


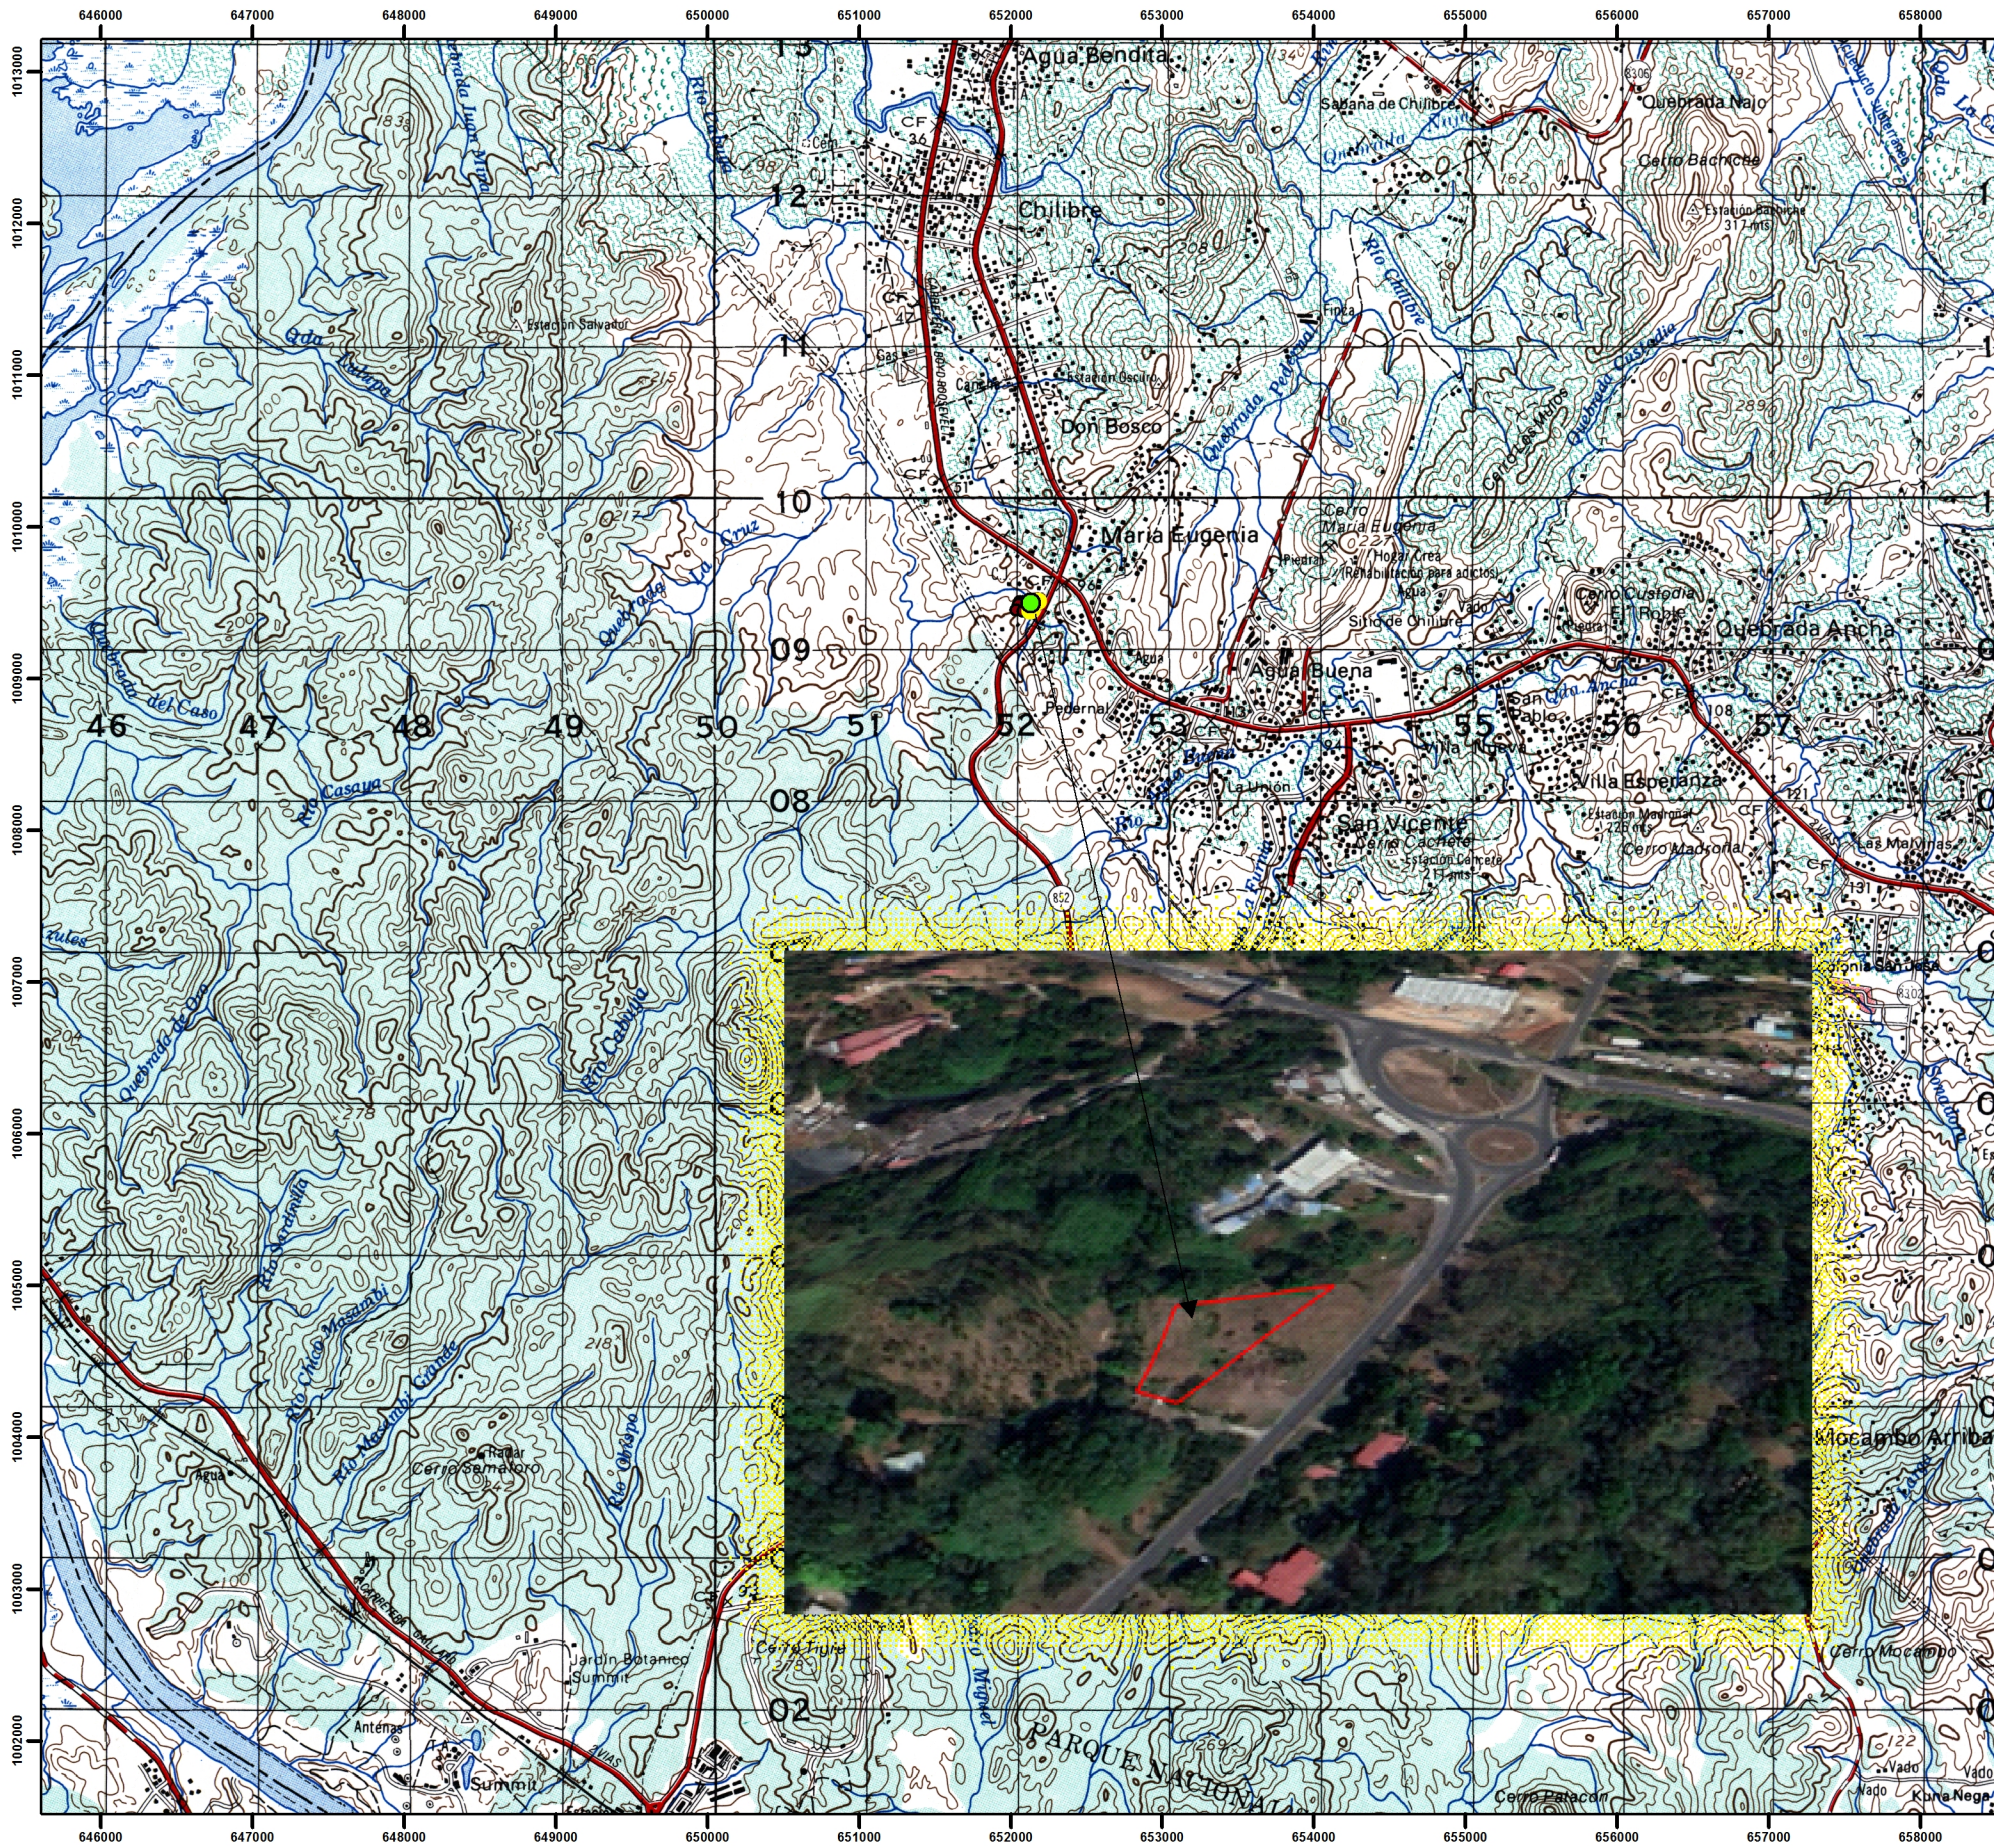

PROYECTO
PLAZA COMERCIAL Y GASOLINERA

PROMOTOR
NOVA GLORY PANAMA, S.A.

LOCALIZACION
PROVINCIA DE PANAMA
DISTRITO DE PANAMA
CORREGIMIENTO DE CHILIBRE

FUENTE: HOJA TOPOGRAFICA I.G.N.T.G 50,000



PROYECCION UTM, ZONA 17
DATOS WGS84
INTERVALOS DE 1000 MTS
BASE MAPA TOPOGRAFICO I.G.N.T.G

1:50,000

SIMBOLOGIA

- Poblados
- Red Vial
- Ríos
- Corregimientos

COORDENADAS UTM-WGS84

PTO	NORTE	ESTE
1	1009507.14	652083.02
2	1009504.97	652063.01
3	1009488.17	652054.67
4	1009453.79	652036.58
5	1009444.14	652081.84
6	1009450.31	652143.42
ECOTANK	1009507.73	652142.75
FOSASEPTICA	1009499.58	652133.23
DESCARGA	1009468.31	652115.60