


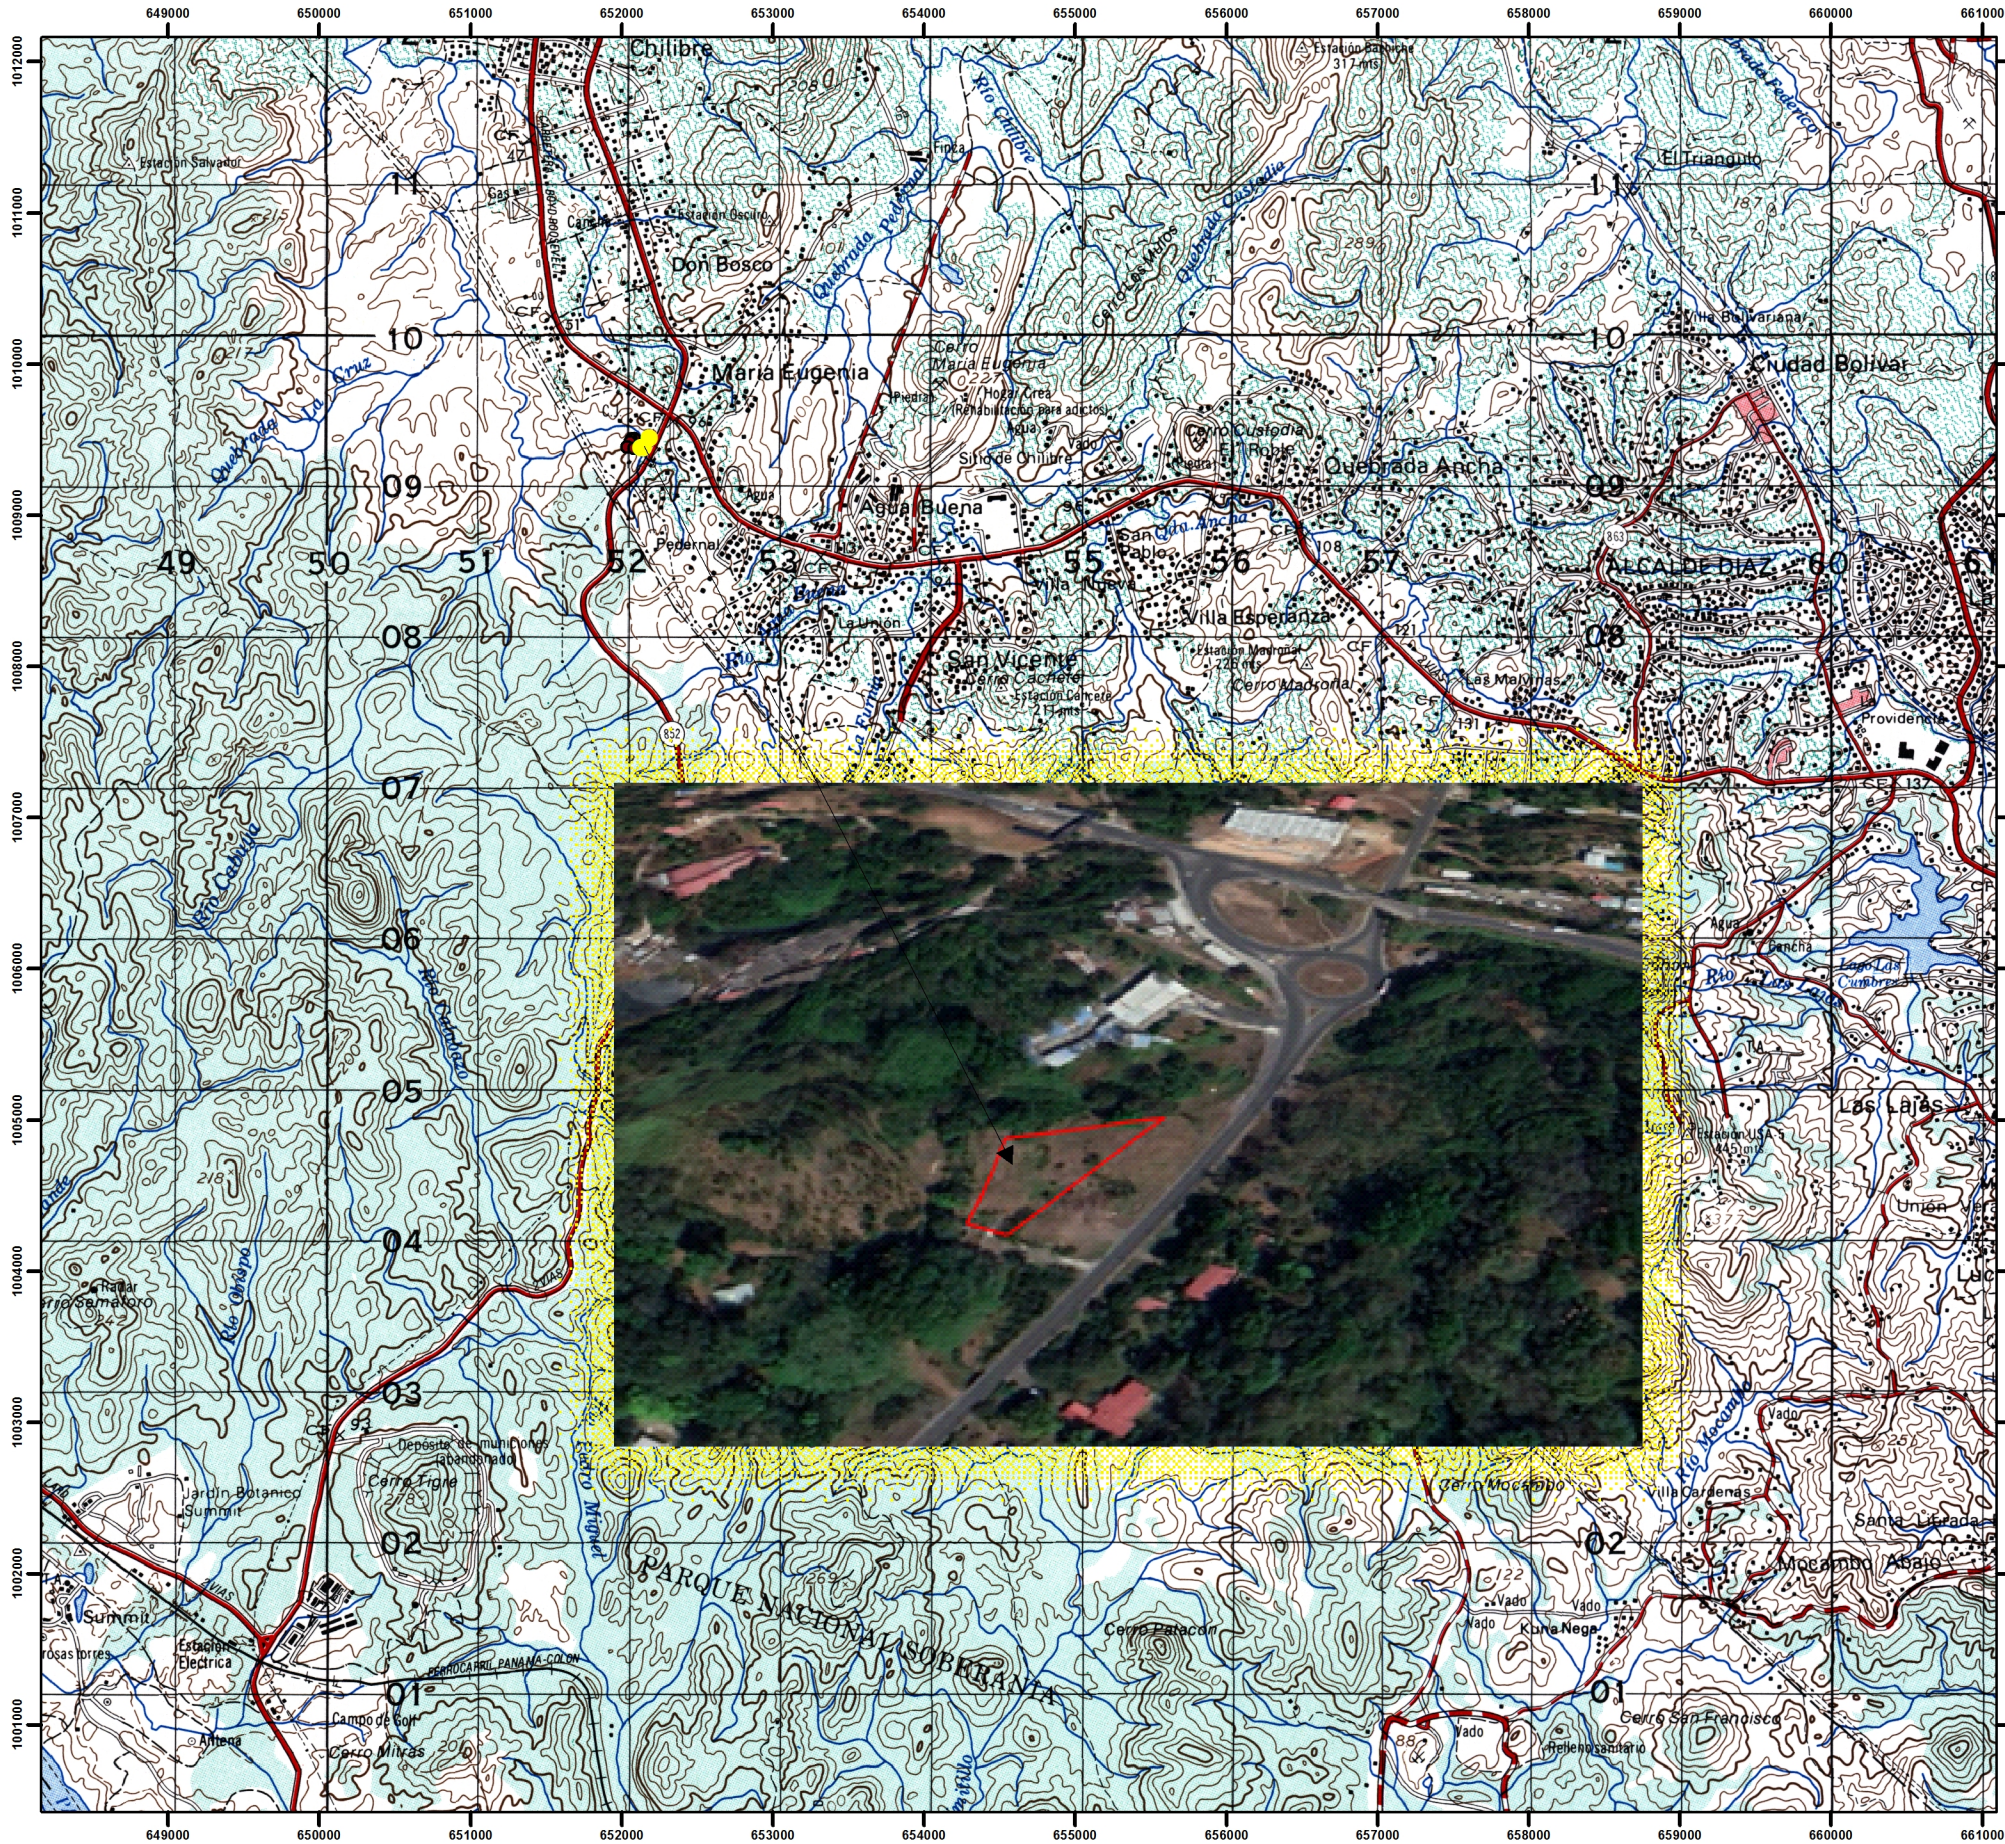

PROYECTO
PLAZA COMERCIAL Y GASOLINERA

PROMOTOR
NOVA GLORY PANAMA, S.A.

LOCALIZACION
PROVINCIA DE PANAMA
DISTRITO DE PANAMA
CORREGIMIENTO DE CHILIBRE

FUENTE: HOJA TOPOGRAFICA I.G.N.T.G 50,000



PROYECCION UTM, ZONA 17
DATOS WGS84
INTERVALOS DE 1000 MTS

BASE MAPA TOPOGRAFICO I.G.N.T.G

1:50,000

SIMBOLOGIA

- Poblados
- Red Vial
- Ríos
- Corregimientos

COORDENADAS UTM-WGS84

PTO	NORTE	ESTE
1	1009448.40	652126.96
2	1009511.43	652181.83
3	1009503.711	65223.158
4	1009450.313	652143.42