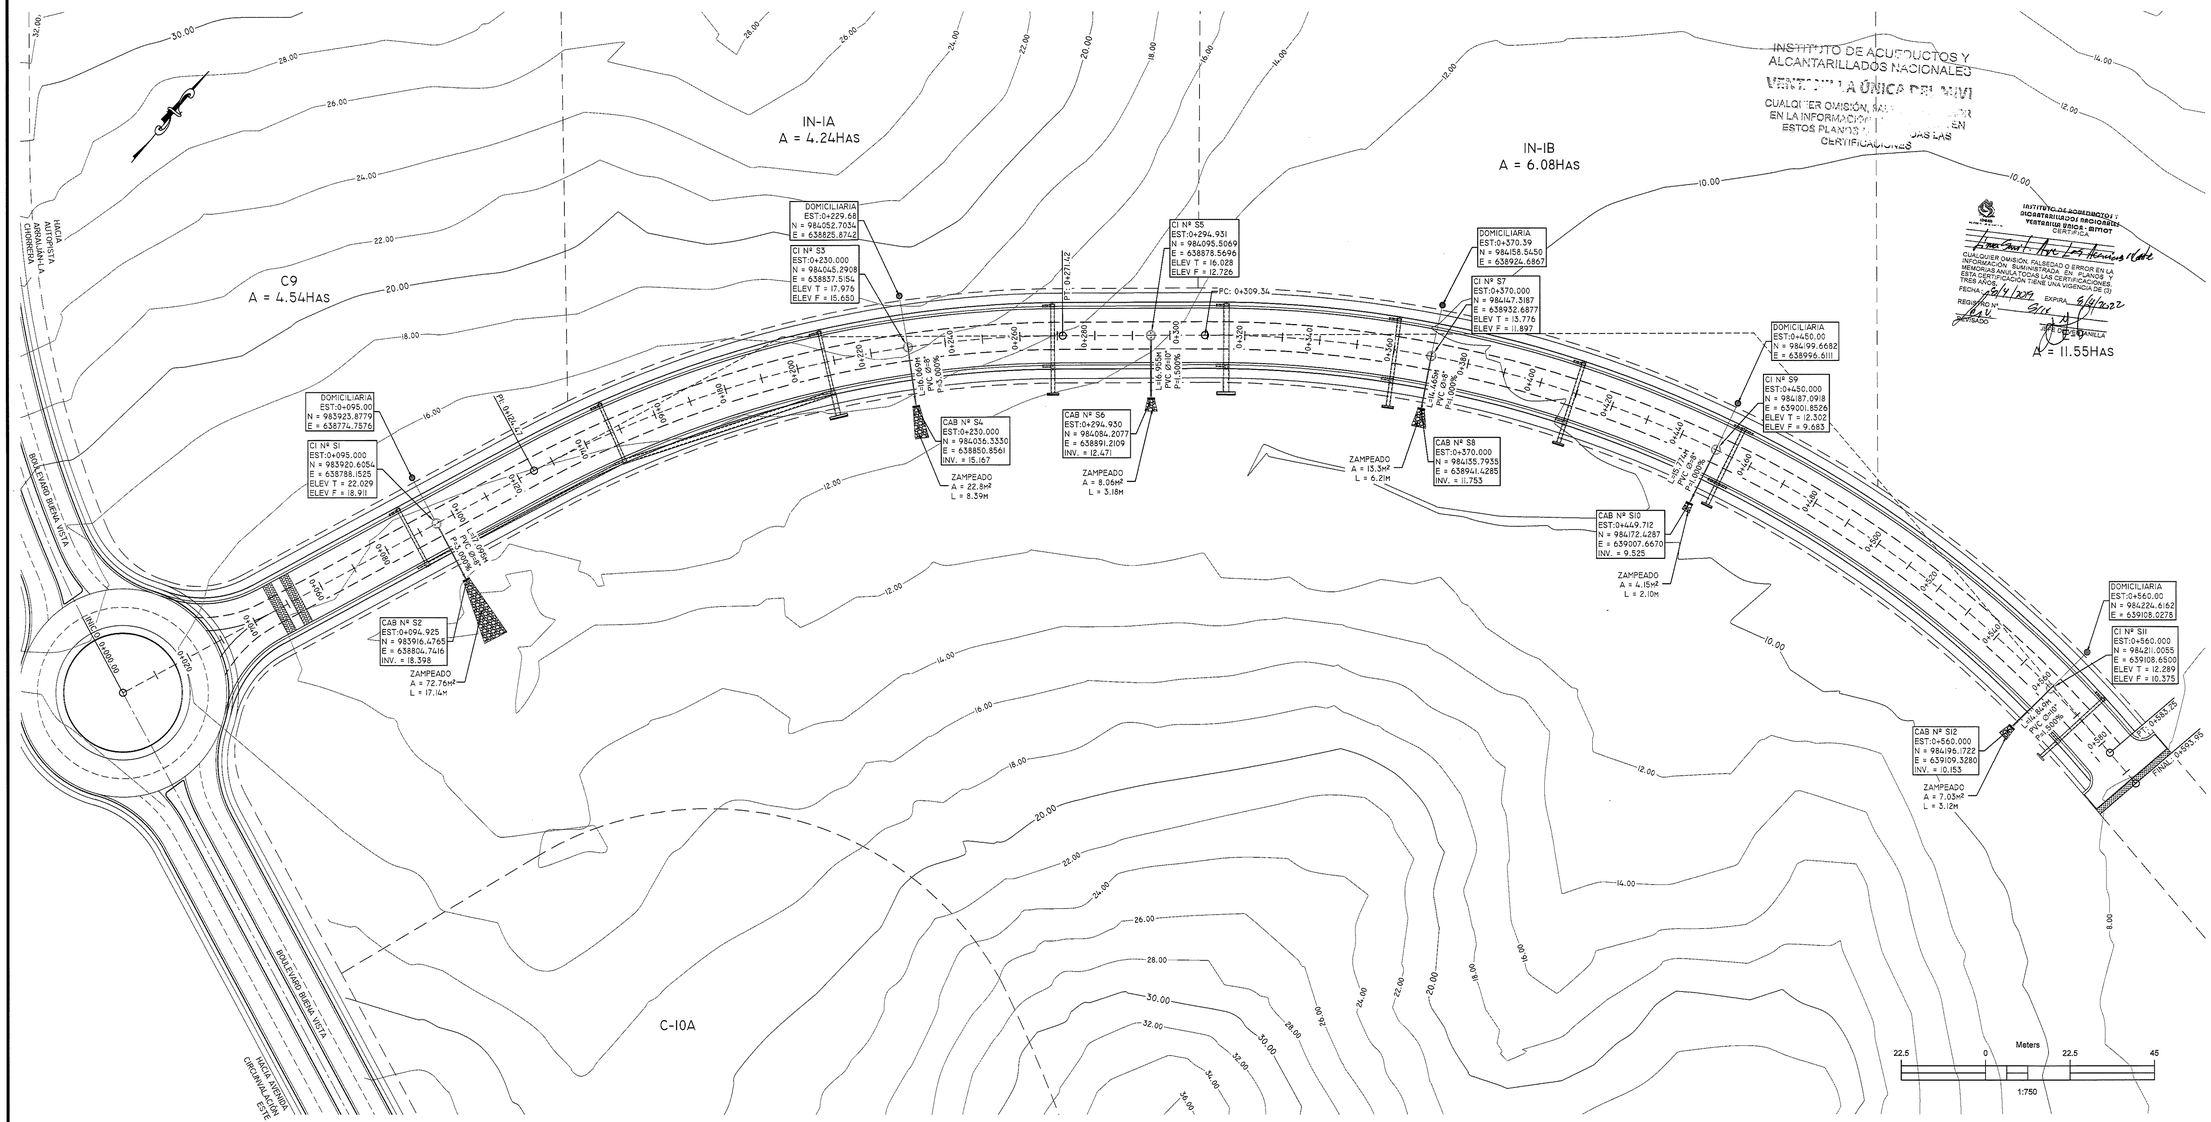

PLANTA DE SISTEMA SANITARIO - AVENIDA LAS ACACIAS NORTE

ESC. 1:750

Costa Verde

SMART STREET

RICHARD TAM NA
INGENIERO CIVIL
LICENCIA No. 2011-006-122
FIRMA
Ley 15 del 26 de Enero de 1959
Junta Técnica de Ingeniería y Arquitectura

No.	Revisión	Fecha

MINISTERIO DE OBRAS PÚBLICAS

Nombre de la Empresa Dueño del Proyecto
GALA TRUST AND MANAGEMENT SERVICES INC.
Folio
75941

Representante Legal
ROBERTO ANTONIO DE ARAUJO LÓPEZ
Cédula
8-413-243
Finca
794

Nombre y Generales del Proyecto
DISEÑO DE PLANOS DE INFRAESTRUCTURA AVENIDA ACACIAS NORTE

CORREGIMIENTO PUERTO CAIMITO
DISTRITO DE LA CHORRERA
PROVINCIA DE PANAMÁ

DESCRIPCIÓN DEL PLANO
PLANTA DE SISTEMA SANITARIO DE AVENIDA LAS ACACIAS NORTE

REVISADO POR: SMART STREET	DIBUJADO POR: SMART STREET
LEVANTADO POR: DENNIS FUENTES	DISCIPLINA: INFRA. CIVIL
FECHA: JULIO 2017	HOJA: 08
ESCALA: 1:750	DE: 24