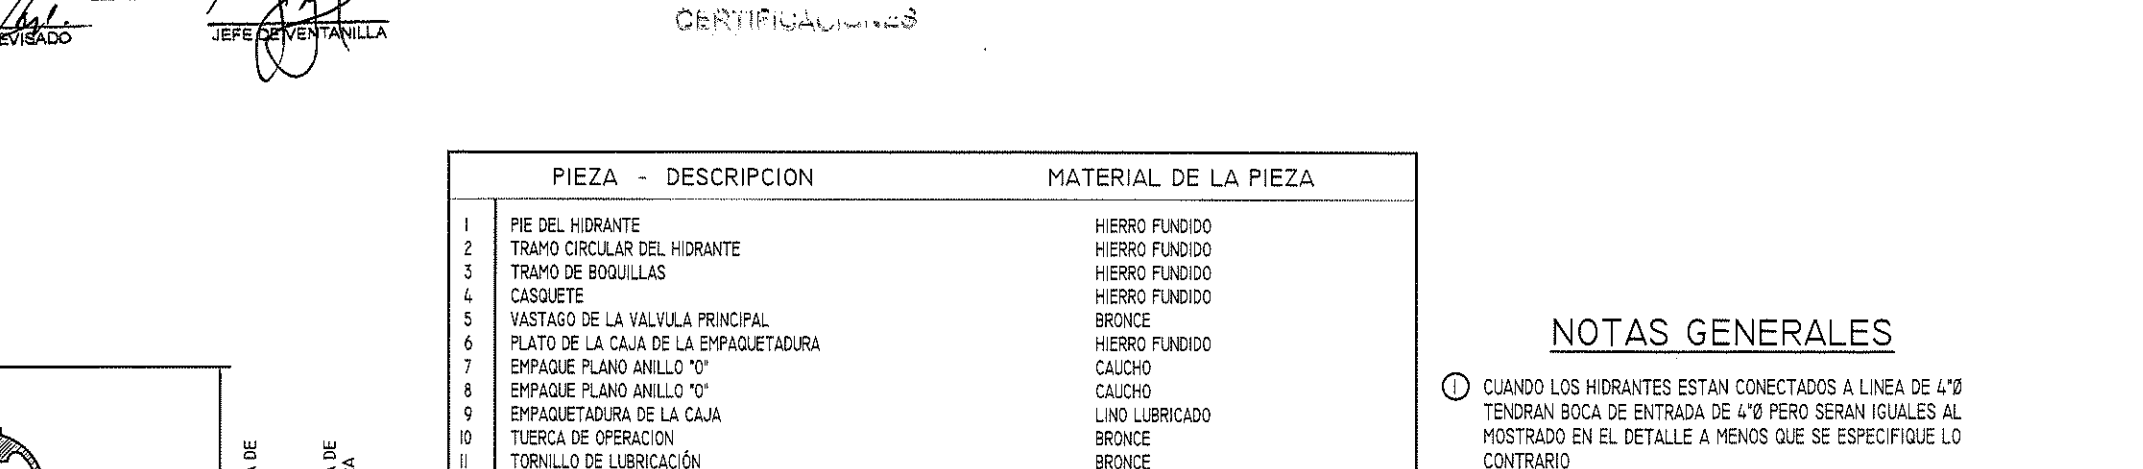
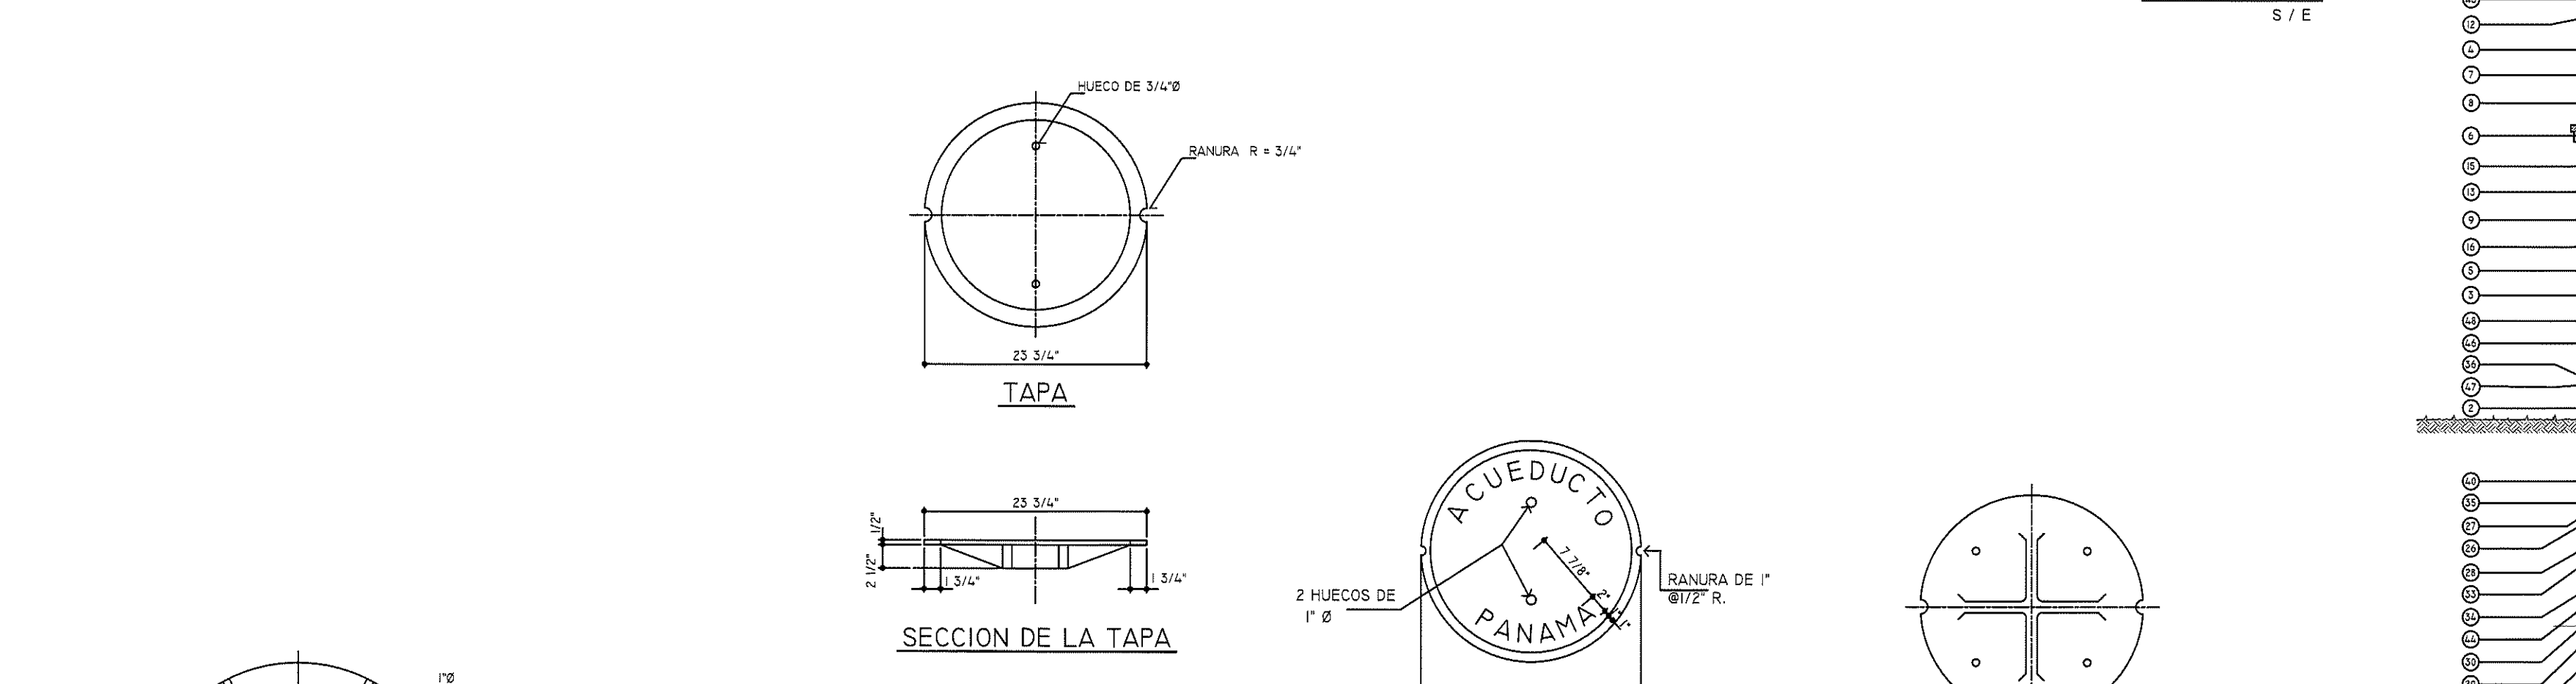


[illegible]

TAMAÑO DE LA VALVULA 5/14

"A" X 16 3/8" "C" (DIA. INT.)	"B" X 18" A 24" "D" (ESPESOR)
PULG.	PULG.
5"	0.17
6"	0.50
7"	0.64
8"	0.58
9"	0.55
10"	0.75

CUANDO EL DIÁMETRO DEL CUERPO DEL HIDRANTE SE EXPRESA EN FRACCIÓN DE PULG. SE USARÁ EL ESPESOR QUE CORRESPONDE AL DIÁMETRO INMEDIATAMENTE MAYOR EXPRESADO EN UN NÚMERO ENTERO.

EL ESPESOR DE LA PARED DEL CUERPO DEL HIDRANTE NO SERÁ MENOR QUE LO QUE SE INDICA EN LA TABLA.

CONCRETO DE 3000 LB/PSI O DE 210 KG/CM2

SOPORTE DE HORM. DE 20 X 20 X 10 CONCRETO DE 3000 LB/PSI O DE 210 KG/CM2

TUERCA DE 1.50 MIN. A LINEA DE

20" MIN

ENLACE DE HIDRANTE

LLAVE DE MONTAJE

DETALLE

		
RICHARD TAM NA INGENIERO CIVIL LICENCIA No. 2011-006-122  FIRMA Ley 15 del 28 de Enero de 1959 Junta Técnica de Ingeniería y Arquitectura		
No.	Revisión	Fecha

MINISTERIO DE OBRAS PÚBLICAS
MINISTERIO DE OBRAS PÚBLICAS

Nombre de la Empresa Dueña del Proyecto GALA TRUST AND MANAGEMENT SERVICES INC. Folio 75941

Representante Legal ROBERTO ANTONIO DE ARAUJO LÓPEZ Cédula 8-413-243 Finca 794
--

Nombre y Generales del Proyecto DISEÑO DE PLANOS DE INFRAESTRUCTURA AVENIDA ACACIAS NORTE CORREGIMIENTO PUERTO CAIMITO DISTRITO DE LA CHORRERA PROVINCIA DE PANAMÁ

DESCRIPCIÓN DEL PLANO DETALLES SISTEMA DE ACUEDUCTO
--

REVISADO POR: SMART STREET LEVANTADO POR: DENNIS FUENTES FECHA: JULIO 2017 ESCALA: SIN ESCALA	DIBUJADO POR: SMART STREET DISCIPLINA: INFRA. CIVIL HOJA: 18 DE: 24
--	---