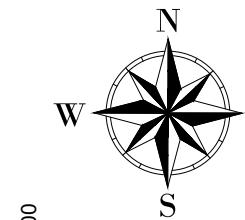


**AMPLIACIÓN N°1 - POSIBLE AFECTACIÓN A LAS FINCAS N°63212, N°33715 Y N°374549**

ESCALA: 1:500



**TABLA DE COORDENADAS  
PROYECCIÓN UTM-DATUM WGS 84  
FINCA No. 374549**

PUNTO	NORTE	ESTE
1	909537.058	371757.414
2	909517.212	371771.382
3	909503.360	371780.740
6	909492.404	371766.196
7	909526.707	371742.708

ÁREA DE POSIBLE AFECTACIÓN A LA FINCA N°374549 = 750.50 m<sup>2</sup>

**TABLA DE COORDENADAS  
PROYECCIÓN UTM-DATUM WGS 84  
FINCA No. 63212**

PUNTO	NORTE	ESTE
3	909503.360	371780.740
4	909486.611	371791.926
5	909476.488	371777.095
6	909492.404	371766.196

ÁREA DE POSIBLE AFECTACIÓN A LA FINCA N°63212 = 356.30 m<sup>2</sup>

**TABLA DE COORDENADAS  
PROYECCIÓN UTM-DATUM WGS 84  
FINCA No. 33715**

PUNTO	NORTE	ESTE
1	909551.738	371776.880
2	909563.402	371795.183
3	909547.906	371803.612
4	909541.079	371788.622
5	909539.459	371785.684

ÁREA DE POSIBLE AFECTACIÓN A LA FINCA N°33715 = 336.00 m<sup>2</sup>


PROYECCION:	UTM	ZONA: 17
DATUM:	WGS - 84	HEMISFERIO: NORTE

**LEYENDA**

- LÍNEA DE SERVIDUMBRE VIAL (MIVIOT)
- DELIMITACIÓN DE LA FINCA O TERRENO
- ÁREA DE POSIBLE AFECTACIÓN A LA FINCA O TERRENO
- ÁREA DE POSIBLE AFECTACIÓN A LA SERVIDUMBRE
- ÁREA DE POSIBLE AFECTACIÓN A LA SERVIDUMBRE - SIN ANUNCIOS FIRMADOS POR PROPIETARIO

**ÁREAS DE POSIBLE AFECTACIÓN POR CONSTRUCCIÓN DE ROTONDAS - INTERSECCIÓN PLAYA HERMOSA - PLAYA BEJUCO - PARTE 1**

CONTRATANTE:	PROONENTE:	REPÚBLICA DE PANAMÁ MINISTERIO DE OBRAS PÚBLICAS DIRECCIÓN NACIONAL DE INSPECCIÓN	DISEÑO, CONSTRUCCIÓN Y FINANCIAMIENTO DE LA CARRETERA C.P.A- BOCA CHICA, DISTRITO DE SAN LORENZO' PROVINCIA DE CHIRIQUI	REV. No.	FECHA	DESCRIPCIÓN	DISEÑADO POR: ININCO, S.A.	REVISADO POR: ININCO, S.A.	PUNTO	DIBUJO N°:	CONTRATO
REPÚBLICA DE PANAMÁ GOBIERNO NACIONAL	MINISTERIO DE OBRAS PÚBLICAS	CONSTRUCTORA <b>ININCO</b>					CALCULADO POR: ININCO, S.A.	DIBUJADO POR: ININCO, S.A.			UAL-1-06-2022
							SOMETIDO POR: ININCO, S.A.	APROBADO POR: ININCO, S.A.			
							HOJA	ESCALA:	REVISIÓN		00
							FECHA:	JUNIO - 2022			

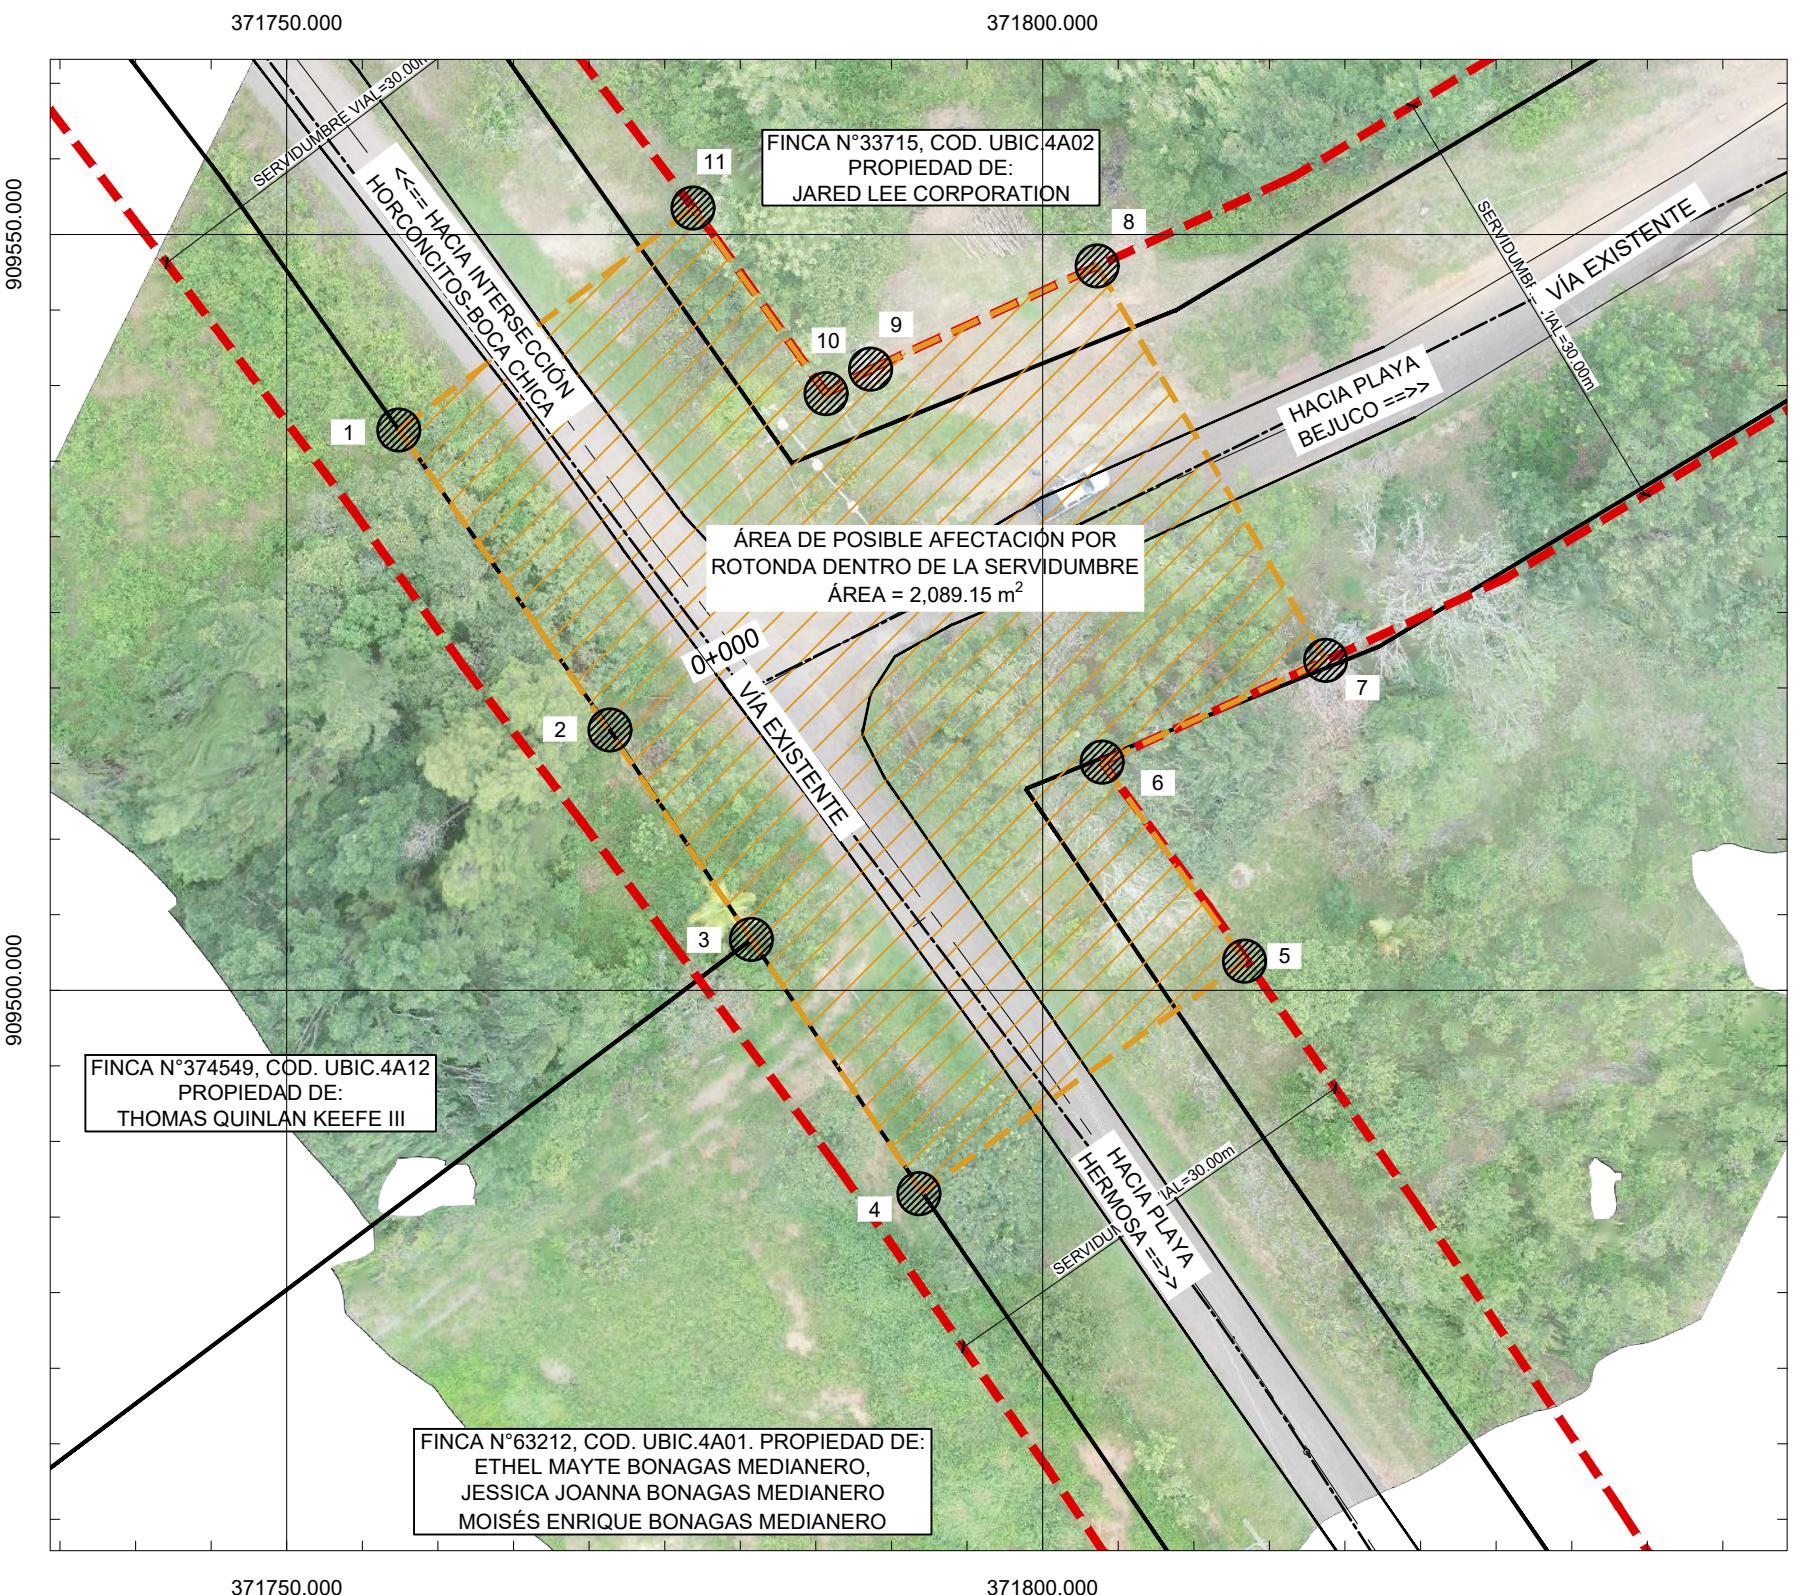


**AMPLIACIÓN N°1 - POSIBLE AFECTACIÓN  
A LA SERVIDUMBRE**

ESCALA: 1:500

**TABLA DE COORDENADAS  
PROYECCIÓN UTM-DATUM WGS 84  
SERVIDUMBRE**

PUNTO	NORTE	ESTE
1	909537.058	371757.414
2	909523.440	371766.999
3	909503.360	371780.740
4	909486.659	371792.022
5	909501.926	371813.362
6	909515.092	371803.943
7	909521.823	371818.722
8	909547.906	371803.612
9	909541.079	371788.622
10	909539.459	371785.684
11	909551.738	371776.880

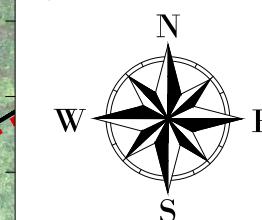

ÁREA DE POSIBLE AFECTACIÓN A LA  
SERVIDUMBRE = 2,089.15 m<sup>2</sup>

PROYECCION:	UTM	ZONA: 17
DATUM:	WGS - 84	HEMISFERIO: NORTE

**LEYENDA**

	LÍNEA DE SERVIDUMBRE VIAL (MIVIOT)
	DELIMITACIÓN DE LA FINCA O TERRENO
	ÁREA DE POSIBLE AFECTACIÓN A LA FINCA O TERRENO
	ÁREA DE POSIBLE AFECTACIÓN A LA SERVIDUMBRE
	ÁREA DE POSIBLE AFECTACIÓN A LA SERVIDUMBRE - SIN ANUENCIA FIRMADA POR PROPIETARIO