



CUADRO DE AREAS	
ÁREA DE RAMPA	627.00m
ÁREA DE GALERA	270.00m
ÁREA DE DEPOSITOS 1, 2	50.00m
TOTAL DE ÁREAS	947.00m

DATOS DEL LOTE	
LOTE DE TERRENO , FINCA 68533, COD. UBICACIÓN 4A01	
PROPIEDAD DE: REEL IN PANAMA S.A. REP. LEGAL DAVID RICHARDS MURPHY FICHA: 548680	
SUPERFICIE:	I HAS. 4619.71 M²


NOTA:
EL AREA A CONCESIONAR ES 132.00M²
AREA DE RELLENO SERA, DE 51.26M²
EL MATERIAL DE LA RAMPA SERA
HORMIGON.
PARED DE DEPOSITOS DE BLOQUE DE C/

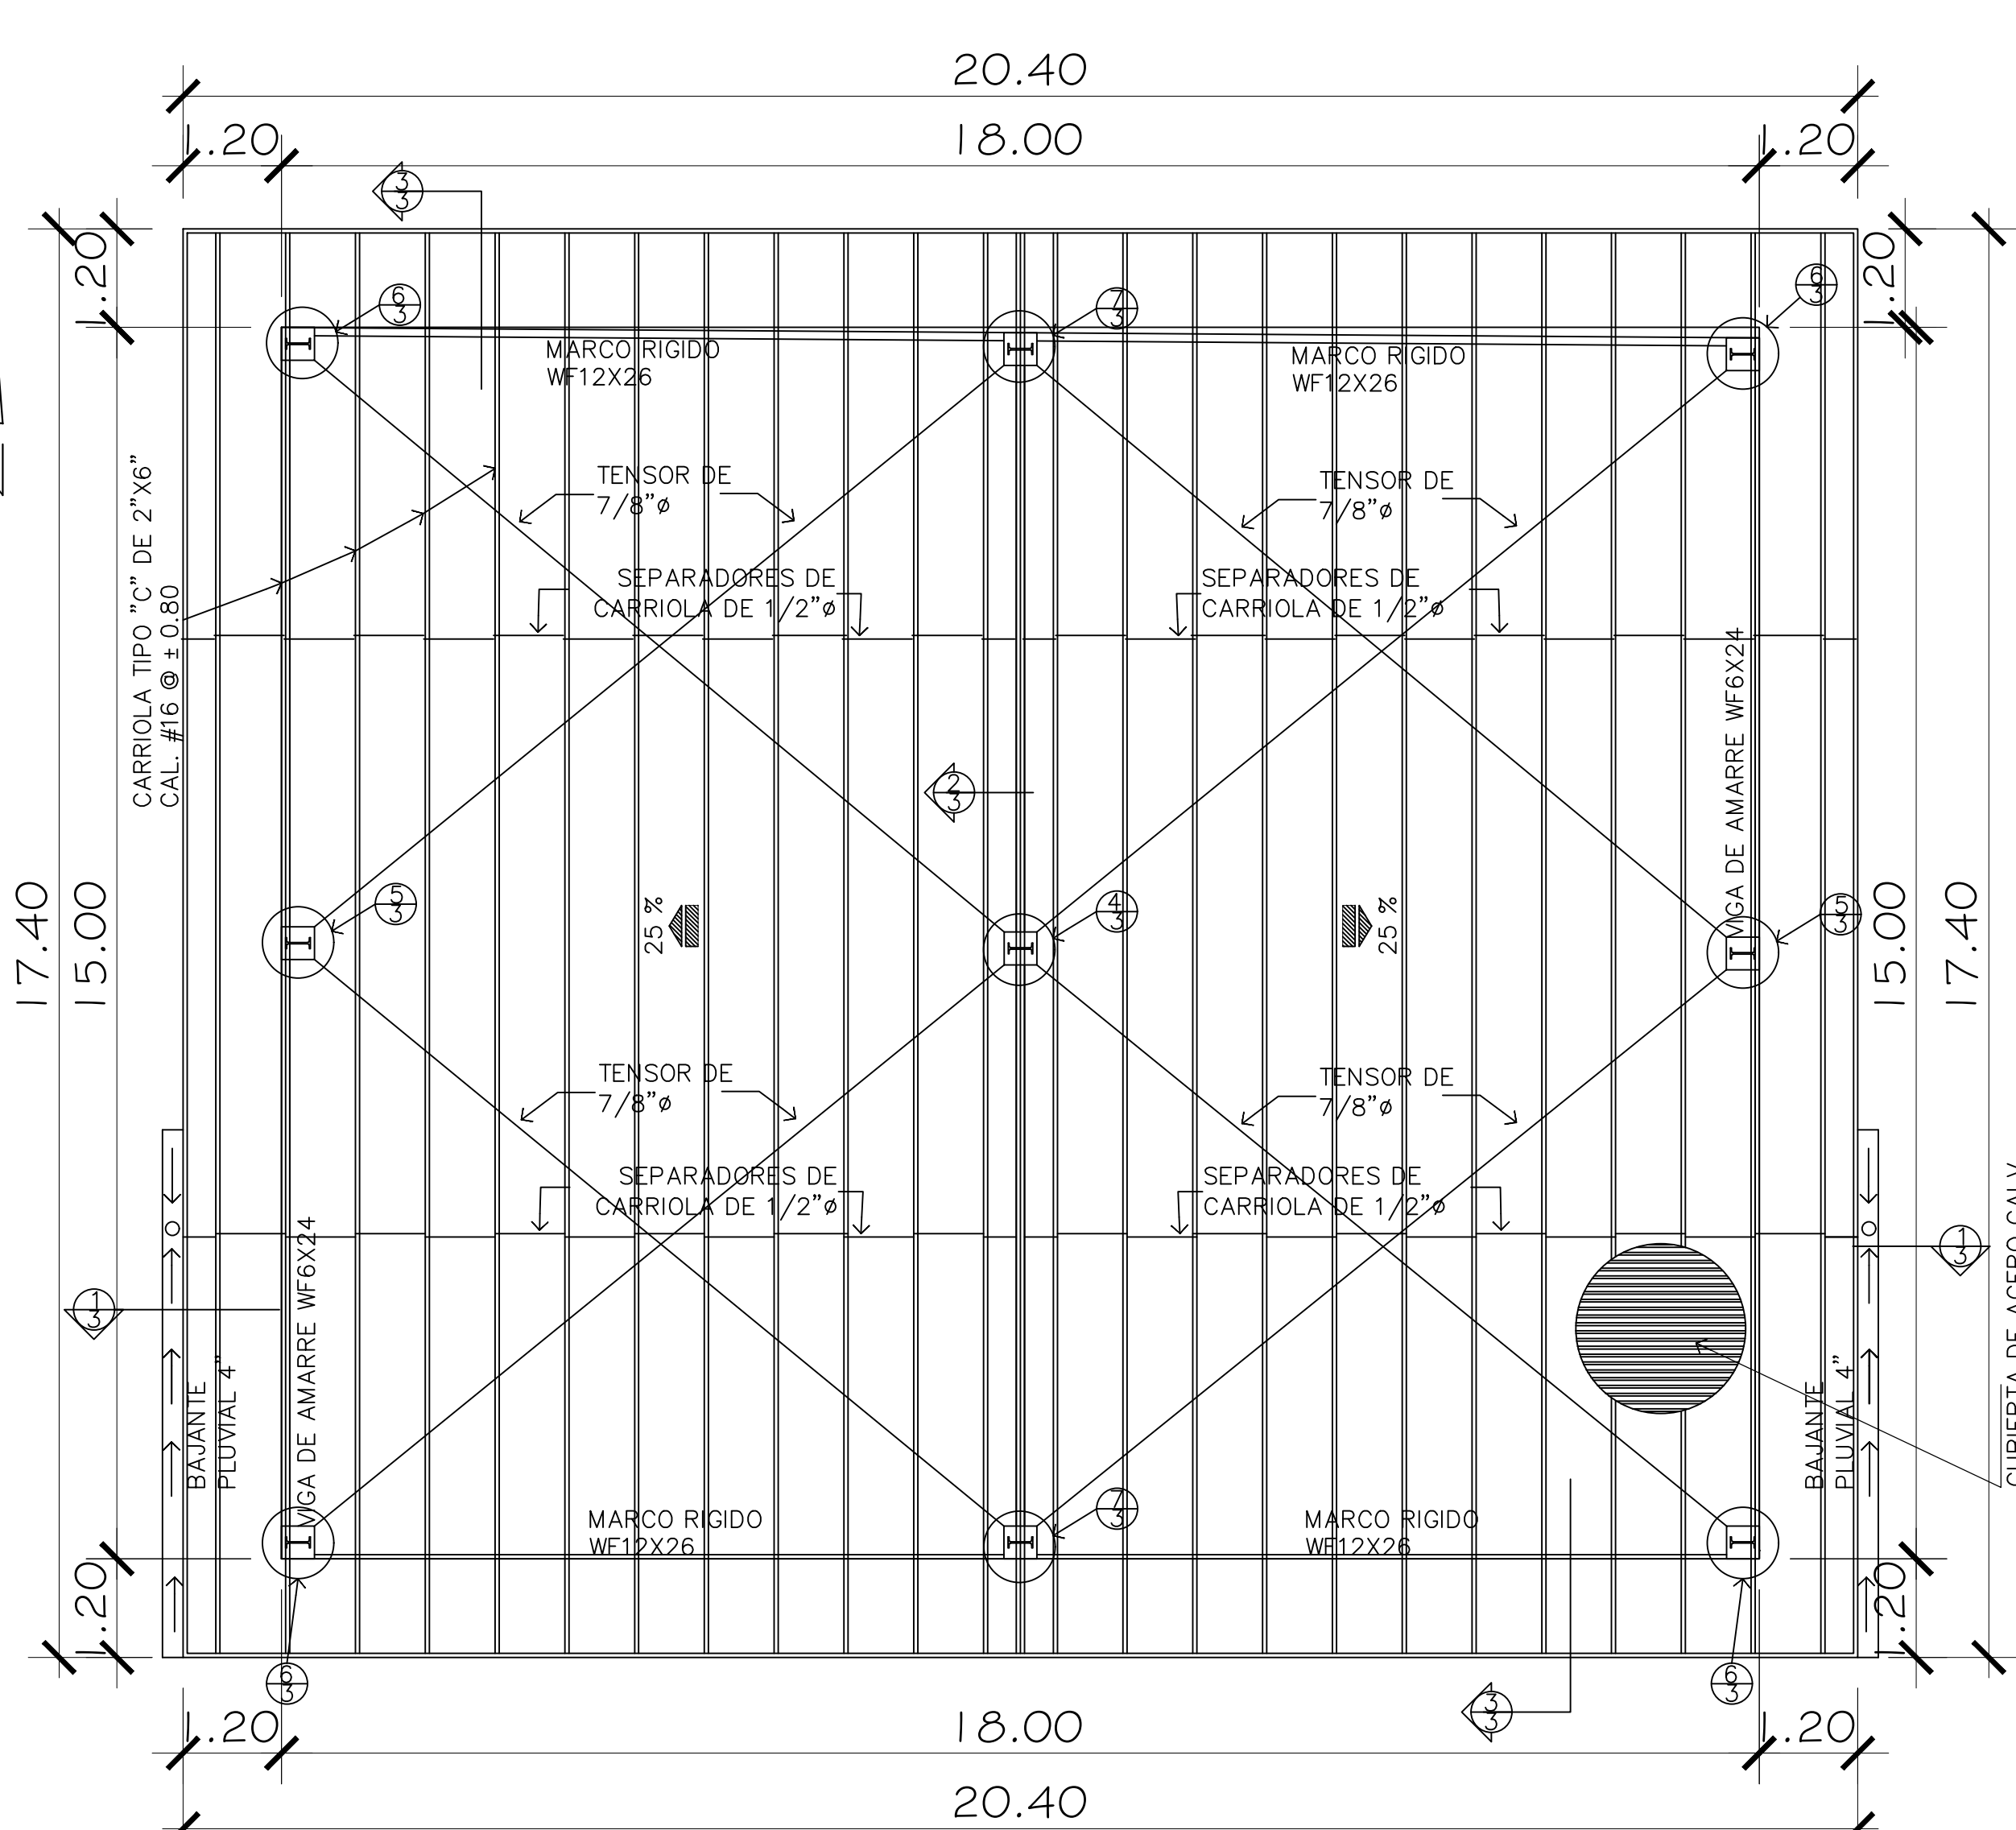


PLANTA TECHO DE GALERA
E5C 1-50

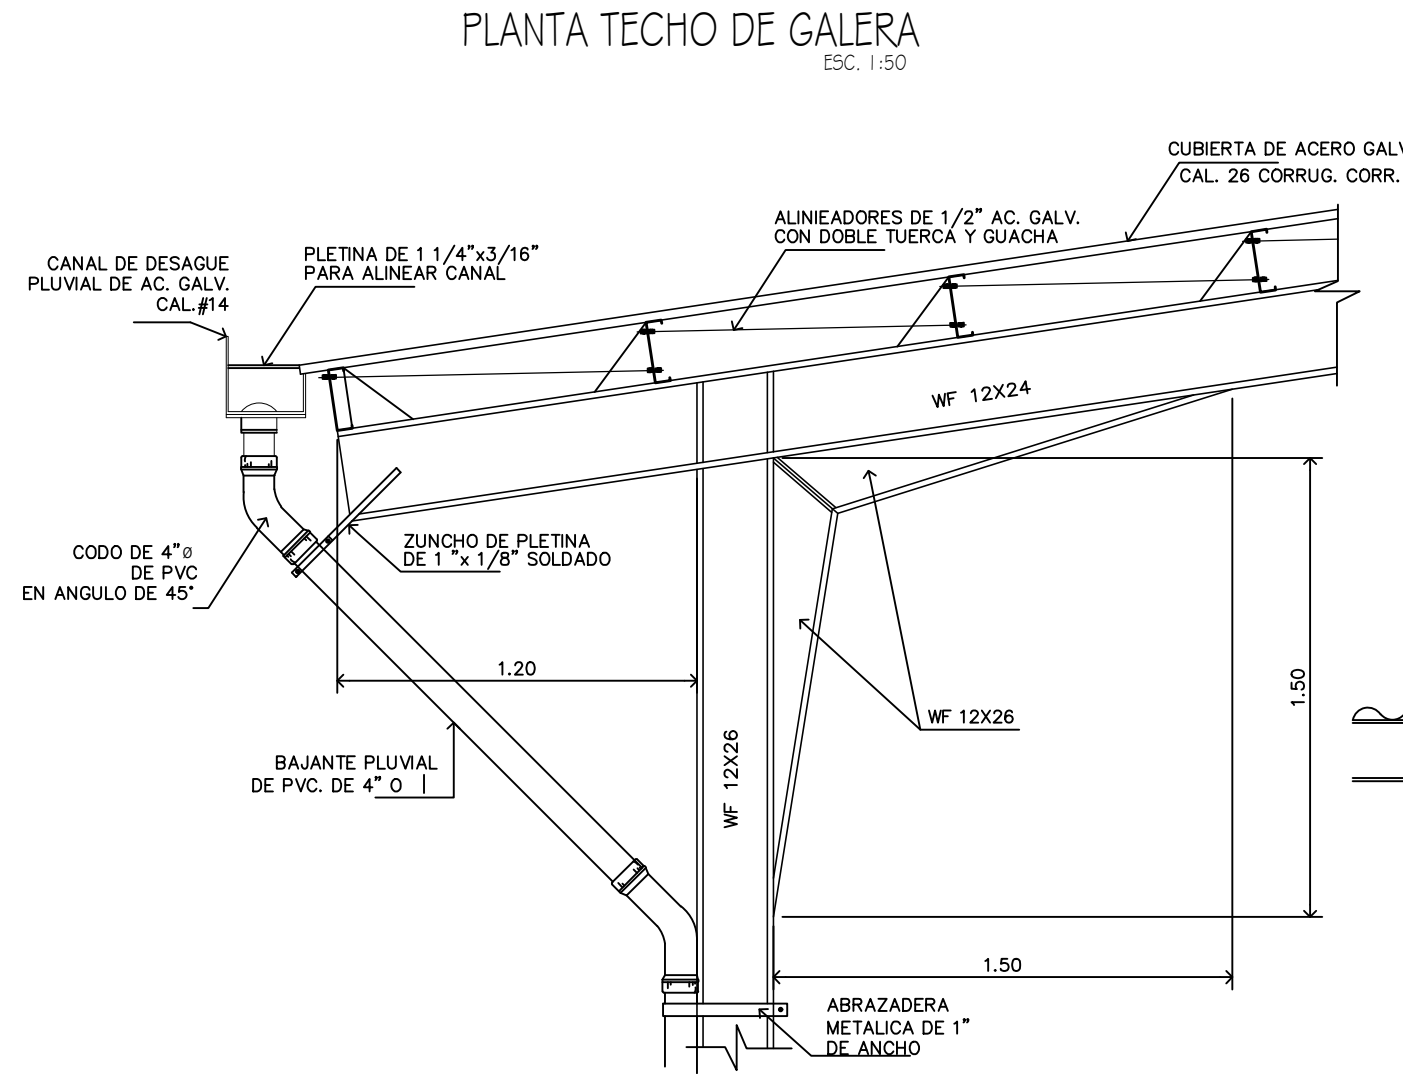


DETALLE 1
3
ESC. 1/20

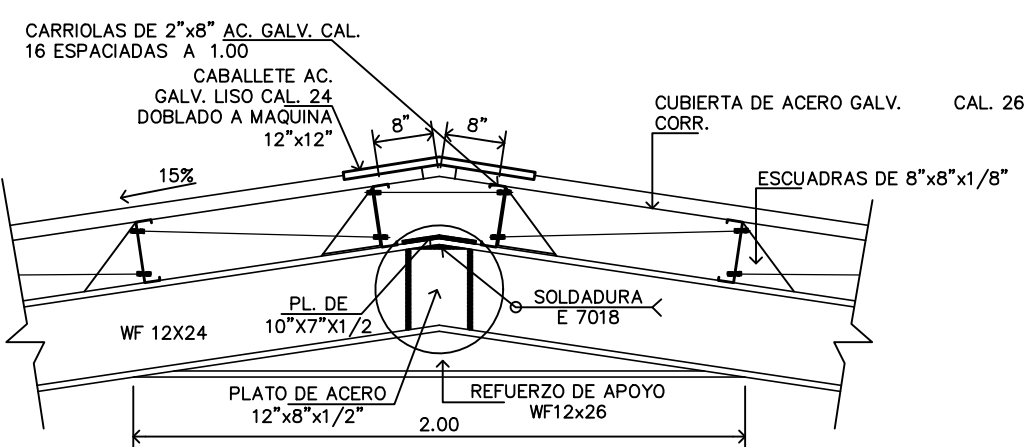

DETALLE 2/3
ESC. 1/20

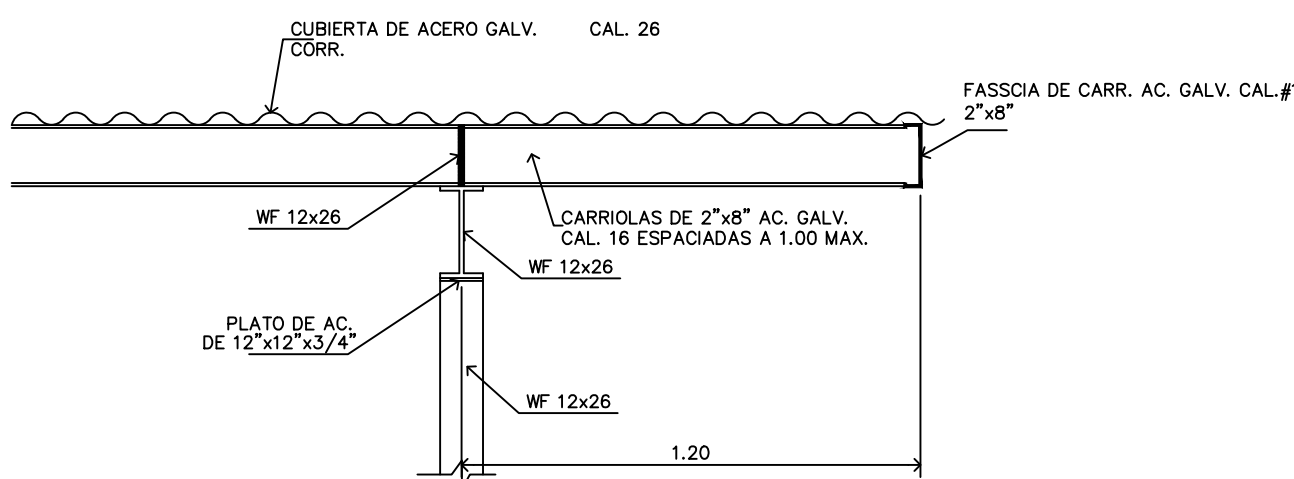

DETALLE 3
3
ESC. 1/20

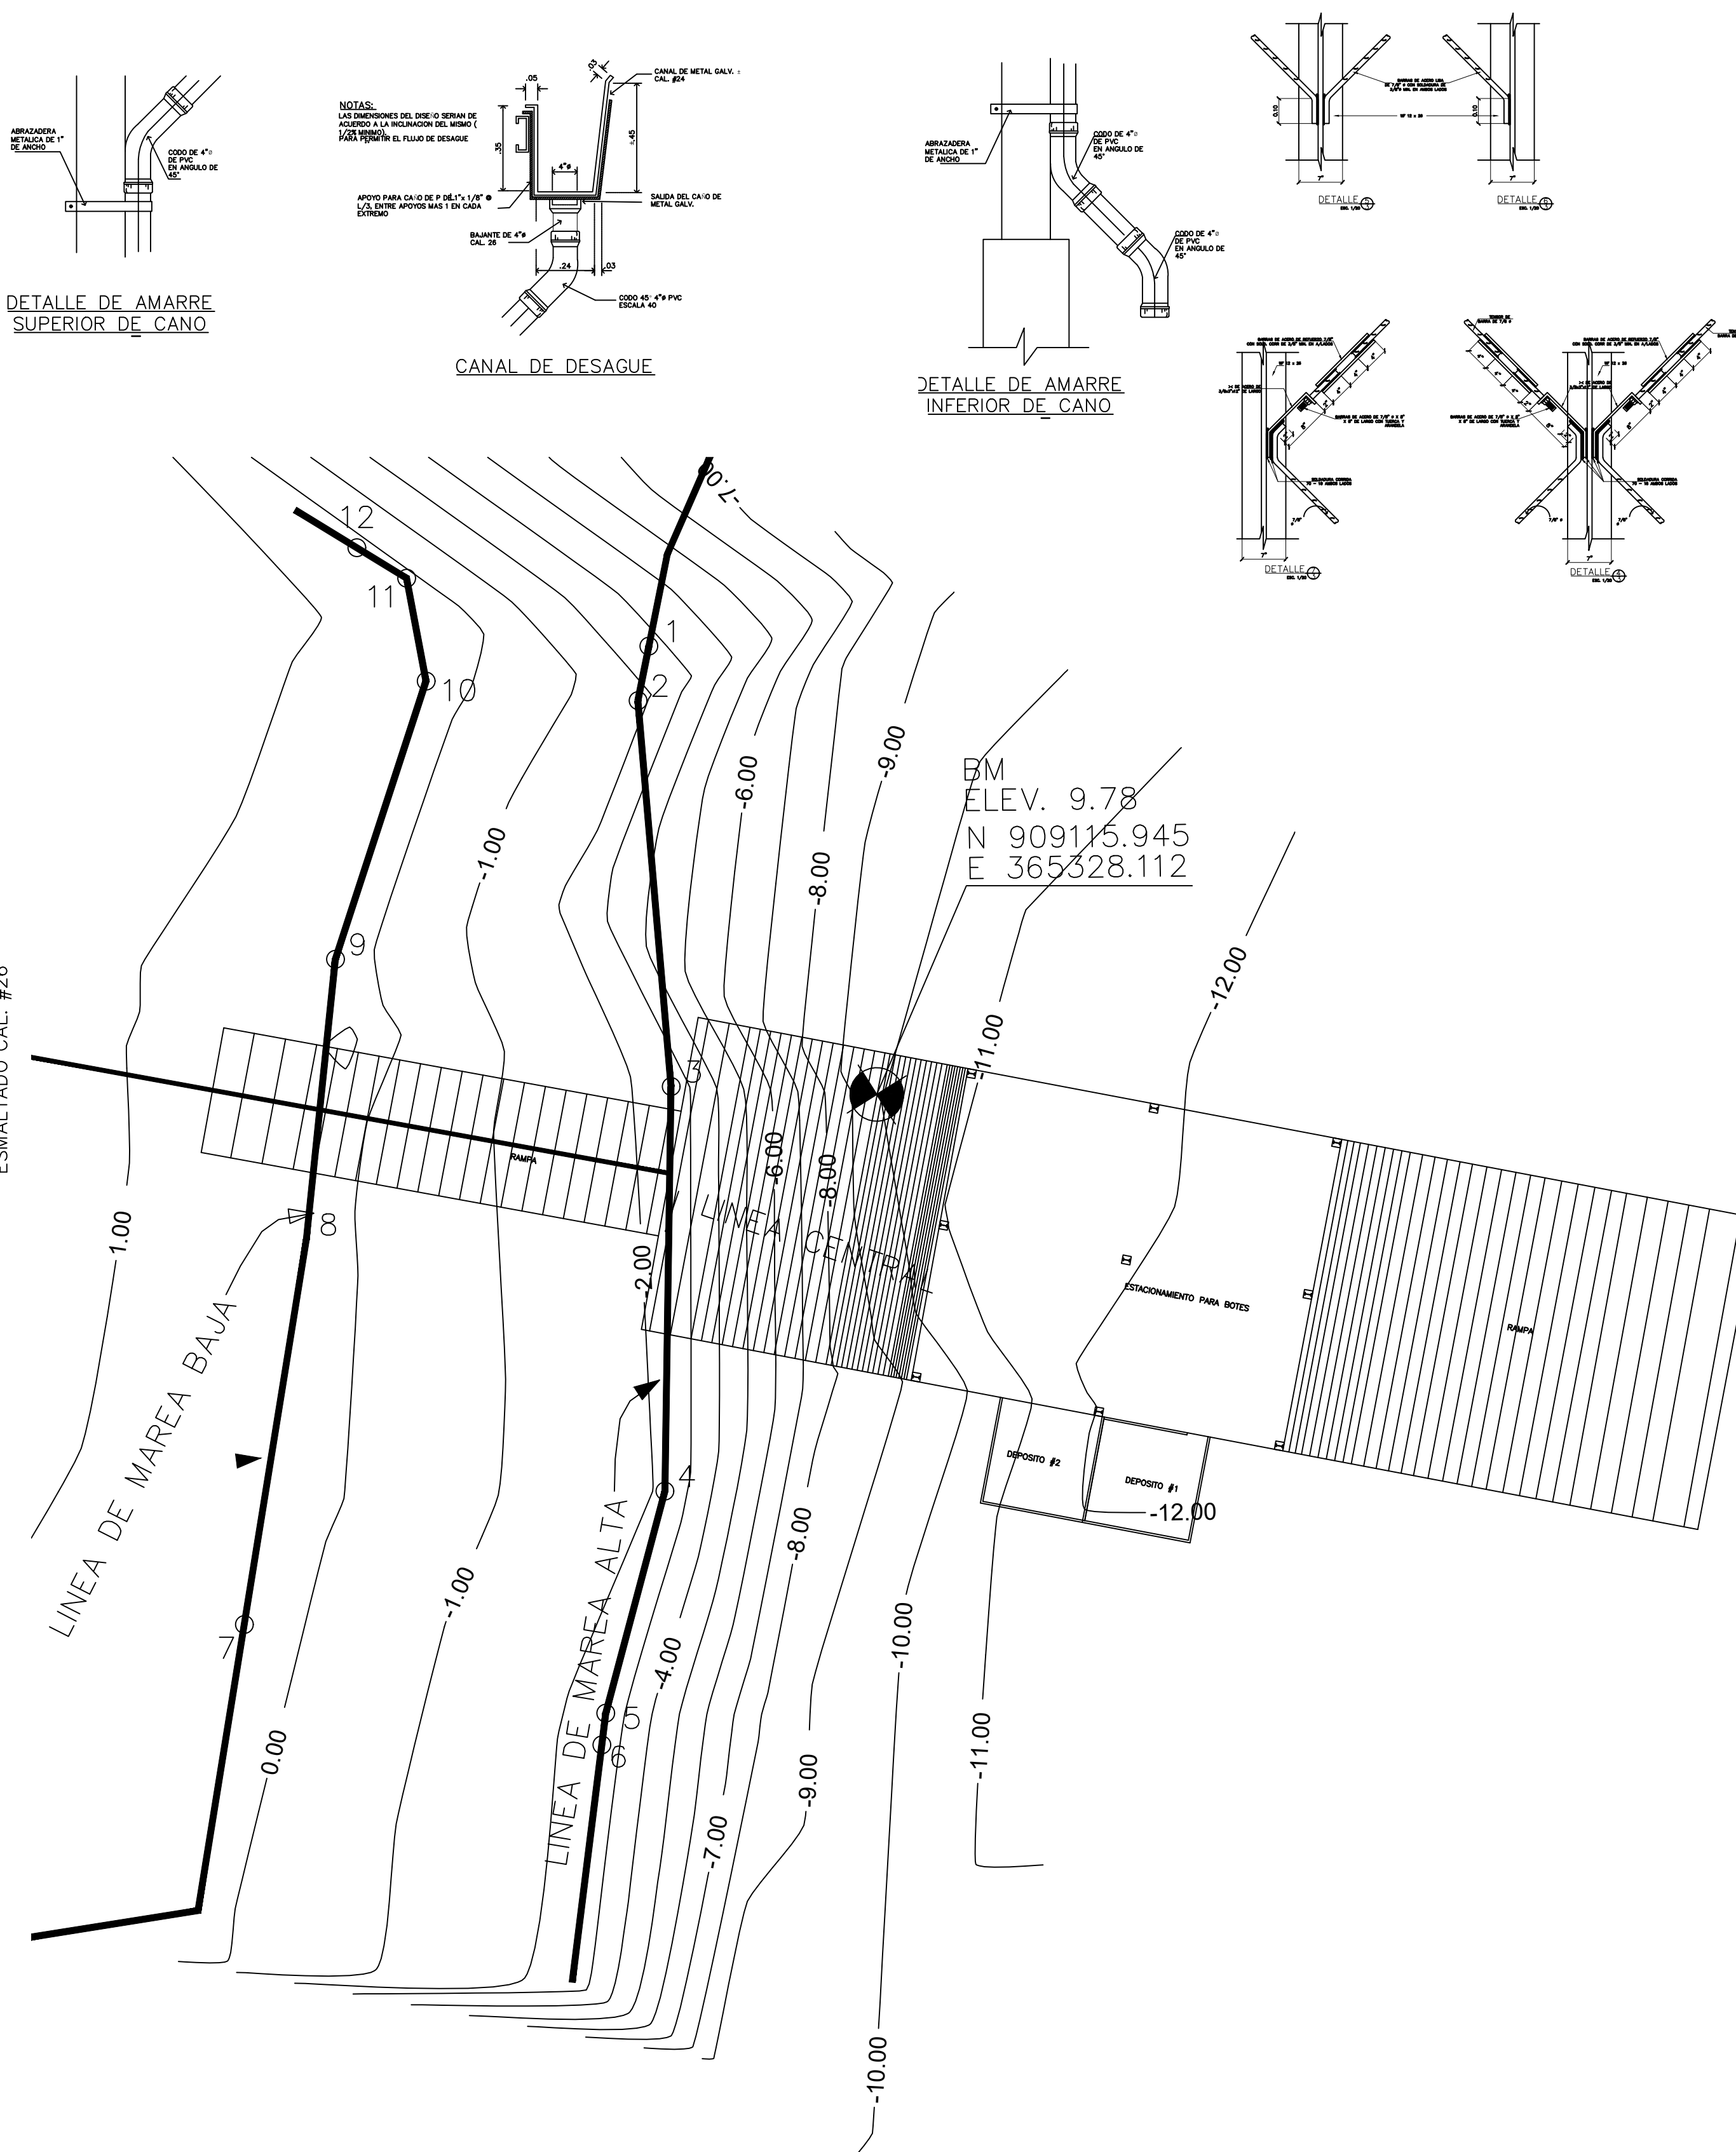

GALVIN JOHAN GUERRA LEZCANO
ARQUITECTO ESTRUCTURAL

ELECTRICO:	DISEÑO
	ARO. GALVIN J. GUERRA L.
PLOMERO:	CALCULO:
	ARO. GALVIN J. GUERRA L.
REPUBLICA DE PANAMA PROPIEDAD DE REEL NEL PANAMA S.A. C/ CARRETERA 10350, C/ LAZACION 441 CORREGIMIENTO DE SAN LORENZO, DISTRITO DE SAN LORENZO, PROVINCIA DE CHIRIQUI.	
PROPIETARIO:	
REP. LEGAL : DAVID RICHARDS MURPHY	
FECHA: FEBRERO 2022	_____ DIRECTOR DE OBRAS MUNICIPALES
HOJA # 1/4	CODIGO # PROYECTO: RAMPA Y GALERA





CONTENIDO:
LOC. REGIONAL, GENERAL. PLANTA DE TECHO
DETALLES

TODOS LOS PLANOS, ESPECIFICACIONES Y COPIAS DE
LOS MISMOS SON PROPIEDAD DEL ARQUITECTO
GALVIN J. GUERRA L. Y NO PUEDEN USARSE EN OTROS
TRABAJOS SIN SU CONSENTIMIENTO.
LEY 15 DEL 26 DE ENERO DE 1959. JUNTA
TECNICA DE INGENIERIA Y ARQUITECTURA

SOLO SELLO DEL ARQUITECTO

UBICACION: BOCA CHICA
PROVINCIA DE CHIRIQUI, REPÚBLICA DE PANAMA

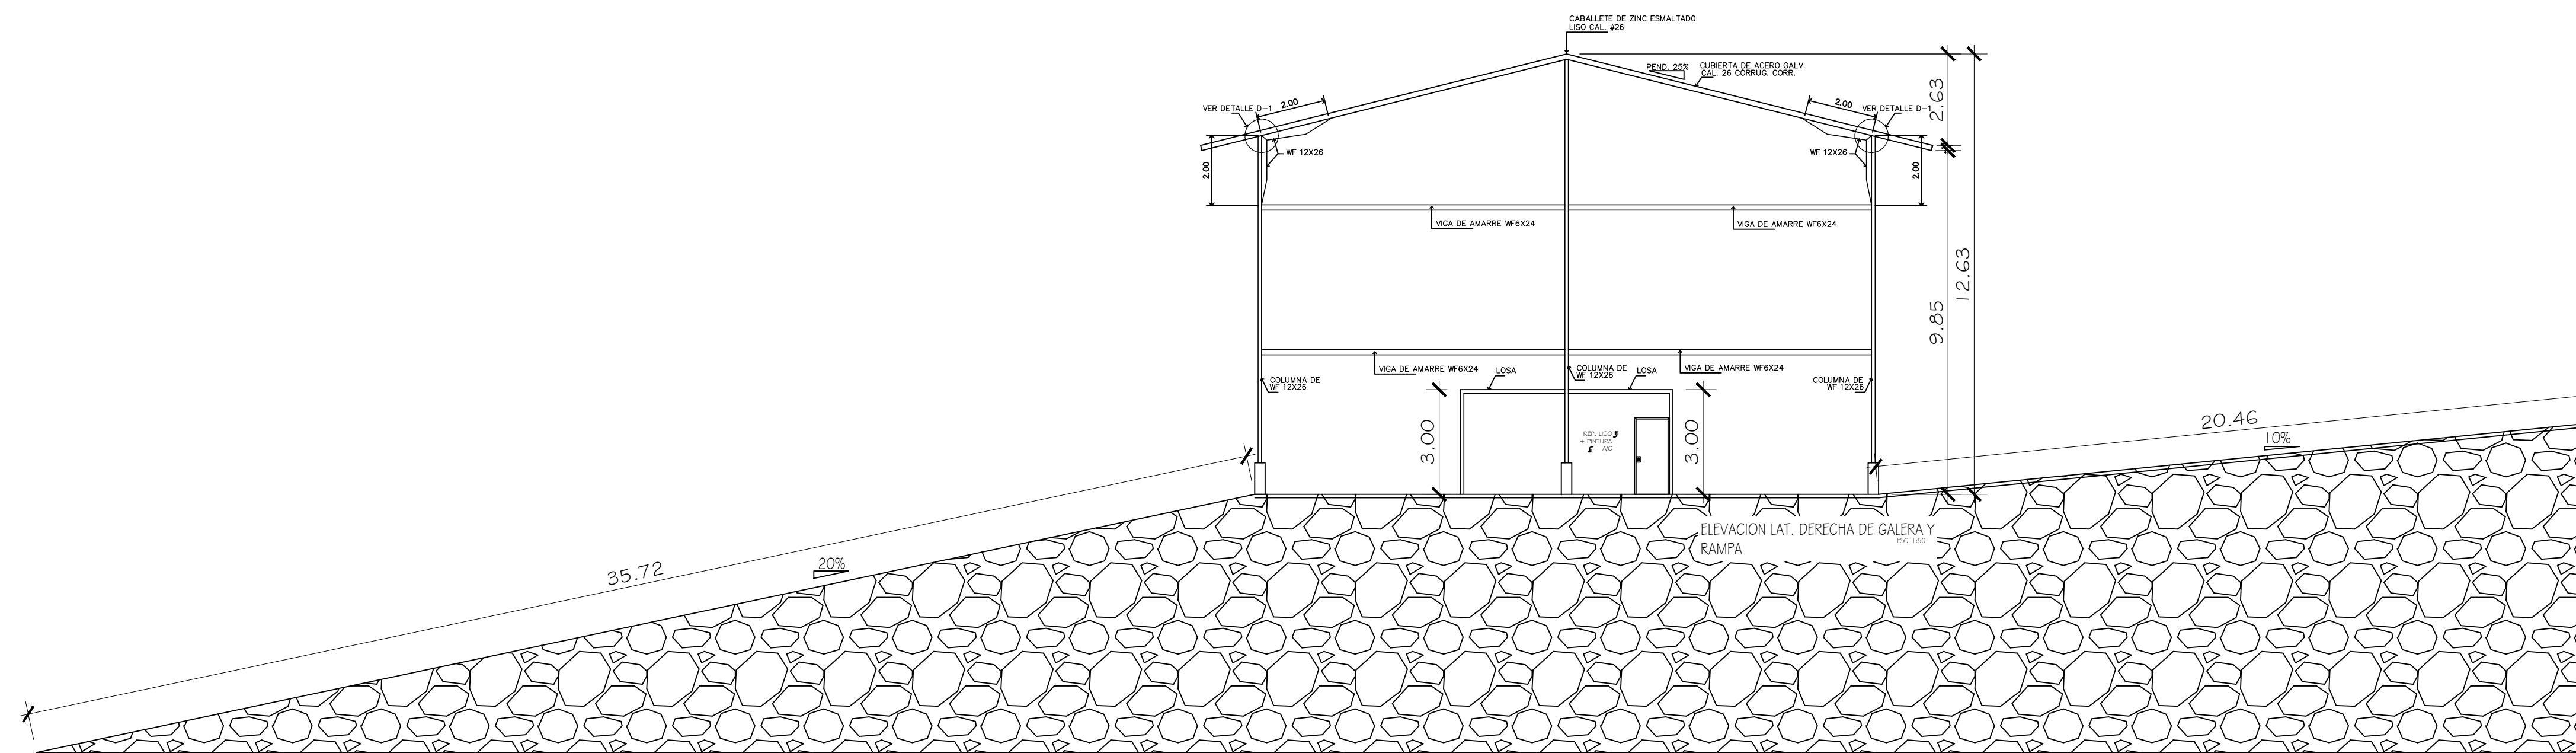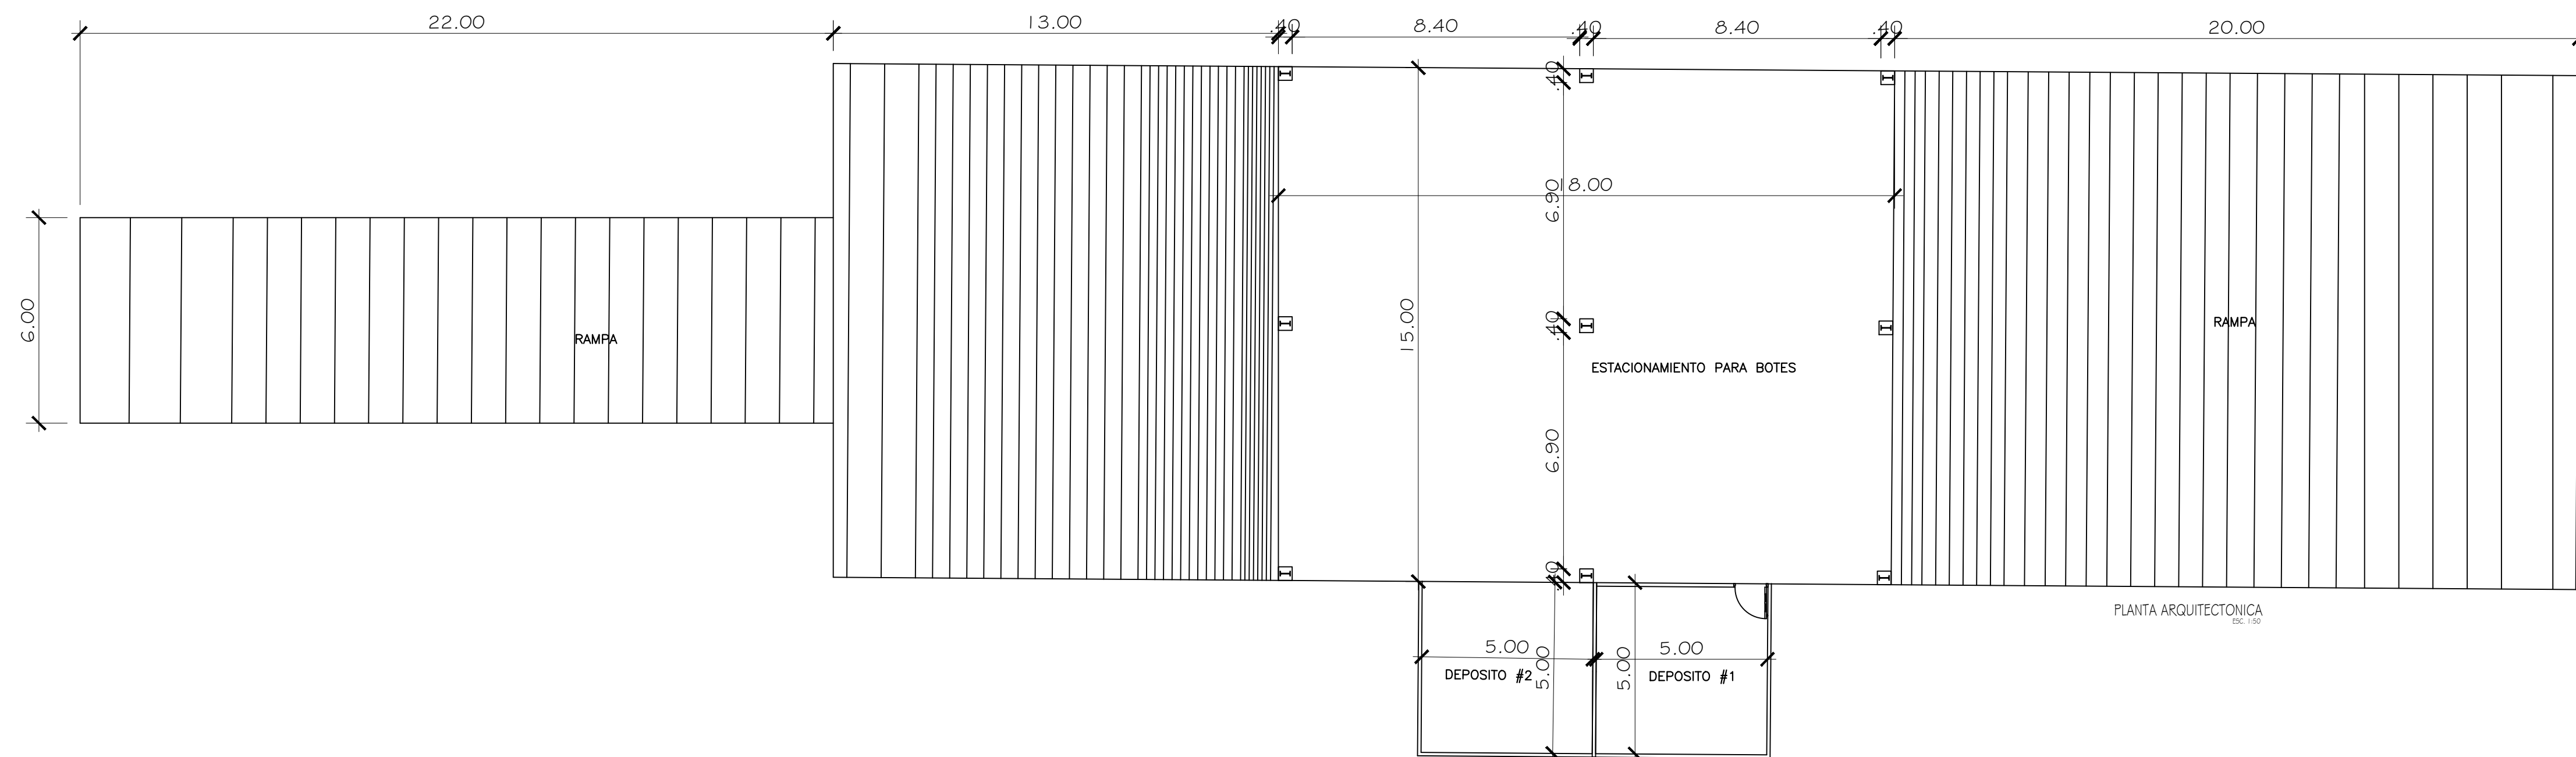

GALVIN JOHAN GUERRA LEZCANO
ARQUITECTO ESTRUCTURAL

ELECTRICO:

PLOMERO:

DISEÑO

ARQ. GALVIN J. GUERRA L.

CALCULC

ARQ. GALVIN J. GUERRA L.

REPUBLICA DE PANAMA

PROPIEDAD DE REEL INN PANAMA S.A., FINCA 68533, COD. UBICACIÓN 4A01
CORREGIMIENTO DE SAN LORENZO, DISTRITO DE SAN LORENZO, PROVINCIA DE CHIRIQUI.

PROPIETARIO:

REP. LEGAL : DAVID RICHARDS MURPHY

FECHA: FEBRERO 2022

HOJA #

2 / 4

CODIGO #	DESCRICAO	VALOR
1	...	...
2	...	...
PROYECTO:

RAMPA Y GALERA





CONTENIDO:

PLANTA ARQUITECTÓNICA, ELEVACIÓN.


TODOS LOS PLANOS, ESPECIFICACIONES Y COPIAS DE
LOS MISMOS SON PROPIEDAD DEL ARQUITECTO
GALVIN J. GUERRA L. Y NO PUEDEN USARSE EN OTROS
TRABAJOS SIN SU CONSENTIMIENTO.
LEY 15 DEL 26 DE ENERO DE 1959. JUNTA
TECNICA DE INGENIERIA Y ARQUITECTURA

SOLO SELLO DEL ARQUITECTO


UBICACION: BOCA CHICA
PROVINCIA DE CHIRIQUI, REPÚBLICA DE PANAMA

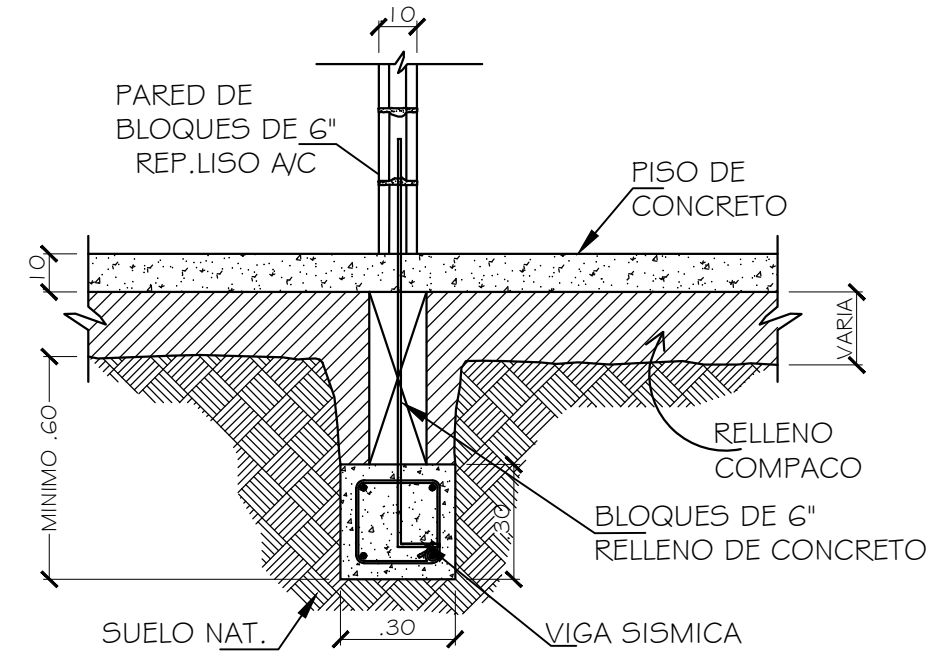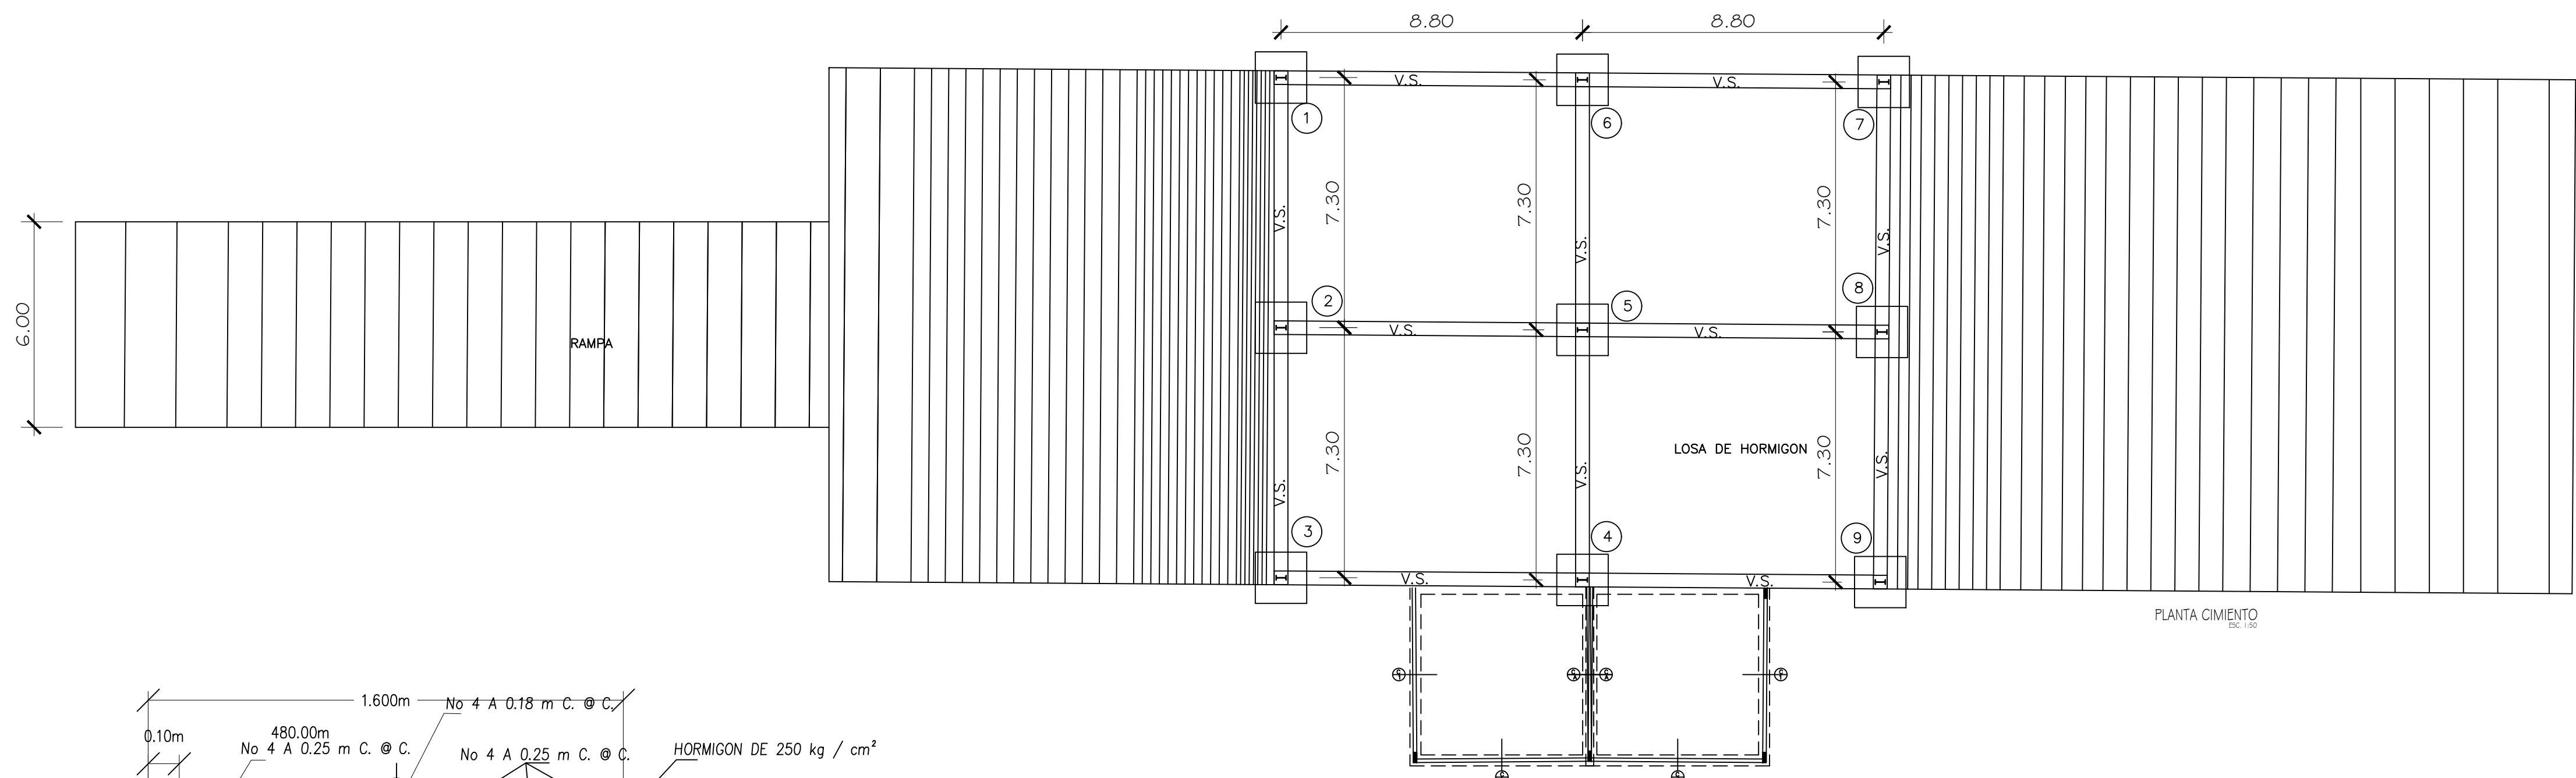


CIMENTO TIPO A
ESCALA 1:20

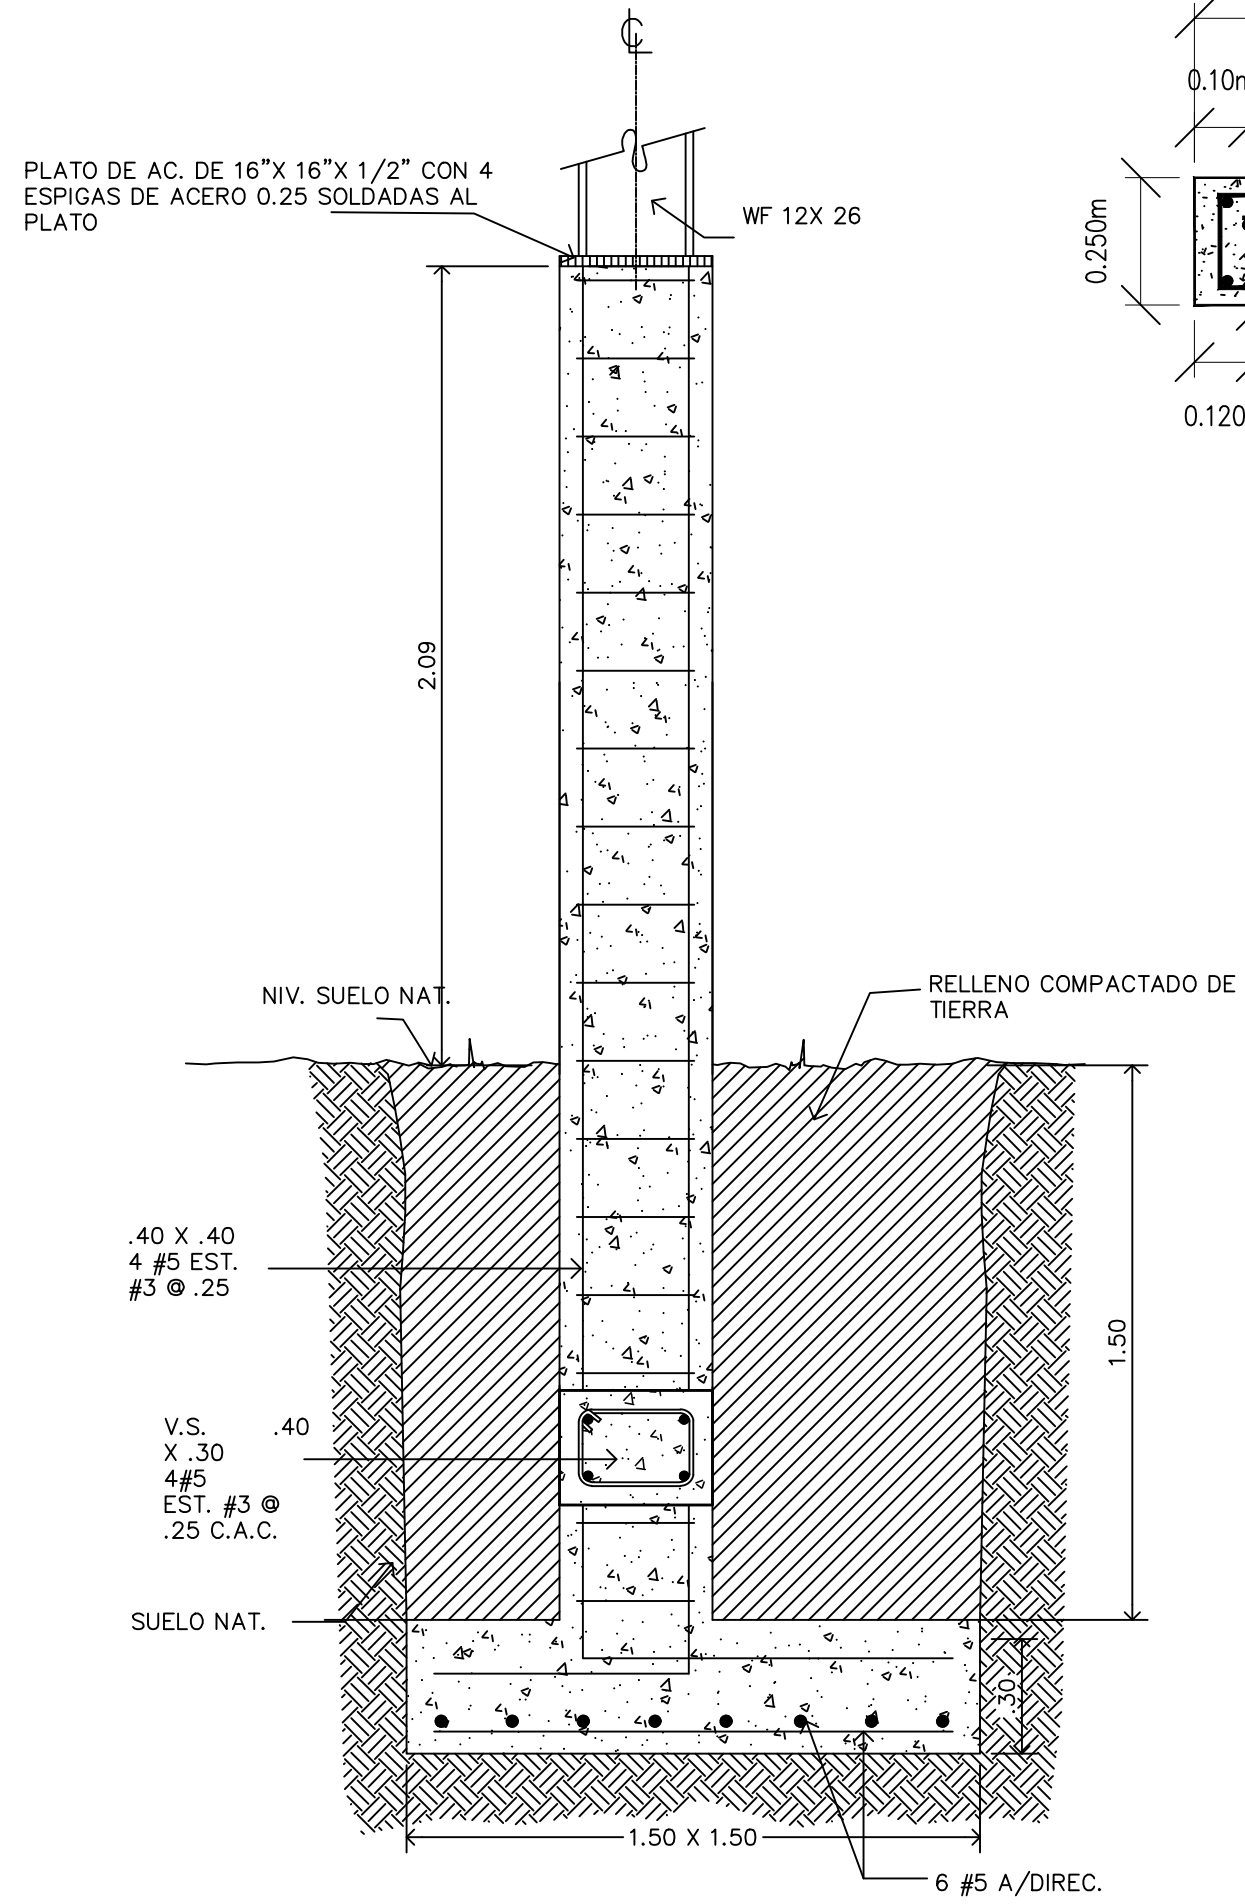


FUND. COLUMNA DE 1 @ 9
ESC. = 1:20

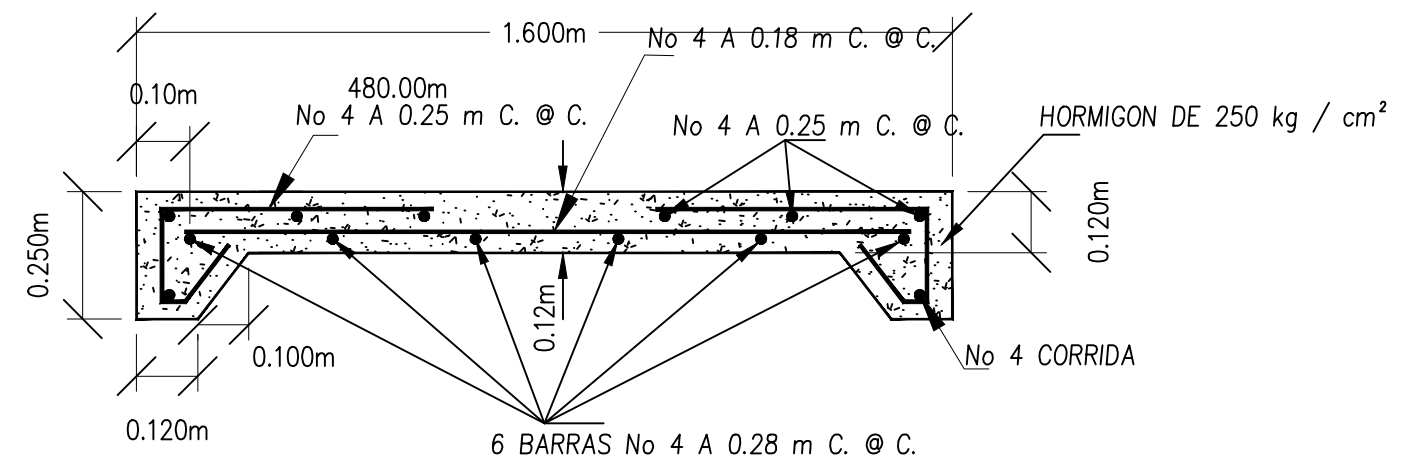


DETALLE DE LOSA DE HORMIGON DE RAMPA
ESCALA 1:15

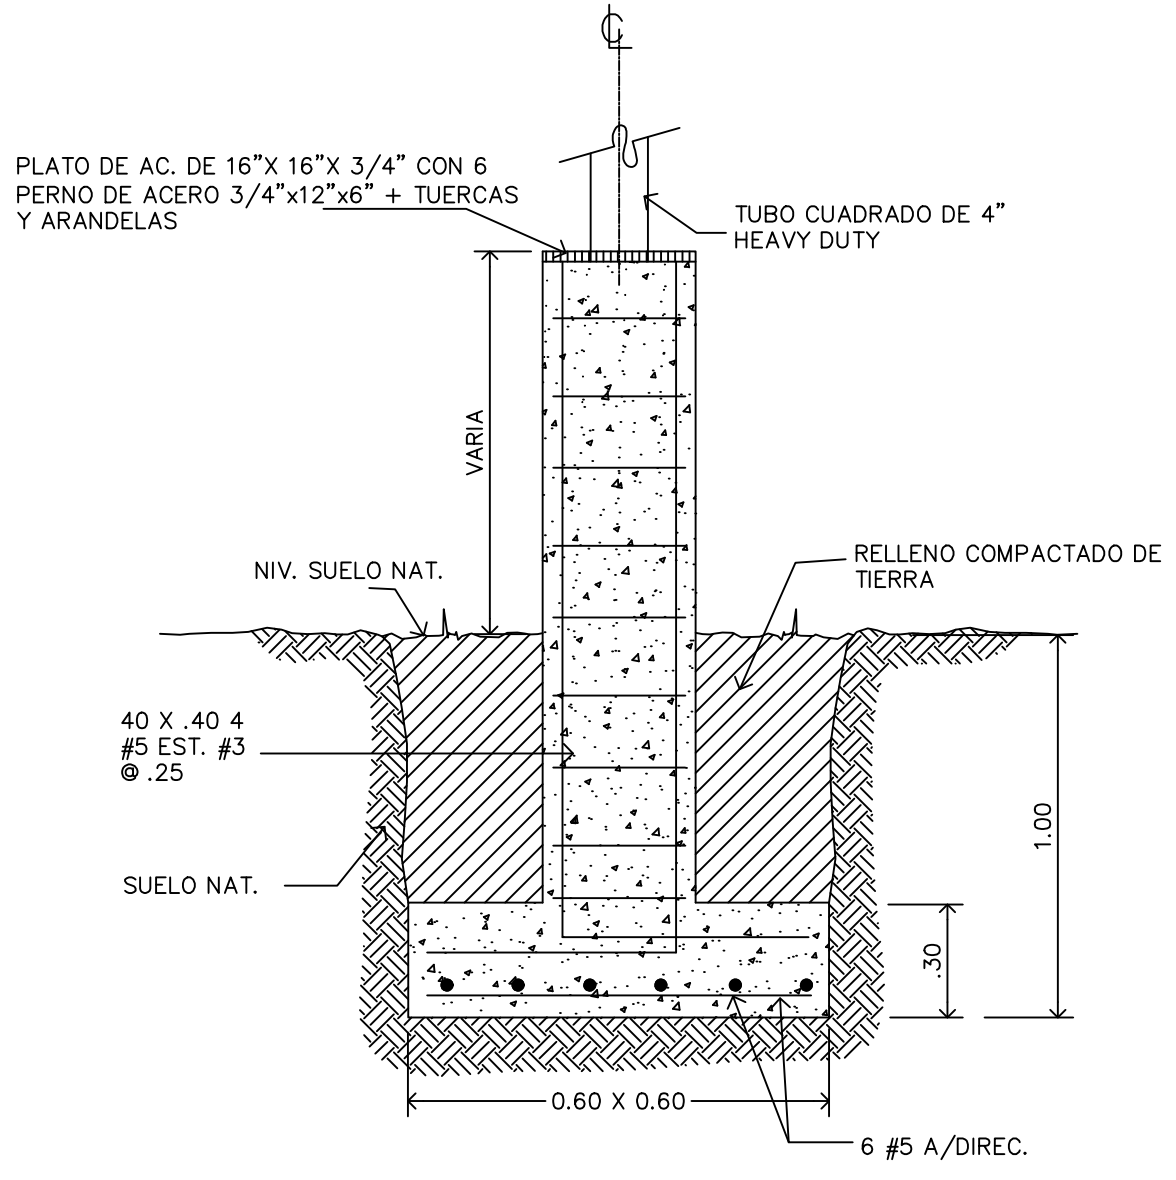


FUND. COLUMNA DE 1 @ 4
ESC. = 1:20

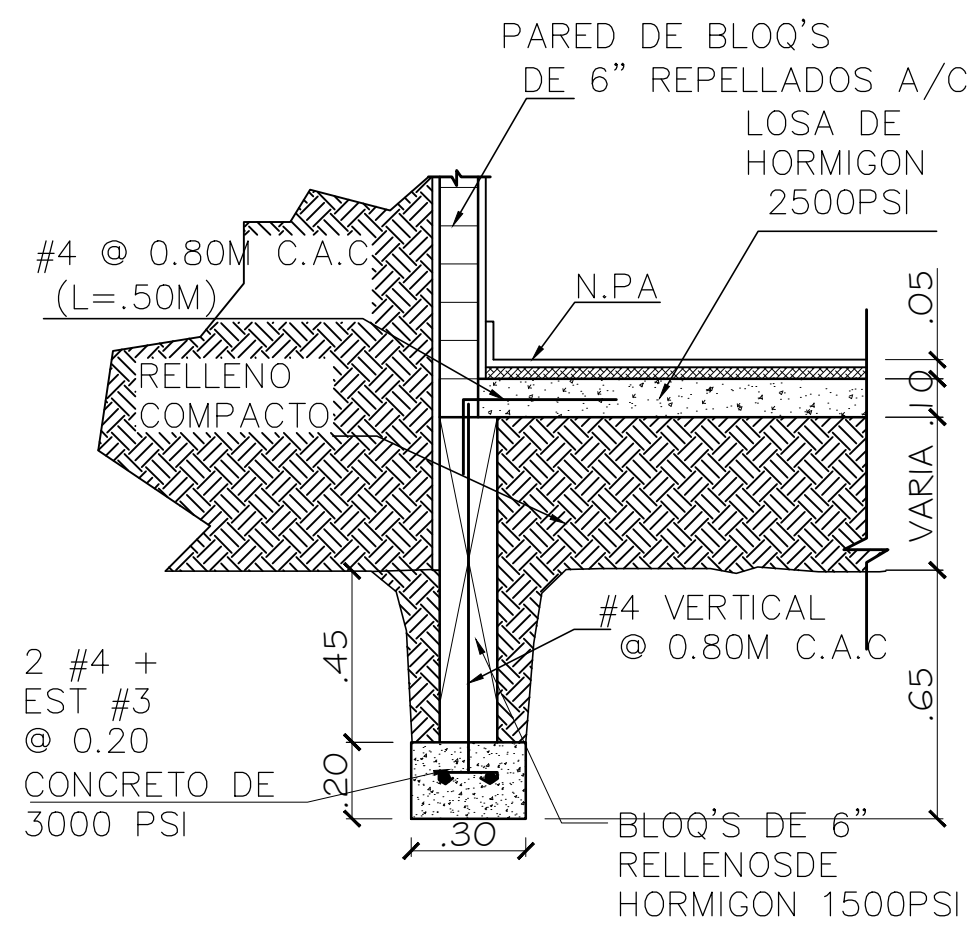

DETALLE DE CIMENTO
ESCALA: 1/25

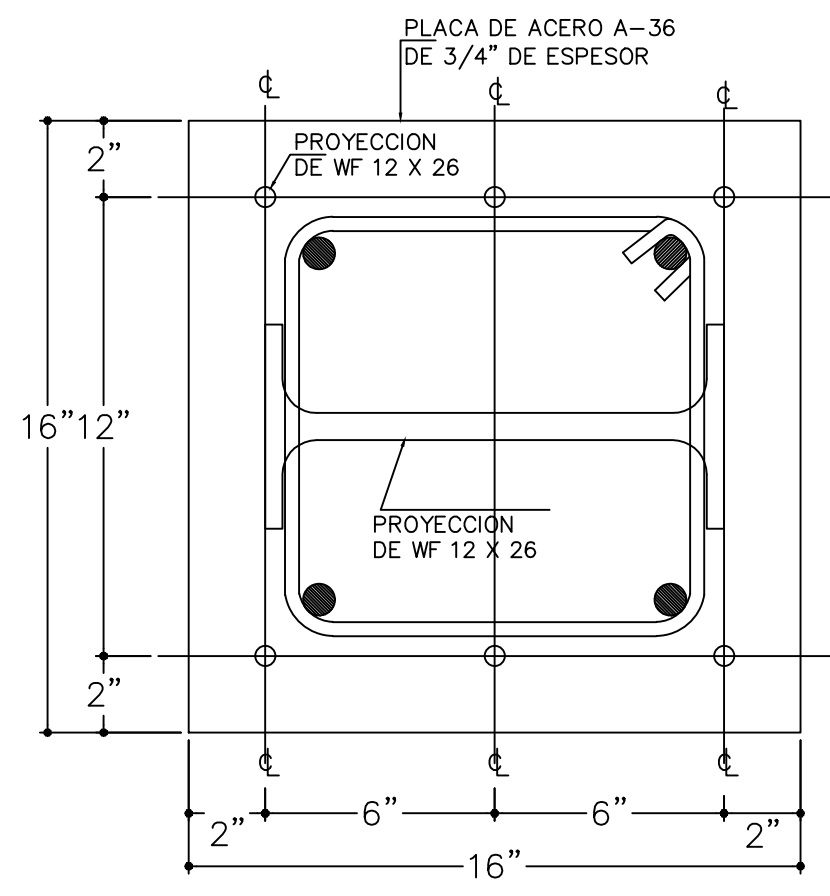

PLATO PL - 1
ESC. 1/5

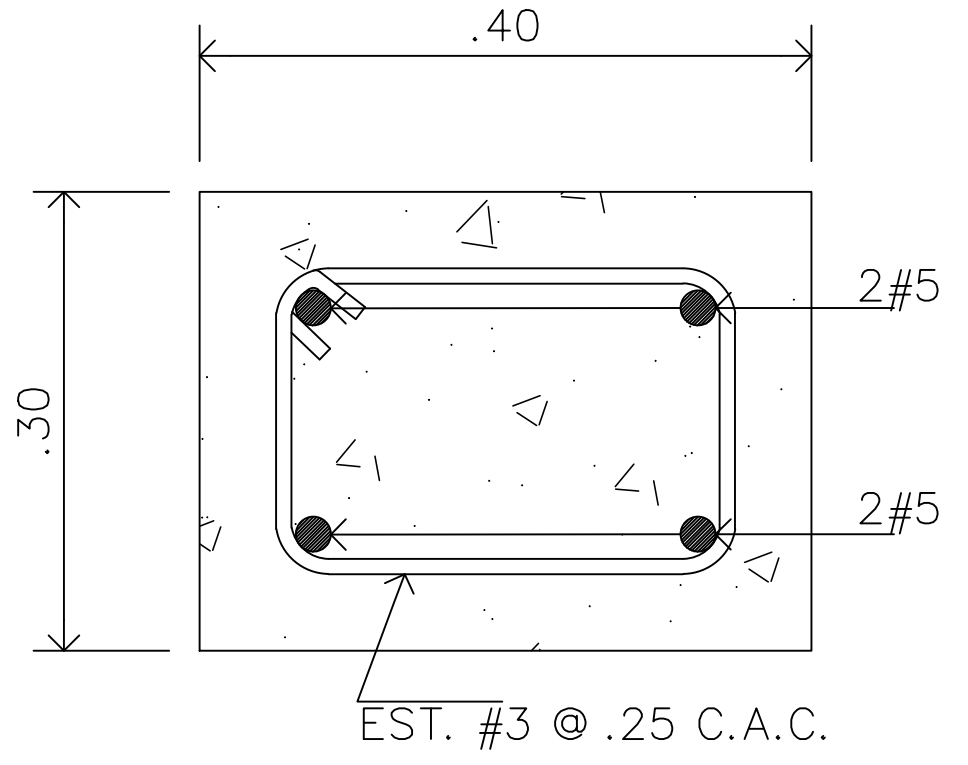

VIGA SISMICA (.40X.30)
ESC. = 1:10

GALVIN JOHAN GUERRA LEZCANO
ARQUITECTO ESTRUCTURAL

ELECTRICO:	DISEÑO ARO. GALVIN J. GUERRA L.
PLOMERO:	CALCULO: ARO. GALVIN J. GUERRA L.
REPUBLICA DE PANAMA PROPIEDAD DE REEL INN PANAMA S.A., FINCA 88533 - COD. UBICACIÓN 4401 CORREGIMIENTO DE SAN LORENZO, DISTRITO DE SAN LORENZO, PROVINCIA DE CHIRIQUI.	
PROPIETARIO: REP. LEGAL : DAVID RICHARDS MURPHY	
FECHA: FEBRERO 2022	PROYECTO: RAMPA Y GALERA
HOJA # 3/4	CODIGO #



GALVIN J. GUERRA L.
ARQUITECTO ESTRUCTURAL

TODOS LOS PLANOS, ESPECIFICACIONES Y COPIAS DE
LOS MISMOS SON PROPIEDAD DEL ARQUITECTO
GALVIN J. GUERRA L. Y NO PUEDEN USARSE EN OTROS
TRABAJOS SIN SU CONSENTIMIENTO.
LEY 15 DEL 26 DE ENERO DE 1959, JUNTA
TECNICA DE INGENIERIA Y ARQUITECTURA

SOLO SELLO DEL ARQUITECTO

UBICACION: BOCA CHICA
PROVINCIA DE CHIRIQUI, REPUBLICA DE PANAMA

