

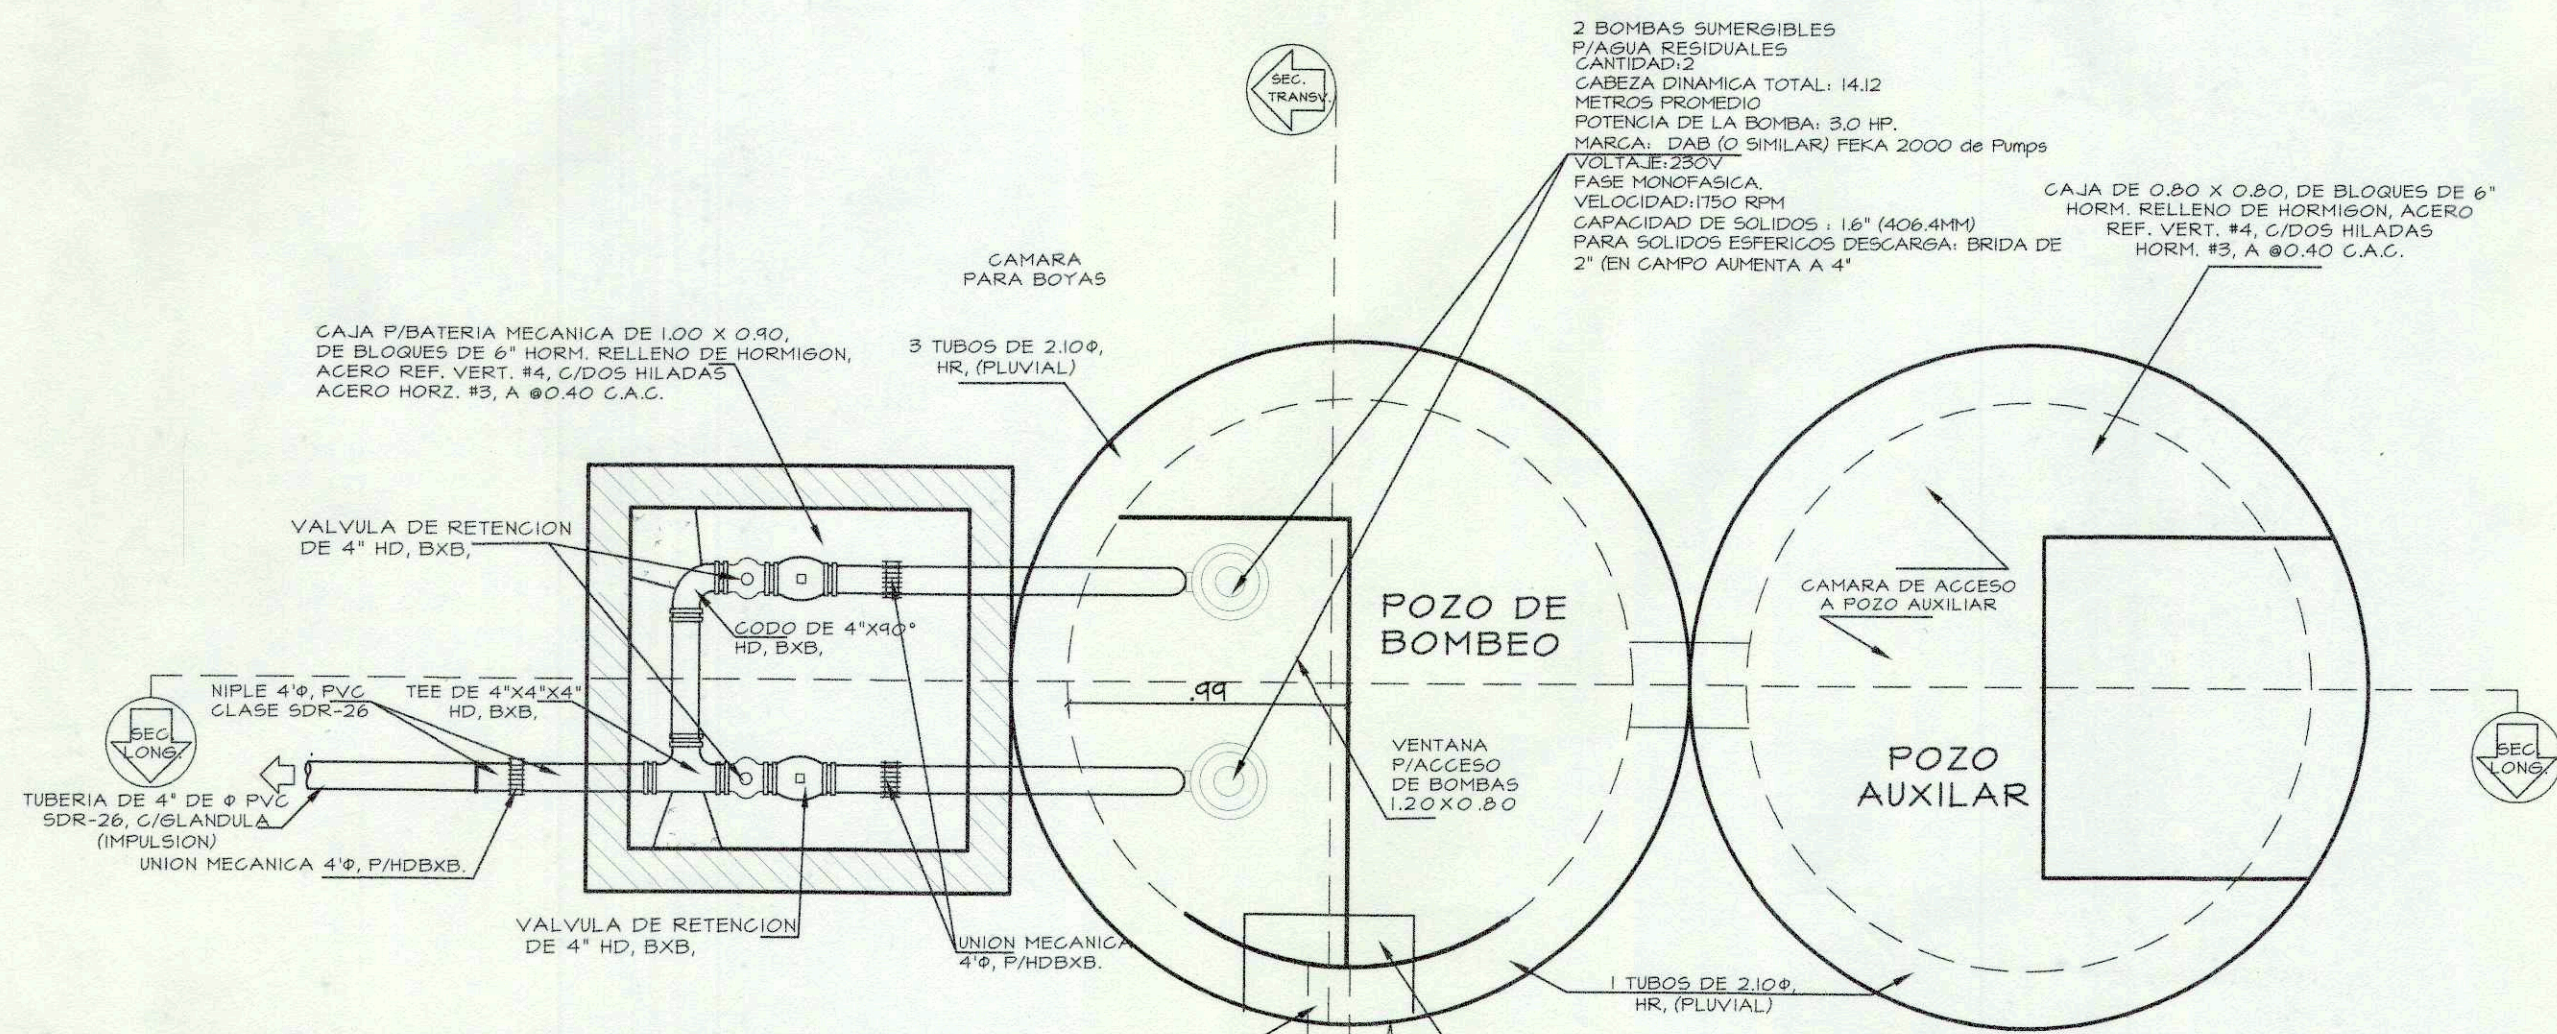


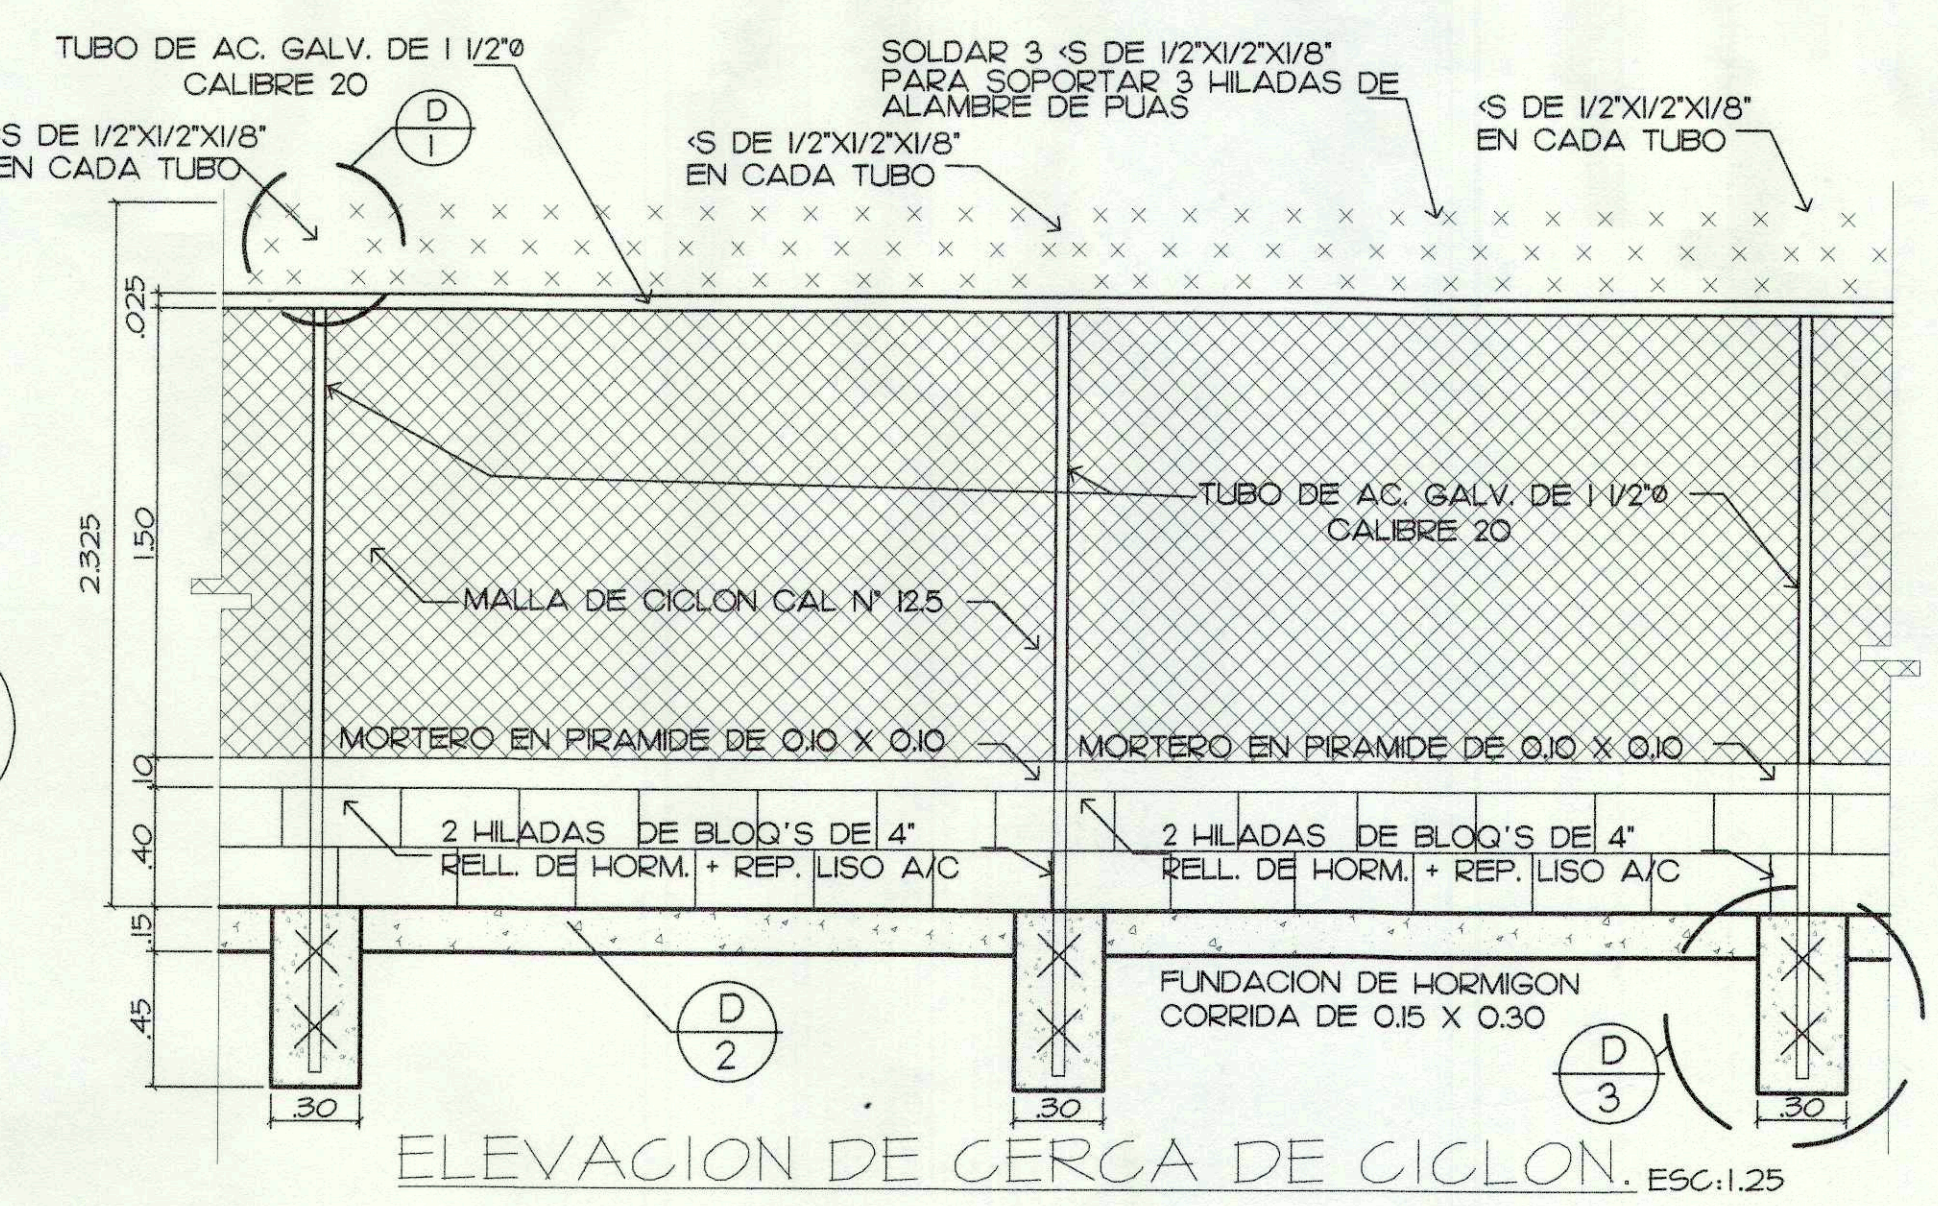


DETALLE DE GANCHO PARA LA CADENA

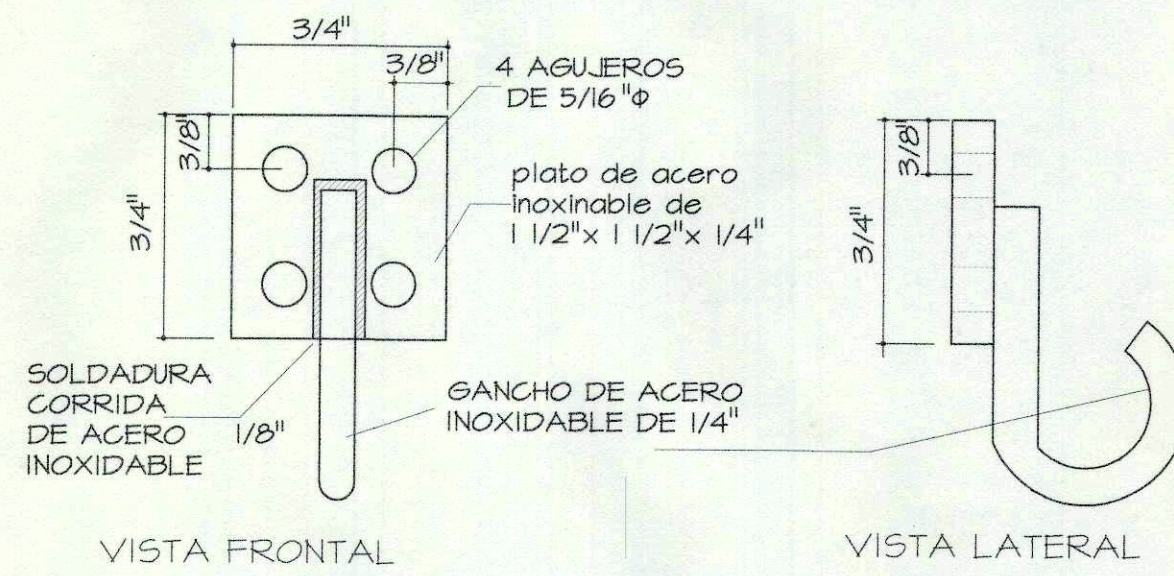


ESQUEMA EN PLANTA DE LAS UNIDADES COMPONENTES.


ESC: 1/20

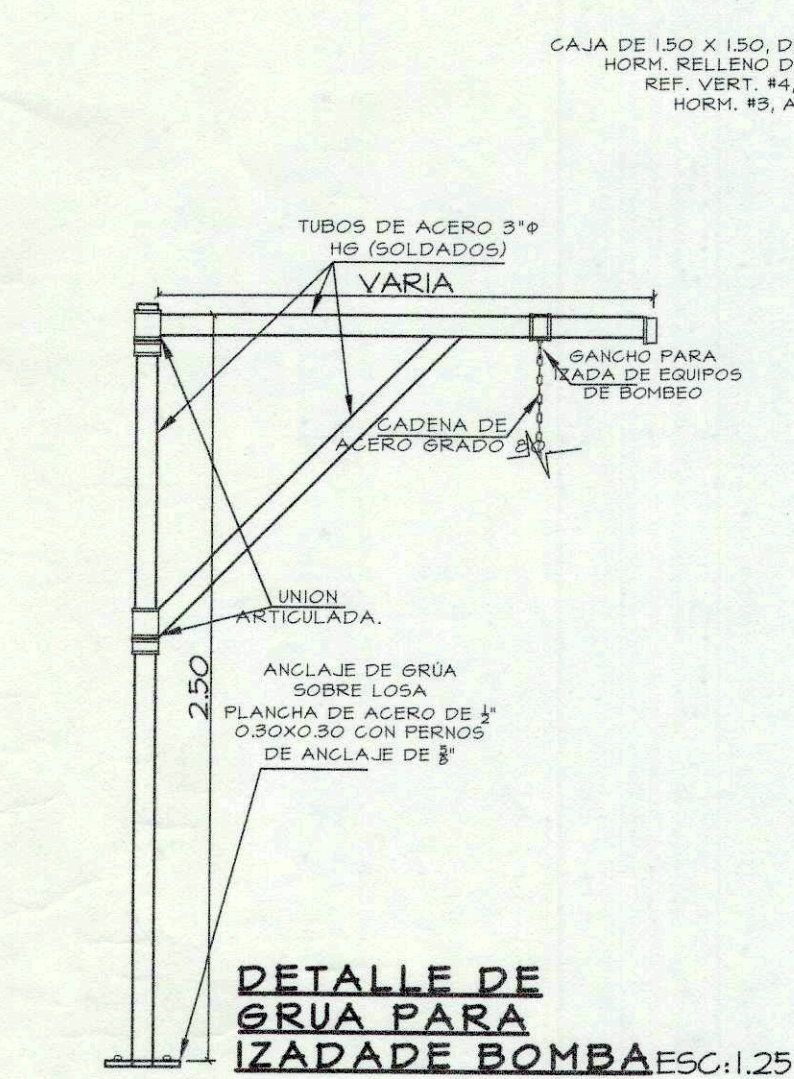

ESC: 1/25

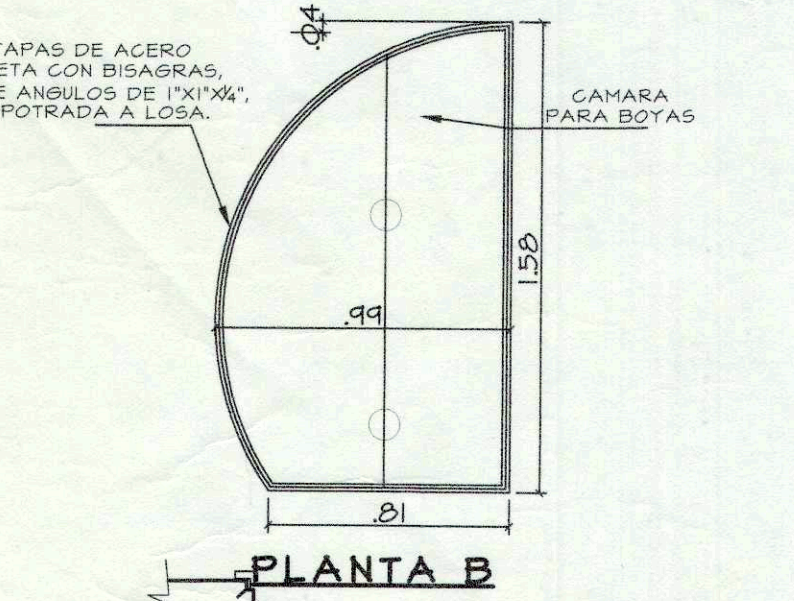

ESC: 1/20

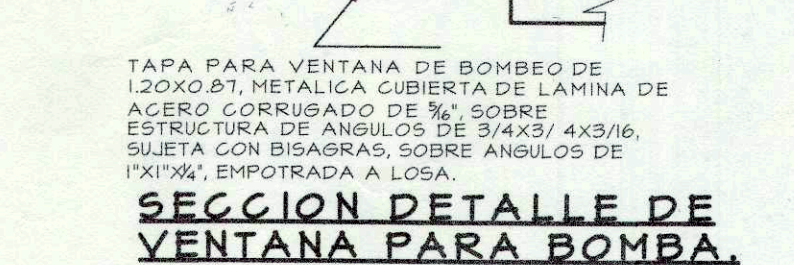

ESCALA: S/E

ESCALA: S/E

SECCION LONGITUDINAL DE INSTALACIONES DE BOMBEO.

ESC: 1/25

ESC: 1/25

