

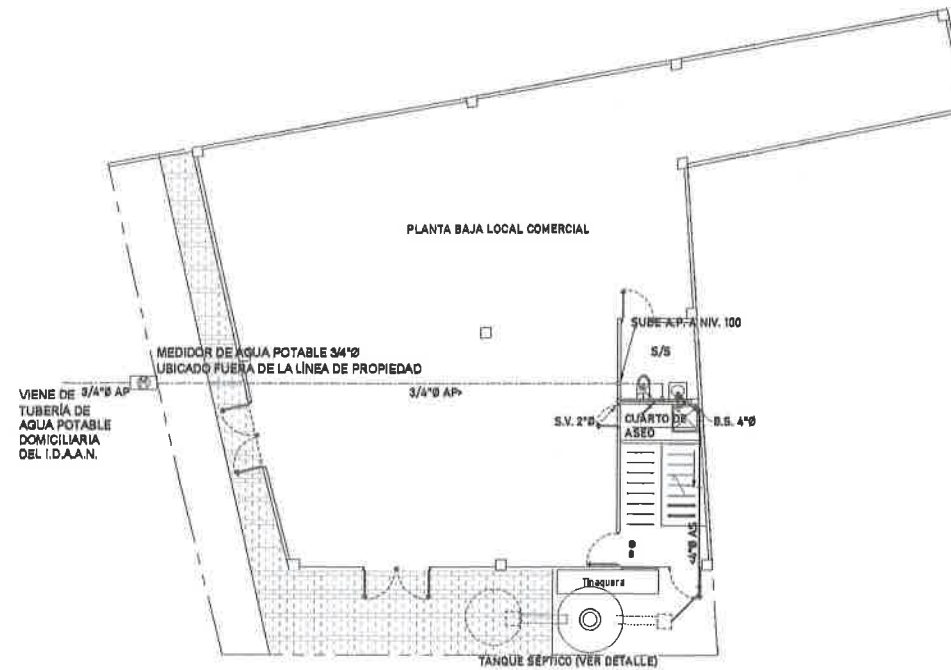


JAN CARLOS OCALLAGAN MENOTTI
INGENIERO CIVIL
LICENCIA No. 2018-006-060

[Firma]
FIRMA
Ley 15 de 26 de enero de 1959
Junta Técnica de Ingeniería y Arquitectura

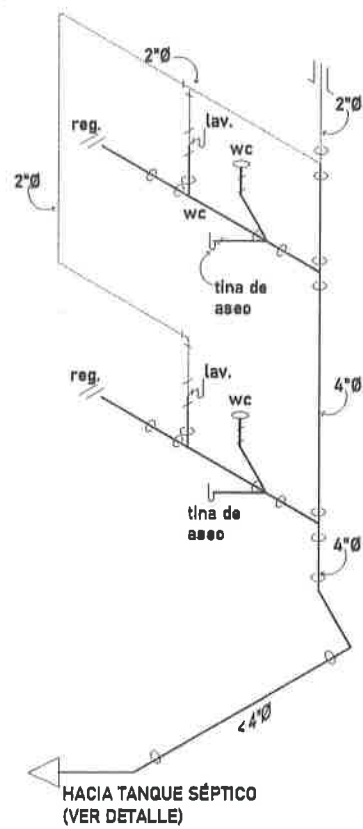


PLANTA DE PLOMERÍA NIV.000
ESCALA 1:100

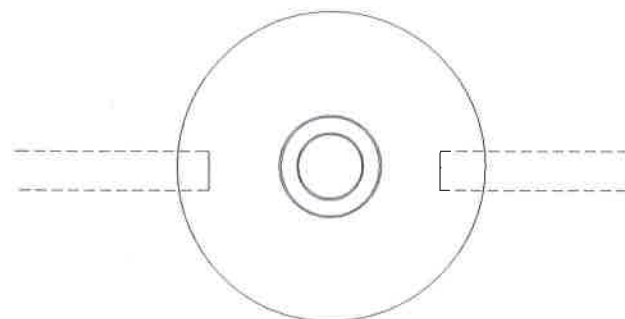

PLANTA DE TANQUE
SIN ESCALA




DET. DE TAPA
SIN ESCALA

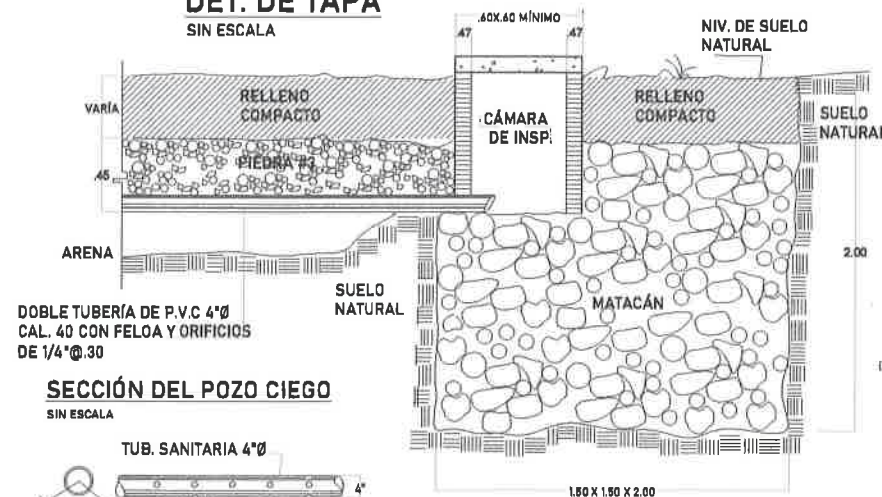


SECCIÓN DEL POZO CIEGO
SIN ESCALA



SECCIÓN LONGITUDINAL A-A
SIN ESCALA

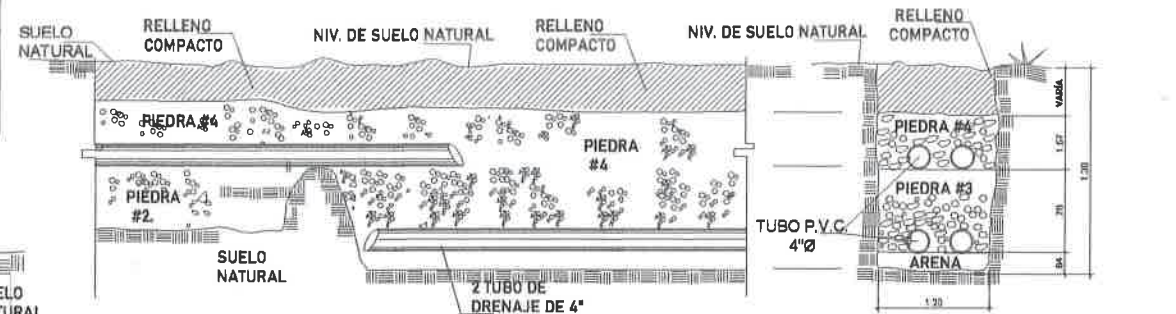

SECCIÓN LONGITUDINAL B-B
SIN ESCALA

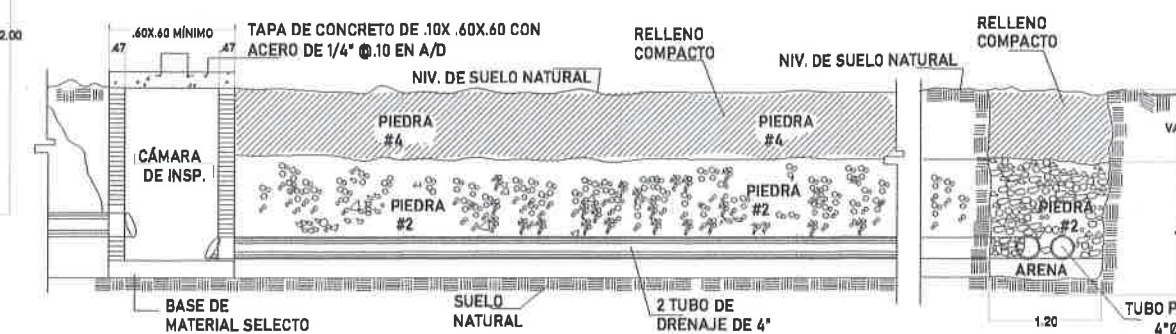

SECCIÓN LONGITUDINAL C-C
SIN ESCALA

FIRMA Y SELLO DEL ING. MUNICIPAL

PROYECTO
GALERA COMERCIAL

Ubicada en la calle principal Saboga,
comunidad de Yaviza, corregimiento de Yaviza,
Distrito de Pinogana,
Provincia de Darién, República de Panamá.

PROPIEDAD DE: ANDELA MARIA WU PAN

FIRMA

CÉDULA

Arq. Erick Zapata

Arq. Erick Zapata

Abraham Menahem

Arq. Erick Zapata

CONTENIDO

PLOMERÍA

HOJA

PLOM

HOJA

DE

HOJA

DE

© 2018, Artecós S.A.