


ELEVACION LATERAL DERECHA
ESC. 1/75

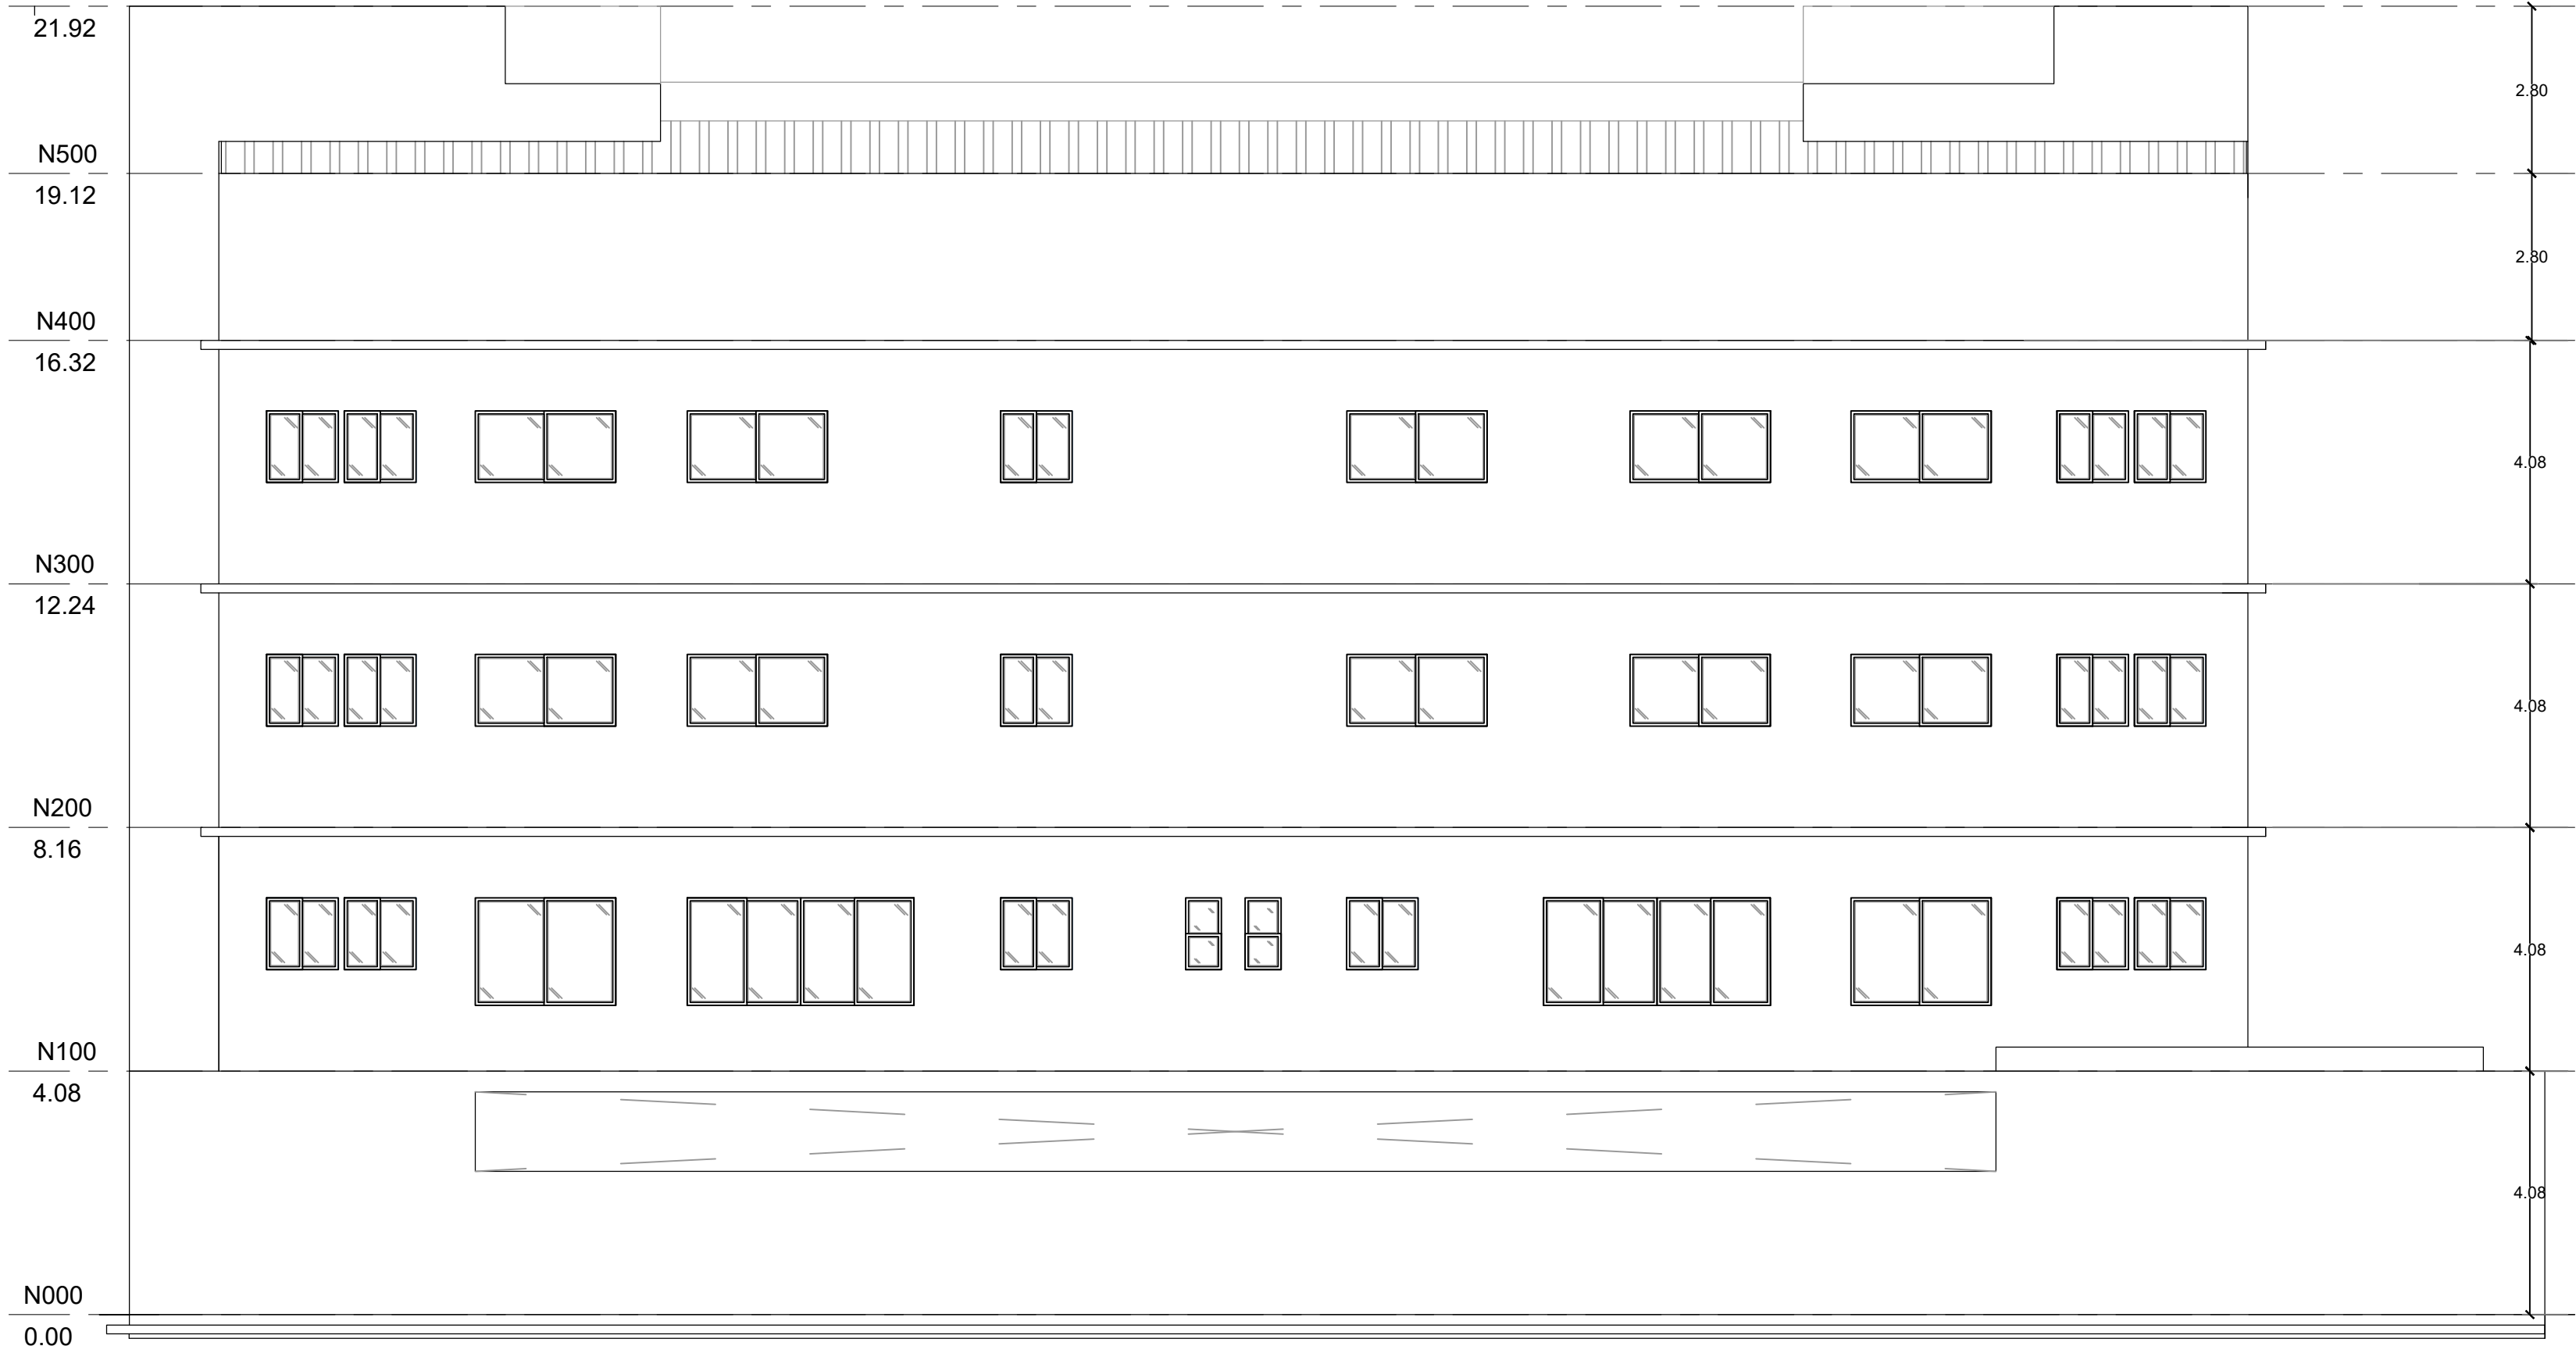

ELEVACION POSTERIOR
ESC. 1/75



CONSTRUCCION DE NUEVO EDIFICIO PARA LA ZONA DE LA POLICIA DE COLON, UBICADA EN CALLE 11 Y 12 DE COLON, DISTRITO Y PROVINCIA DE COLON			
UBICACION:	PROVINCIA DE COLON	<div>MINISTRO DE LA PRESIDENCIA</div> <div>SECRETARIO DE METAS</div> <div>JEFE DE INGENIERIA Y ARQUITECTURA</div> <div>INGENIERO MUNICIPAL</div>	
PROPIETARIO:	LA NACION		
DISEÑO ARQUITECTÓNICO:	ARQ. FABIO NAVARRO		
DISEÑO ESTRUCTURAL :			
DISEÑO SANITARIO Y POTABLE :			
DISEÑO ELECTROMECÁNICO :			
DISEÑO DE A/A Y SIST. ESP. :			
CONTENIDO:	ELEVACION POSTERIOR ELEVACION LATERAL DERECHA		
ESCALA:			
	LA INDICADA		

Fabio Enrique Navarro Ortiz
ARQUITECTO
Licencia No. 98-001-004

F.I.R.M.A.
Ley 15 de 26 de Enero de 1959
Junta Técnica de Ingeniería y Arquitectura

FECHA:	MARZO 2019
HOJA:	DE
ARQ-01	