


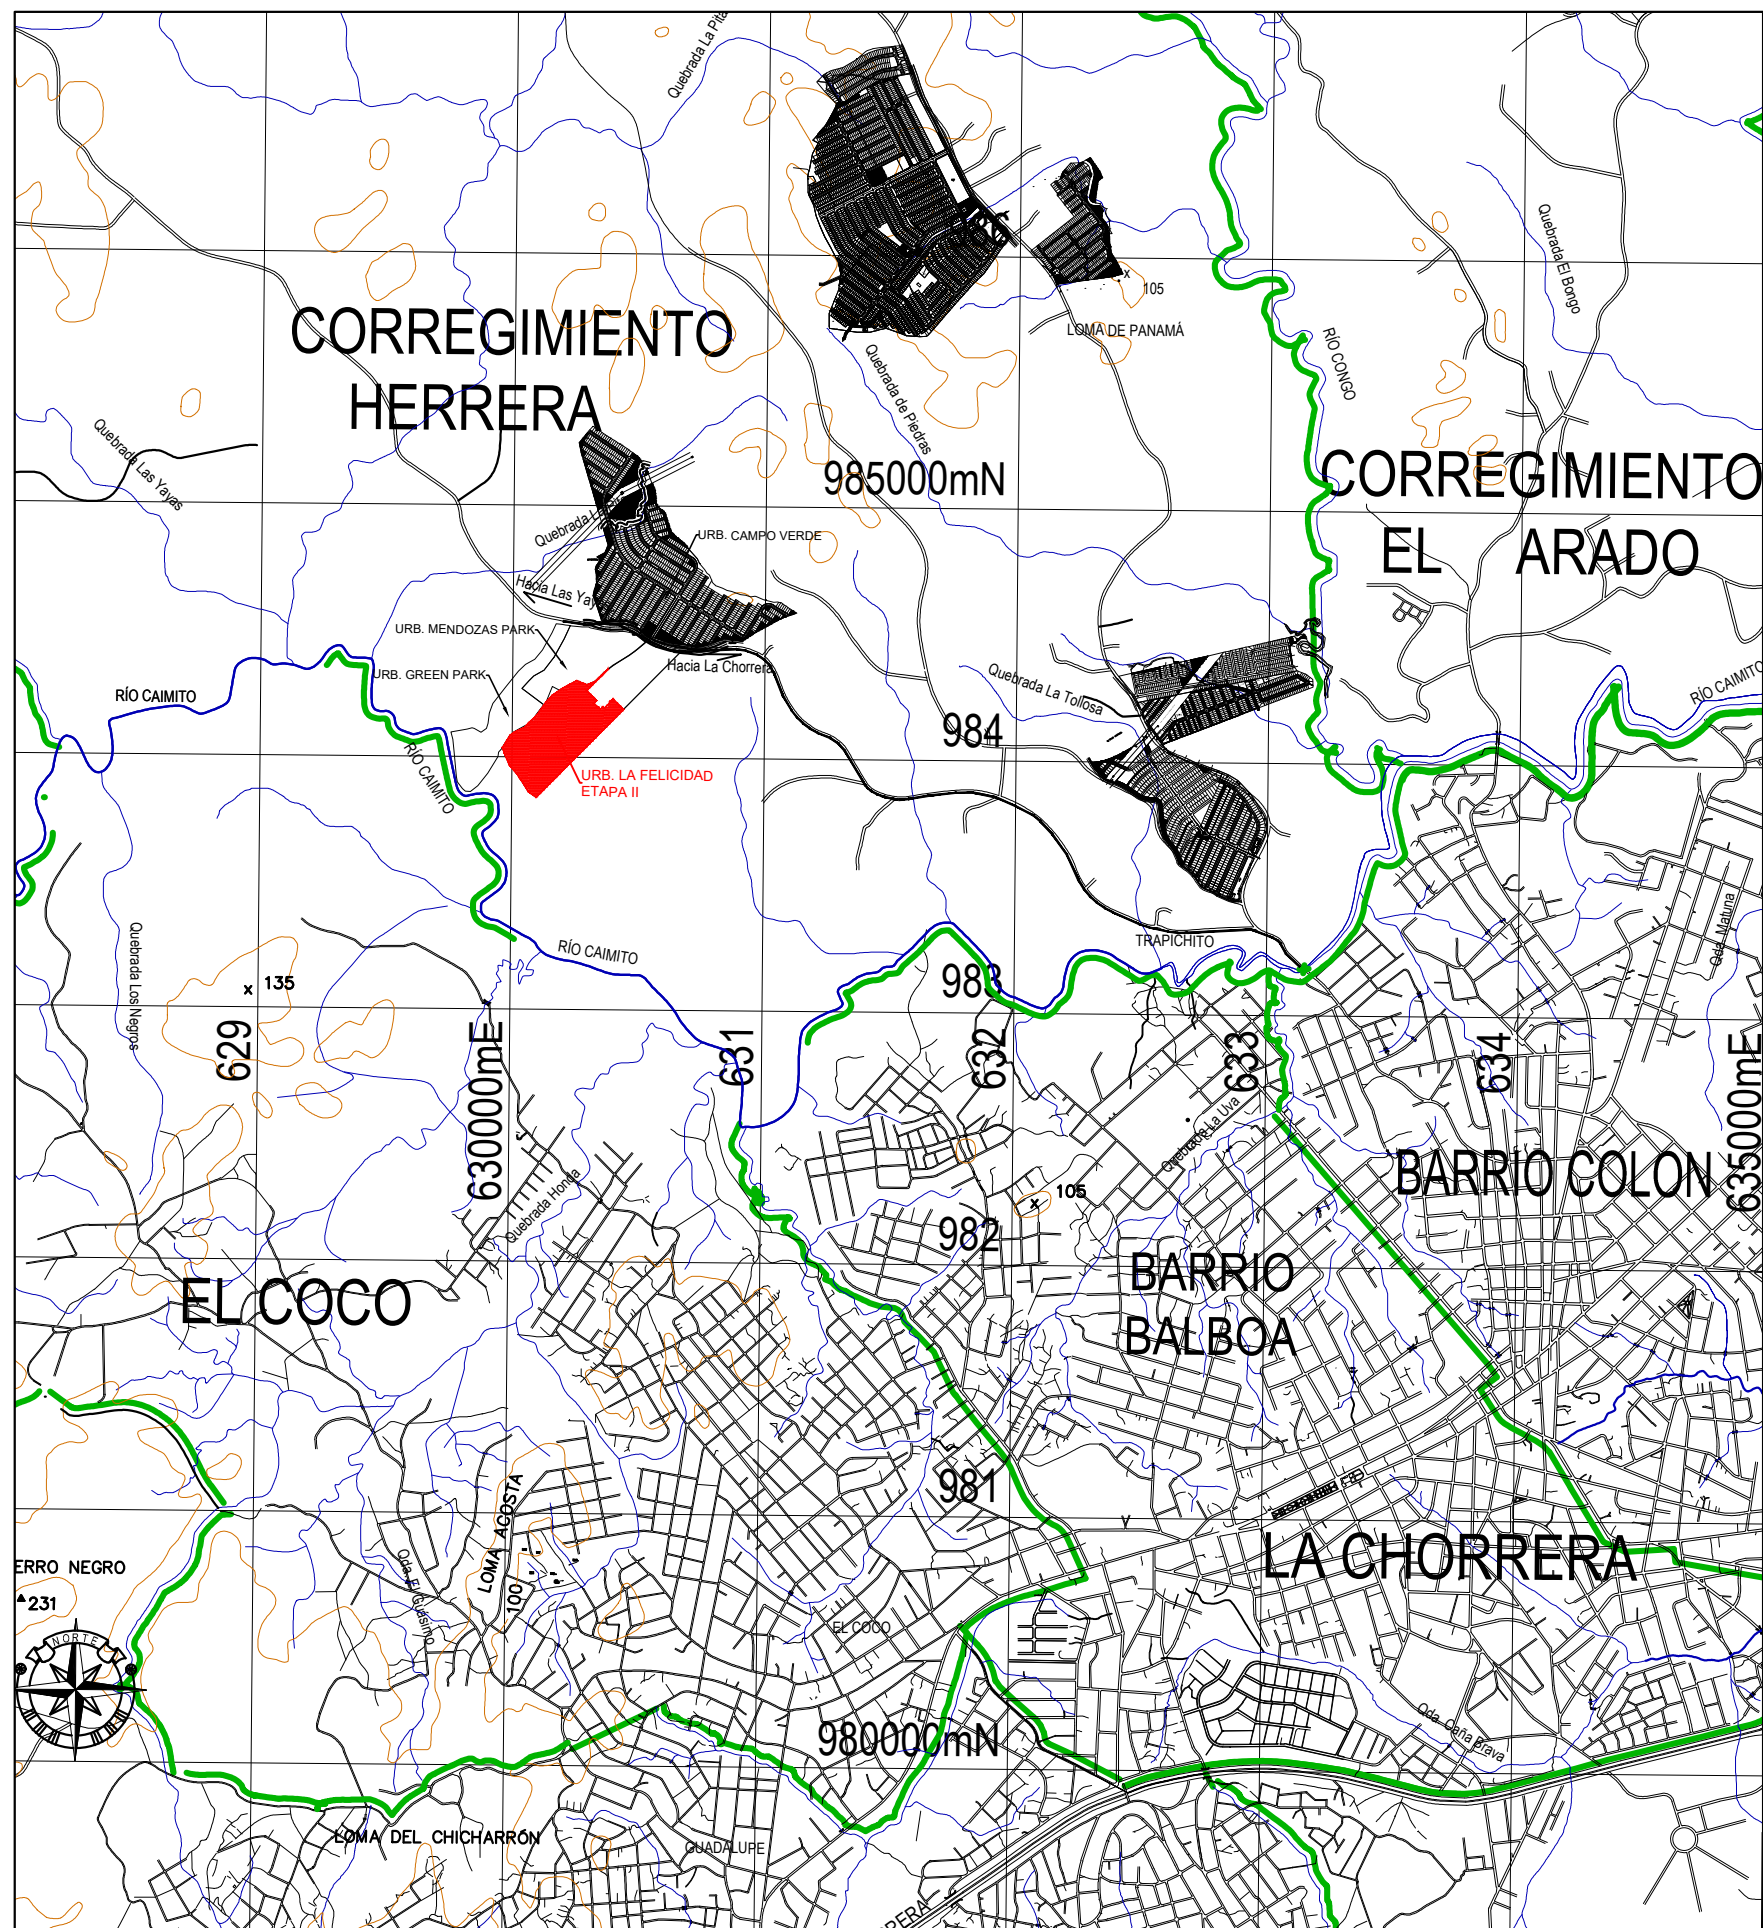

UBICACIÓN REGIONAL

ESCALA: 1 = 30,000

RESIDENCIAL BONO SOLIDARIO	RBS
RESOLUCION No. 398-2002 DE 5 DE AGOSTO 2002	
RANCHO DE OESTE: HASTA 87,000	
USOS PERMITIDOS: VIVIENDAS UNIFAMILIARES, VIVIENDAS ADOSADAS, VIVIENDAS EN HILERAS Y EDIFICIOS DE APARTAMENTOS.	
ACTIVIDADES PRIMARIAS: VIVIENDAS UNIFAMILIARES, VIVIENDAS ADOSADAS, VIVIENDAS EN HILERAS Y EDIFICIOS DE APARTAMENTOS.	
ACTIVIDADES COMPLEMENTARIAS: RBS (RESIDENCIAL BASICO) ESPECIAL: COMERCIO BARRIAL DE ACUERDO AL PLAN NORMATIVO QUE REGULA EL AREA DONDE SE UBICA EL PROYECTO A DESARROLLAR.	
DENSIDAD NETA: HASTA 1000 PERSONAS POR HECTAREA	
AREA MINIMA DE LOTE: 150.00M2 POR UNIDAD DE VIVIENDA UNIFAMILIAR 120.00M2 VIVIENDAS ADOSADAS 100.00M2 DE VIVIENDAS EN HILERAS 90.00M2 EDIFICIOS DE APARTAMENTOS	
FRENTE MINIMO DE LOTE: 7.50M EN VIVIENDA UNIFAMILIAR 6.00M CADA UNIDAD DE VIVIENDA ADOSADAS 5.00M CADA VIVIENDA EN HILERAS 12.00M MINIMOS PARA EDIFICIOS DE APARTAMENTOS	
FONDO MINIMO DE LOTE: VARIA	
AREA DE OCUPACION MAXIMA: LA QUE RESULTE DE LA RESTA DE LOS RETIROS (LATERALES, POSTERIORES Y LINEA DE CONSTRUCCION)	
AREA LIBRE MINIMA: AREA EQUIVALENTE A LA FRANJA DENTRO DE LOS RETIROS	
LINEA DE CONSTRUCCION: 2.50M MINIMO A PARTIR DE LA LINEA DE PROPIEDAD. LOS LOTES DE ESTRUCTURA TENDRAN QUE CUENTAN CON DOS LINEAS DE CONSTRUCCION (FRENTE DE CALLES)	
RETIRO LATERAL MINIMO: VIVIENDAS UNIFAMILIARES: 1.00M CON ABERTURAS Y ADOSAMIENTO CON PARED CIEGA. VIVIENDAS ADOSADAS: 1.00M (CON ABERTURAS O CIEGO) PARA EL RESTO LIBRE. EDIFICIOS DE APARTAMENTOS: 1.50M CON ABERTURAS Y 1.00M CON PARED CIEGA.	
RETIRO POSTERIOR: 2.50M	
ESTACIONAMIENTOS: ESPACIO POR CADA UNIDAD DE VIVIENDA. EDIFICIOS DE APARTAMENTOS: UN (1) ESPACIO DE ESTACIONAMIENTO POR CADA CINCO (5) APARTAMENTOS Y EL 10% ADICIONAL PARA VISITAS.	
NOTA: LAS VIVIENDAS UNIFAMILIARES, ADOSADAS Y EN HILERAS PODRAN PROPONER PLAZAS DE ESTACIONAMIENTOS EN LA PROPORCION DE UN (1) ESPACIO DE ESTACIONAMIENTO POR CADA (5) UNIDADES Y EL 10% ADICIONAL PARA VISITAS, CALCULADOS DEL TOTAL DE LOS ESTACIONAMIENTOS.	

AREA VERDE NO DESARROLLABLE	Pnd
Fundamento Legal: Resolución 160-2002 de 22 de julio de 2002	
Objetivo Especifico: Normar actividades en espacios abiertos destinados a la preservación de sitios naturales con condiciones no aptas para el desarrollo o necesarios para conservar el equilibrio natural y la calidad de vida dentro del concepto de Ciudad Jardín.	
Carácter: Espacio abierto que contiene sitios naturales en los que no se puede desarrollar ningún tipo de construcción, pero que pueden ser visitados y observados por los residentes y usuarios de una comunidad o centro urbano.	
Usos Permitidos:	
Actividades primarias: Senderismo, contemplación y prácticas deportivas a baja escala	
Actividades complementarias: Ninguna	
Restricciones del Lote: Superficie de lote: 100% No desarrollo retiros	
Superficie de lote: 100% No desarrollo retiros	
Altura: Según especificaciones Según especificaciones	
Area verde libre: 30 %	


PARQUE VECINAL	PV
Fundamento Legal: Resolución 160-2002 de 22 de julio de 2002	
Objetivo Especifico: Normar actividades en espacios abiertos que den oportunidad de recreación para todo tipo de personas que residan dentro de un barrio o comunidad preservando el equilibrio entre el desarrollo y el entorno natural, y manteniendo el carácter de Ciudad Jardín.	
Carácter: Espacio abierto destinado a la recreación vecinal al cual se accede peatonalmente y sirve a los residentes inmediatos de todas las edades. Cuenta principalmente con áreas de juegos y zonas apropiadas de descanso; se caracteriza por ser un espacio seguro y de superficie suave.	
Usos Permitidos:	
Actividades primarias: Juegos infantiles, Cancha de baloncesto, tenis o voleibol y similares, Veredas peatonales	
Actividades complementarias: Cancha de mantenimiento, Refugio contra sol y lluvia	
Restricciones del Lote: Superficie de lote: Mínimo 500 m2, Máximo 5,000 m2	
Superficie de lote: 500 m2	
Retiro frontal: Ninguno	
Retiro lateral: Ninguno	
Retiro posterior: Ninguno	
Superficie dura o impermeable: 20%	
Superficie suave o permeable: 80%	
Area de construcción cerrada: 2%	
Altura máxima: 1 planta	
Estacionamiento: Ninguno	
Mobiliario urbano:	
Asiento: 1 cada 30 m2 de lote	
Juegos infantiles: 1 cada 500 m2 de lote	
Basureros: 1 cada 200 m2 de lote	
Fuente de agua: 1	
Caja de arena: 1	
Caseta telefónica: 1	
Deportes: 1 cancha multiuso por lote	
Est. de bicicletas: 1 cada 200 m2 de lote	
Otros: Area cubierta, kiosco, gazebo, pérgolas y/o similares	

EQUIPAMIENTO DE SERVICIO BASICO VECINAL	Esv
Fundamento Legal: Resolución 160-2002 de 22 de julio de 2002	
Objetivo Especifico: Normar actividades en materia de agua potable, electricidad, aguas servidas y telecomunicaciones a escala vecinal, de manera que las comunidades cuenten con estos servicios básicos, sin causar contaminación visual o algún tipo de riesgo a la salud, manteniendo el carácter de Ciudad Jardín.	
Carácter: Espacios o edificios que contienen equipamiento de servicios básicos para las comunidades, cuyo diseño debe armonizar con la imagen de conjunto, la estética del entorno y la protección del ambiente.	
Usos Permitidos:	
Actividades primarias: Estación de bombeo, Transformadores eléctricos superficiales, Plantas de tratamiento de aguas, Puntos de distribución telefónica, Tanques de agua	
Actividades complementarias: No hay	
Restricciones del Lote: Superficie de lote: Mínimo 300 m2, Máximo 5,000 m2	
Superficie de lote: 300 m2	
Retiro frontal: 5.00 mts	
Retiro lateral: 5.00 mts	
Retiro posterior: 5.00 mts	
Area de ocupación: 100% No desarrollo retiros	
Altura: Según especificaciones Según especificaciones	
Area verde libre: 30 %	


ESPECIFICACIONES MINIMAS RODADURA DE HORMIGON Y CUNETAS ABIERTAS PAVIMENTADAS

- PAVIMENTO DE HORMIGON PORTLAND
a. ESPESOR DE 0.15 m
b. MODULO DE RUPTURA 650 kg/cm² EN FLEXION A LOS 28 DIAS.
c. PENDIENTE DE LA CORONA 2%
d. CBR (MINIMO) 80%
- BASE
a. ESPESOR DE CAPA BASE DE 0.10m
b. COMPACTACION 100% (A.A.S.H.T.O. T-99)
c. CBR (MINIMO) 80%
- SUB-BASE
a. ESPESOR DE MATERIAL SELECTO DE 0.20m
b. TAMAÑO MAXIMO 3"
c. COMPACTACION 100% (A.A.S.H.T.O. T-99)
d. CBR (MINIMO) 30%
- ALINEAMIENTO
a. PENDIENTE MINIMA 0.5%
b. PENDIENTE MAXIMA 16%
- ACERA
a. HORMIGON DE 2000 kg/cm²
b. ESPESOR DE 0.10m
c. COMPACTACION DE SUB-RASANTE 90% (A.A.S.H.T.O. T-99)
d. COMPACTACION DE LOS ULTIMOS 30cm + 100% (A.A.S.H.T.O. T-99)
e. COMPACTACION DEL RESTO DEL RELEVANTE
- SUB RASANTE DE LA VIA
a. COMPACTACION DE LOS ULTIMOS 30cm + 100% (A.A.S.H.T.O. T-99)
b. COMPACTACION DEL RESTO DEL RELEVANTE
- LAS CUNETAS DEBEN SER PAVIMENTADAS
- LAS CUNETAS CON PROFUNDIDADES IGUALES O MAYORES A 0.50m DEBEN
- EL HOMBRO SERA DE HORMIGON PORTLAND O DOBLE SELLO ASFALTICO


RESIDENCIAL LA FELICIDAD - ETAPA II		
DESGLÓSE DE AREAS		
	m ²	%
1. AREA UTIL DE LOTES (RBS)	40,741.441	39.36
2. AREA DE USO PUBLICO (Pv)*	8,287.797	8.01
3. AREA DE CALLES	21,565.144	20.83
4. AREAS VERDES (Pnd)	9,630.291	9.30
5. SERVIDUMBRE PLUVIAL	22,643.241	21.87
6. P.T.A.R.	652.115	0.63
7. AREA TOTAL - ETAPA II	103,520.029	100.00
8. RESTO LIBRE DE LA FINCA 303432265 = 4H4S+5733.769M2		
9. AREA TOTAL FOLJO REAL No. 30343265 = 14H4S+9,253.798M2		
*EL AREA DE USO PUBLICO REPRESENTA EL 20.34% DEL AREA UTIL DE LOS LOTES.		
CANTIDAD DE LOTES = 281		
NORMA DE ZONIFICACION - RBS		

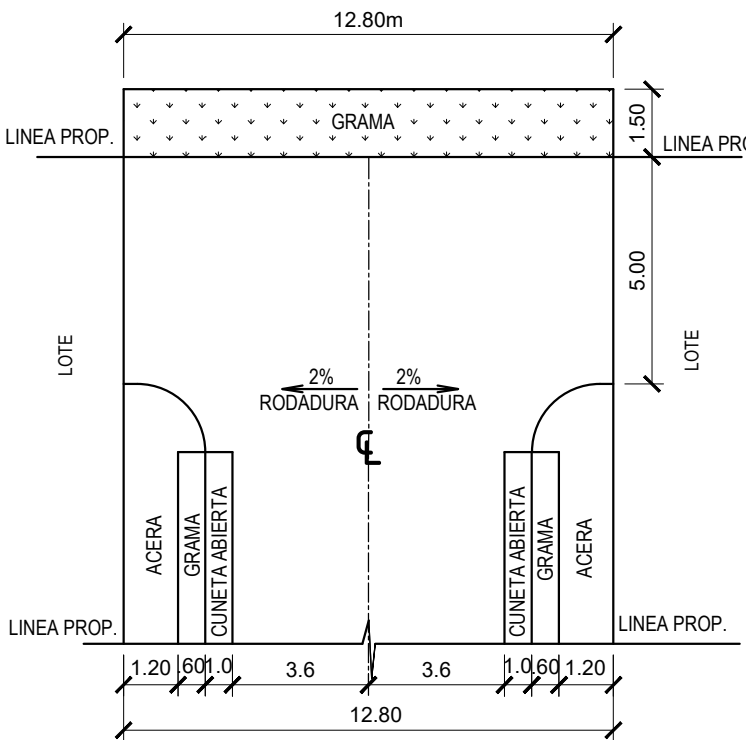


DET. DE MARTILLO 12.80m S.E.

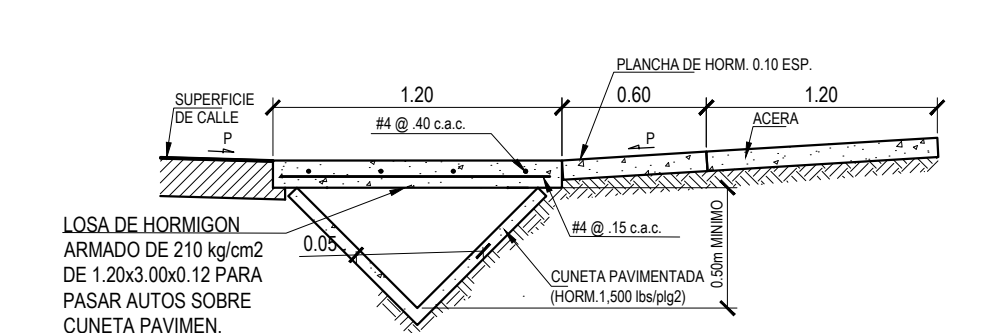

DET. CUNETA ABIERTA PAVIMENTADA Y LOSA DE ACCESO A LOTES S.E.

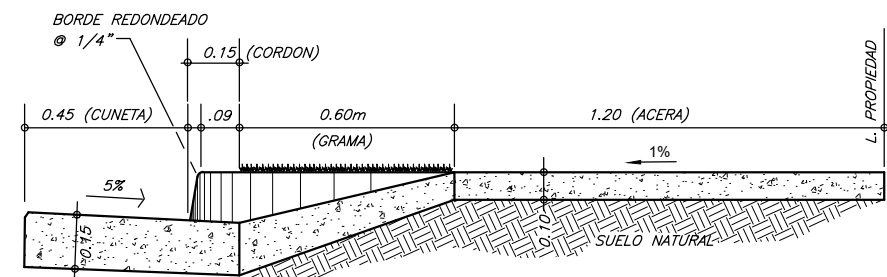



ACCESO A LOTE A TRAVES DE CORDON-CUNETA SIN ESCALA

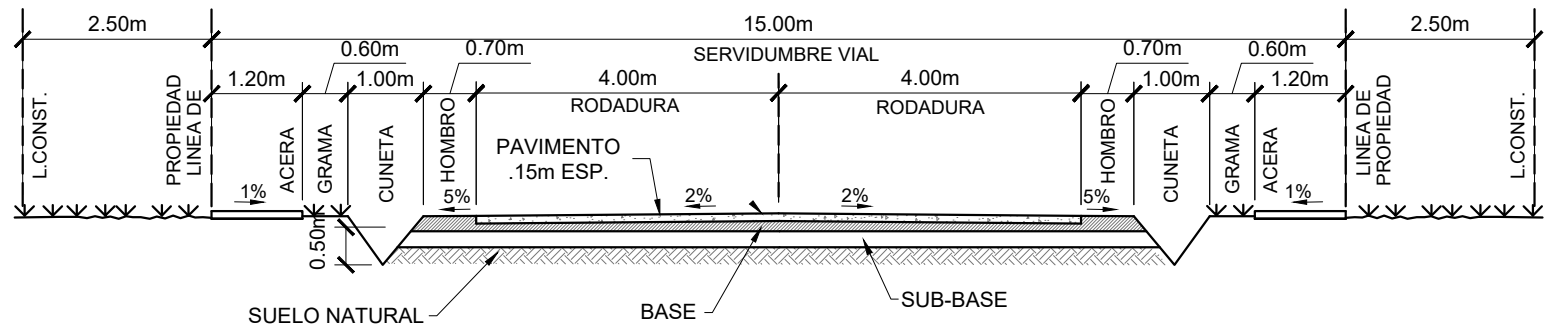

SECCION DE CALLE DE 15.00m

RODADURA DE HORMIGON Y CUNETAS ABIERTAS PAVIMENTADAS


ESC. 1:100

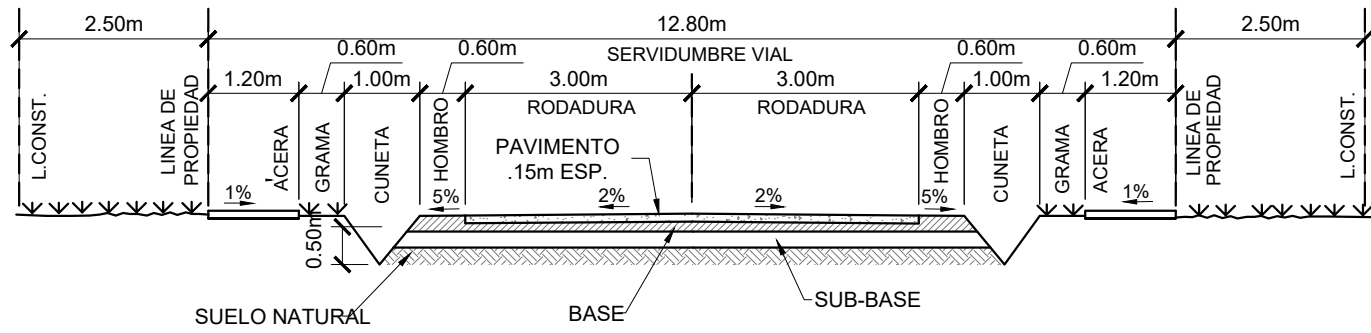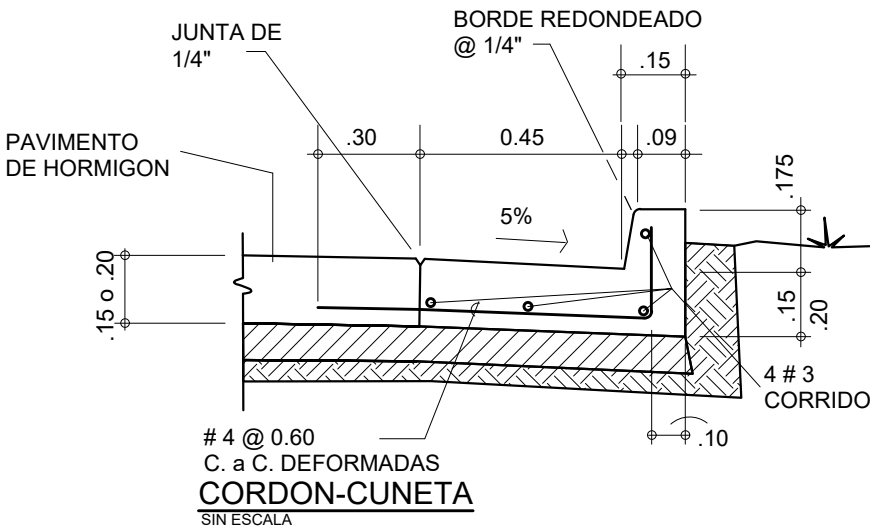

SECCION DE CALLE DE 12.80m

RODADURA DE HORMIGON Y CUNETAS ABIERTAS PAVIMENTADAS

ESC. 1:100

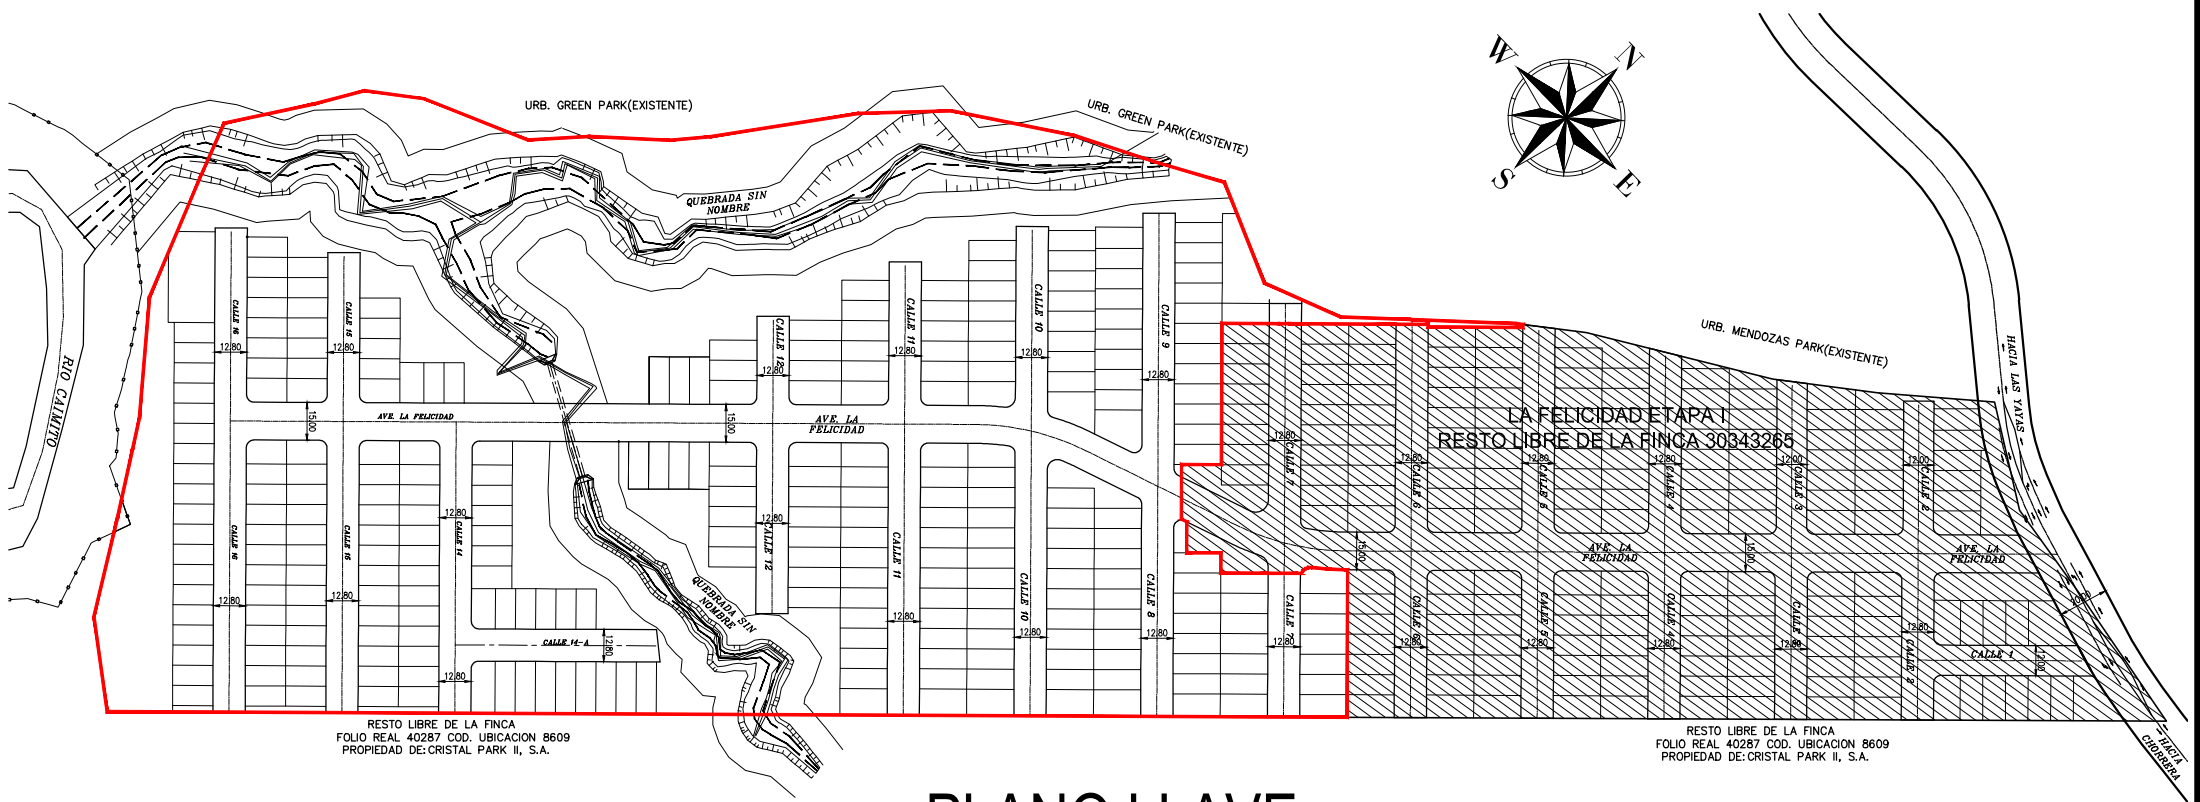

PLANO LLAVE

ESCALA 1:3000

LOTIFICACION

ESCALA 1:1000

ADVERTENCIA
EL DISEÑO DE ESTA URBANIZACION Y SUS DETALLES SON PROPIEDAD EXCLUSIVA DE C.I.F.S.A. POR LEY DE DERECHO DE AUTOR, VIGENTE EN LA REPUBLICA DE PANAMA, NO SE COPIARA NI SE HARAN CAMBIO SIN LA DEBIDA AUTORIZACION.

REPRESENTANTE LEGAL: JOHN MCCORMICK
PASAPORTE: PE081327



C I F S A
TEL: 236-1330
CEL: 6918-3572
E-MAIL: cfisa12@gmail.com

REVISION:	CORPORACION DE INGENIERIA FENIX, S. A.
PROYECTO: RESIDENCIAL LA FELICIDAD-ETAPA II	DISEÑADO/CALCULADO: F. CHEN
PROPIETARIO: VIVENDAS DEL OESTE, S.A.	REVISADO: F. CHEN
UBICACION: CORREG. DE HERRERA, DISTRITO DE LA CHORRERA, PROVINCIA DE PANAMA OESTE	DIBUJADO: F. CHEN
FOLIO REAL N°30343265, COD. UBIC. 8609	ESCALA: INDICADA
CONTENIDO: ANTEPROYECTO	FECHA: MAYO 2022
	ARCHIVO: 0.1M USADO PROYECTOS DE OFICINA, 1.0M USADO PARA EL DISEÑO, 2.0M USADO PARA EL DISEÑO, 3.0M USADO PARA EL DISEÑO, 431.0M USADO PARA EL DISEÑO, 43