ESCALA GRAFICA

(EN METROS)

1 : 500

NOTA IMPORTANTE

ESTE PROYECTO SE ACOGE A LA RESOLUCION NO. 28-2003, POR LO CUAL SE APRUEBA EL REGLAMENTO PARA CALLES PRIVADAS EN LAS URBANIZACIONES Y LOTIFICACIONES UBICADAS EN EL TERRITORIO NACIONAL, Y SE SOMETERA AL REGIMEN DE PROPIEDAD HORIZONTAL.

PLANO PERFIL CALLE A
DE LA ESTACION 0+177.949 @ 0+420

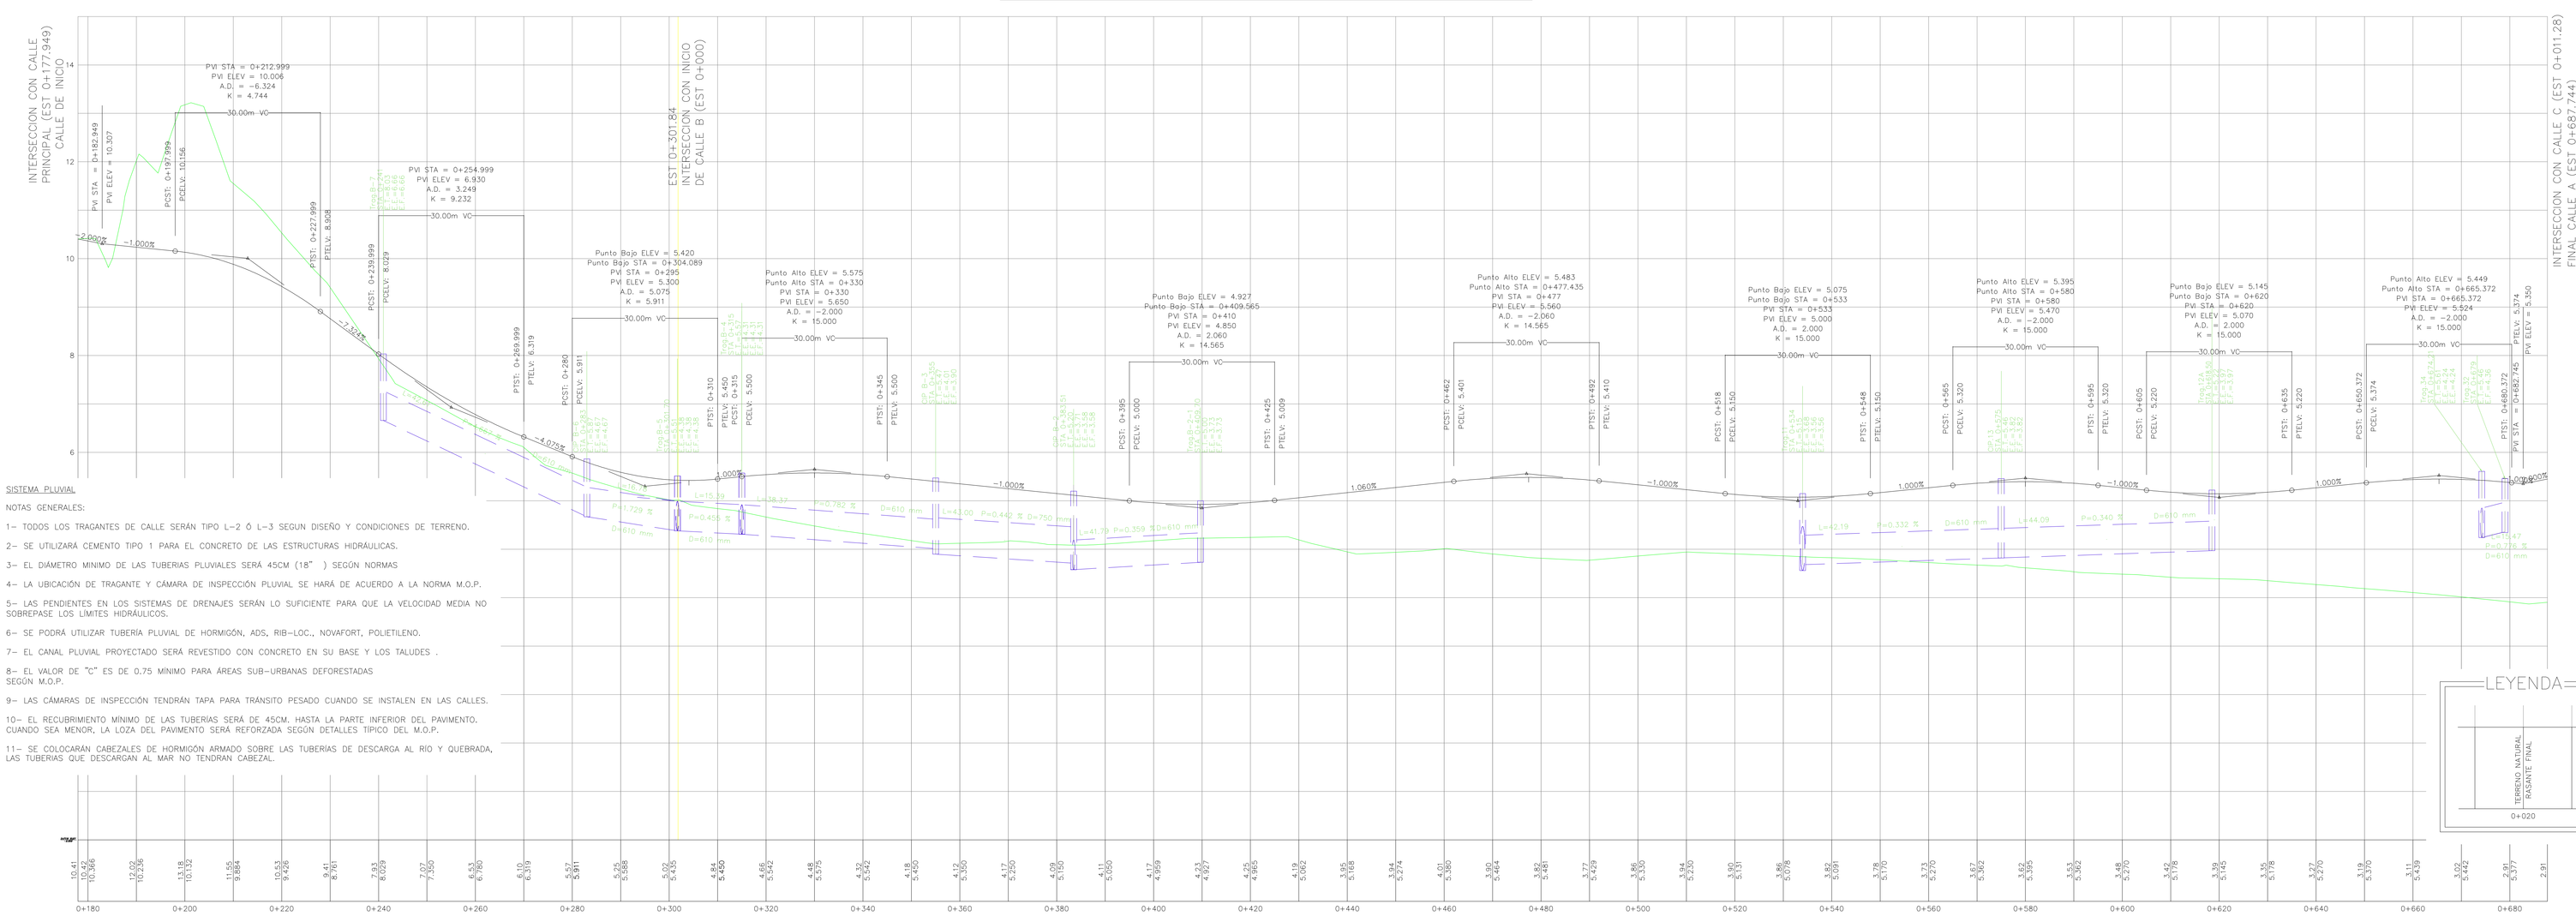

SISTEMA PLUVIAL

NOTAS GENERALES:

1- TODOS LOS TRAGANTES DE CALLE SERÁN TIPO L-2 Ó L-3 SEGUN DISEÑO Y CONDICIONES DE TERRENO.

2- SE UTILIZARÁ CEMENTO TIPO 1 PARA EL CONCRETO DE LAS ESTRUCTURAS HIDRÁULICAS.

3- EL DIÁMETRO MINIMO DE LAS TUBERIAS PLUVIALES SERÁ 45CM (18") SEGÓN NORMAS

4- LA UBICACIÓN DE TRAGANTE Y CÁMARA DE INSPECCIÓN PLUVIAL SE HARÁ DE ACUERDO A LA NORMA M.O.P.

5- LAS PENDIENTES EN LOS SISTEMAS DE DRENAJES SERÁN LO SUFICIENTE PARA QUE LA VELOCIDAD MEDIA NO SOBREPASE LOS LIMITES HIDRÁULICOS.

6- SE PODRÁ UTILIZAR TUBERÍA PLUVIAL DE HORMIGÓN, ADS, RIB-LOC., NOVAFORT, POLIETILENO.

7- EL CANAL PLUVIAL PROYECTADO SERÁ REVESTIDO CON CONCRETO EN SU BASE Y LOS TALUDES .

8- EL VALOR DE "C" ES DE 0.75 MINIMO PARA ÁREAS SUB-URBANAS DEFORESTADAS SEGÓN M.O.P.

9- LAS CÁMARAS DE INSPECCIÓN TENDRÁN TAPA PARA TRÁNSITO PESADO CUANDO SE INSTALEN EN LAS CALLES.

10- EL RECUBRIMIENTO MÍNIMO DE LAS TUBERÍAS SERÁ DE 45CM. HASTA LA PARTE INFERIOR DEL PAVIMENTO. CUANDO SEA MENOR, LA LOZA DEL PAVIMENTO SERÁ REFORZADA SEGÓN DETALLES TÍPICO DEL M.O.P.

11- SE COLOCARÁN CABEZALES DE HORMIGÓN ARMADO SOBRE LAS TUBERÍAS DE DESCARGA AL RÍO Y QUEBRADA, LAS TUBERÍAS QUE DESCARGAN AL MAR NO TENDRÁN CABEZAL.

Desarrollado por:

COTRANS

Consultores de Transporte S.A.
Calle Principal, Urb. Condado del Rey
Centro Comercial Plaza Cecilia
Local - 11
Panamá, República de Panamá
Telefono : 230-4829
Fax : 230-4200

PROYECTO: PROPIEDAD HORIZONTAL PH COSTA DE VENAO UBICADO EN PEDASI, CORREGIMIENTO DE ORIA ARRIBA, PROV. LOS SANTOS PLAYA VENAO		TITULO DE PAGINA: PLANO PERFIL CALLE A	
	LEVANTADO:		PROYECTO # : 8801
REVISÓN: I.T.P.	ESCALA: E.H. 1:500 E.V. 1:50		
DIBUJO: L.G.	ARCHIVO:	HOJA #: 10	DE: 16
CALCULO: I.T.P.	FECHA : JUNIO-2008		