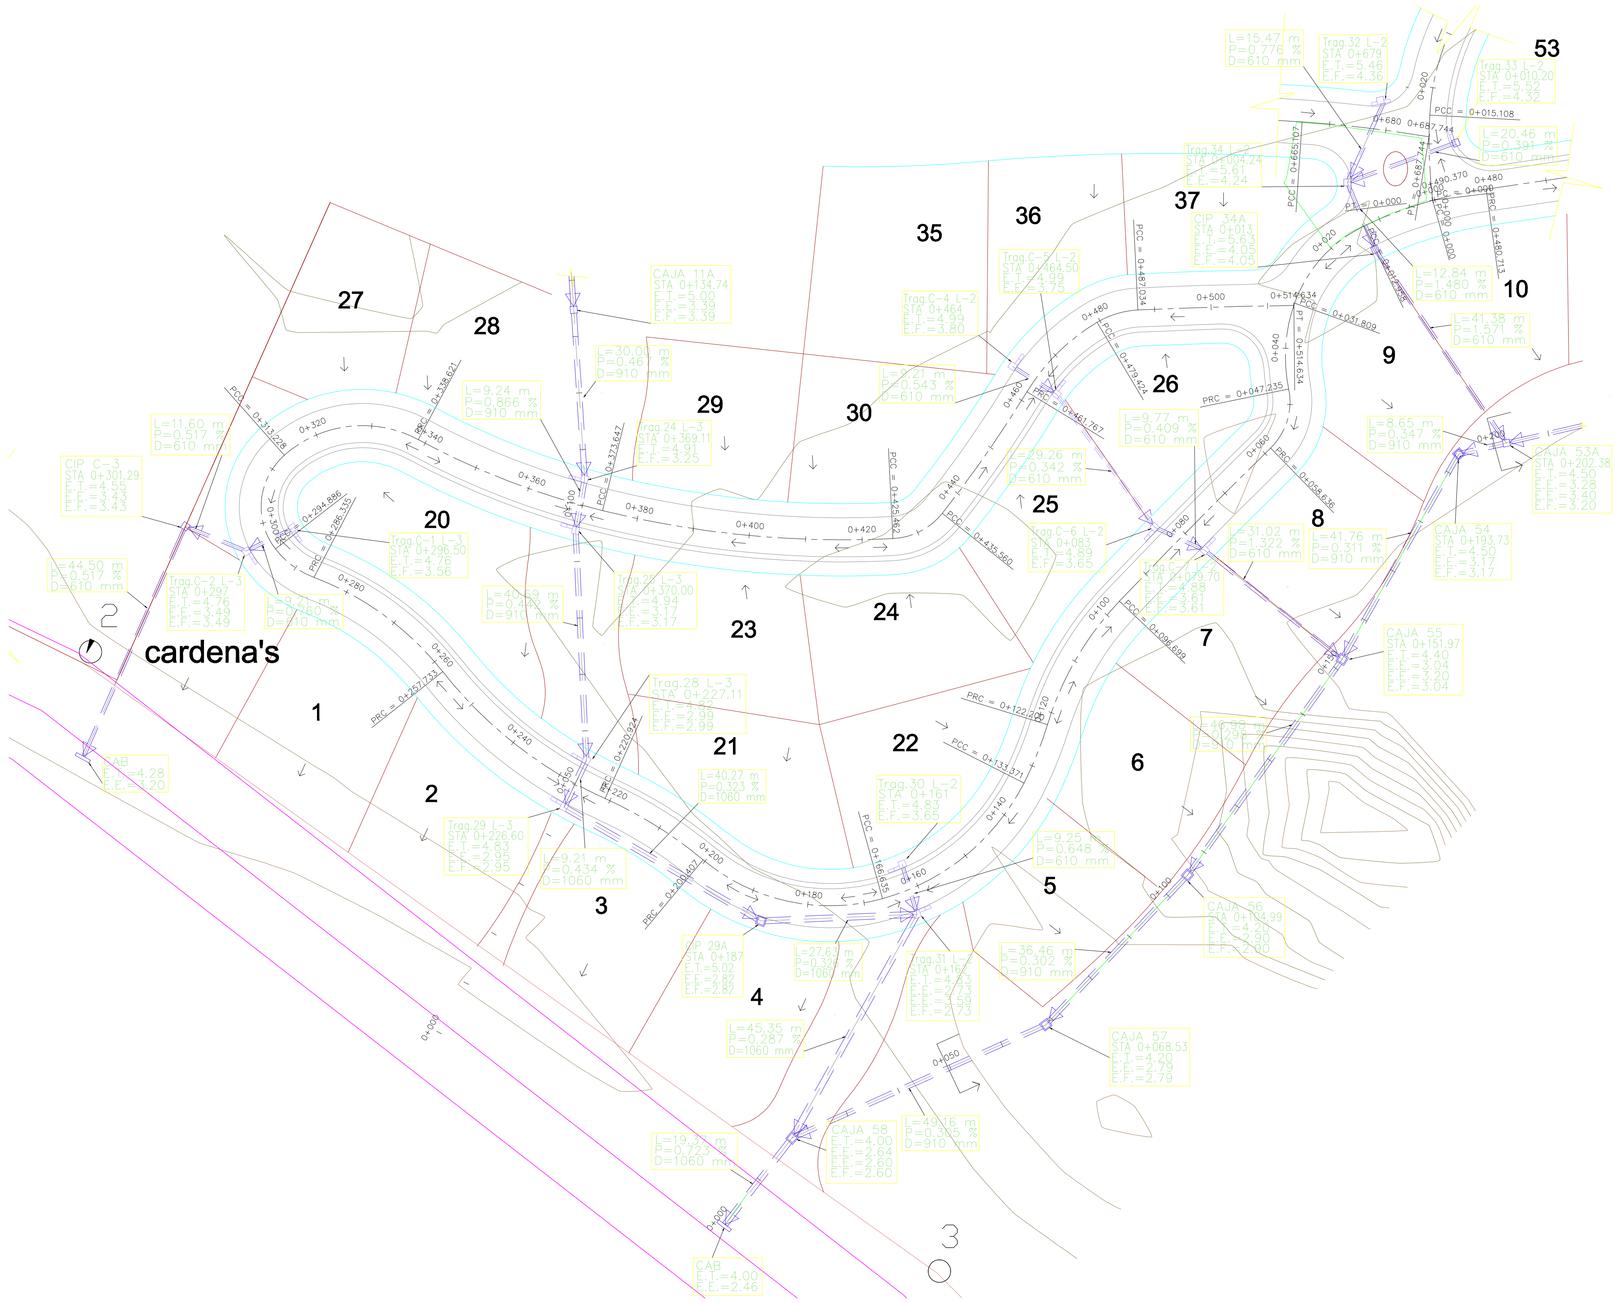

PLANO PERFIL CALLE D
DE LA ESTACION 0+000 @ 0+514.634

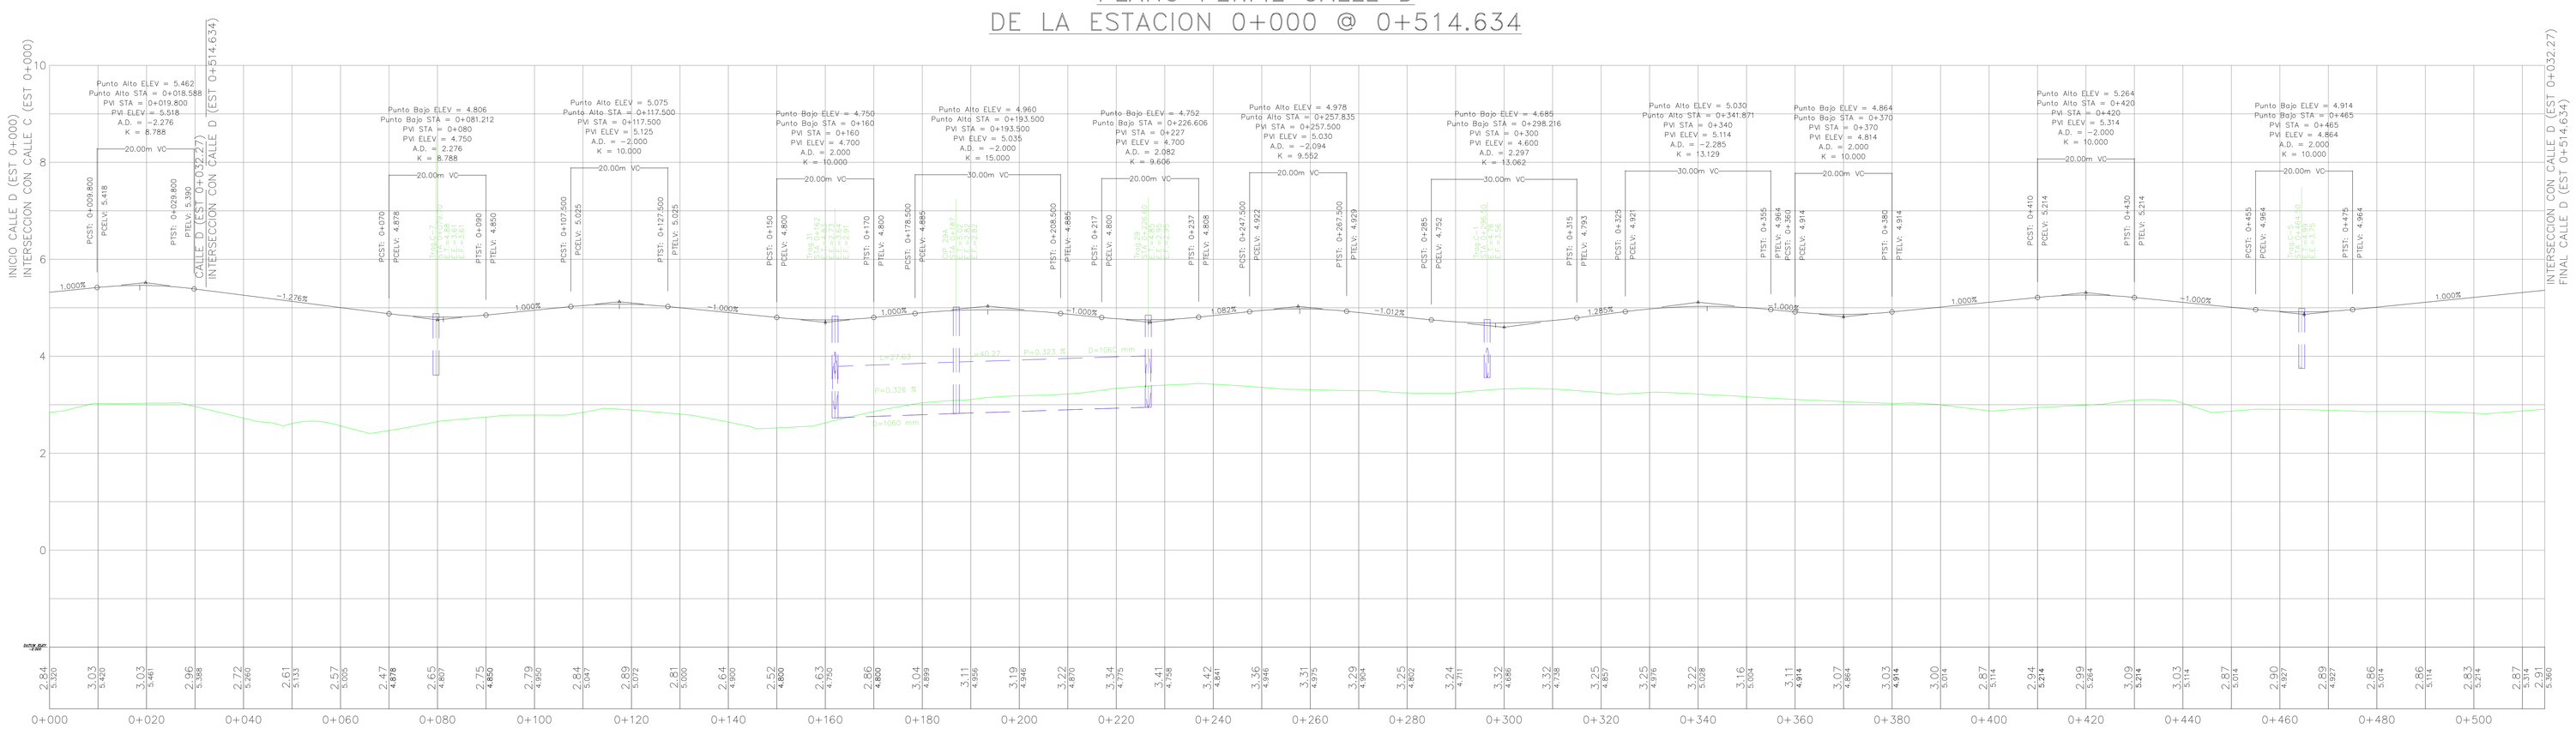

SISTEMA PLUVIAL

NOTAS GENERALES:

1– TODOS LOS TRAGANTES DE CALLE SERÁN TIPO L–2 Ó L–3 SEGUN DISEÑO Y CONDICIONES DE TERRENO.

2– SE UTILIZARÁ CEMENTO TIPO 1 PARA EL CONCRETO DE LAS ESTRUCTURAS HIDRÁULICAS.

3– EL DIÁMETRO MINIMO DE LAS TUBERIAS PLUVIALES SERÁ 45CM (18") SEGÚN NORMAS

4– LA UBICACIÓN DE TRAGANTE Y CÁMARA DE INSPECCIÓN PLUVIAL SE HARÁ DE ACUERDO A LA NORMA M.O.P.

5– LAS PENDIENTES EN LOS SISTEMAS DE DRENAJES SERÁN LO SUFICIENTE PARA QUE LA VELOCIDAD MEDIA NO SOBREPASE LOS LIMITES HIDRÁULICOS.

6– SE PODRÁ UTILIZAR TUBERÍA PLUVIAL DE HORMIGÓN, ADS, RIB–LOC., NOVAFORT, POLIETILENO.

7– EL CANAL PLUVIAL PROYECTADO SERÁ REVESTIDO CON CONCRETO EN SU BASE Y LOS TALUDES .

8– EL VALOR DE "C" ES DE 0.75 MINIMO PARA AREAS SUB–URBANAS DEFORESTADAS SEGÚN M.O.P.

9– LAS CÁMARAS DE INSPECCIÓN TENDRÁN TAPA PARA TRÁNSITO PESADO CUANDO SE INSTALEN EN LAS CALLES.

10– EL RECUBRIMIENTO MÍNIMO DE LAS TUBERÍAS SERÁ DE 45CM. HASTA LA PARTE INFERIOR DEL PAVIMENTO. CUANDO SEA MENOR, LA LOZA DEL PAVIMENTO SERÁ REFORZADA SEGÚN DETALLES TIPICO DEL M.O.P.

11– SE COLOCARÁN CABEZALES DE HORMIGÓN ARMADO SOBRE LAS TUBERÍAS DE DESCARGA AL RÍO Y QUEBRADA, LAS TUBERÍAS QUE DESCARGAN AL MAR NO TENDRÁN CABEZAL.

NOTA IMPORTANTE

ESTE PROYECTO SE ACOGE A LA RESOLUCION NO. 28–2003, POR LO CUAL SE APRUEBA EL REGLAMENTO PARA CALLES PRIVADAS EN LAS URBANIZACIONES Y LOTIFICACIONES UBICADAS EN EL TERRITORIO NACIONAL, Y SE SOMETERA AL REGIMEN DE PROPIEDAD HORIZONTAL.

LEYENDA

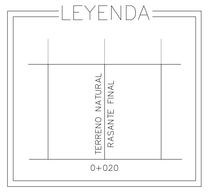

ESCALA GRAFICA

(EN METROS)

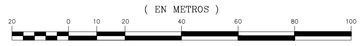

1 : 500

Desarrollado por:

COTRANS

Consultores de Transporte S.A.
Calle Principal, Urb. Condado del Rey
Centro Comercial Plaza Cecilia
Local - 11
Panamá, República de Panamá
Telefono : 230-4829
Fax : 230-4200

PROYECTO: PROPIEDAD HORIZONTAL PH COSTA DE VENAO UBICADO EN PEDASI, CORREGIMIENTO DE ORIA ARRIBA, PROV. LOS SANTOS PLAYA VENAO		TITULO DE PAGINA: PLANO PERFIL CALLE D	
	LEVANTADO:		PROYECTO # : 8801
REVISIÓN: I.T.P.	ESCALA: E.H. 1:500 E.V. 1:50		
DIBUJO: L.G.	ARCHIVO:	HOJA #: 14	DE: 16
CALCULO: I.T.P.	FECHA : JUNIO-2008		