

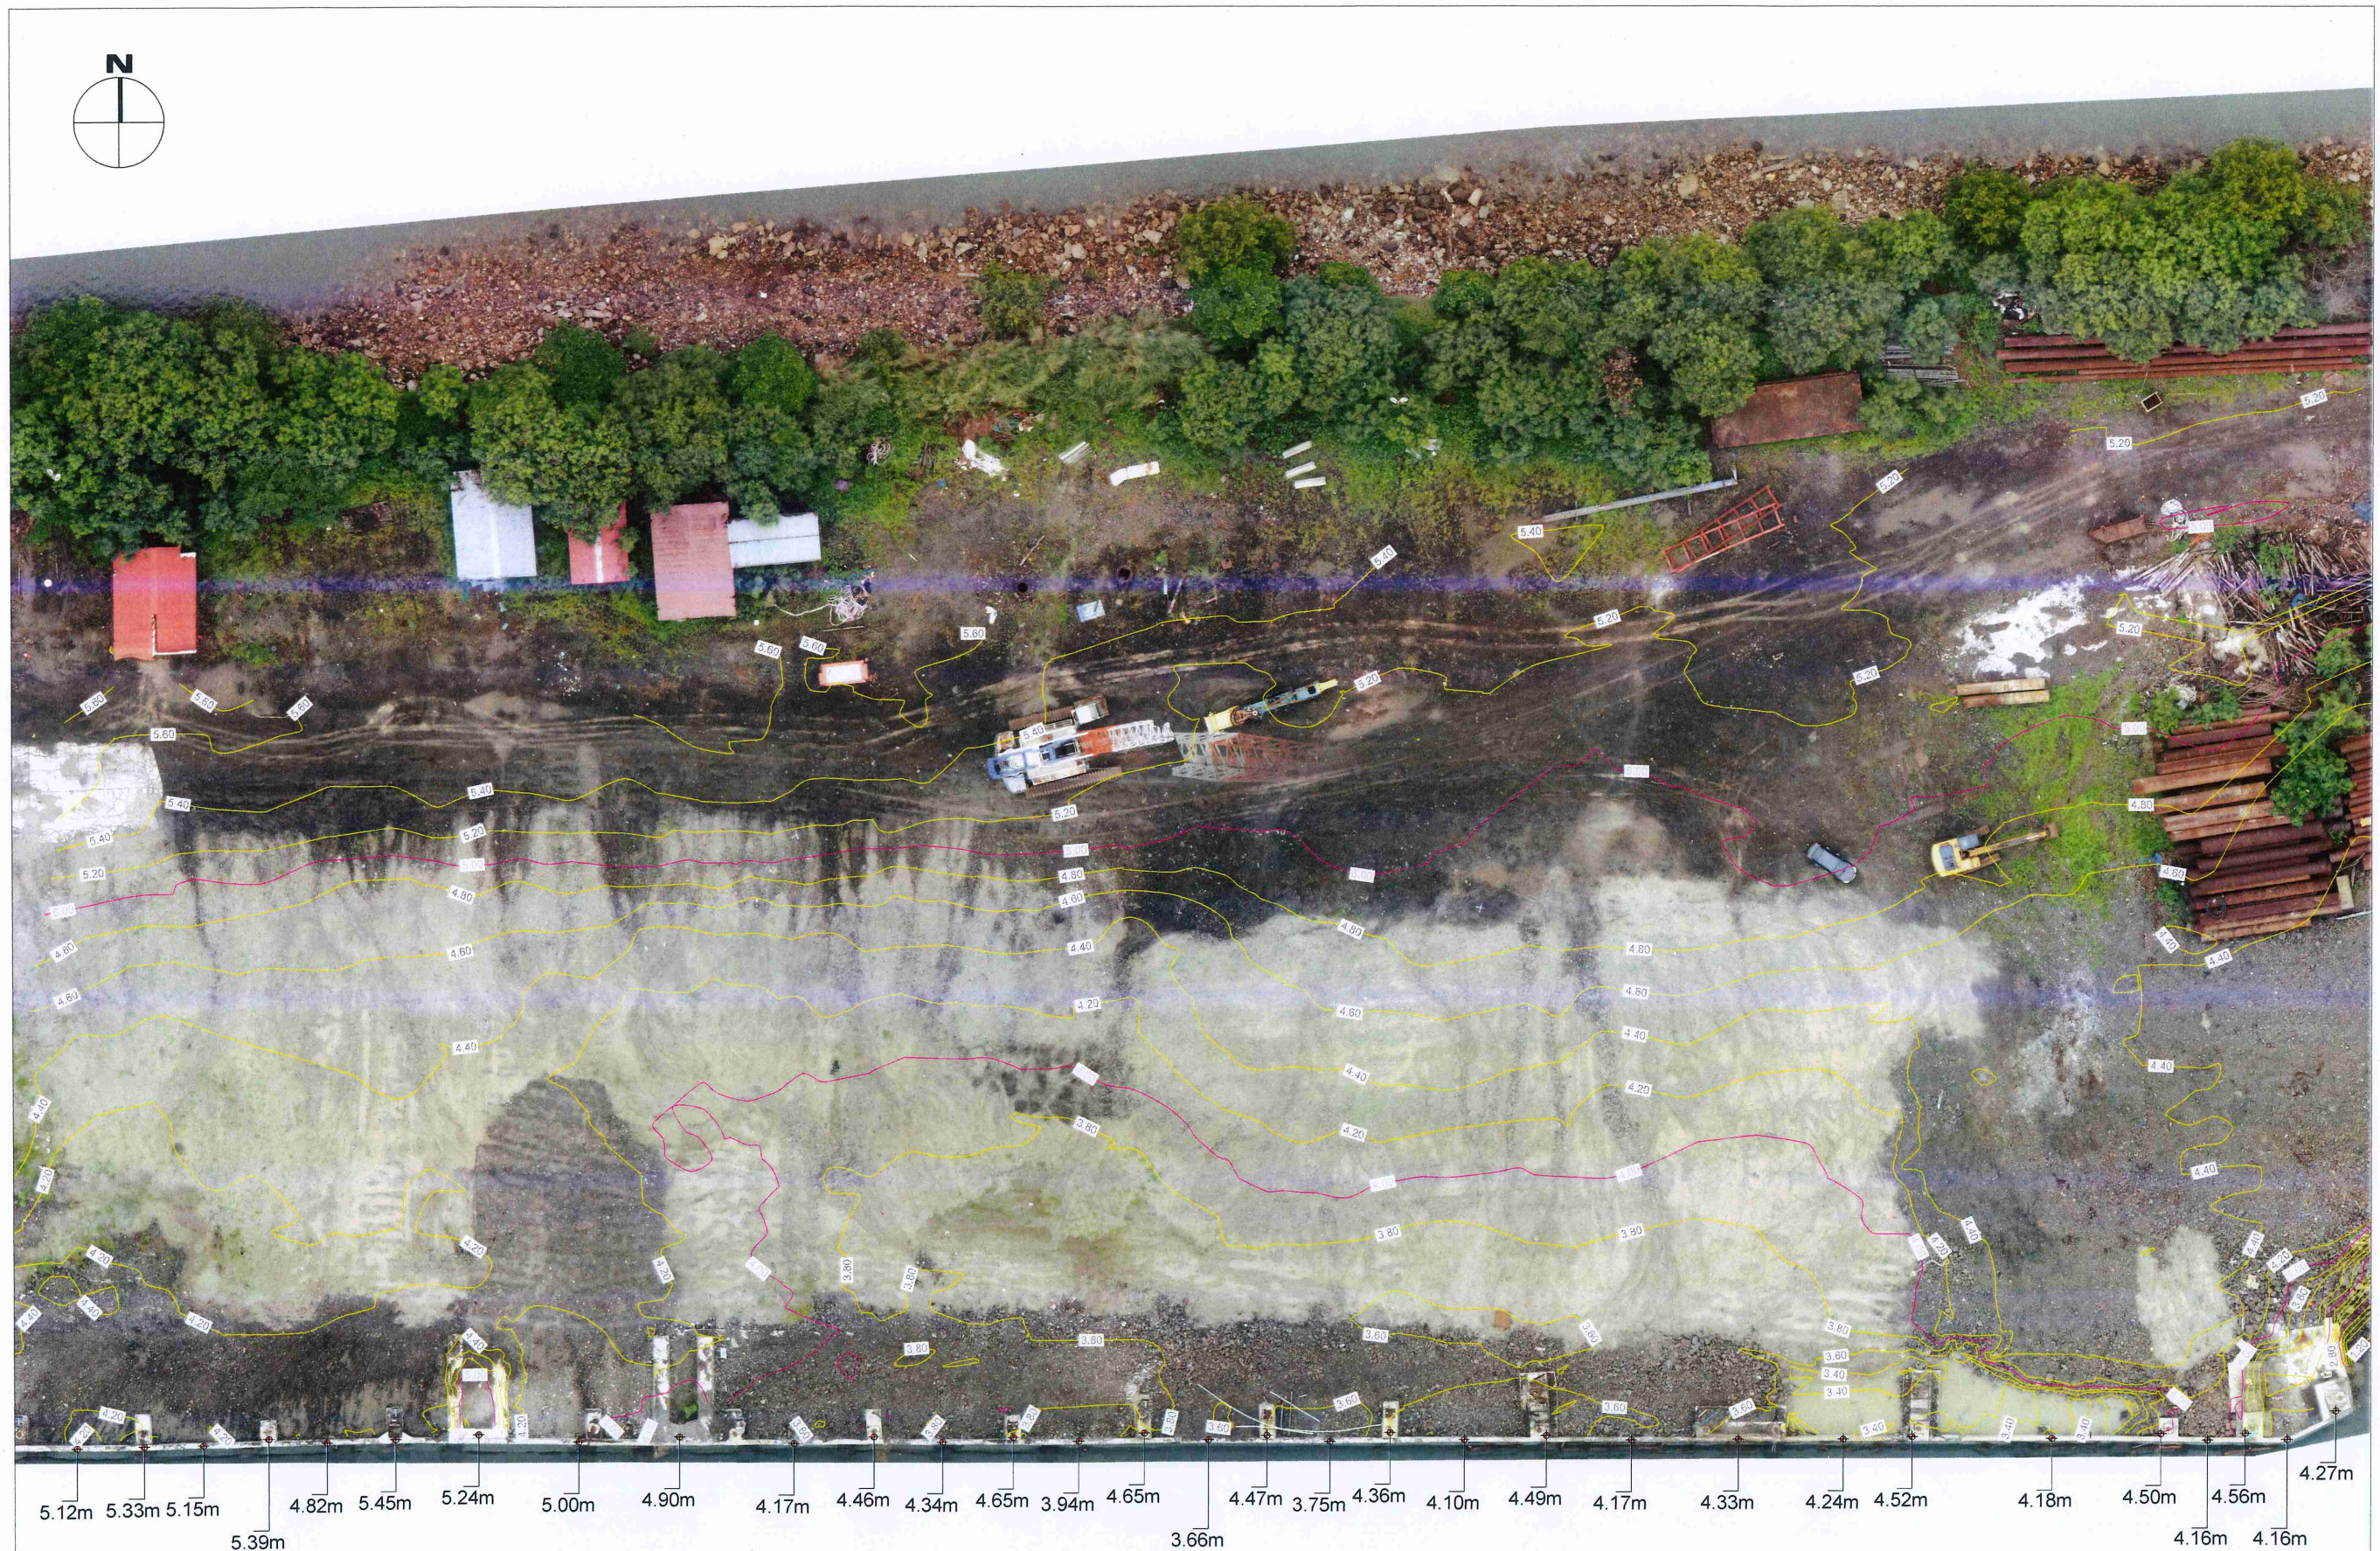


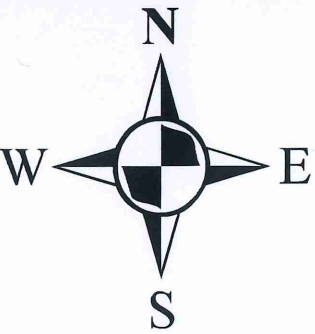

◆ NIVELES DE ELEMENTOS DE CONCRETO

PI ANTA GENFRAI

Genera/ Notes		
278		
No.	Revision/Issue	Date
grupo morpho		
LEVANTAMIENTO TOPOGRÁFICO		
PROYECTO ECO AIR		
LTA-01	Sheet	

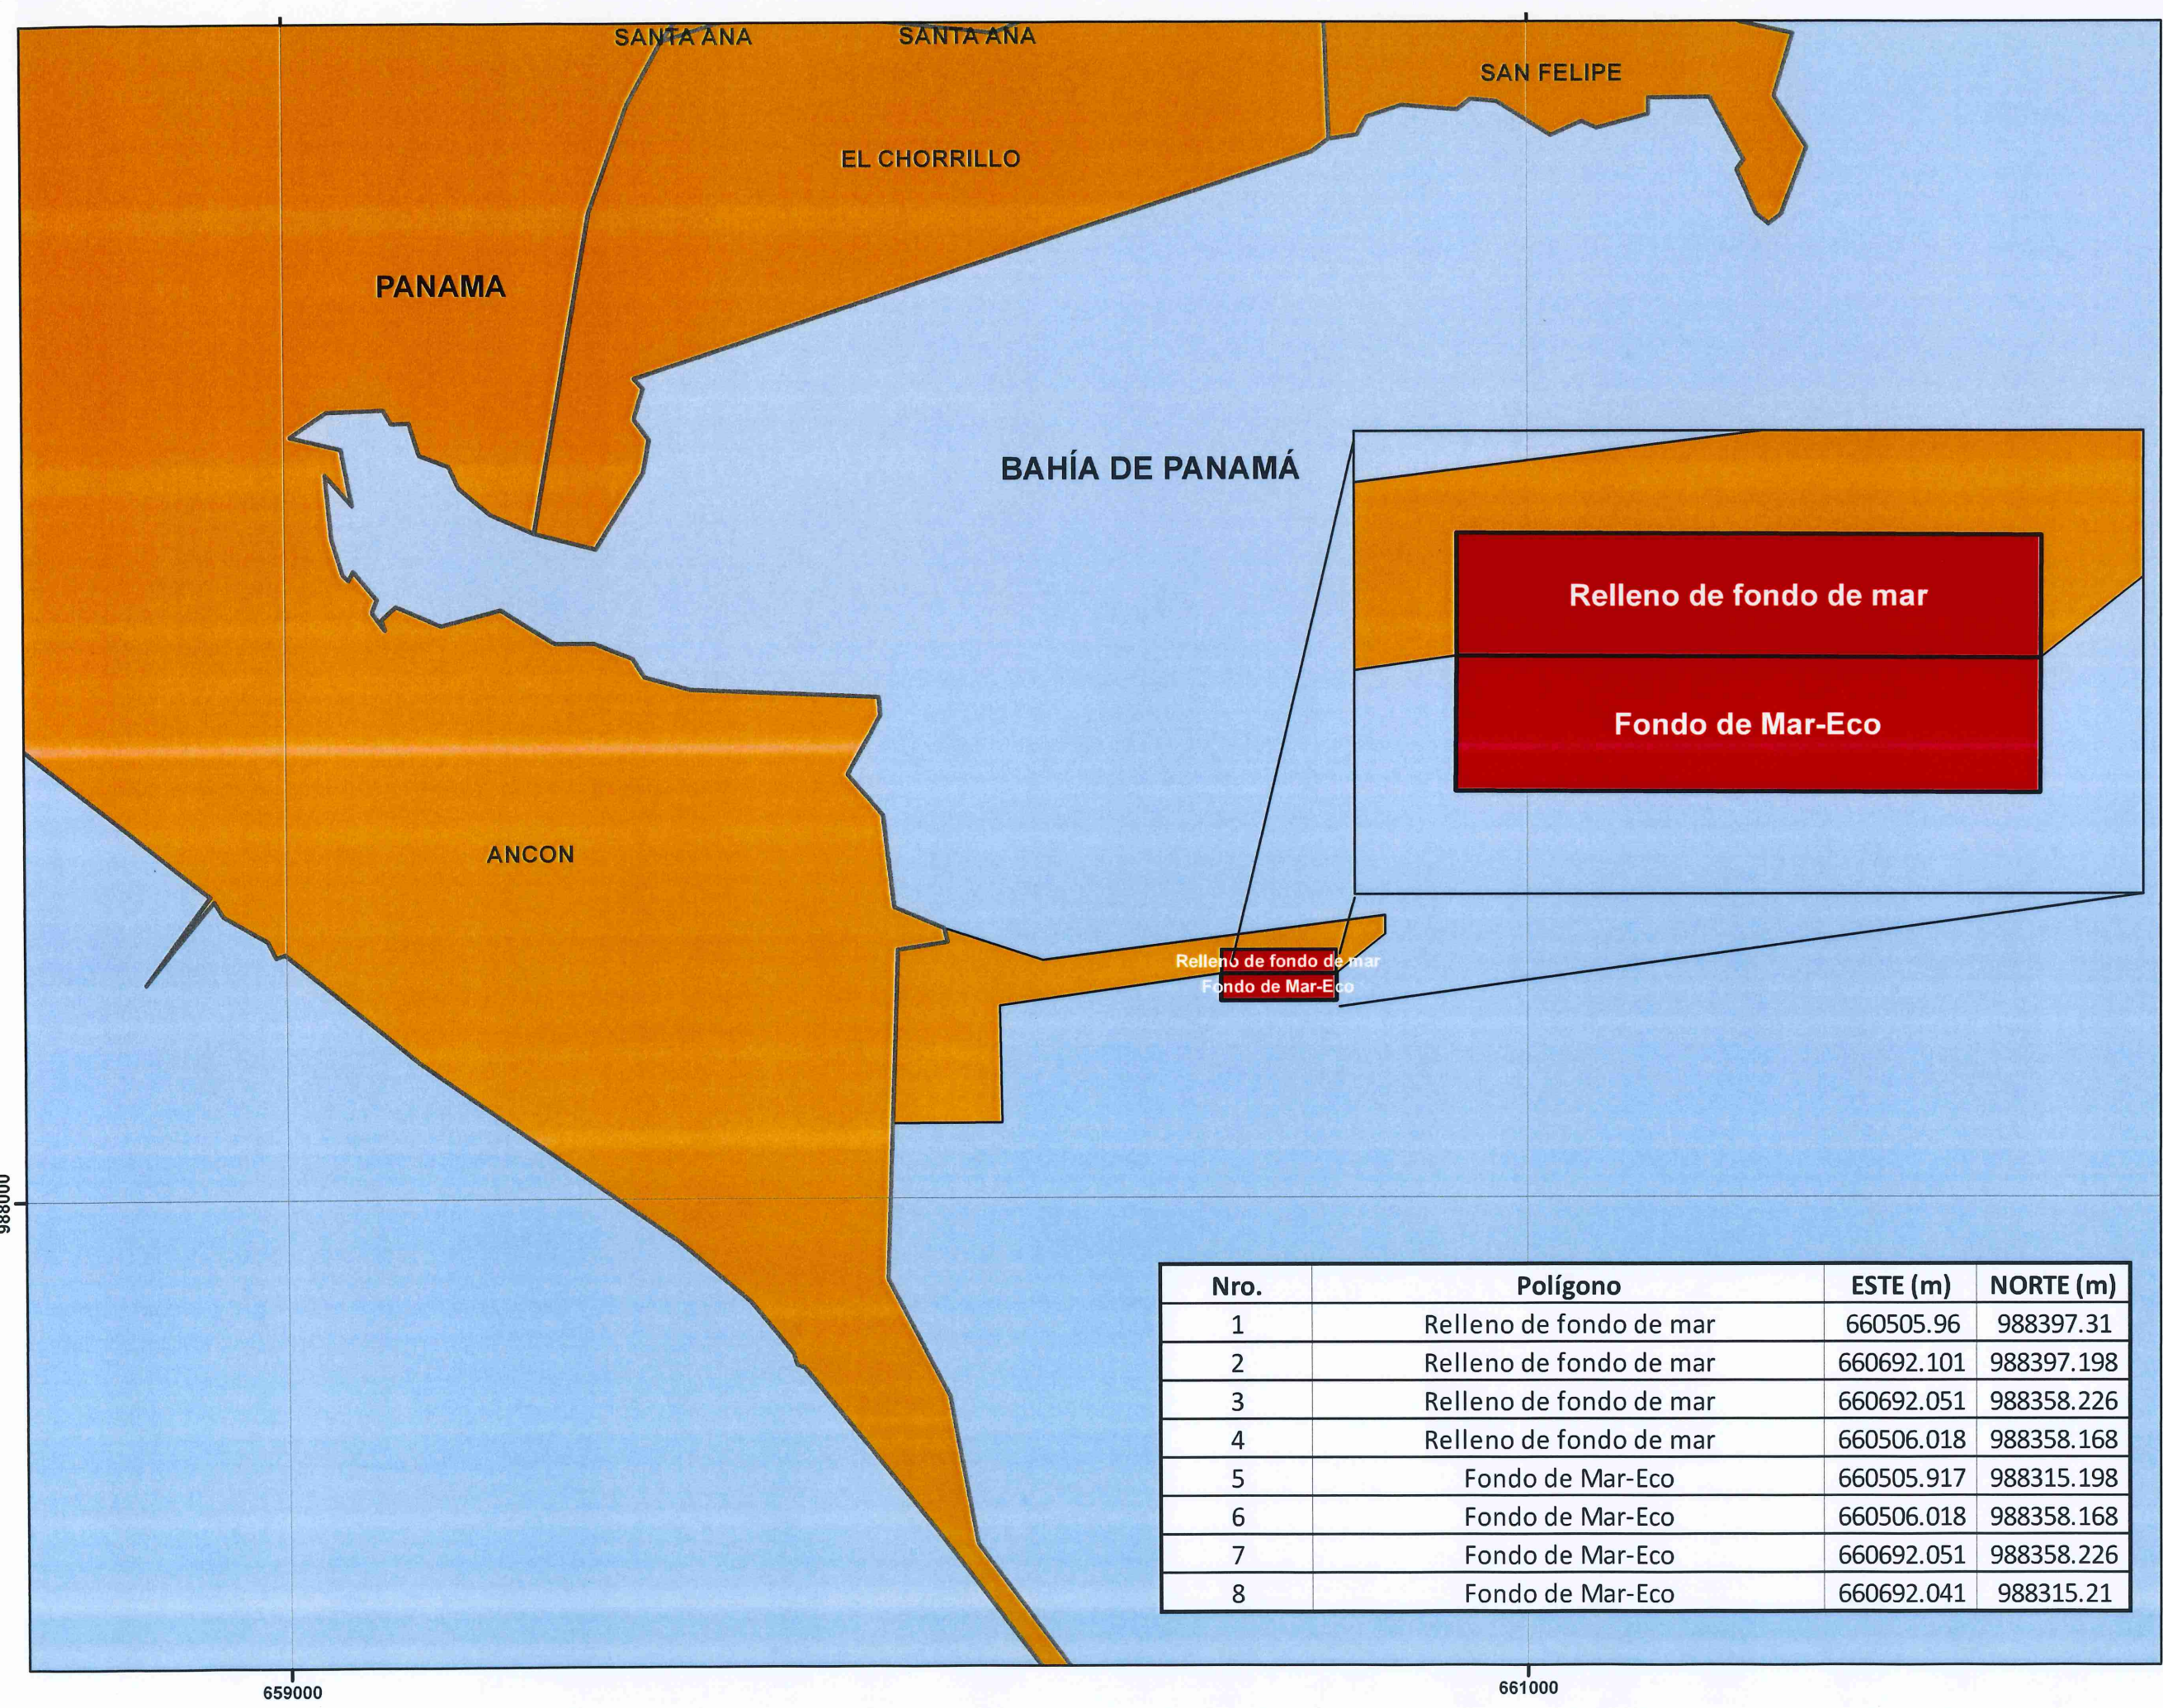

ESCALA

1:10000

LEYENDA

- Corregimientos
- Provincias
- Proyecto

DESCRIPCIÓN

PROYECTO:
CENTRO LOGÍSTICO DE AMADOR





DATOS GENERALES

PROVINCIA:
Panamá

DISTRITOS:
Panamá

CORREGIMIENTOS:
Ancón

Fecha
Junio de 2022

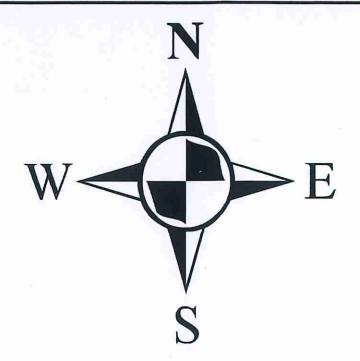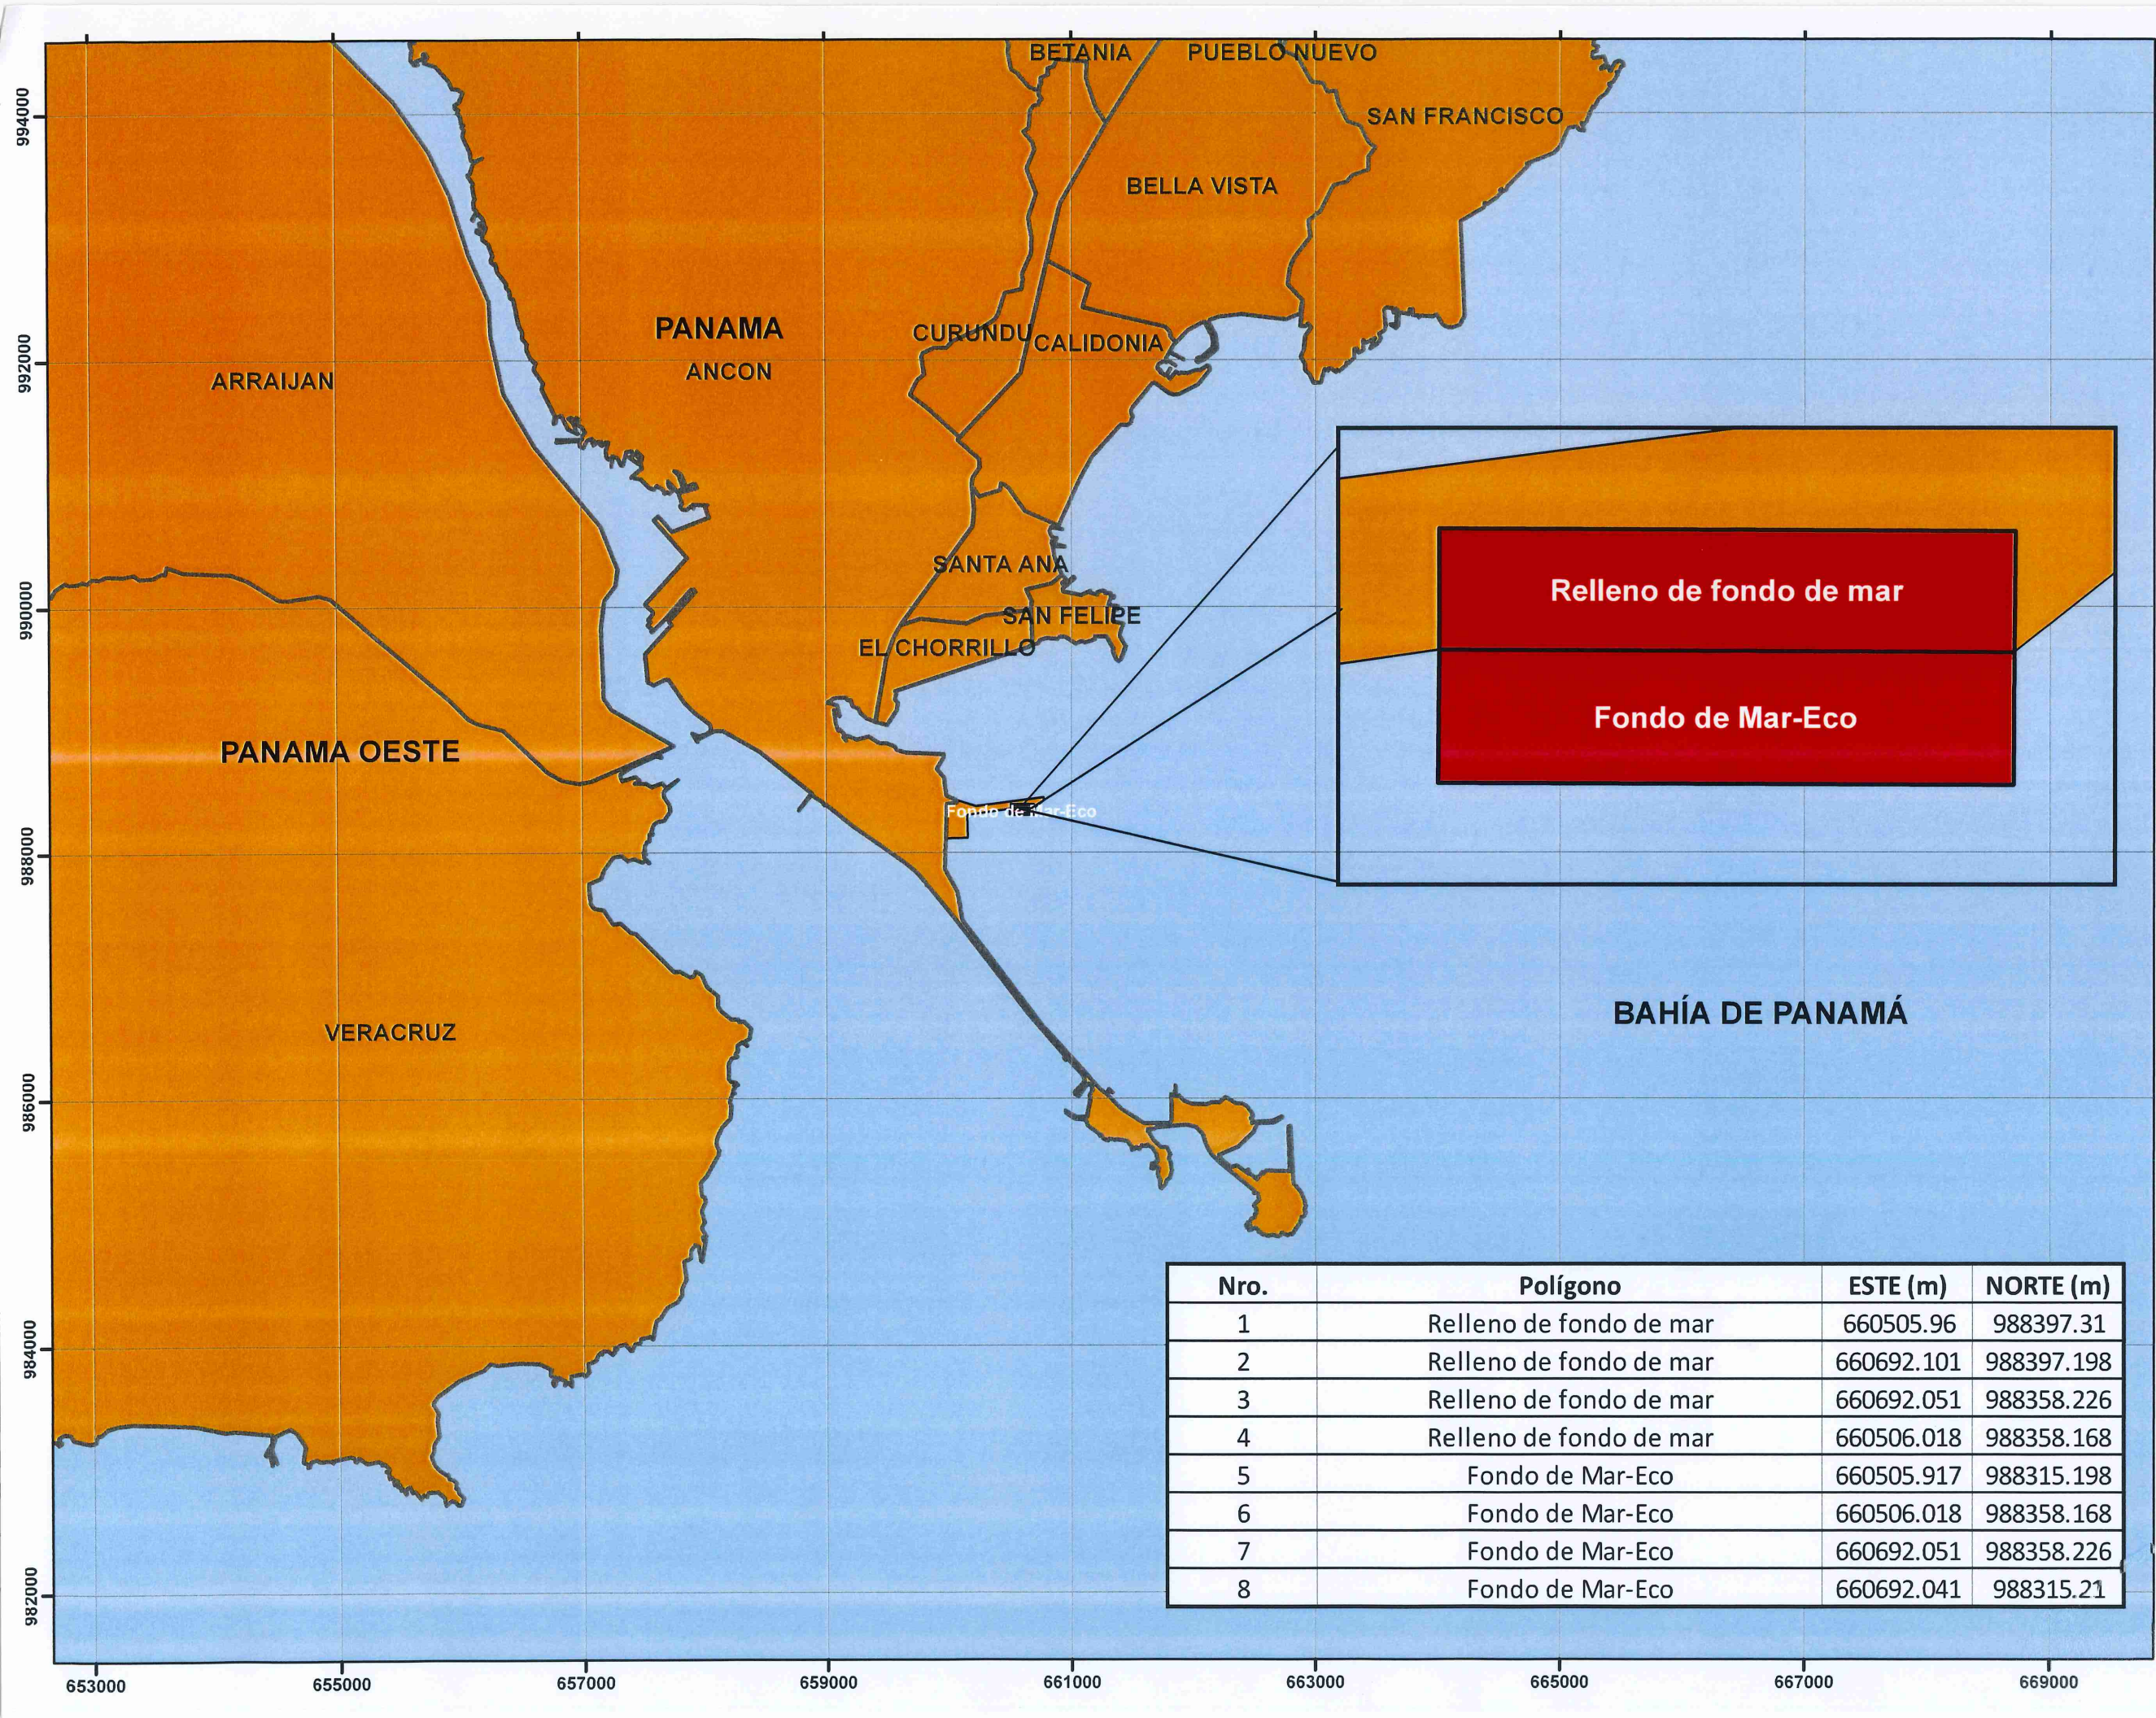

ESCALA

1:50000



LEYENDA

- Corregimientos
- Provincias
- Proyecto

DESCRIPCIÓN

PROYECTO:
CENTRO LOGÍSTICO DE AMADOR



DATOS GENERALES

PROVINCIA:
Panamá
DISTRITOS:
Panamá
CORREGIMIENTOS:
Ancón

Nro.	Polígono	ESTE (m)	NORTE (m)
1	Relleno de fondo de mar	660505.96	988397.31
2	Relleno de fondo de mar	660692.101	988397.198
3	Relleno de fondo de mar	660692.051	988358.226
4	Relleno de fondo de mar	660506.018	988358.168
5	Fondo de Mar-Eco	660505.917	988315.198
6	Fondo de Mar-Eco	660506.018	988358.168
7	Fondo de Mar-Eco	660692.051	988358.226
8	Fondo de Mar-Eco	660692.041	988315.21

Fecha:
Junio de 2022

