




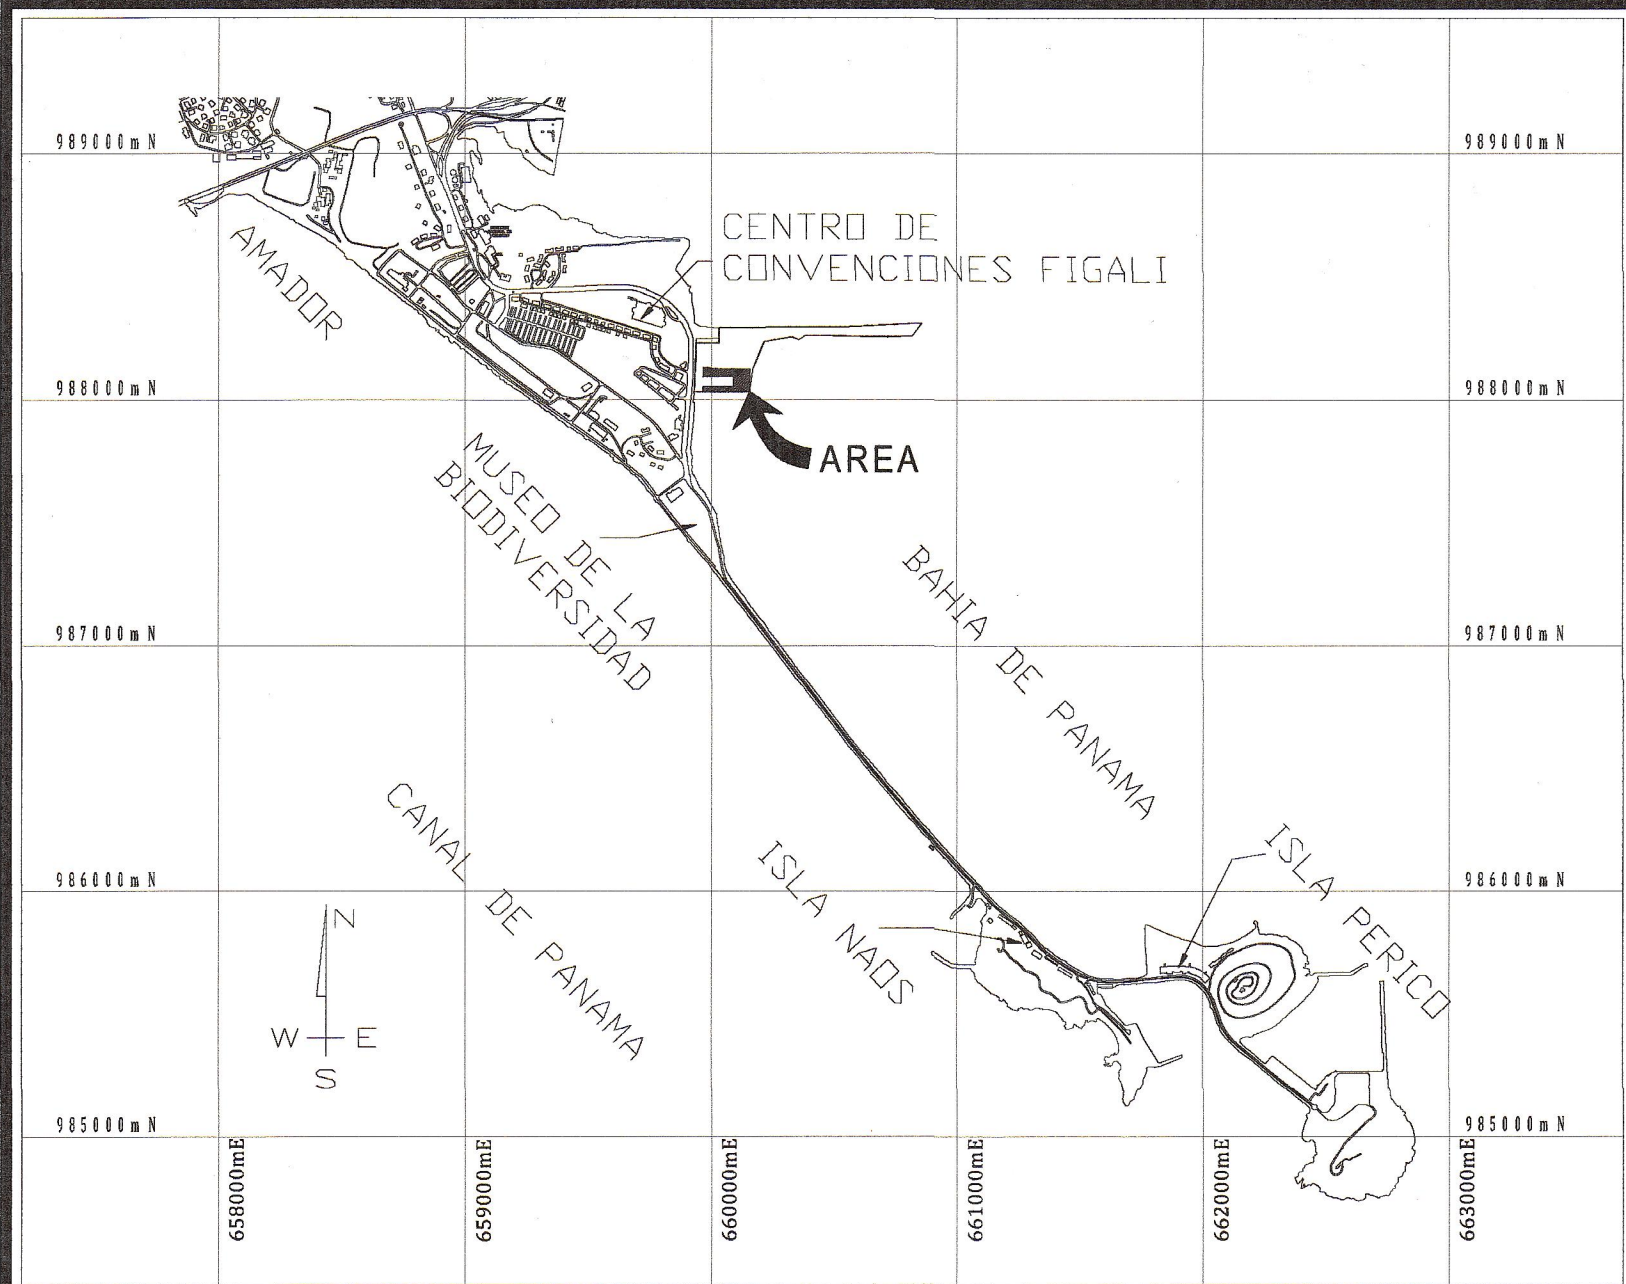


LOCALIZACIÓN REGIONAL:
ESCALA 1:30 000


HOJA: 4242.1 NE
SERIE: E062

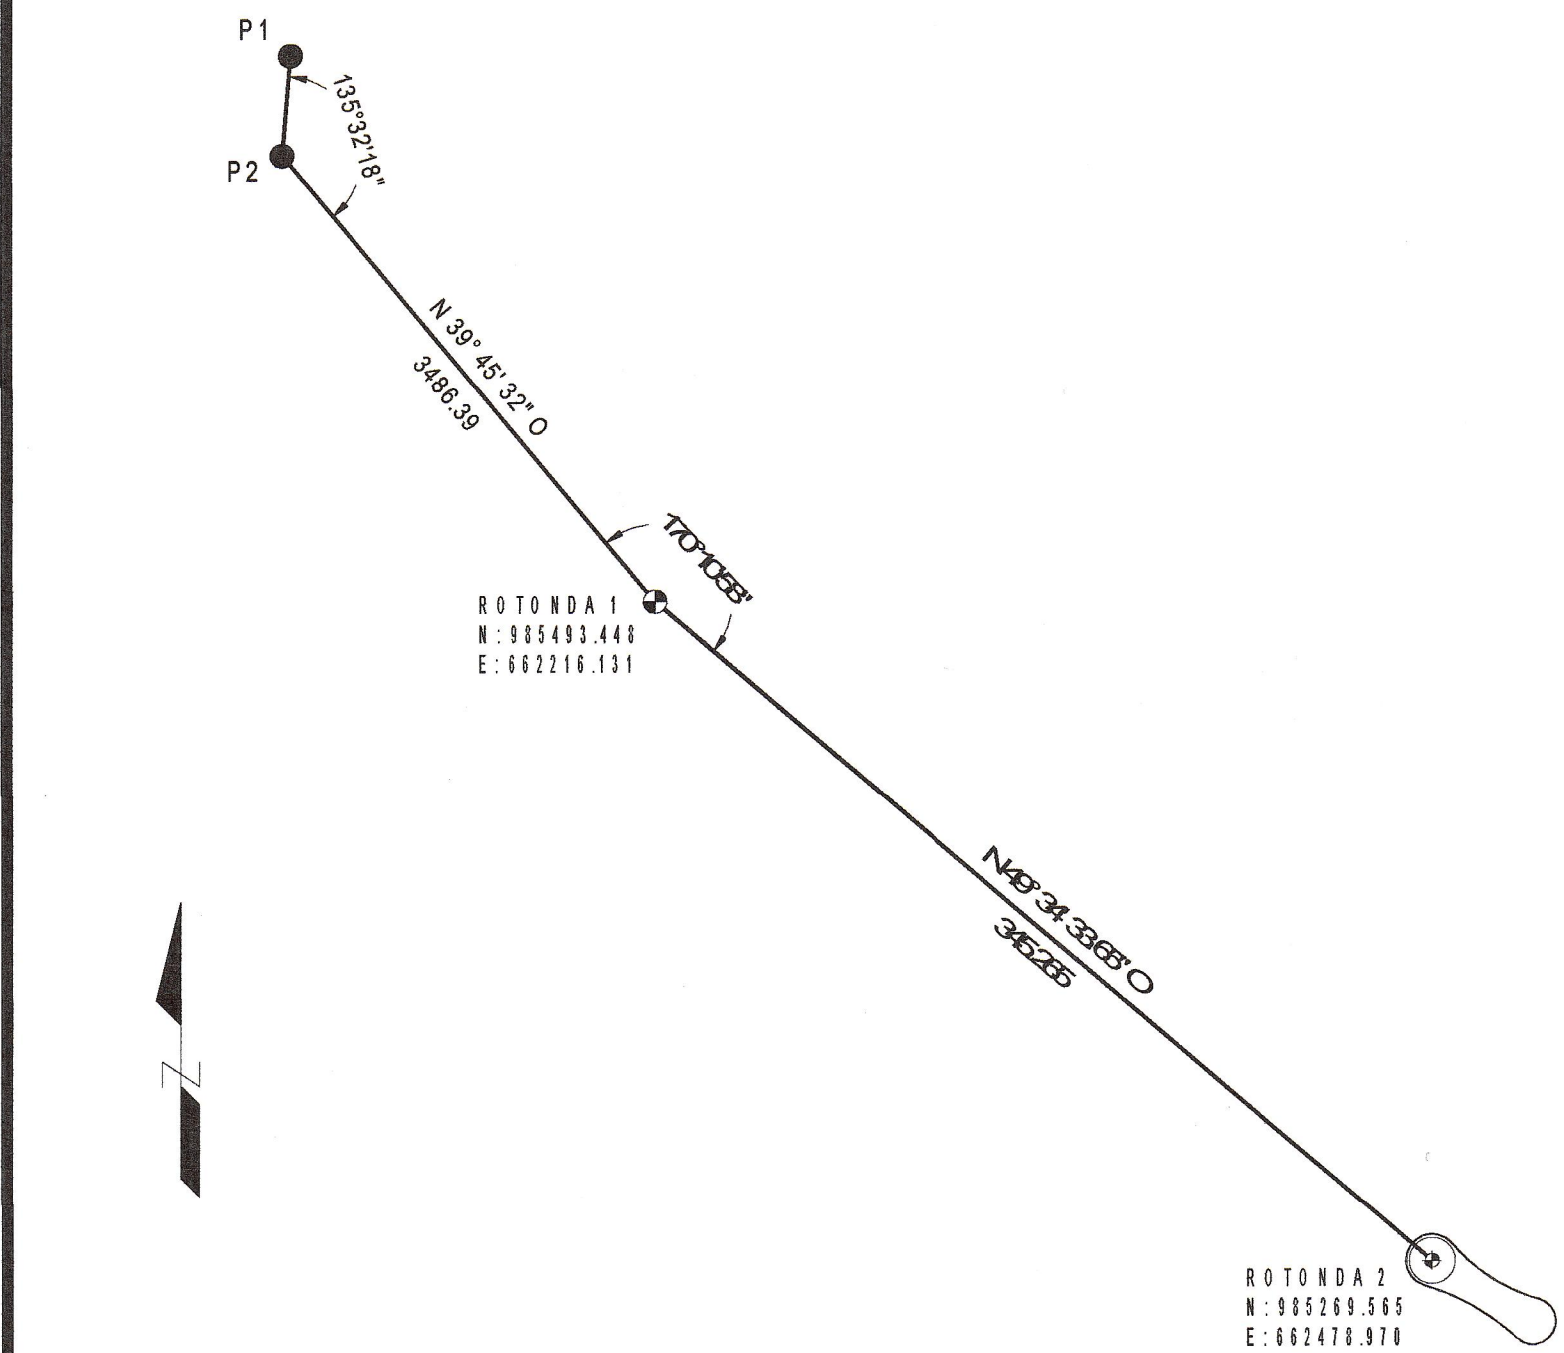


DETALLE DE AMARRE
ESCALA 1:2 500

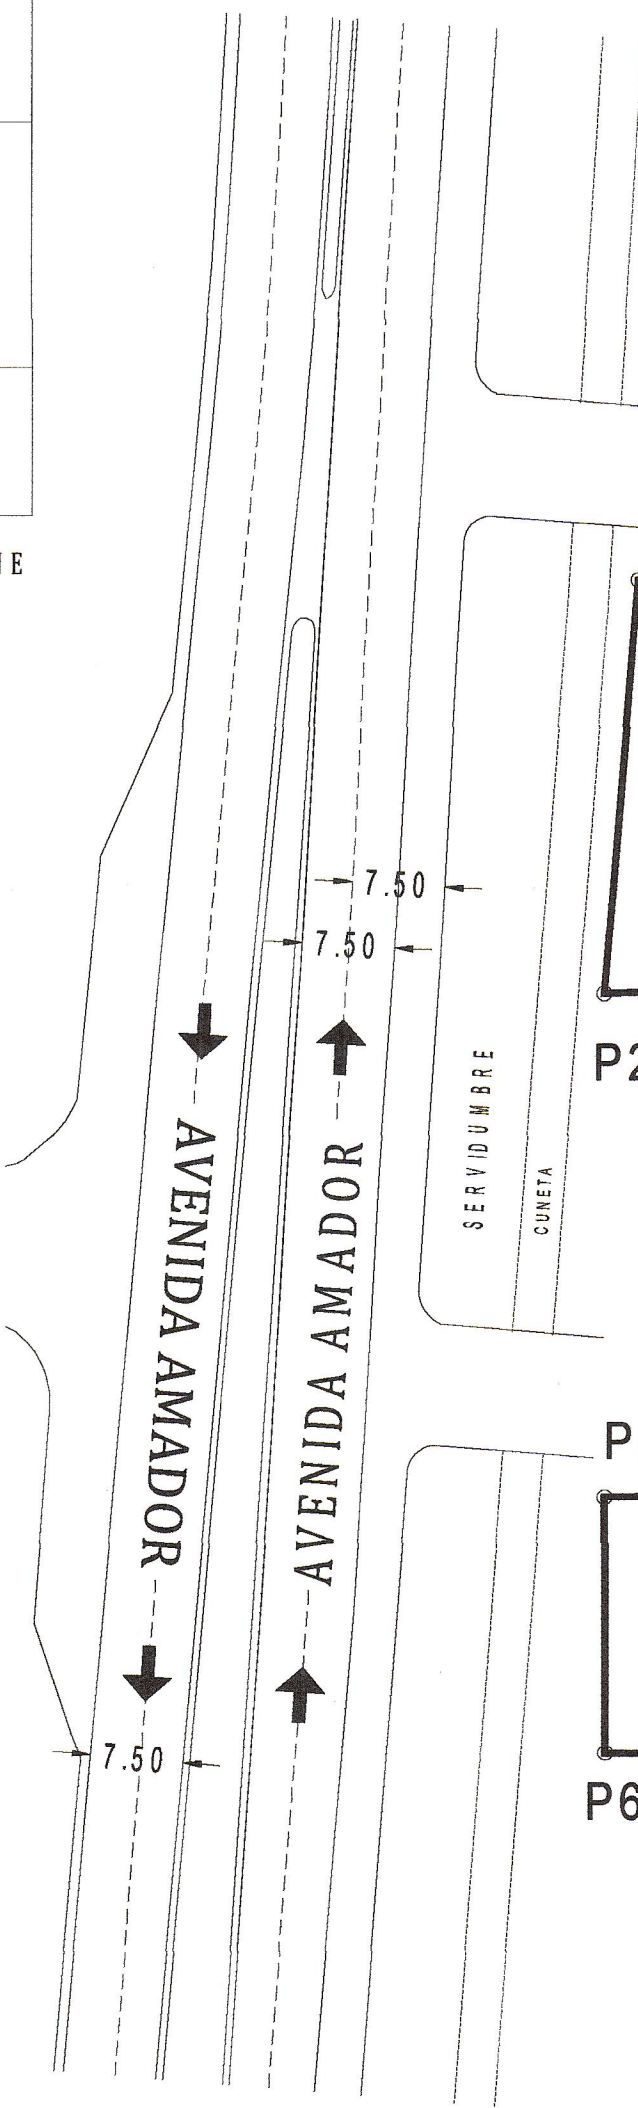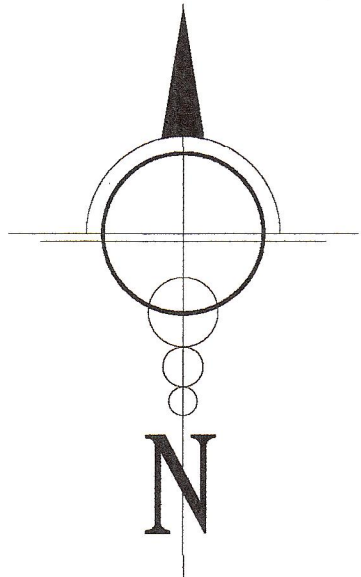

AREA DE LA AUTORIDAD MARITIMA DE PANAMA
OCUPADA POR EL CONSORCIO PANAMA CUARTO PUENTE

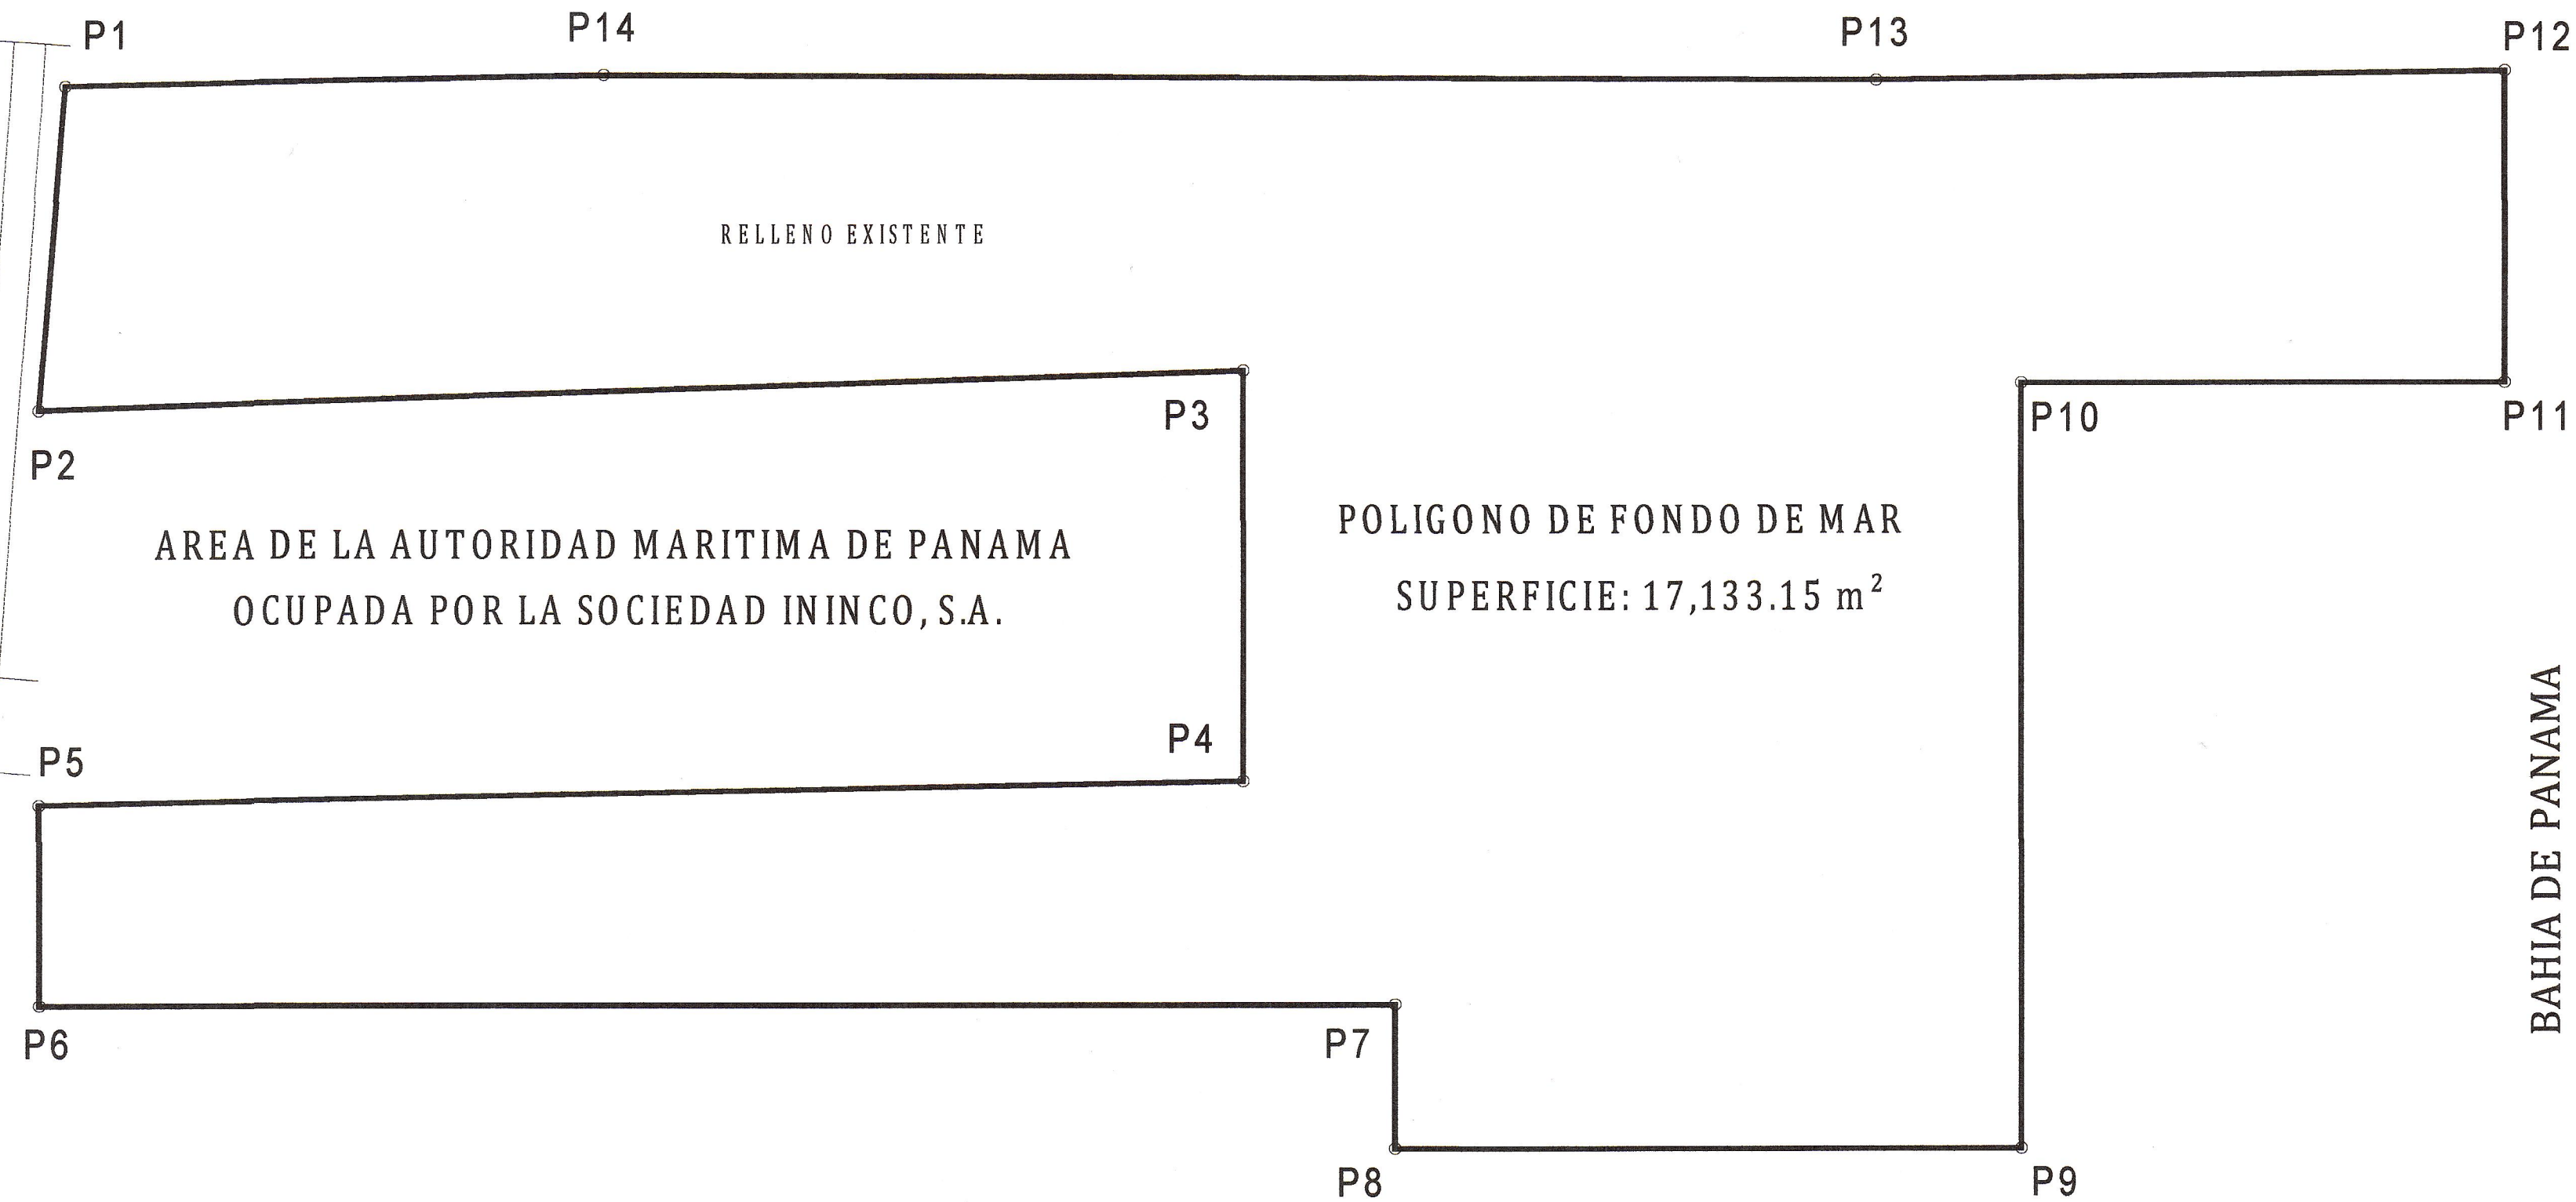

BAHIA DE PANAMA

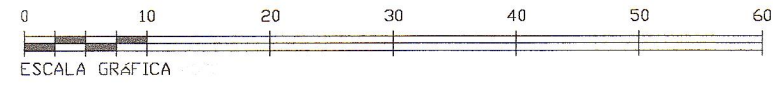

ESCALA 1: 600
ESCALA NÚMERICA 1 cm : 6 m

TABLA DE DATOS

POLIGONO DE FONDO DE MAR					
VERTICE	LADO	DIST.	RUMBO	ESTE	NORTE
P1	P1 - P2	33.89	S 4°42'14.8" W	659987.61	988209.20
P2	P2 - P3	124.92	N 88°17'48.3" E	659984.83	988175.42
P3	P3 - P4	42.74	S	660109.68	988179.50
P4	P4 - P5	124.87	S 88°54'22.7" W	660109.68	988136.77
P5	P5 - P6	20.88	S	659984.83	988134.38
P6	P6 - P7	140.53	E	659984.83	988113.51
P7	P7 - P8	15.00	S	660125.37	988113.51
P8	P8 - P9	64.95	E	660125.37	988098.51
P9	P9 - P10	79.70	N	660190.32	988098.51
P10	P10 - P11	50.15	E	660190.32	988178.21
P11	P11 - P12	32.54	N	660240.47	988178.21
P12	P12 - P13	65.16	S 88°11'28.8" W	660240.47	988210.75
P13	P13 - P14	131.93	N 88°48'55.7" W	660175.32	988209.83
P14	P14 - P1	55.79	S 88°58'25.2" W	660043.39	988210.33

DETALLE DE AREA:

AREA DE FONDO DE MAR: 17,133.15 m²

LINDEROS:

NORTE: AREA DE LA AUTORIDAD MARITIMA DE PANAMA
OCUPADA POR CONSORCIO PANAMA CUARTO
PUENTE

ESTE: BAHIA DE PANAMA

SUR: BAHIA DE PANAMA

OESTE: AREA DE LA AUTORIDAD MARITIMA DE PANAMA
OCUPADA POR LA SOCIEDAD ININCO, S.A Y AVENIDA
AMADOR

NOTAS:

- SE UTILIZÓ EN NORTE DE CUADRÍCULA.
- EL POLÍGONO SE ENCUENTRA PARCIALMENTE CERCADO.
- TODOS LOS VÉRTICES ESTÁN DEBIDAMENTE MONUMENTADOS CON PINES DE ACERO.
- LAS COORDENADAS ESTÁN BASADAS EN EL SISTEMA DE PROYECCIÓN UTM, DATUM WGS-84, ZONA 17 N.
- LAS COORDENADAS SE OBTUVIERON MEDIANTE UN GPS DIFERENCIAL MARCA: SOUTH, MODELO: G1 PLUS GNSS.
- LAS DISTANCIAS ESTÁN DADAS EN METROS Y LOS ÁNGULOS EN GRADOS.
- LOS PUNTOS DE CONTROL PARA EL AMARRE SON LOS SIGUIENTES:
ROTONDA 1: N 985493.448 Y E 662216.131
ROTONDA 2: N 985269.565 Y E 662478.970

REPUBLICA DE PANAMA

PROVINCIA: PANAMA DISTRITO: PANAMA
CORREGIMIENTO: ANCON LUGAR: CALZADA DE AMADOR

PLANO DE MENSURA DE LA HUELLA TOTAL DEL PROYECTO DENOMINADO
ESTUDIO, DISEÑO Y CONSTRUCCIÓN DE LA TERMINAL DE SERVICIOS
MARITIMOS "PELICAN TERMINAL" A CARGO DE:

CANAL SHIPPING SERVICES, S.A.

AREA TOTAL:
17,133.15 m²

PROFESIONAL RESPONSABLE
SARAHY J. MELENDEZ DE CERNA
CEDUSA: 8-873-1175

LICENCIA: 2016-206-002

ESCALA: INDICADA

FECHA: AGOSTO 2022

SARAHY JETZABEL MELENDEZ B.
INGENIERA EN PUERTOS Y CANALES
LICENCIA No. 2016-206-002

FIRMA
Ley 15 del 26 de enero de 1999
Junta Técnica de Ingeniería y Arquitectura