


AREA DE OFICINA PARA
APOYO LOGISTICO
BGA: 85,278.98 m²

COORDENADAS			
	Descripcion	NORTE	ESTE
	OFICINA	993216.8552	641302.4685
	OFICINA	993397.4899	641356.5243
	OFICINA	993580.1701	641270.4829
	OFICINA	993501.5884	641312.3563
	OFICINA	993614.9834	641308.8550
	OFICINA	993548.8605	641299.1418
	OFICINA	993395.1336	641508.6754
	OFICINA	993378.8069	641523.4644
	OFICINA	993243.7892	641631.5101
	OFICINA	993236.2501	641608.8677
	OFICINA	993236.4464	641596.6564
	OFICINA	993203.4839	641531.1664
	OFICINA	993060.3564	641404.7202
	OFICINA	993053.0793	641319.7149
	OFICINA	993031.4747	641272.4279
	OFICINA	993115.3291	641225.3034
	OFICINA	993211.1905	641331.6971
	OFICINA	993147.8177	641386.8322
	OFICINA	993213.8800	641455.1650
	OFICINA	993273.4800	641403.3110

OFICINA DE
APOYO LOG.

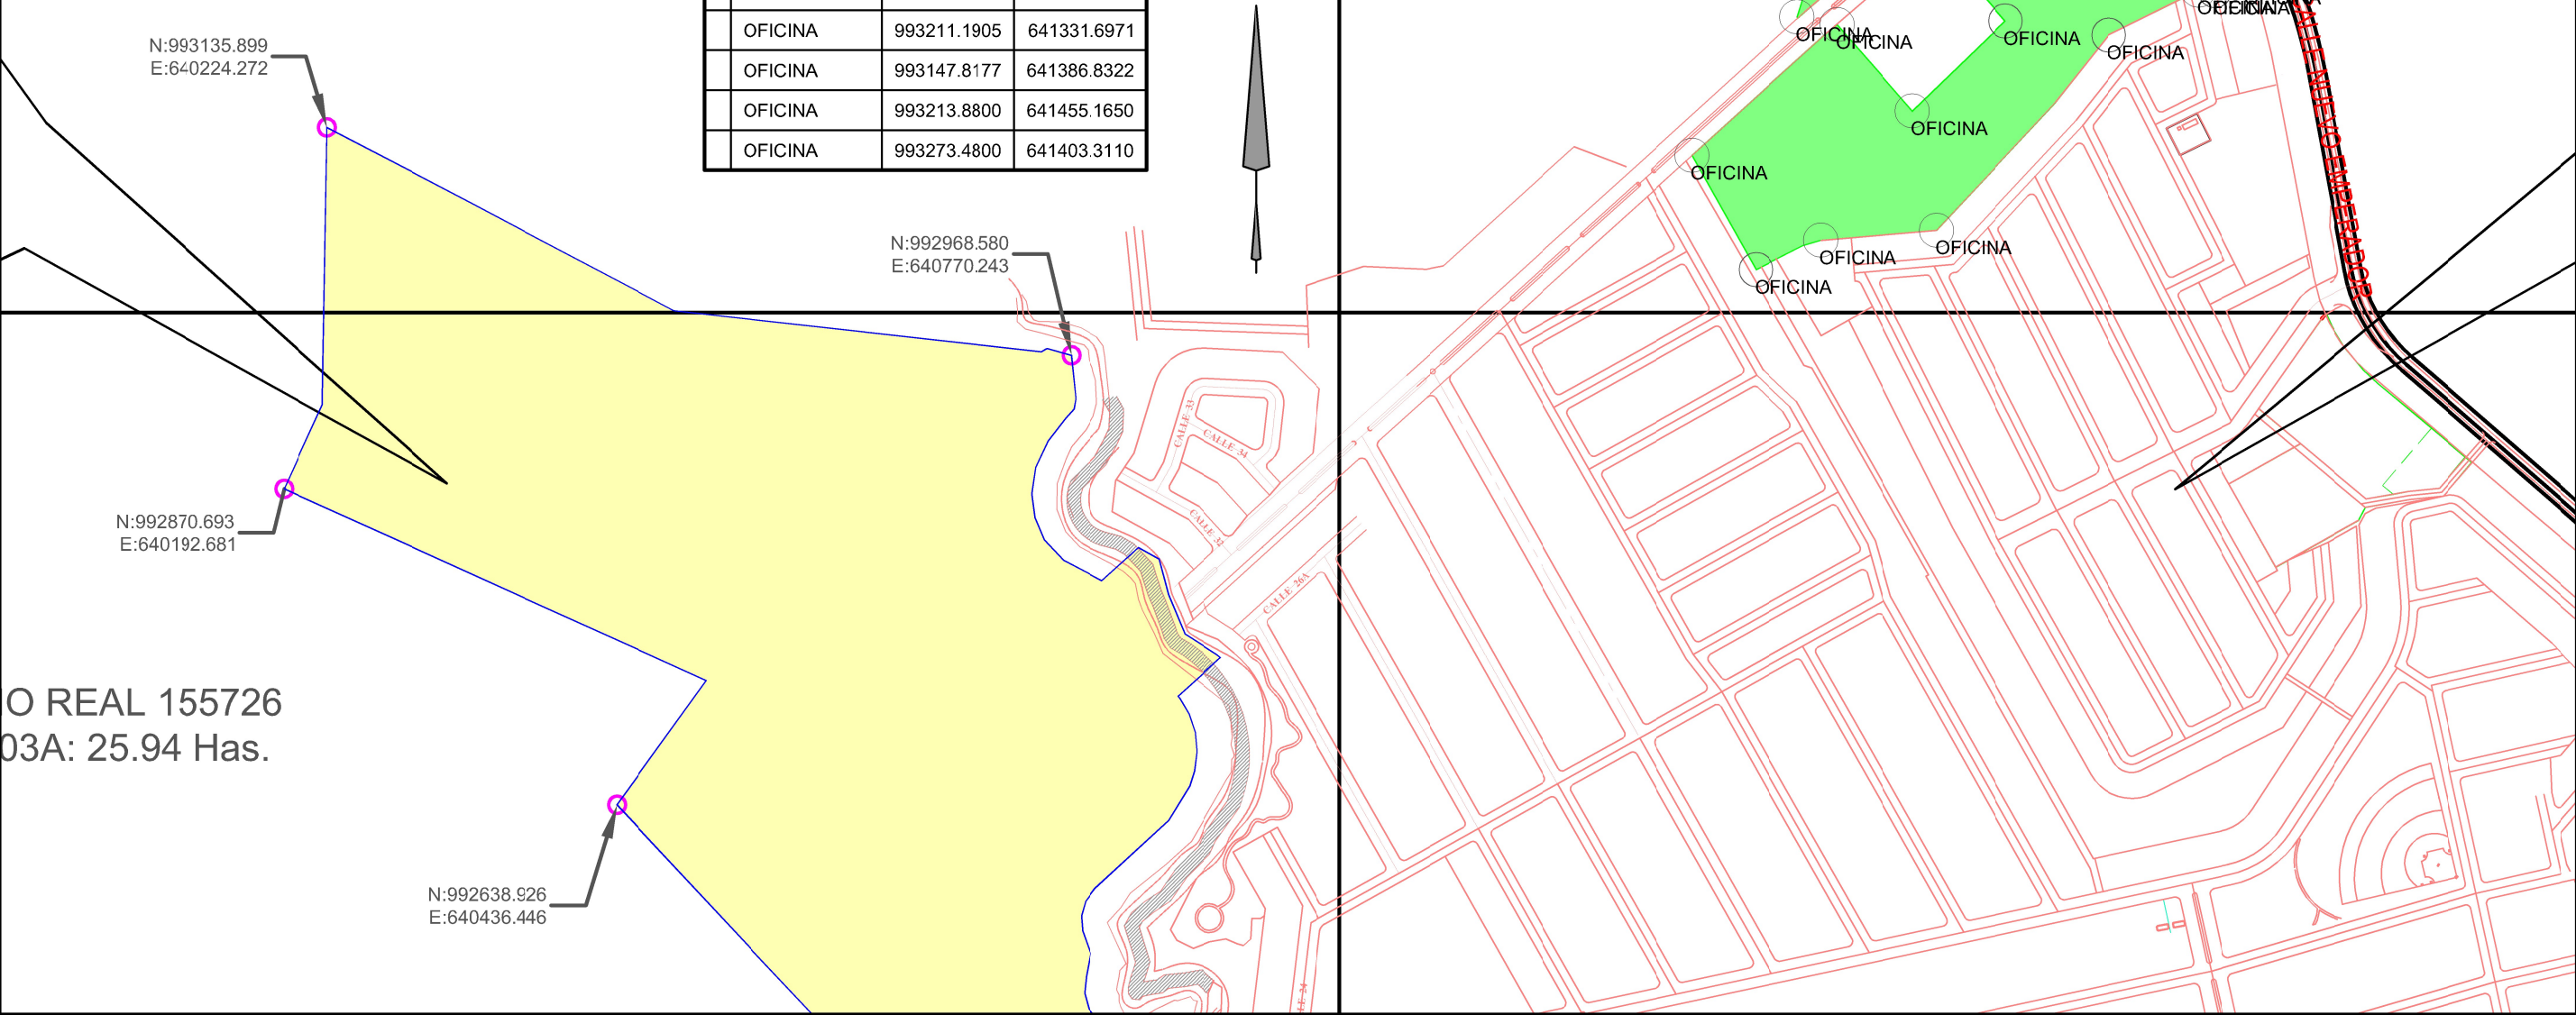

O REAL 155726
03A: 25.94 Has.



PROYECTO:

PROPIETARIO:

UBICACIÓN: BRISAS DEL GOLF - ARRAIÁN
CORR. JUAN D. AROSEMENA/NUEVO EMPERADOR,
DISTRITO DE ARRAIÁN,
PROVINCIA DE PANAMÁ OESTE

CONTENIDO:

OFICINA DE
APOYO LOG.

APROBADO:

DIRECCIÓN DE OBRAS Y CONSTRUCCIONES MUNICIPALES

FECHA:
MAY. / 2022

CÁLCULO:

REVISADO:

ESCALA:
1 : 1000

DIBUJO:
A.F.S.H.

HOJA N°: