




LIO REAL 155726
A-03A: 25.94 Has.

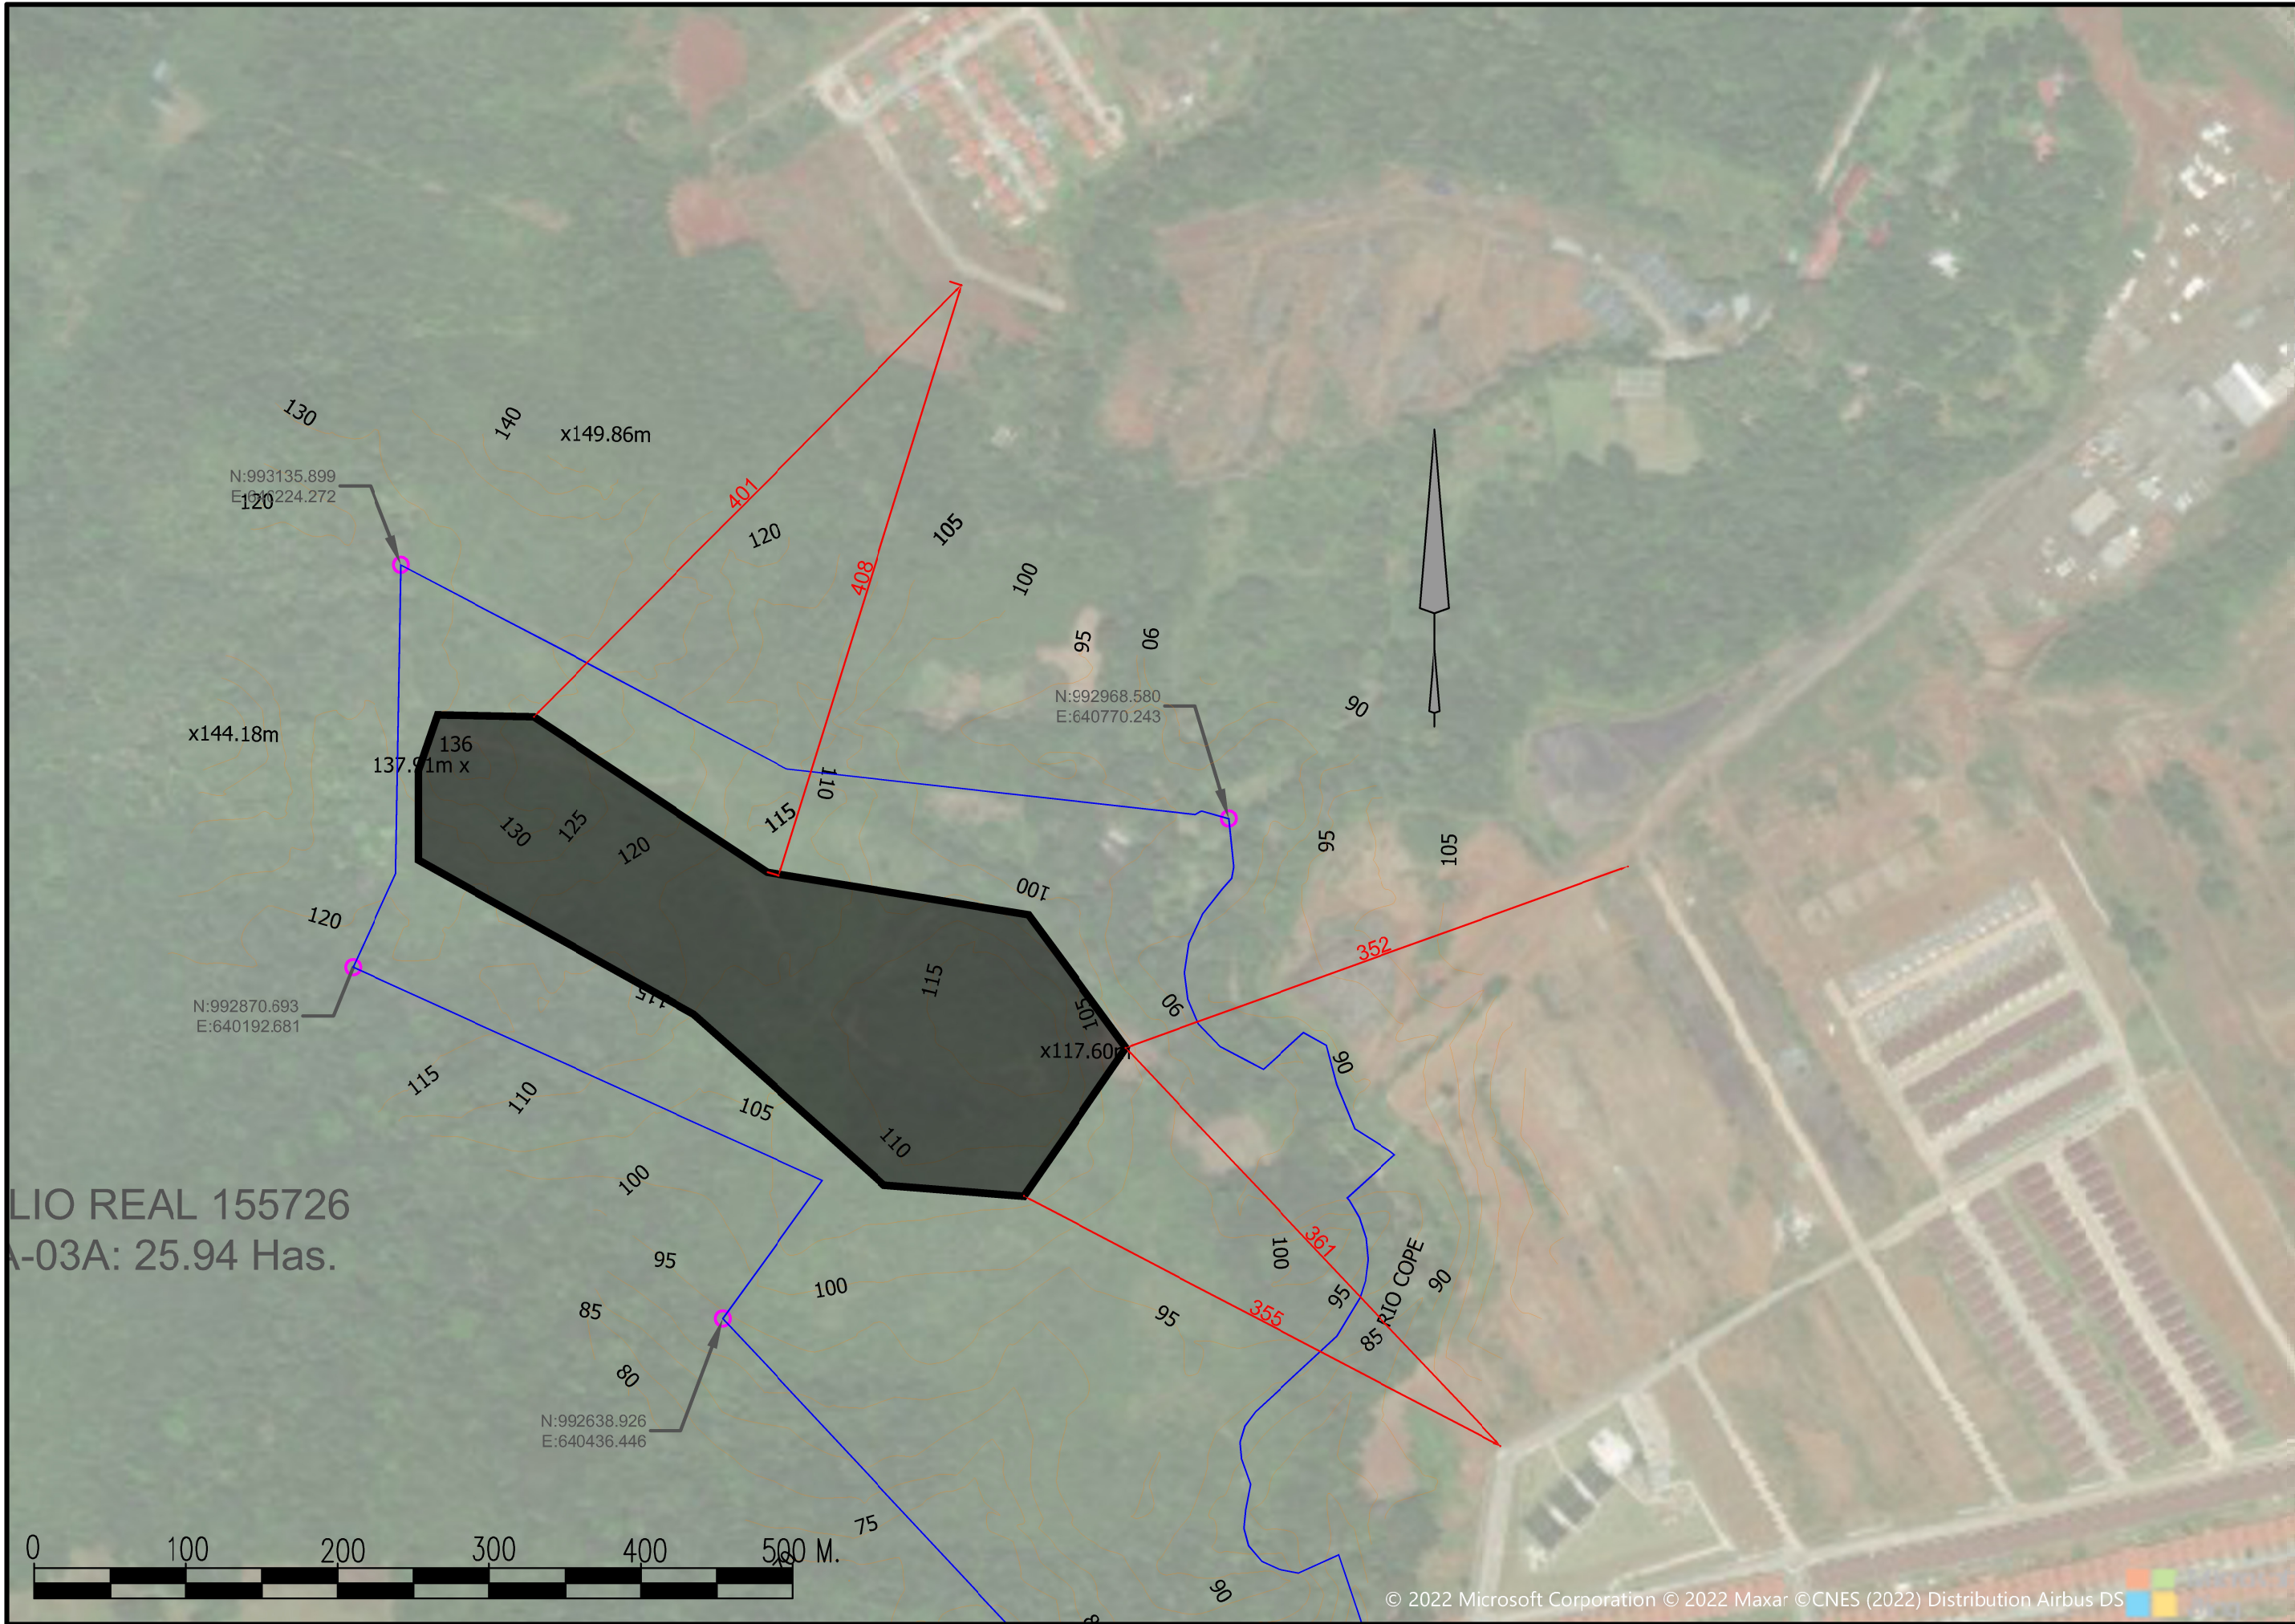

PROYECTO:		
PROPIETARIO:		
UBICACIÓN: BRISAS DEL GOLF - ARRALUÁN CORR. JUAN D. AROSEMENA/ NUEVO EMPERADOR, DISTRITO DE ARRALUÁN, PROVINCIA DE PANAMÁ OESTE		
CONTENIDO: AREAS DE POSIBLES VOLADURAS		
APROBADO:		
DIRECCIÓN DE OBRAS Y CONSTRUCCIONES MUNICIPALES		
FECHA: MAR. / 2022	CÁLCULO:	REVISADO:
ESCALA: 1 : 4000	DIBUJO: A.F.S.H.	HOJA N°: