


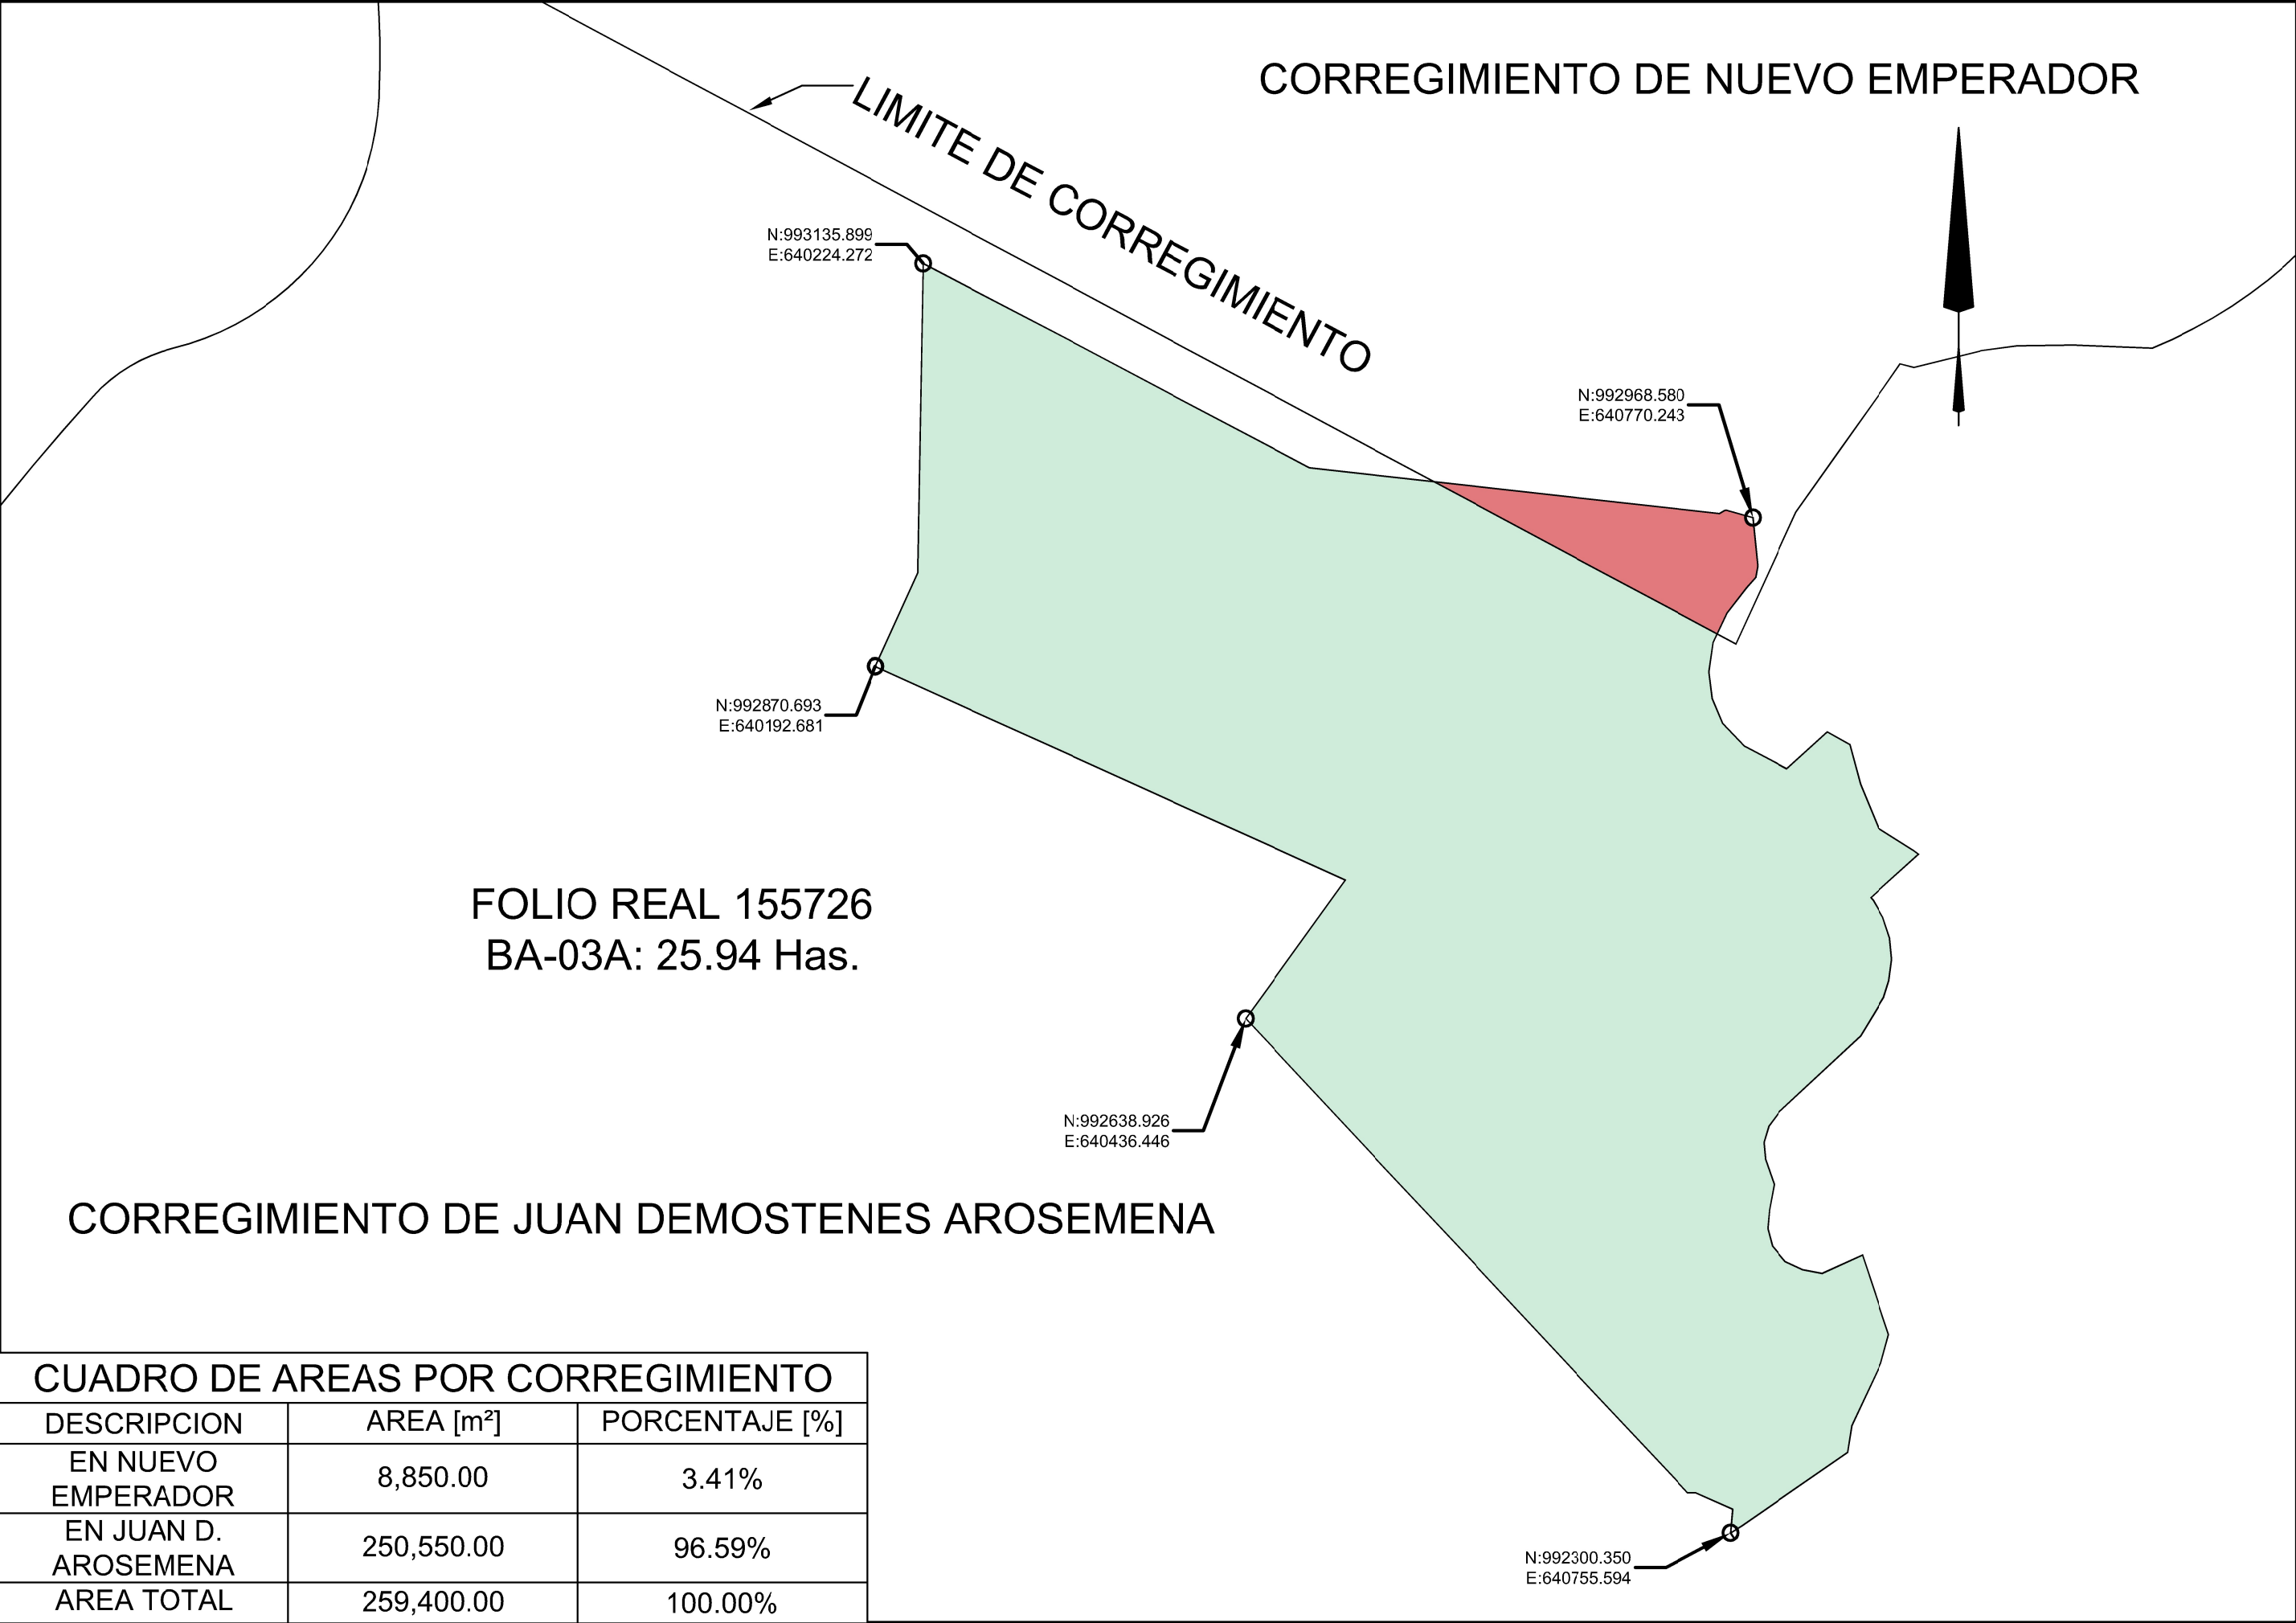

CUADRO DE AREAS POR CORREGIMIENTO		
DESCRIPCION	AREA [m²]	PORCENTAJE [%]
EN NUEVO EMPERADOR	8,850.00	3.41%
EN JUAN D. AROSEMENA	250,550.00	96.59%
AREA TOTAL	259,400.00	100.00%

PROYECTO:

PROPIETARIO:

UBICACIÓN: BRISAS DEL GOLF - ARRALÁN
CORR. JUAN D. AROSEMENA/NUEVO EMPERADOR,
DISTRITO DE ARRALÁN,
PROVINCIA DE PANAMÁ OESTE

CONTENIDO:
LIMITES DE CORREGIMIENTOS

APROBADO:

DIRECCIÓN DE OBRAS Y CONSTRUCCIONES MUNICIPALES

FECHA:
MAR. / 2022

CÁLCULO:

REVISADO:

ESCALA:
1 : 1000

DIBUJO:
A.F.S.H.

HOJA N°: