


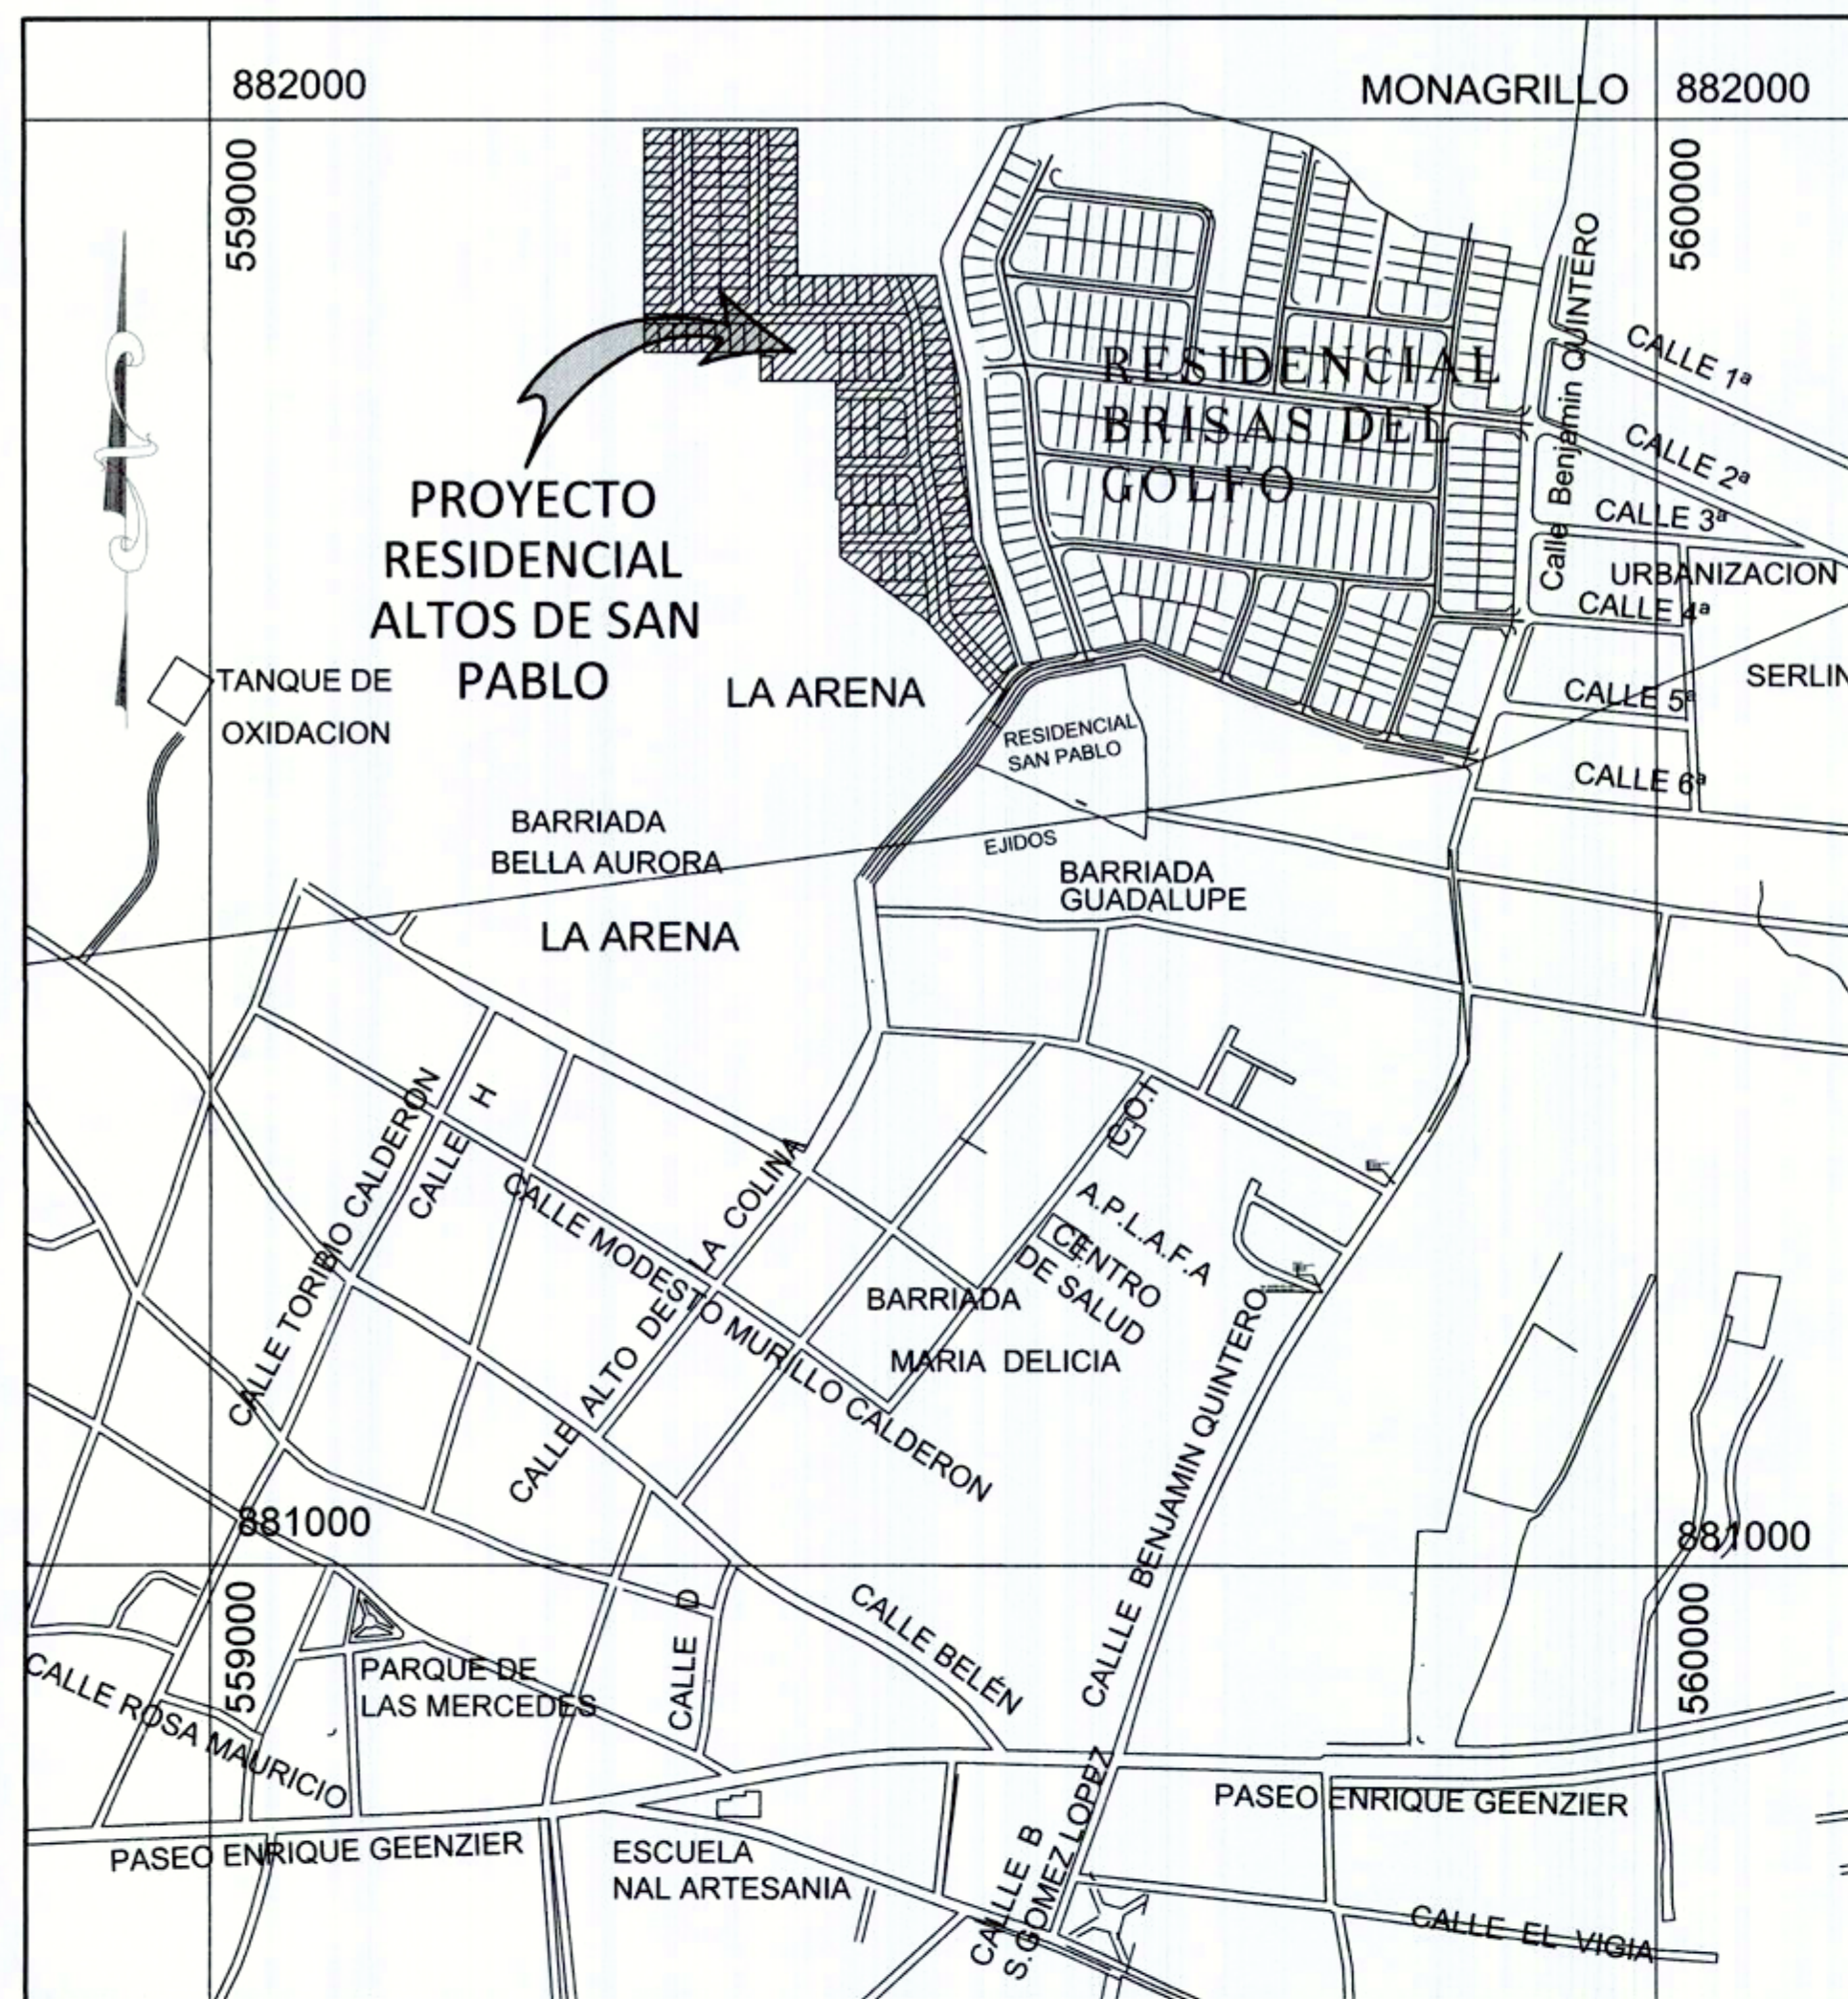

LOCALIZACION REGIONAL

[illegible]

DATOS DE CAMPO					
EST	DIST	RUMBOS	EST	DIST	RUMBOS
1-2	18390	N37° 40' 59"E	18-19	14.147	N8° 41' 34"W
3-3	7.291	N44° 56' 00"E	20-21	96.623	N90° 00' 00"W
3-4	1.169	S29° 32' 30"E	19-20	101.500	N90° 00' 00"W
4-5	13.370	N17° 59' 14"E	21-22	105.600	N90° 00' 00"W
5-6	3.466	N14° 54' 48"W	22-23	154.300	S00° 00' 00"E
6-7	50.916	N18° 23' 15"W	23-24	80.000	N90° 00' 00"E
7-8	25.402	N42° 43' 25"W	24-25	20.000	S00° 00' 00"E
8-9	16.169	N3° 56' 24"E	25-26	52.498	N90° 00' 00"E
9-10	17.536	N6° 57' 31"E	26-27	81.600	S00° 00' 00"E
10-11	23.616	N5° 21' 30"W	27-28	2.816	N90° 00' 00"E
11-12	10.150	N34° 34' 58"W	28-29	39.978	S00° 00' 00"E
12-13	14.753	N6° 21' 19"E	29-30	16.563	S53° 21' 58"E
13-14	9.414	N00° 08' 46"W	30-31	16.744	S53° 51' 52"E
14-15	11.528	N3° 52' 12"E	31-32	3.202	S50° 45' 36"E
15-16	35.362	N11° 21' 58"W	32-33	37.100	S53° 21' 58"E
16-17	24.681	N1° 05' 07"W	33-1	68.734	S41° 36' 58"E
17-18	6.386	N9° 58' 25"W			

NOTAS GENERALES:

1. EL MATERIAL DE LA TUBERIA Y ACCESORIOS SERAN DE P.V.C. CON GLANDULA INTEGRAL, TIPO SANITARIA
2. EN LAS CONEXIONES DOMICILIARIAS PARA SIST. SANITARIO SE HARAN DOBLES O TERCILLAS EN 6" Ø, SEGUN SE INDICAN AL COLECTOR PRINCIPAL MEDIANTE ACCESORIO TIPO TEE, CON SU RESPECTIVA CUBA DE HORMIGON (VER DETALLE TIPO)
3. SE COLOCARAN PARA LAS CAMARAS DE INSPECCION , AÑO Y TAPA ALCAANTARILLADA, TIPO PESADO
4. PARA PROTECCION DEL COLECTOR SANITARIO, EN EL CRUCE CON EL COLECTOR PLUVIAL DE 0.75" Ø, SE CONSIDERA COLOCAR BLOQUE PROTECTOR DE HORMIGON DE 1'00 M. DE LARGO EN SECCION DE 0.40 X 0.40 M. REFORZADOS CON ANILLOS DE ACERO # 3 Ø 0.30 m. con 4 #, LONGITUUDINALES.
5. LAS TUB. DOMICILIARIAS PARA LAS CONEXION. LAS CASAS SE COLOCARAN DEPENDIENDO DE LA UBICACION DE LA MISMA DENTRO DE LOS MACRO LOTES.

SIMBOLOGIA DE DOMICILIARIA	
Y	DOMICILIARIA DOBLE
I	DOMICILIARIA SENCILLA

LAS COORDENADAS SON VERDADERAS,
 Y ESTÁN BASADAS EN EL SISTEMA U.T.M.
 UTILIZADO EN PANAMÁ, UTILIZANDO
 EL DATUM WGS-84, Y FUERON ESTABLECIDAS
 MEDIANTE EL SISTEMA DE POSICIONAMIENTO
 GLOBAL (G.P.S.) USANDO COMO BASE
LA ESTACIÓN AEROPUERTO DE CHITRE
ESTACIÓN AEROPUERTO DE CHITRE
 N = 882382.721 m
 E = 565033.276 m
 ELEV. = 5.850 m



**RESIDENCIAL
ALTOS DE SAN
PABLO**

**INTERÉS
SOCIAL
(RBS)**

SISTEMA DE ALCANTARILLADO SANITARIO

ESCALA 1:750