

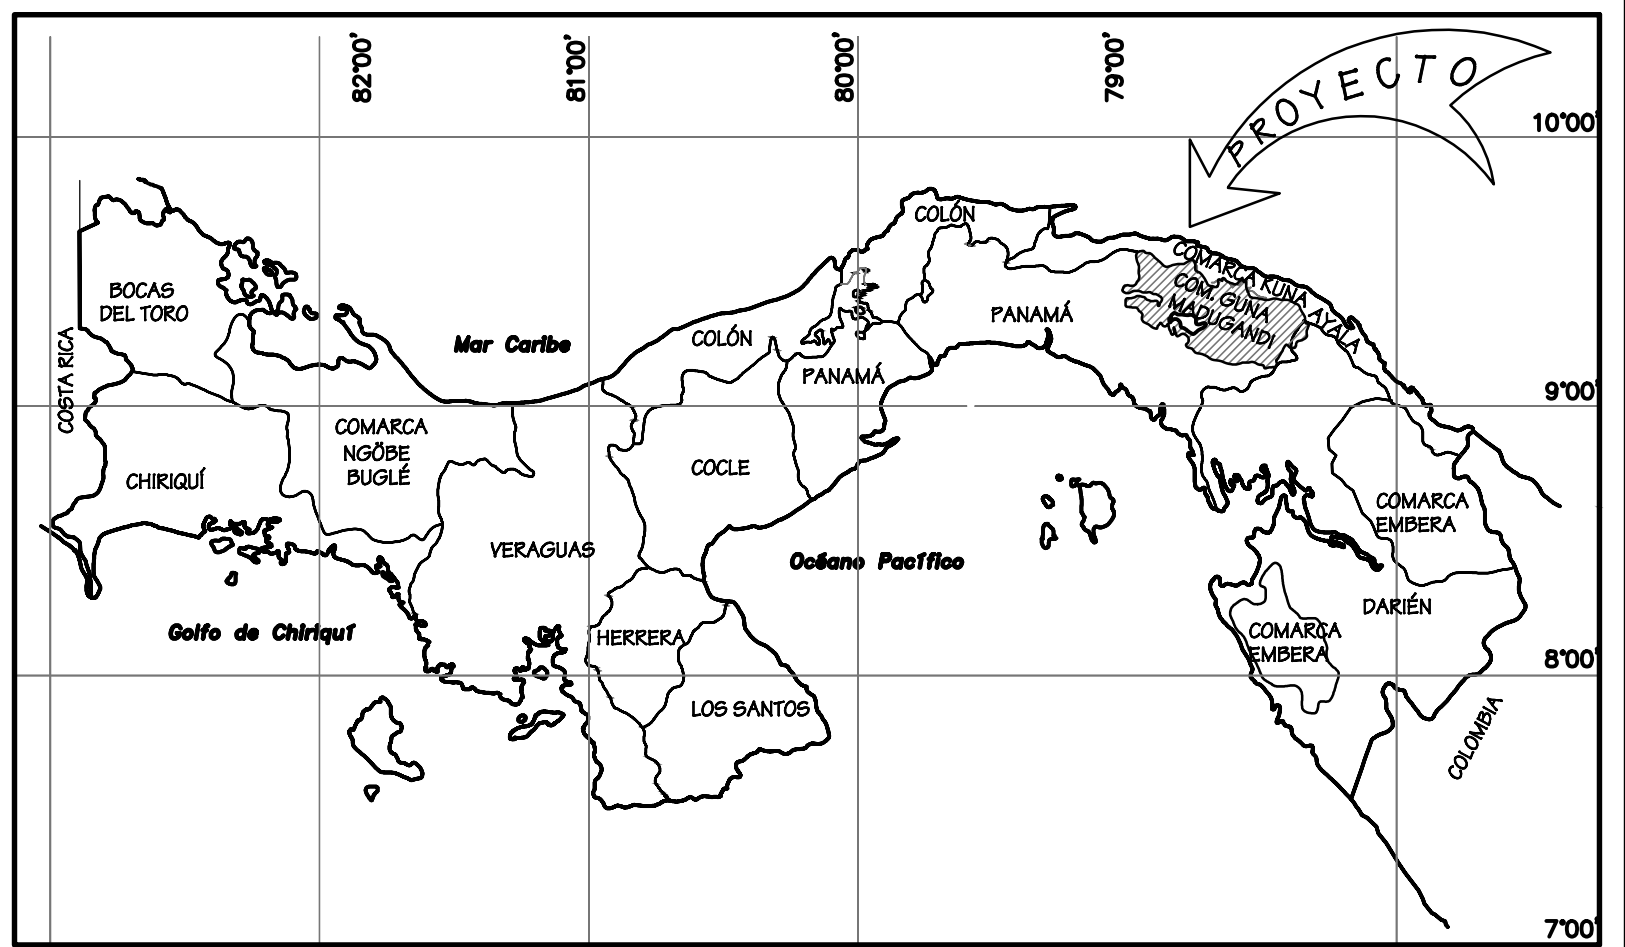


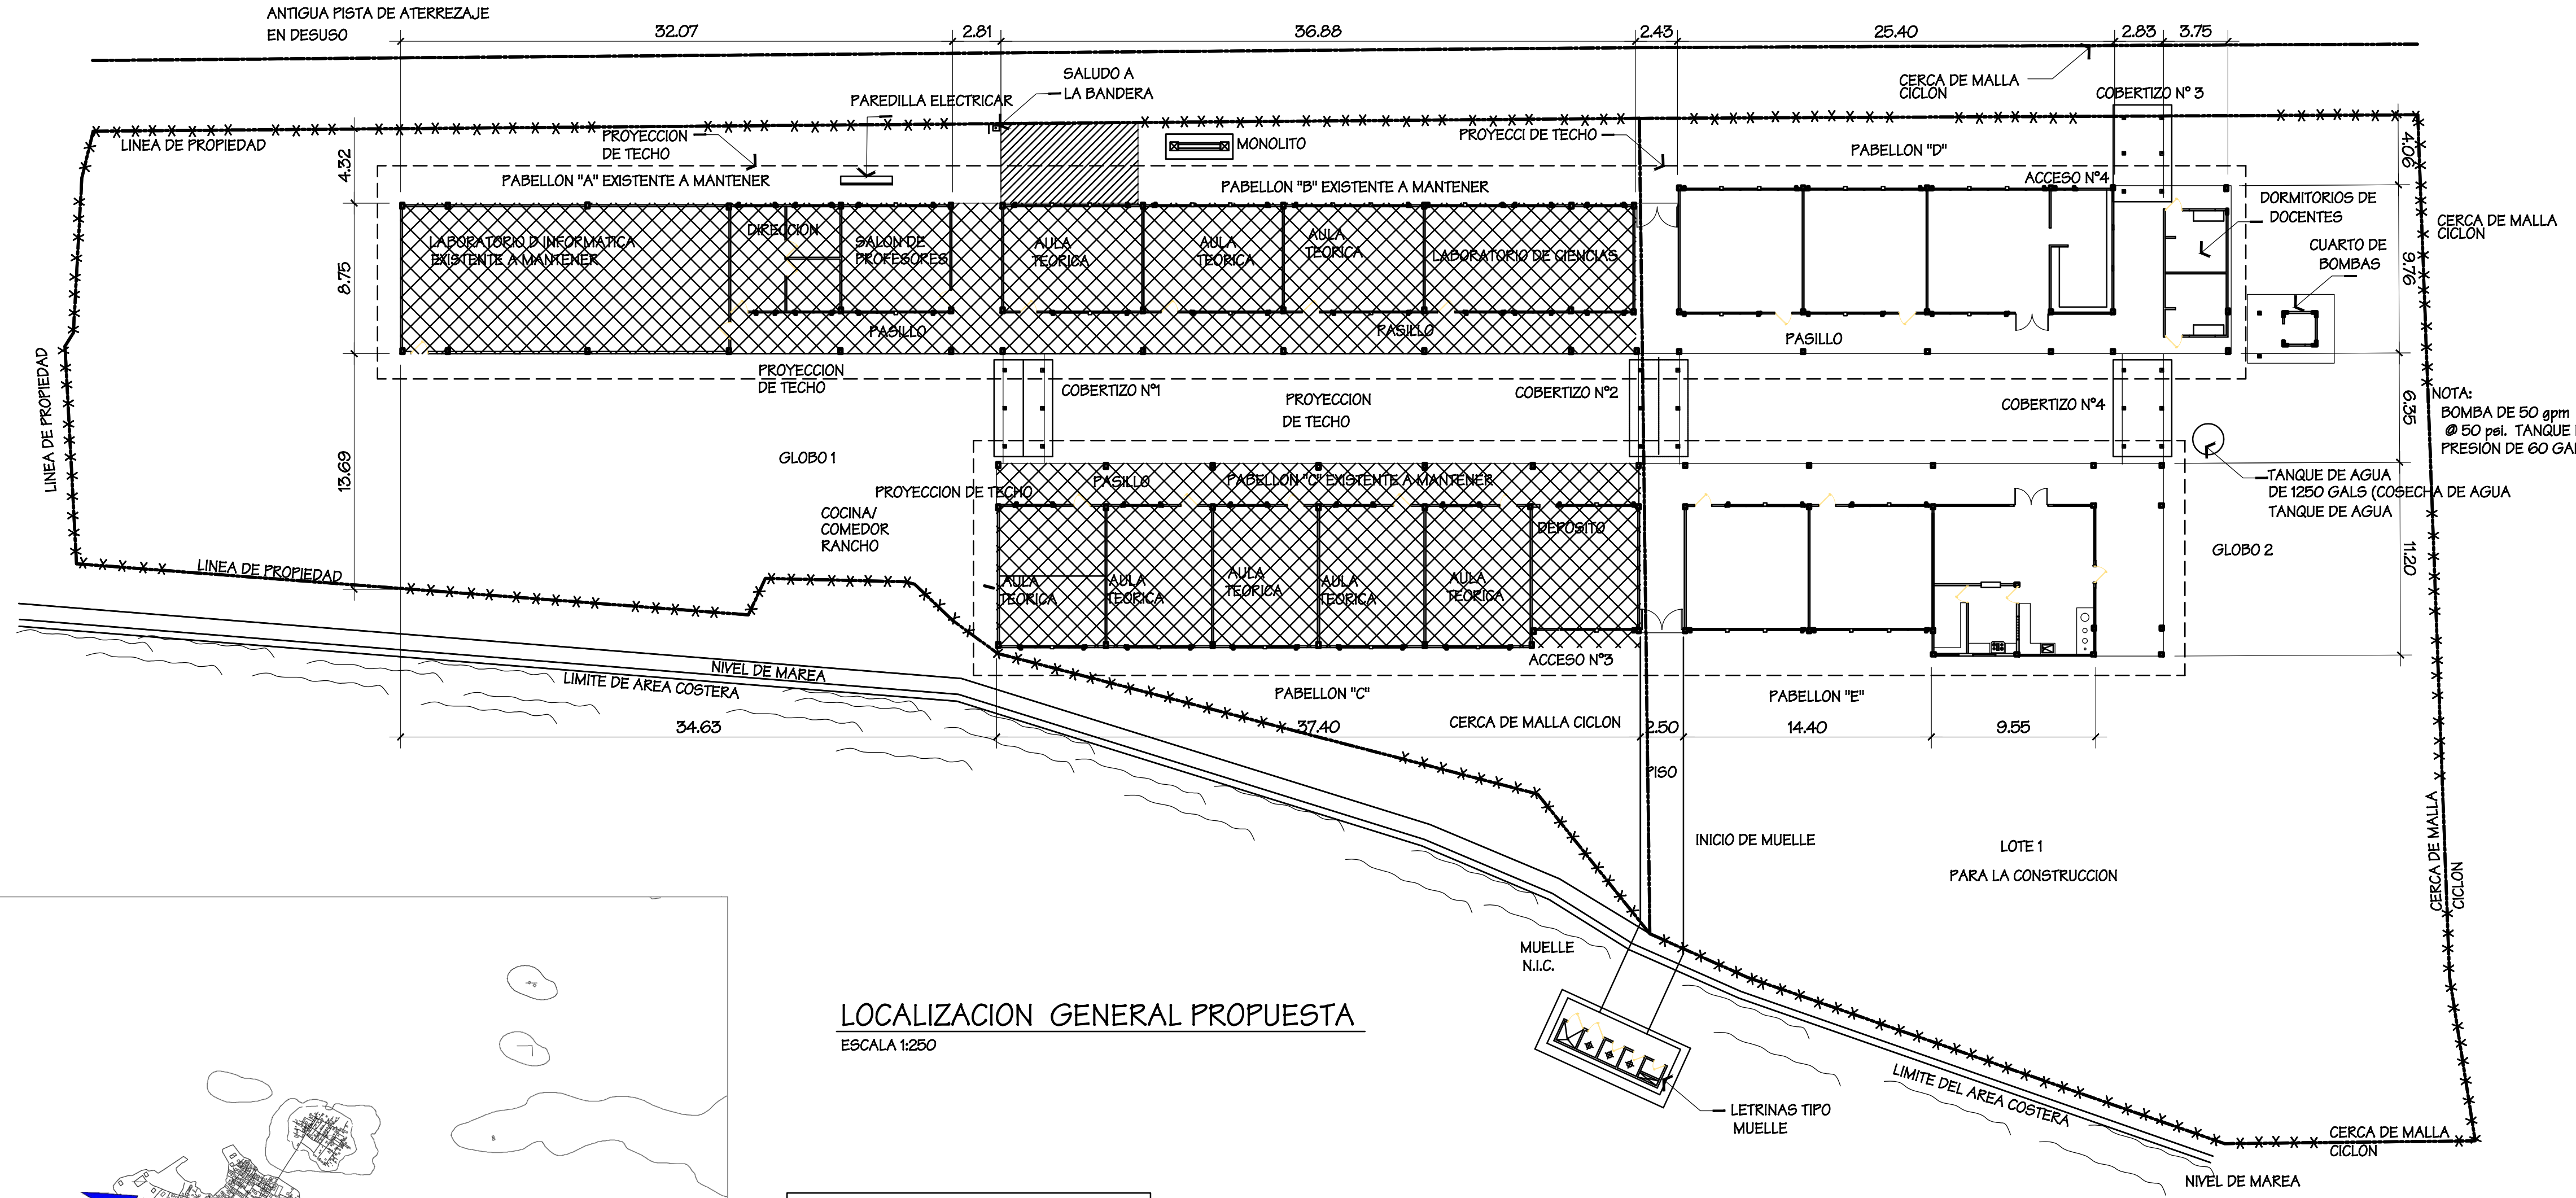

REUBLICA DE PANAMA
LOCALIZACION REGIONAL

ESCALA GRFICA
ESCALA
HACIA EL PUEBLO

PE
0
7
0
7
3
0

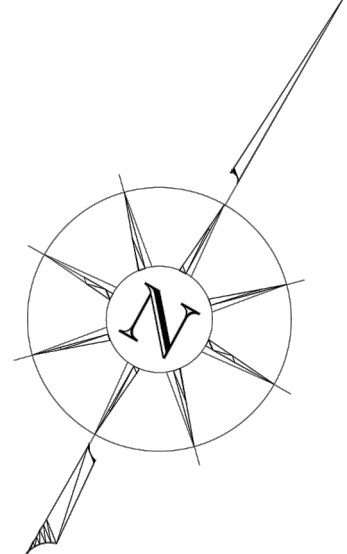

CEMENTERIO DE
AUTORIDADES DE
LA ISLA

CONTRATISTA: PROYECTOS Y CONSTRUCCIONES, S.A.

PROYCON

PROVA.TEC

REPUBLICA DE PANAMA
GOBIERNO NACIONAL

MINISTERIO DE GOBIERNO

PROYECTO DE APOYO PARA LA IMPLEMENTACION DEL PLAN DE DESARROLLO DE LOS PUEBLOS INDIGENAS DE PANAMA

ANTEPROYECTO

PROYECTO
REHABILITACION Y AMPLIACION DE LA ESCUELA FELIX ESTEBAN OLLER

UBICACION
COMARCA DE GUNA YALA, DISTRITO DE NARGANA, CORREGIMIENTO DE NARGANA, COMUNIDAD DE NARGANA, REPUBLICA DE PANAMA

REPRESENTANTE LEGAL (MINISTERIO DE GOBIERNO)

JEFE DE LA SECCION O UNIDAD EJECUTORA

DIRECCION DE OBRAS Y CONSTRUCCIONES MUNICIPALES		
ARQUITECTURA PROYCON	ING. CIVIL PROYCON	ING. ESTRUCTURAL PROYCON
ING. ELECTRICA PROYCON	PLUMERIA PROYCON	DIBUJO PROYCON

DESCRIPCION
LOCALIZACION GENERAL PROPUESTA

CODIGO	HOJA	TOTAL	FECHA
FECHA	REVISION	DESCRIPCION	APROBADO


LOCALIZACION GENERAL PROPUESTA
ESCALA 1:250

SIMBOLOGIA

- PERIMETRO DE PLANO CATASTRAL
- BORDE DE CALLE O CAMINO
- AREA A CONSTRUIR NUEVA
- AREA A REMODELAR EXISTENTE
- AREA A MANTENER SIN CAMBIOS
- CERCA DE ALAMBRE CICLON

NOTA

1. SERA RESPONSABILIDAD DEL CONTRATISTA REALIZAR UNA VISITA AL AREA DEL PROYECTO PARA EVALUAR Y CONOCER LAS CONDICIONES ACTUALES. VERIFICAR LAS ACTIVIDADES DESCRITAS EN EL ALCANCE Y TODO LO REFERENTE AL PROYECTO ANTES DE PRESENTAR SU RPOUESTA
1. EL CONTRATISTA SERA RESPONSABLE DE ACTUALIZAR LA INFORMACION DEL PROYECTO, MEDIDAS, ESTRUCTURA Y COORDINARA CON EL INSPECTOR DE CAMPO.

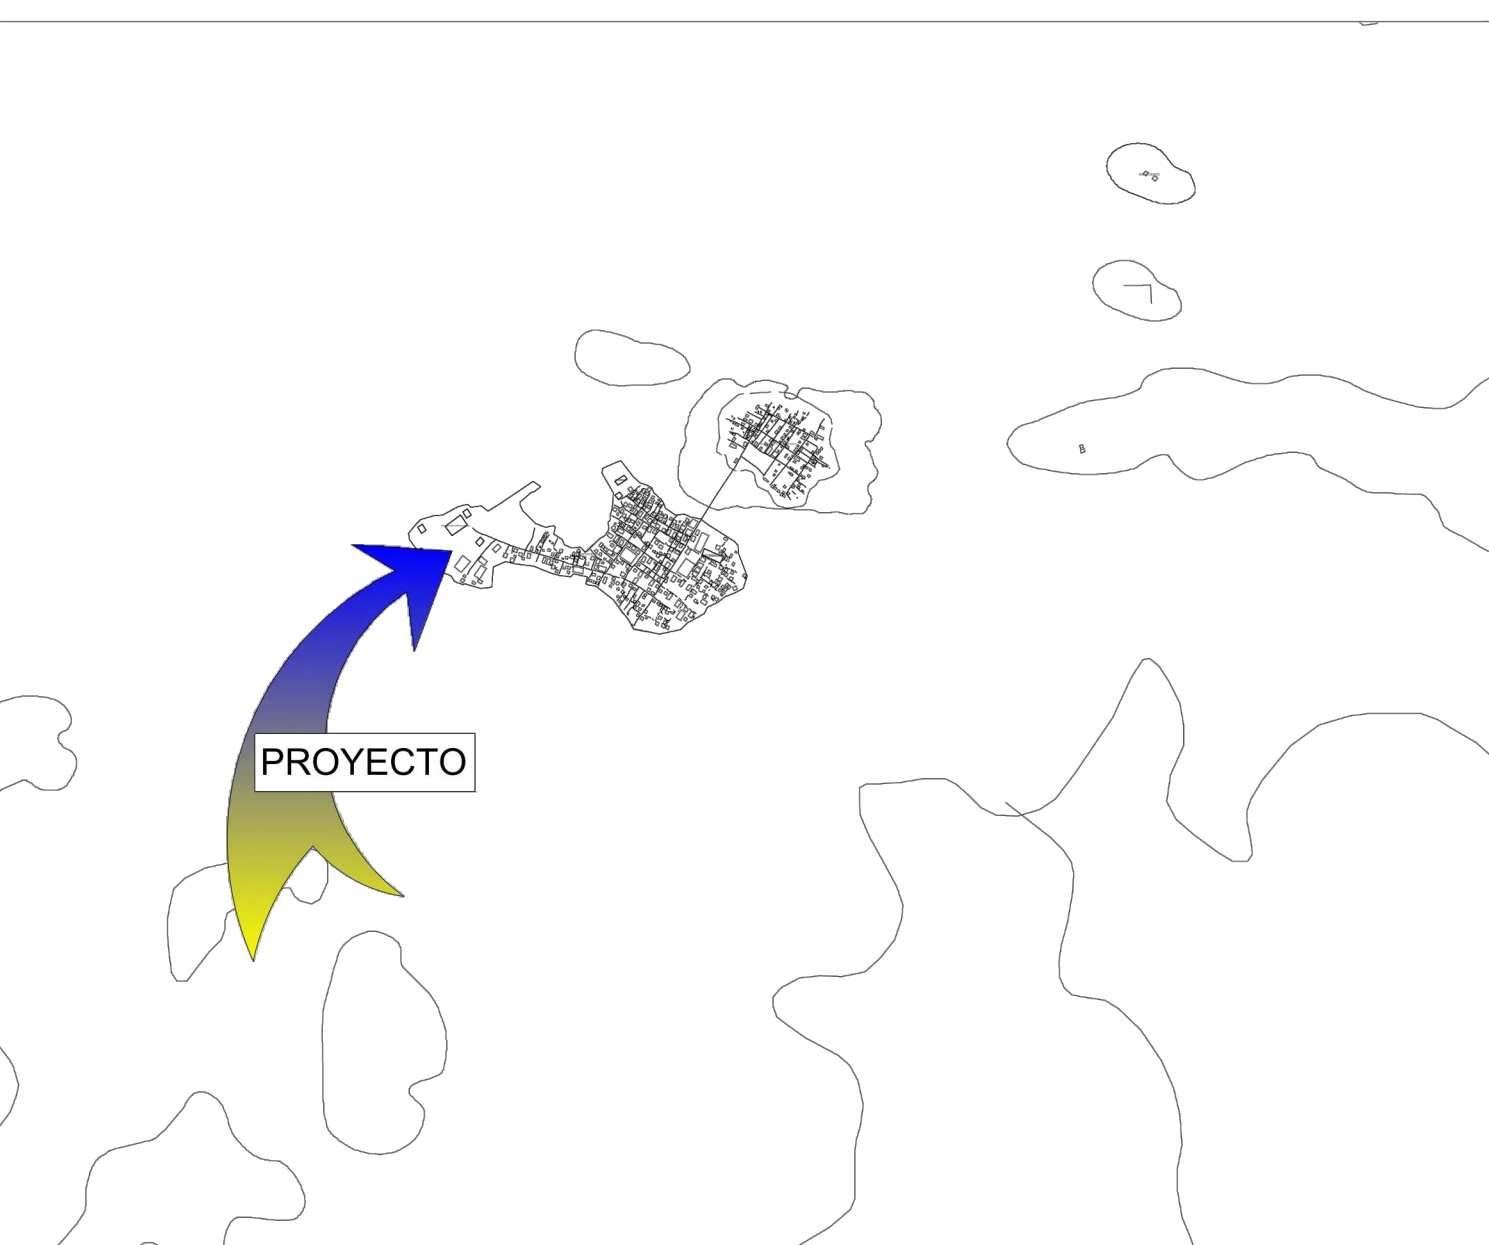

LOCALIZACION REGIONAL