



PLANTA ARQUITECTONICA PABELLON "E"

ESCALA 1:7

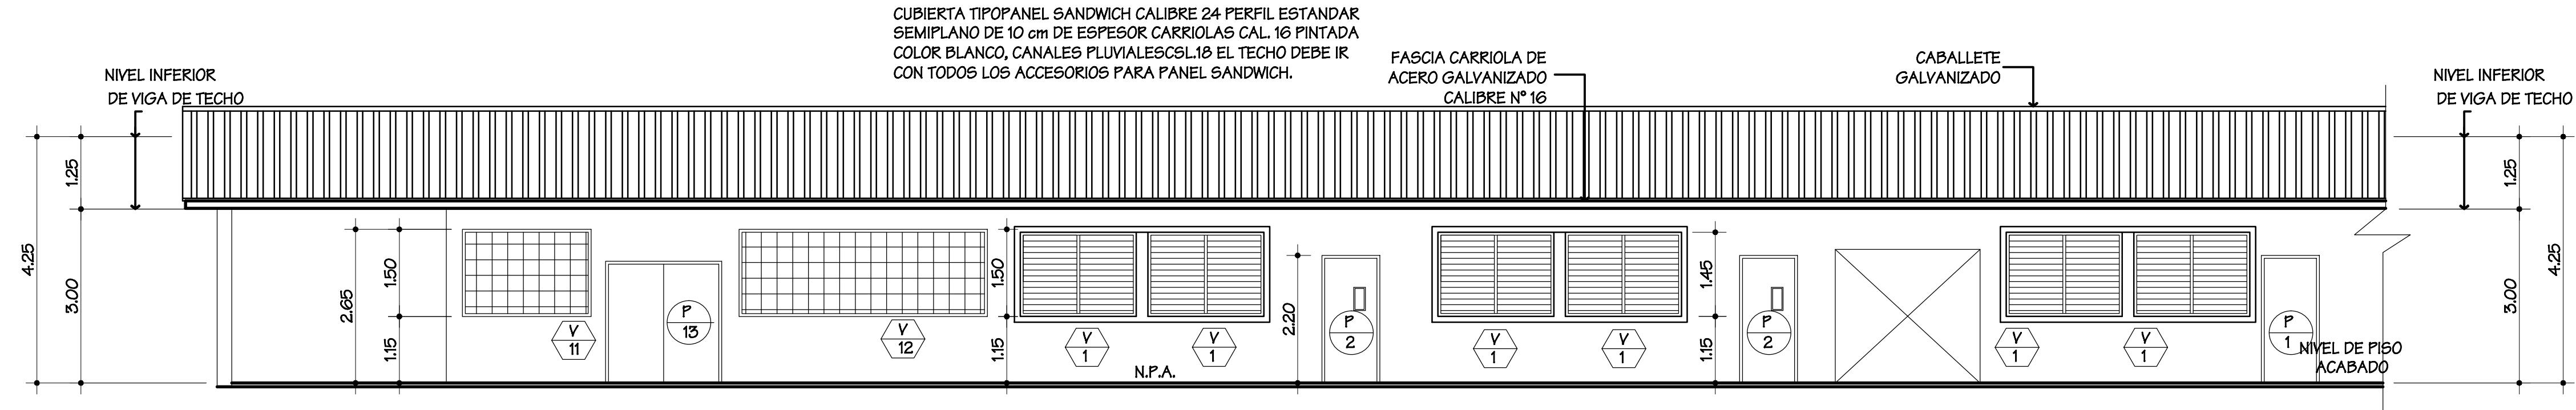

ELEVACION FRONTAL DEL PABELLON "E"

ESCALA 1:

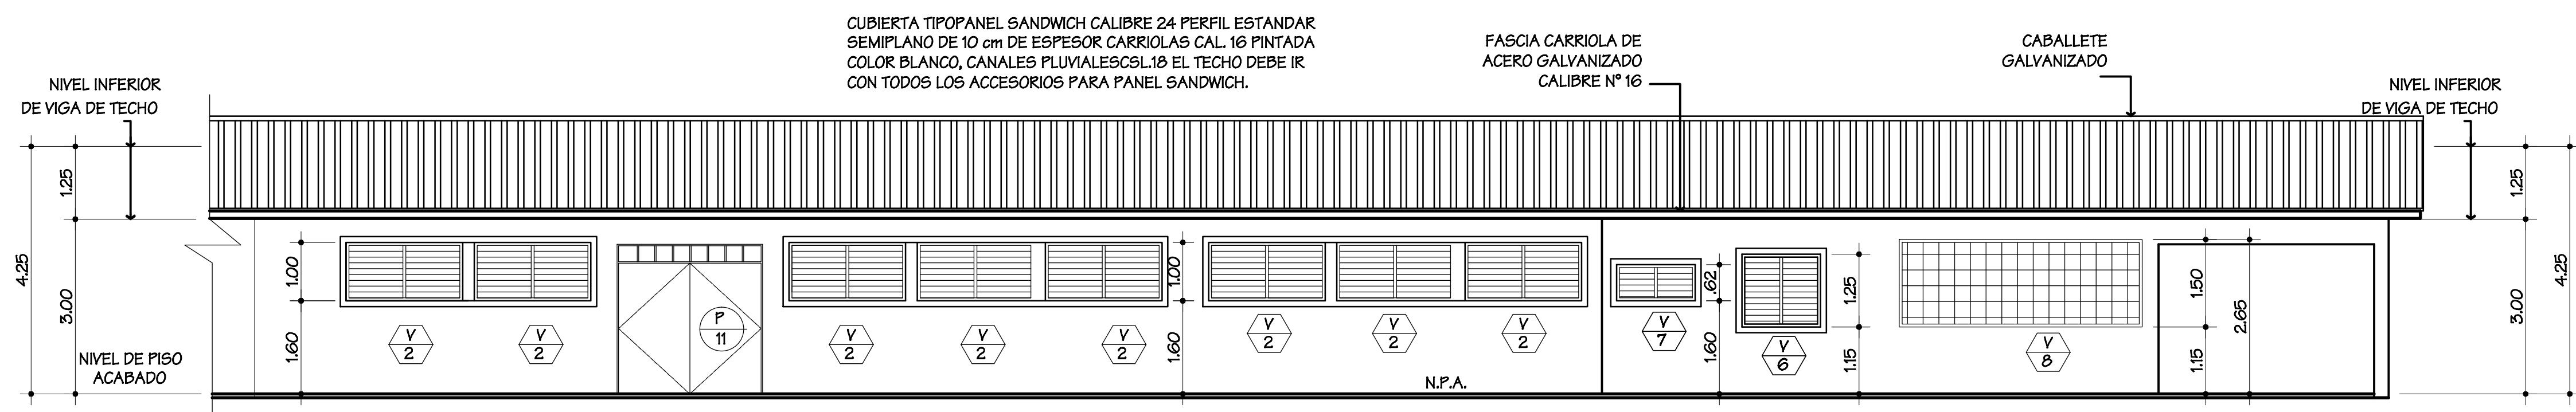

ELEVACION POSTERIOR DEL PABELLON "E"

ESCALA 1:7

NTRATISTA: PROYECTOS Y NSTRUCIONES, S.A.		 PROYCON INGENIEROS CONTRATISTAS	
			
		MINISTERIO DE GOBIERNO	
<p align="center">PROYECTO DE APOYO PARA LA IMPLEMENTACION DEL PLAN DE DESARROLLO DE LOS PUEBLOS INDIGENAS DE PANAMA</p> <p align="center">ANTEPROYECTO</p> <p align="center">PROYECTO HABILITACION Y AMPLIACION DE LA ESCUELA "ESTEBAN OLLER" ACION ARCA DE GUNA YALA, DISTRITO DE NARGANA, REGIMIENTO DE NARGANA, COMUNIDAD DE NARGANA PUBLICA DE PANAMÁ</p>			
<p align="center">REPRESENTANTE LEGAL (MINISTERIO DE GOBIERNO)</p>			
<p align="center">JEFE DE LA SECCION O UNIDAD EJECUTORA</p>			
<p align="center">DIRECCION DE OBRAS Y CONSTRUCCIONES MUNICIPALES</p>			
ARQUITECTURA PROYCON	ING. CIVIL PROYCON	ING. ESTRUCTURA PROYCON	
ELÉCTRICA PROYCON	PLOMERIA PROYCON	DIBUJO PROYCON	
<p align="center">DESCRIPCION ANTA Y ELEVACIONES PABELLON "E"</p>			
CODIGO	HOJA	TOTAL	FECHA 04-07- 2022
REVISION	DESCRIPCION	APROBADO	
FECHA			