



PLANTA ARQUITECTONICA - COCINA

ES

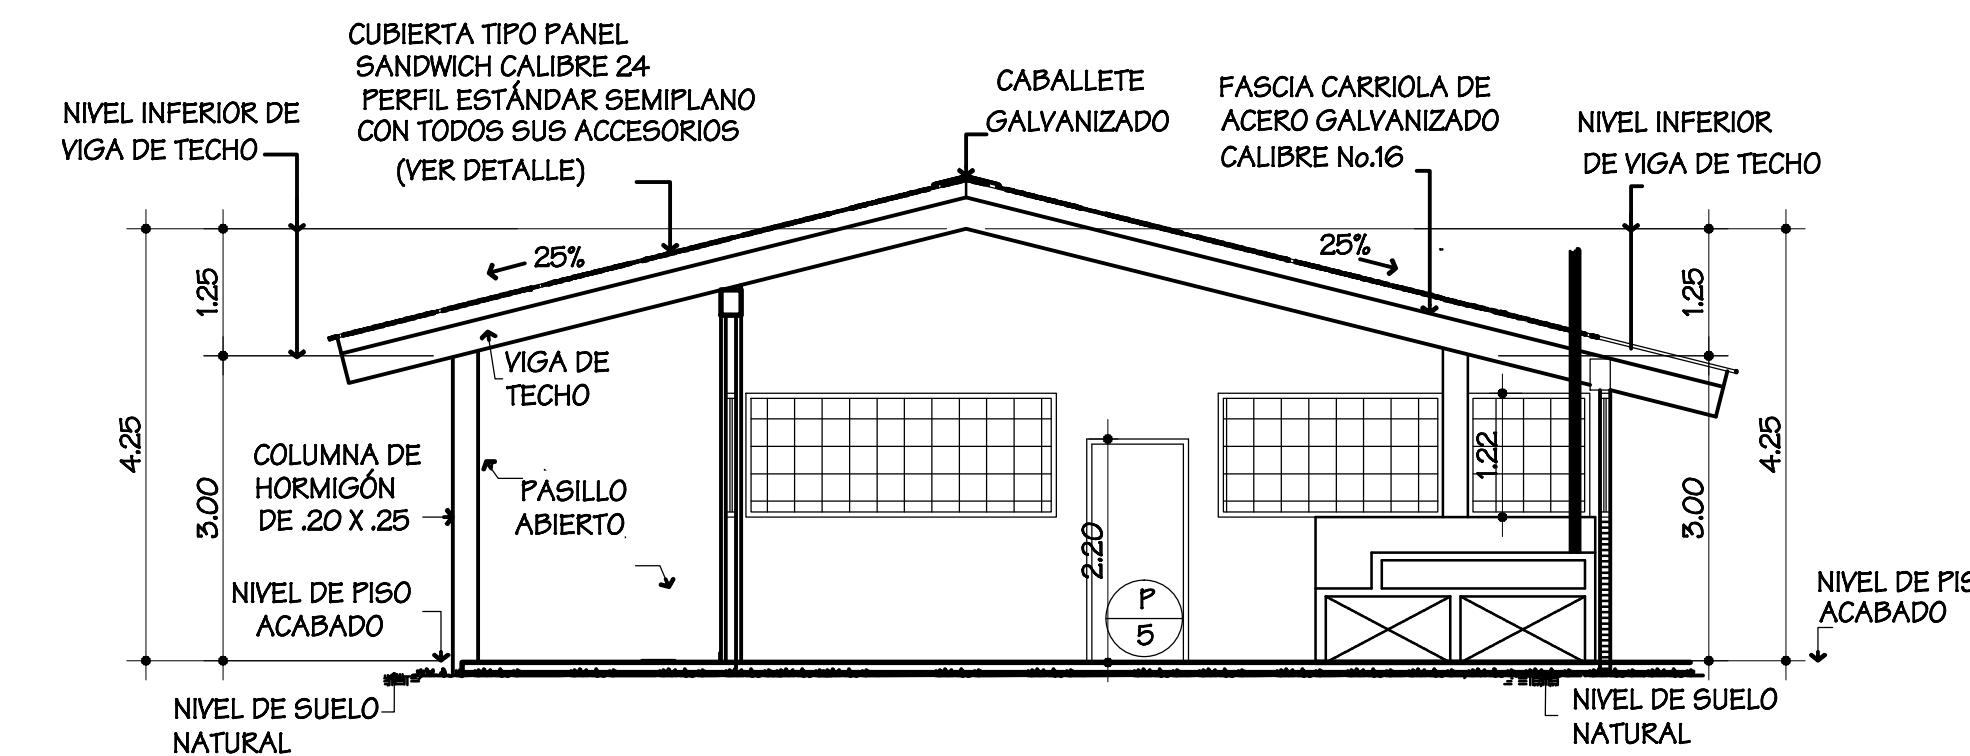


SECCION TRANSVERSAL 1-1

ESCALA

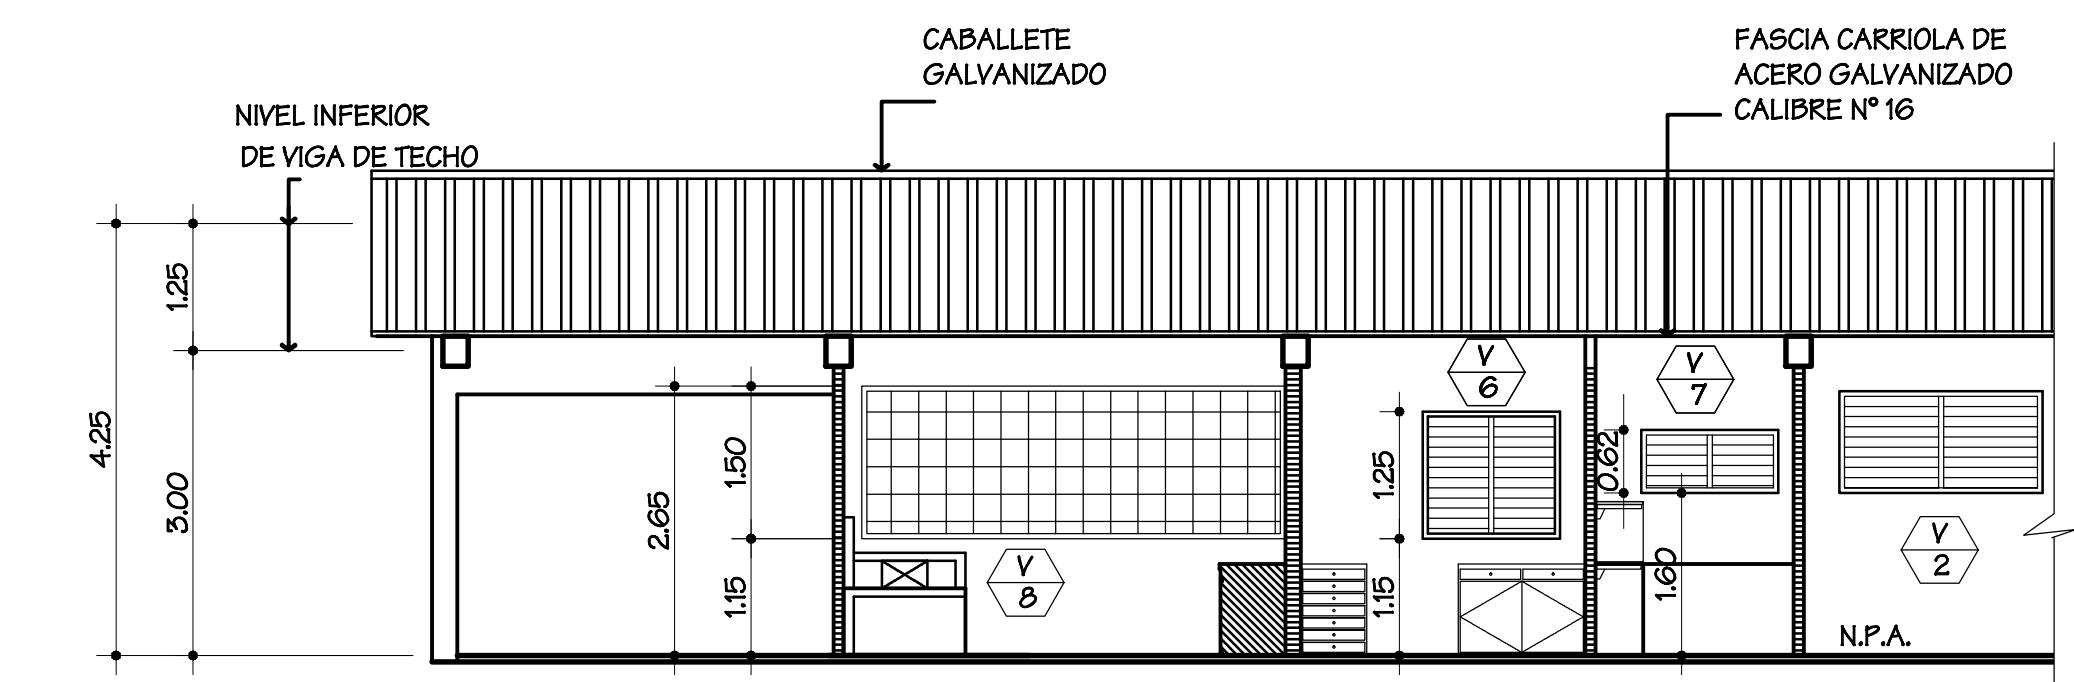

SECCION LONGITUDINAL 2 - 2

ESCALA 1:75

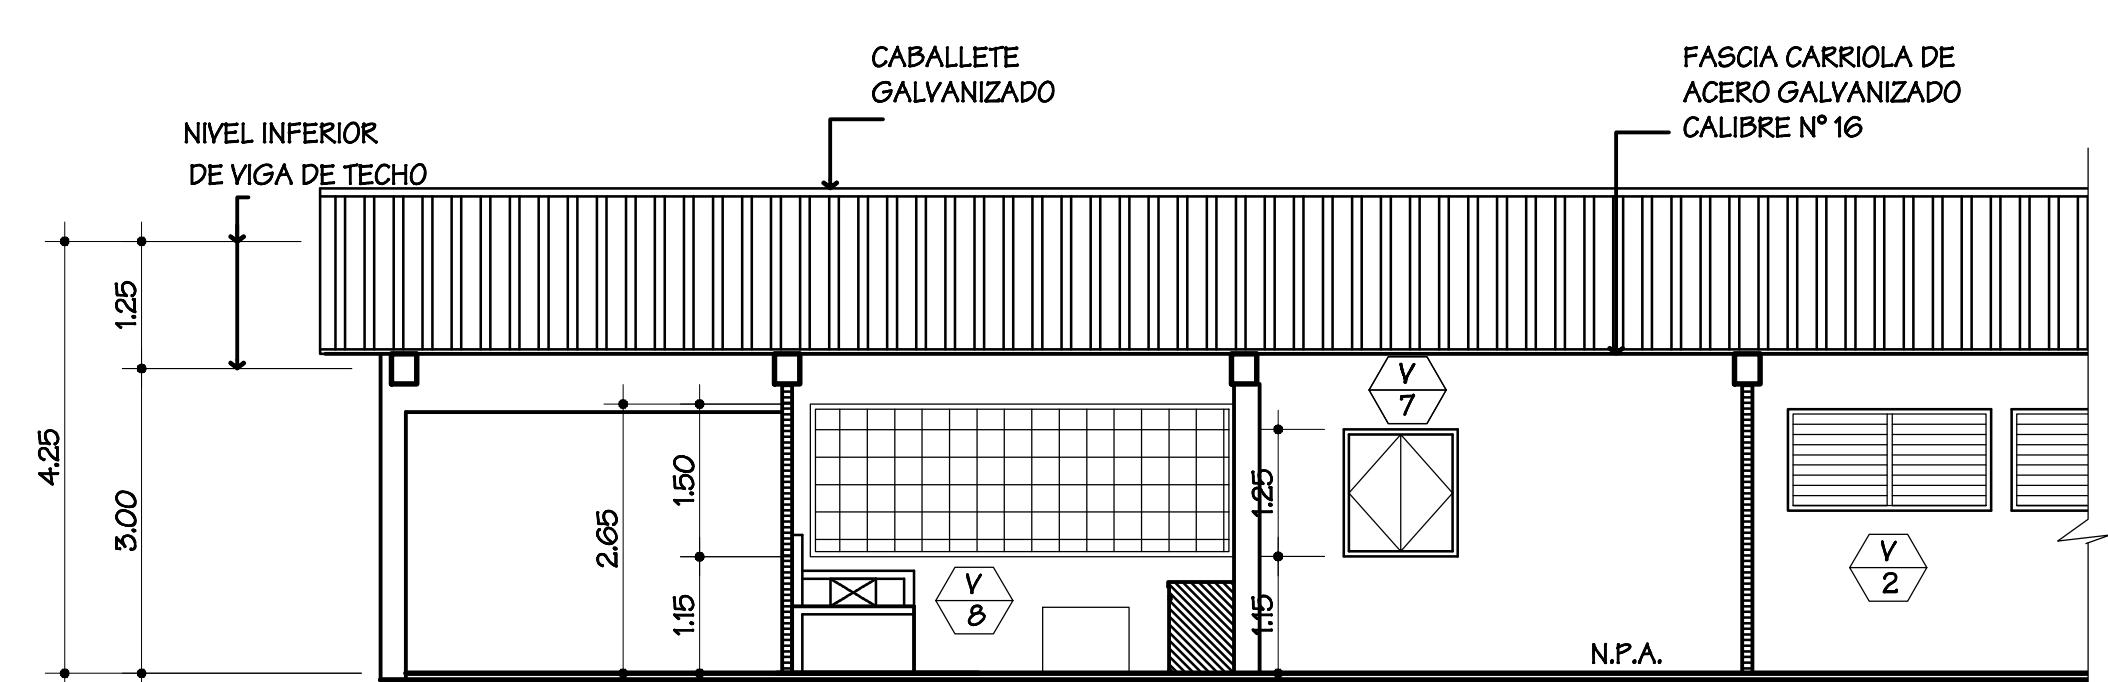

SECCION LONGITUDINAL 3 - 3

EGCALA 1

CONTRATISTA: PROYECTOS Y
CONSTRUCCIONES, S.A.

eptisa

REPÚBLICA DE PANAMÁ

REPÚBLICA DE PANAMA
— GOBIERNO NACIONAL —

PLAN DE DESARROLLO DE LOS PUEBLOS
INDIGENAS DE PANAMA

ANTEPROYECTO

PROYECTO

REHABILITACION Y AMPLIACION DE LA ESCUELA
FELIX ESTEBAN OLLER

UBICACION

COMARCA DE GUNA YALA, DISTRITO DE NARGANA,
CORREGIMIENTO DE NARGANA, COMUNIDAD DE NARGANA
REPUBLICA DE PANAMÁ

REPRESENTANTE LEGAL (MINISTERIO DE GOBIERNO)

DIRECCION DE OBRAS Y CONSTRUCCIONES MUNICIPALES		
ARQUITECTURA PROYCON	ING. CIVIL PROYCON	ING. ESTRUCTURA PROYCON
ING. ELECTRICA	PLOMERIA	DIBUJO

INC. ELECTRICA PROYCON	PLOMERIA PROYCON	DIBUJO PROYCON
DESCRIPCION		

AMPLIACION DE COCINA

			04-07-2022
FECHA	REVISION	DESCRIPCION	APPROBADO

FECHA DESCRIPCION AFROBADO