
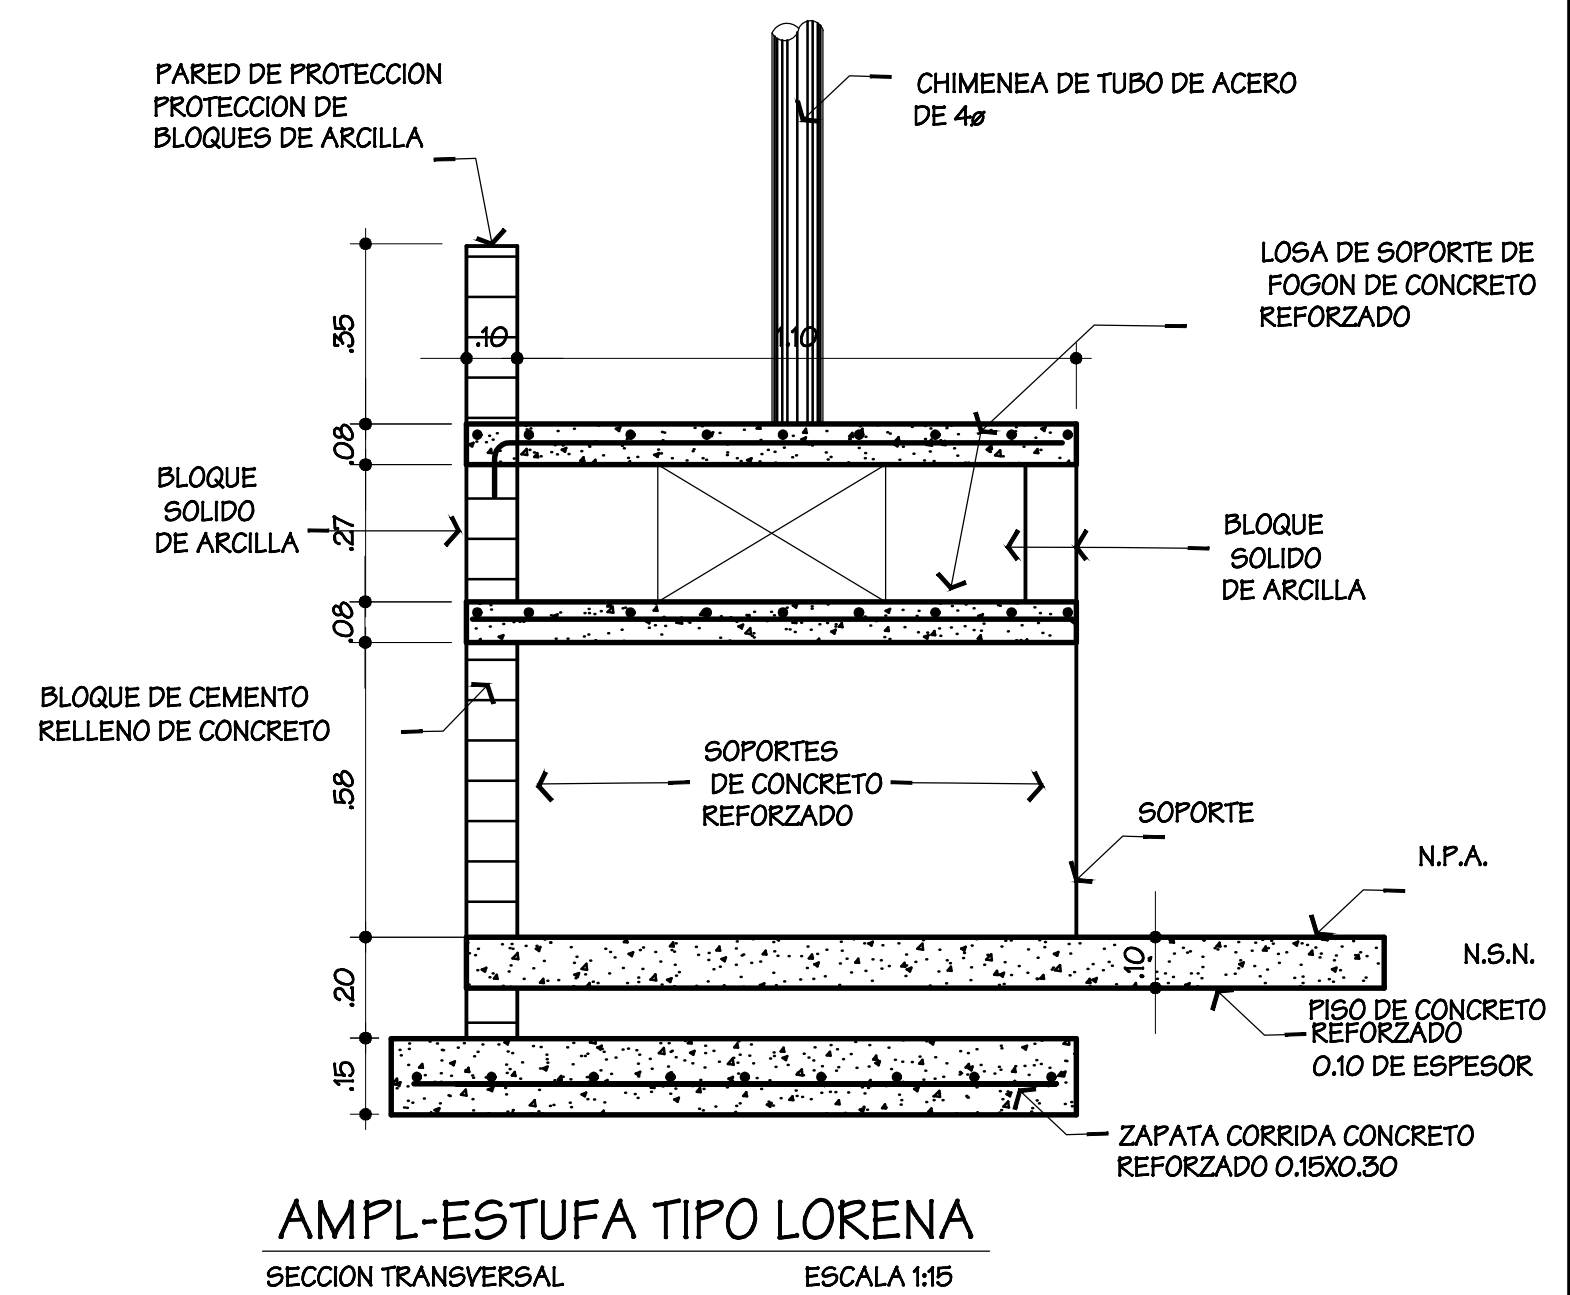
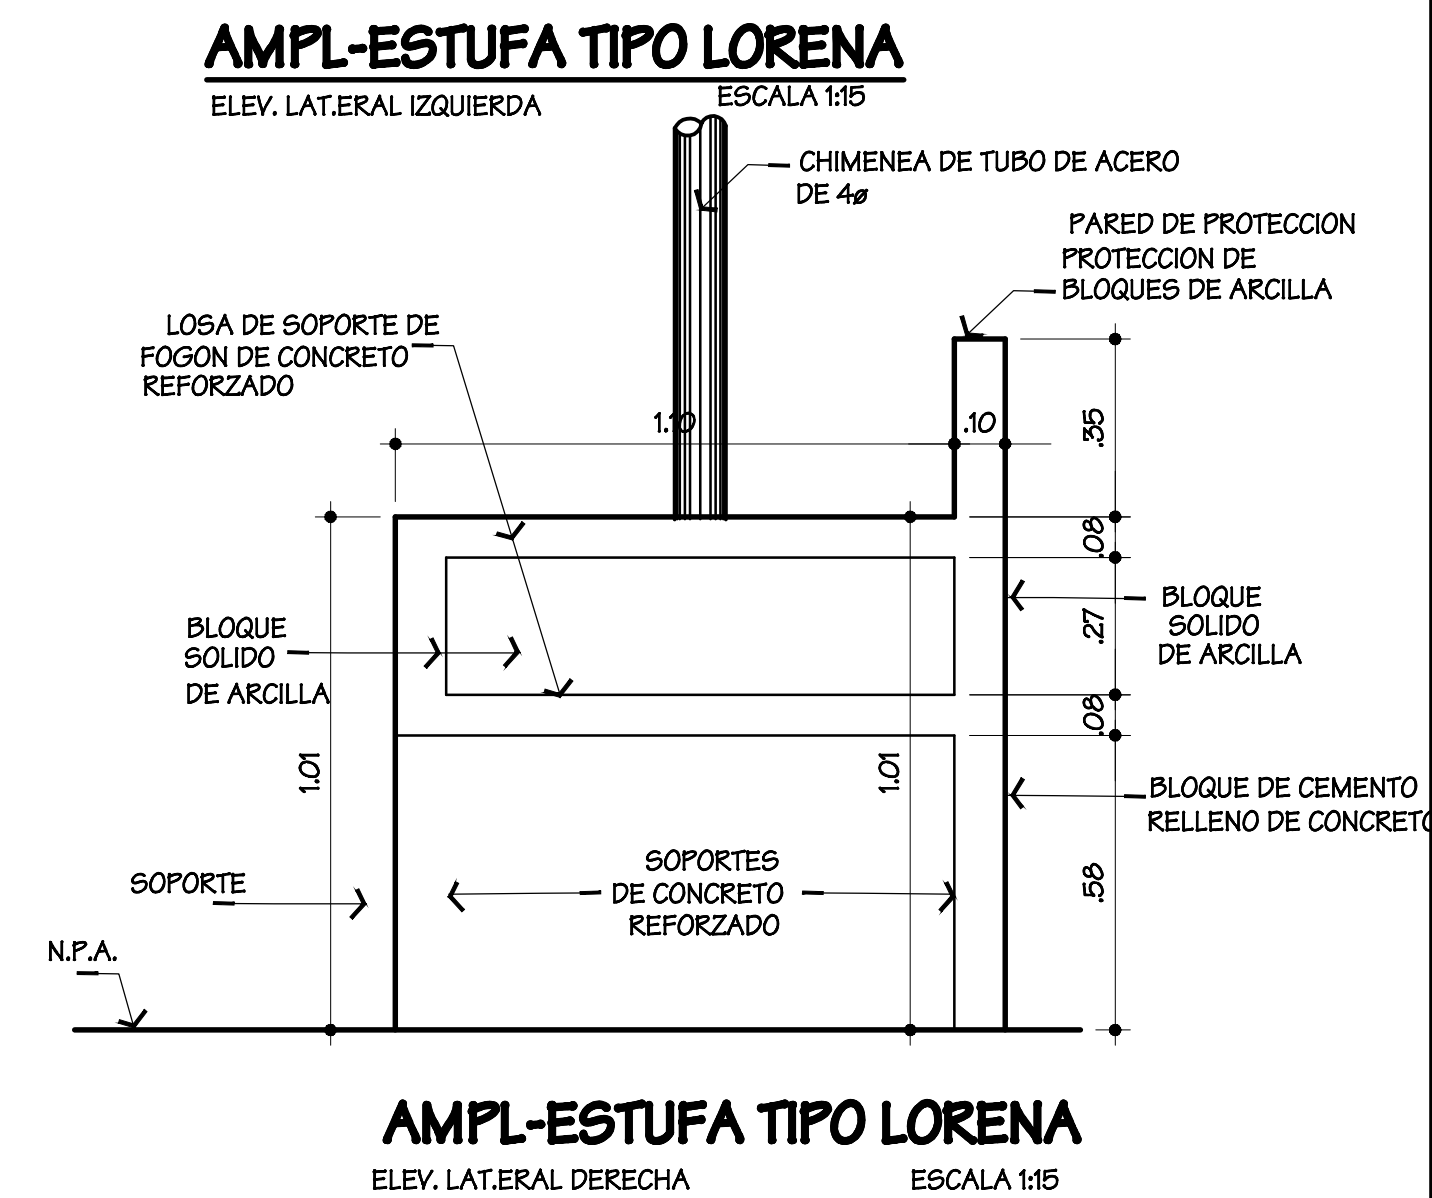
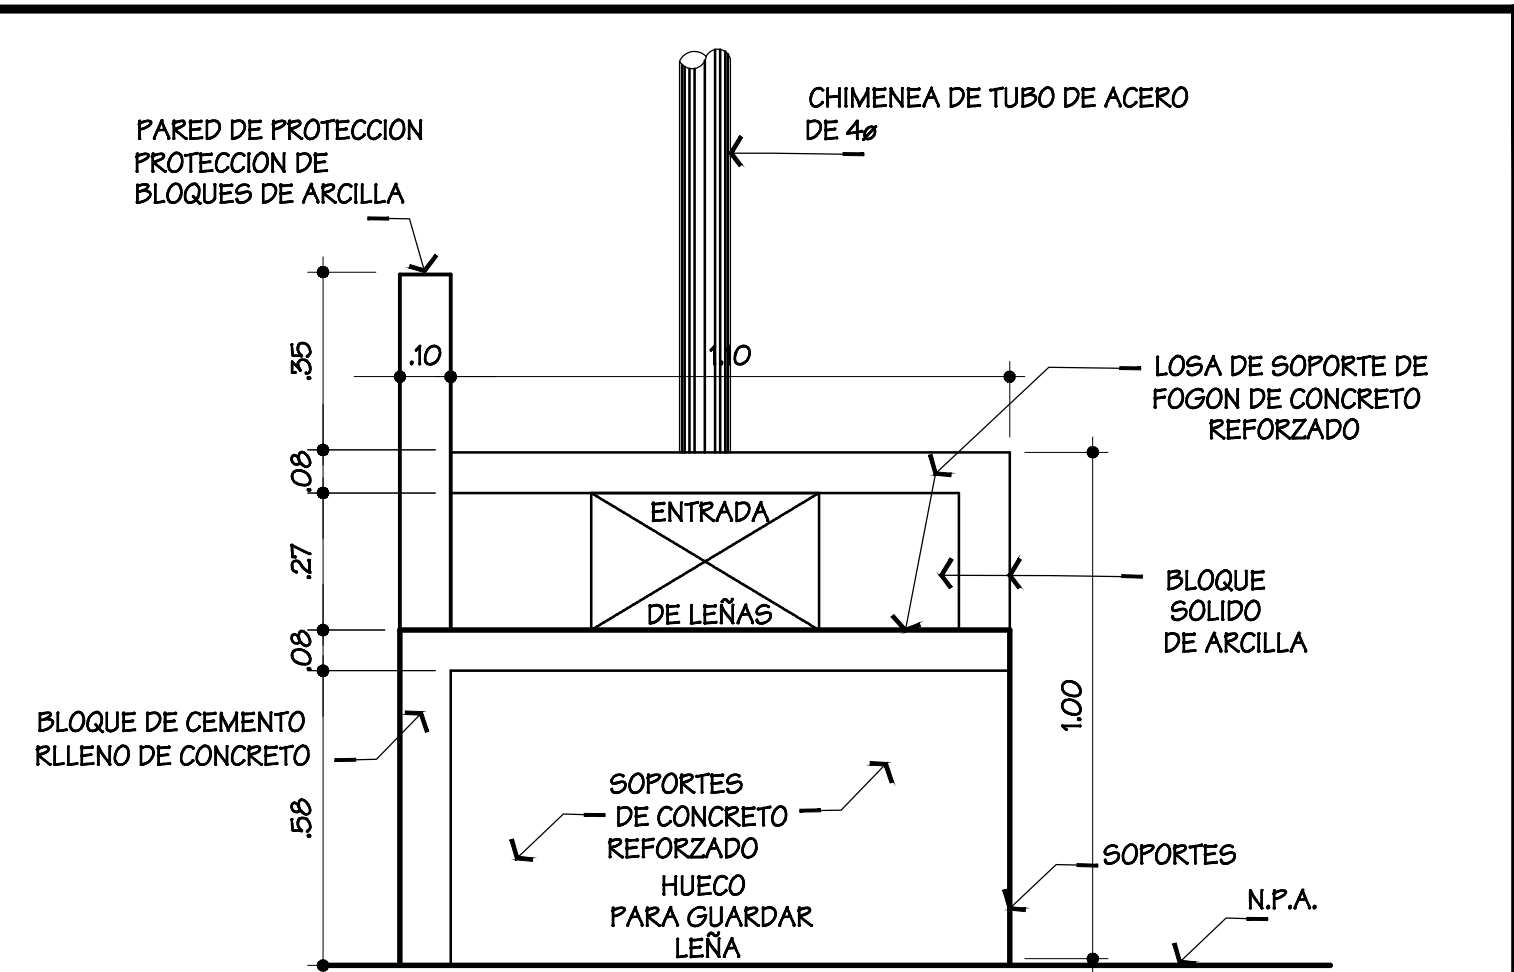
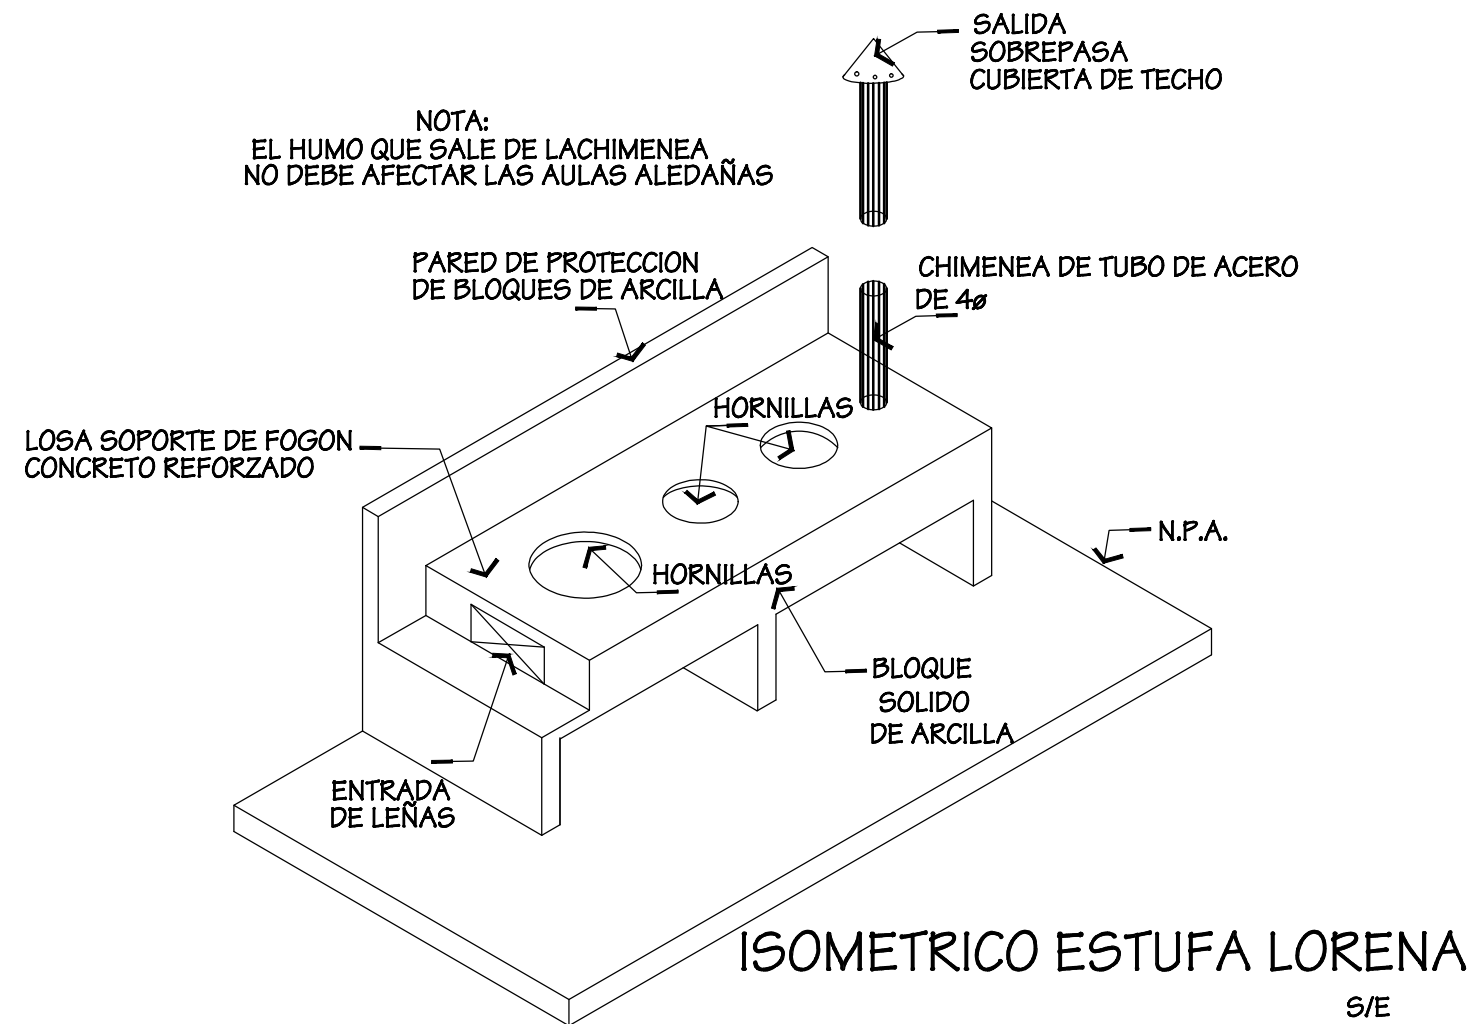
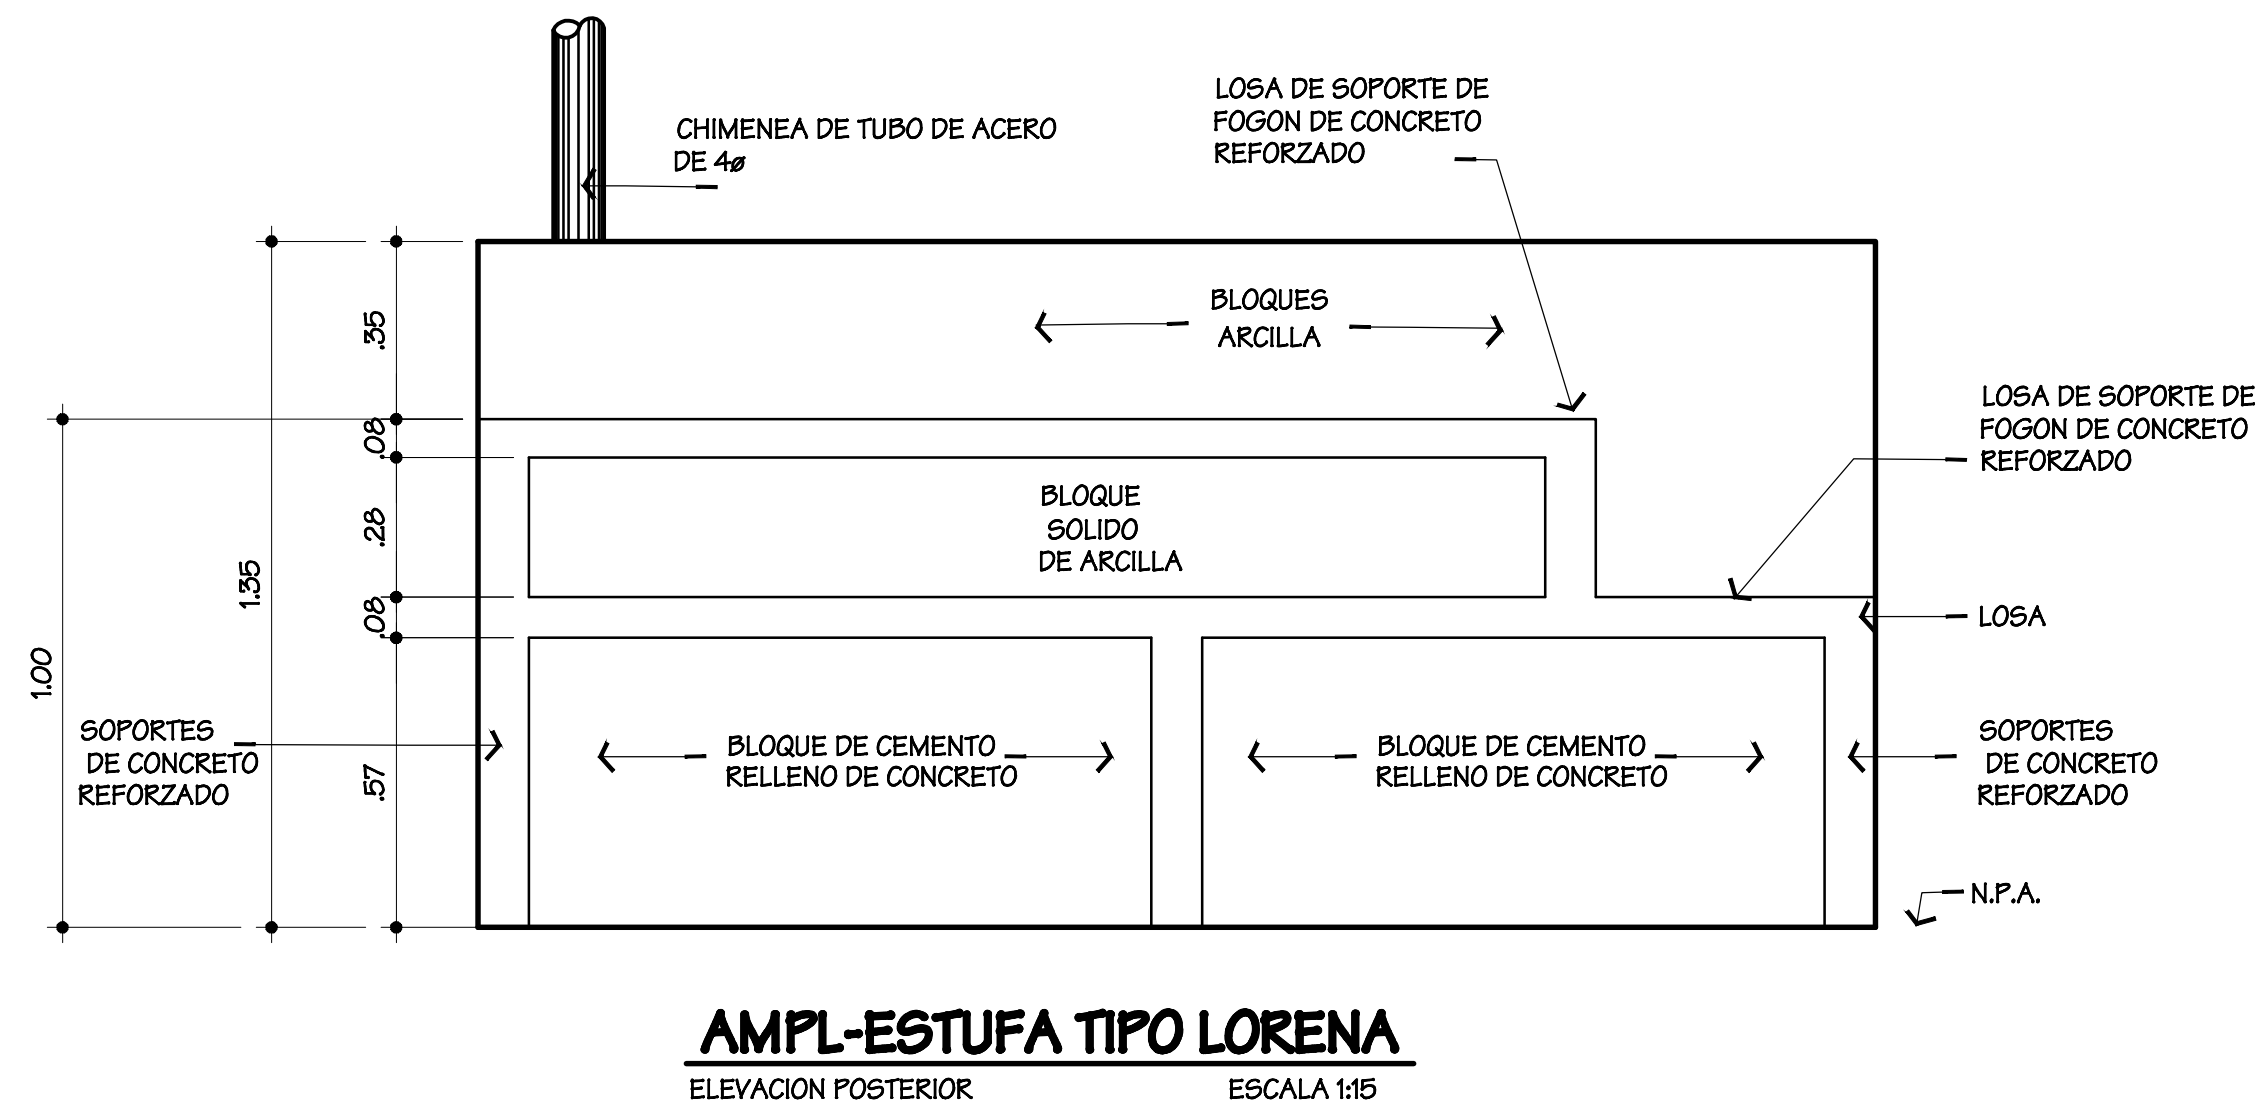
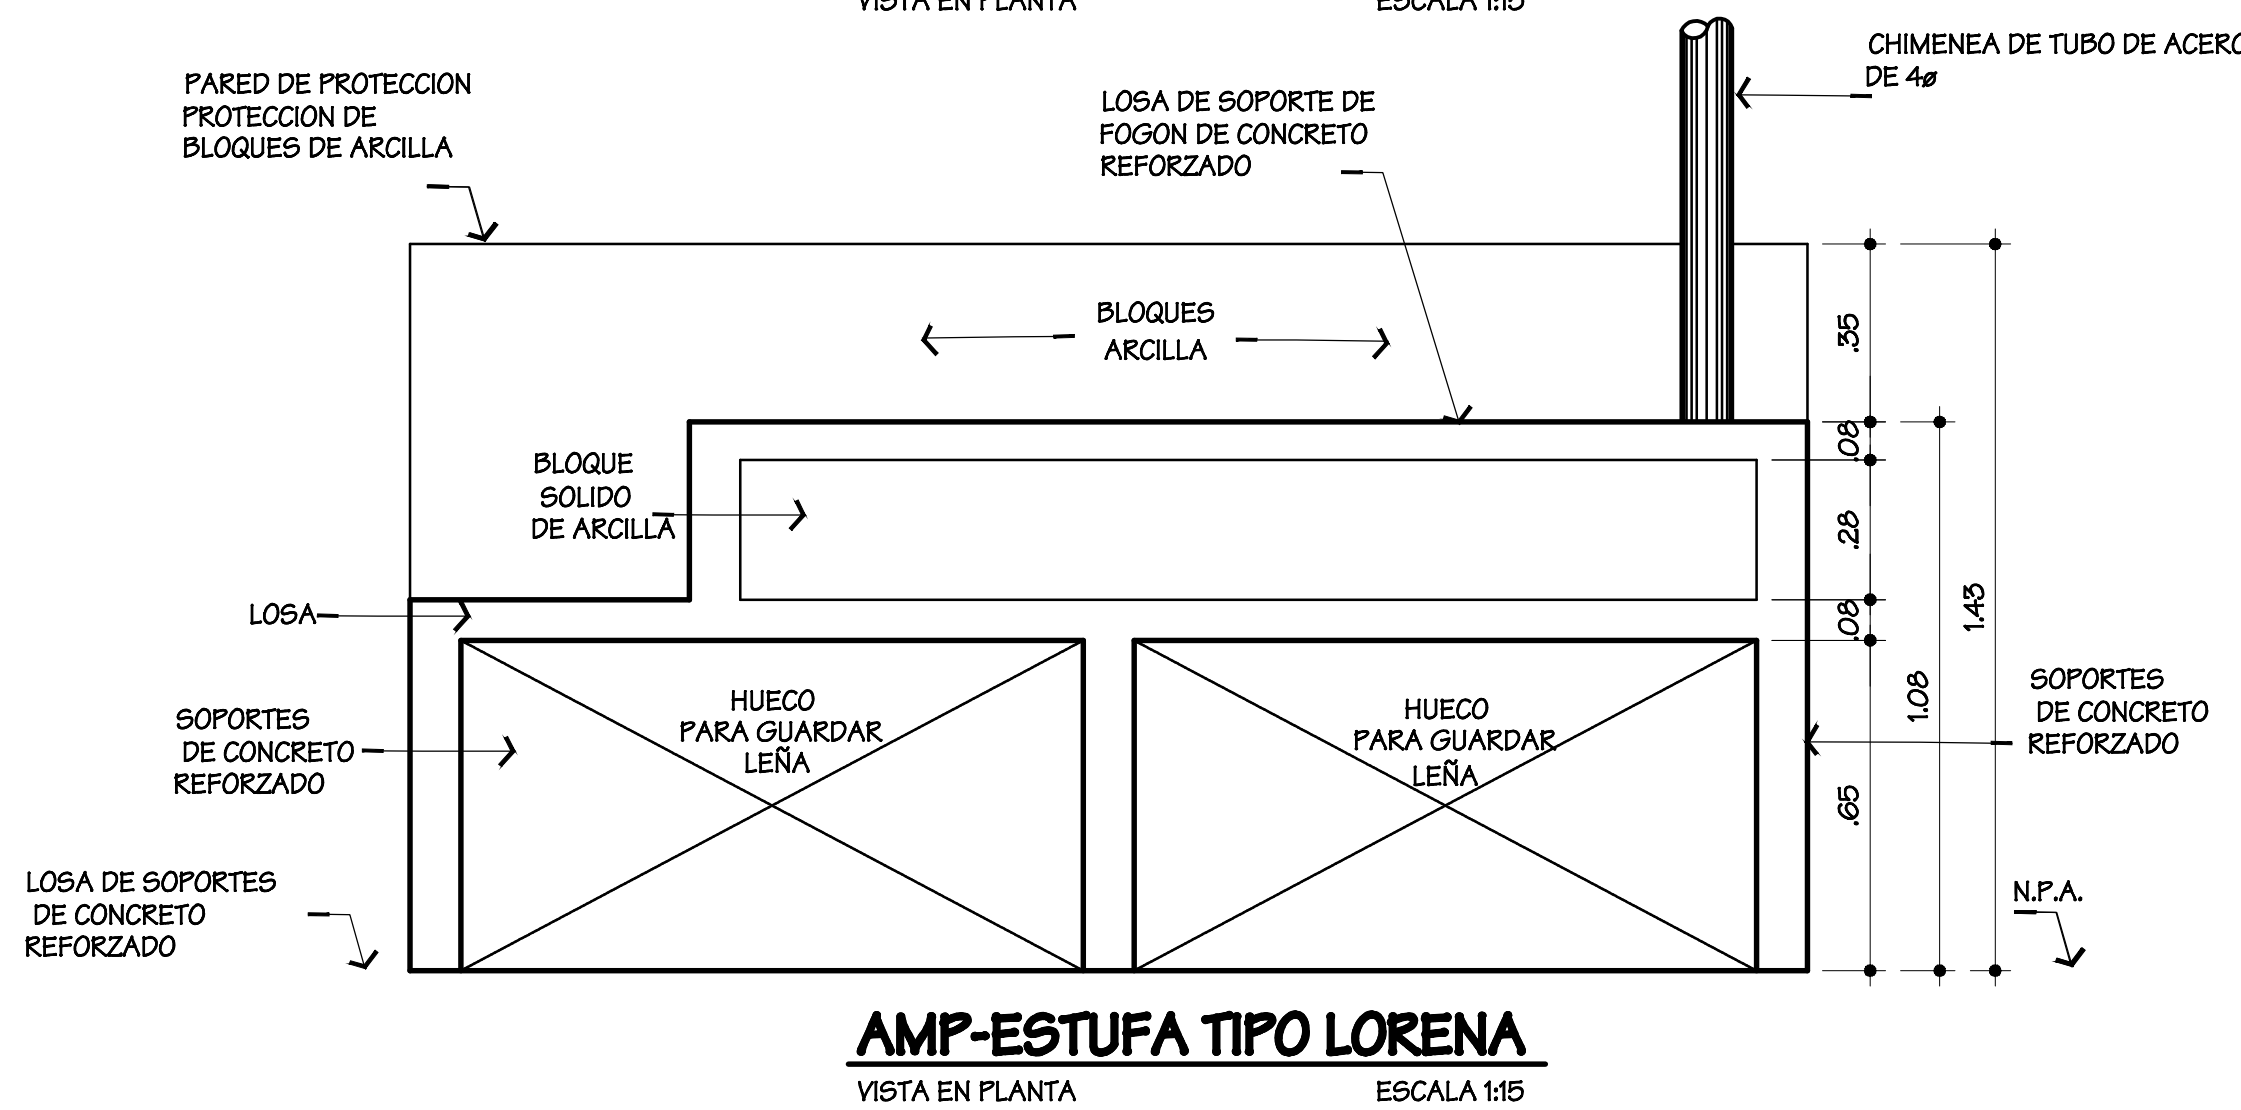
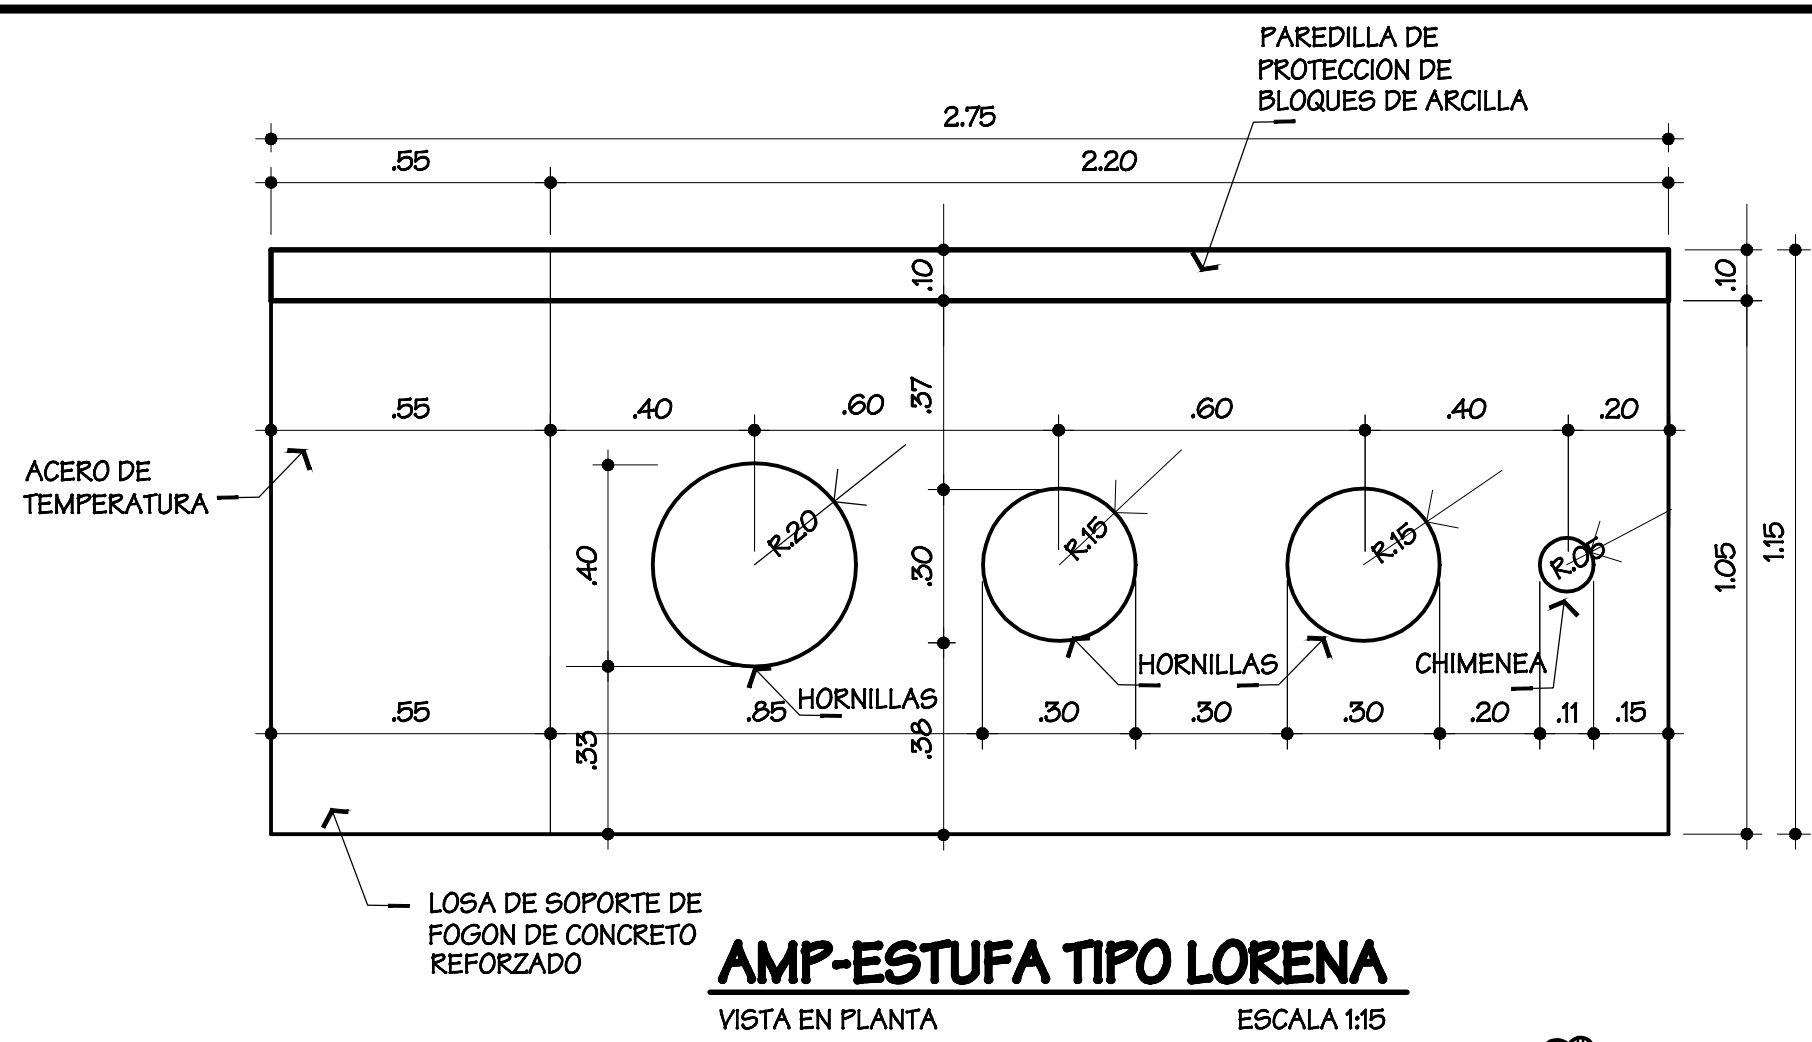
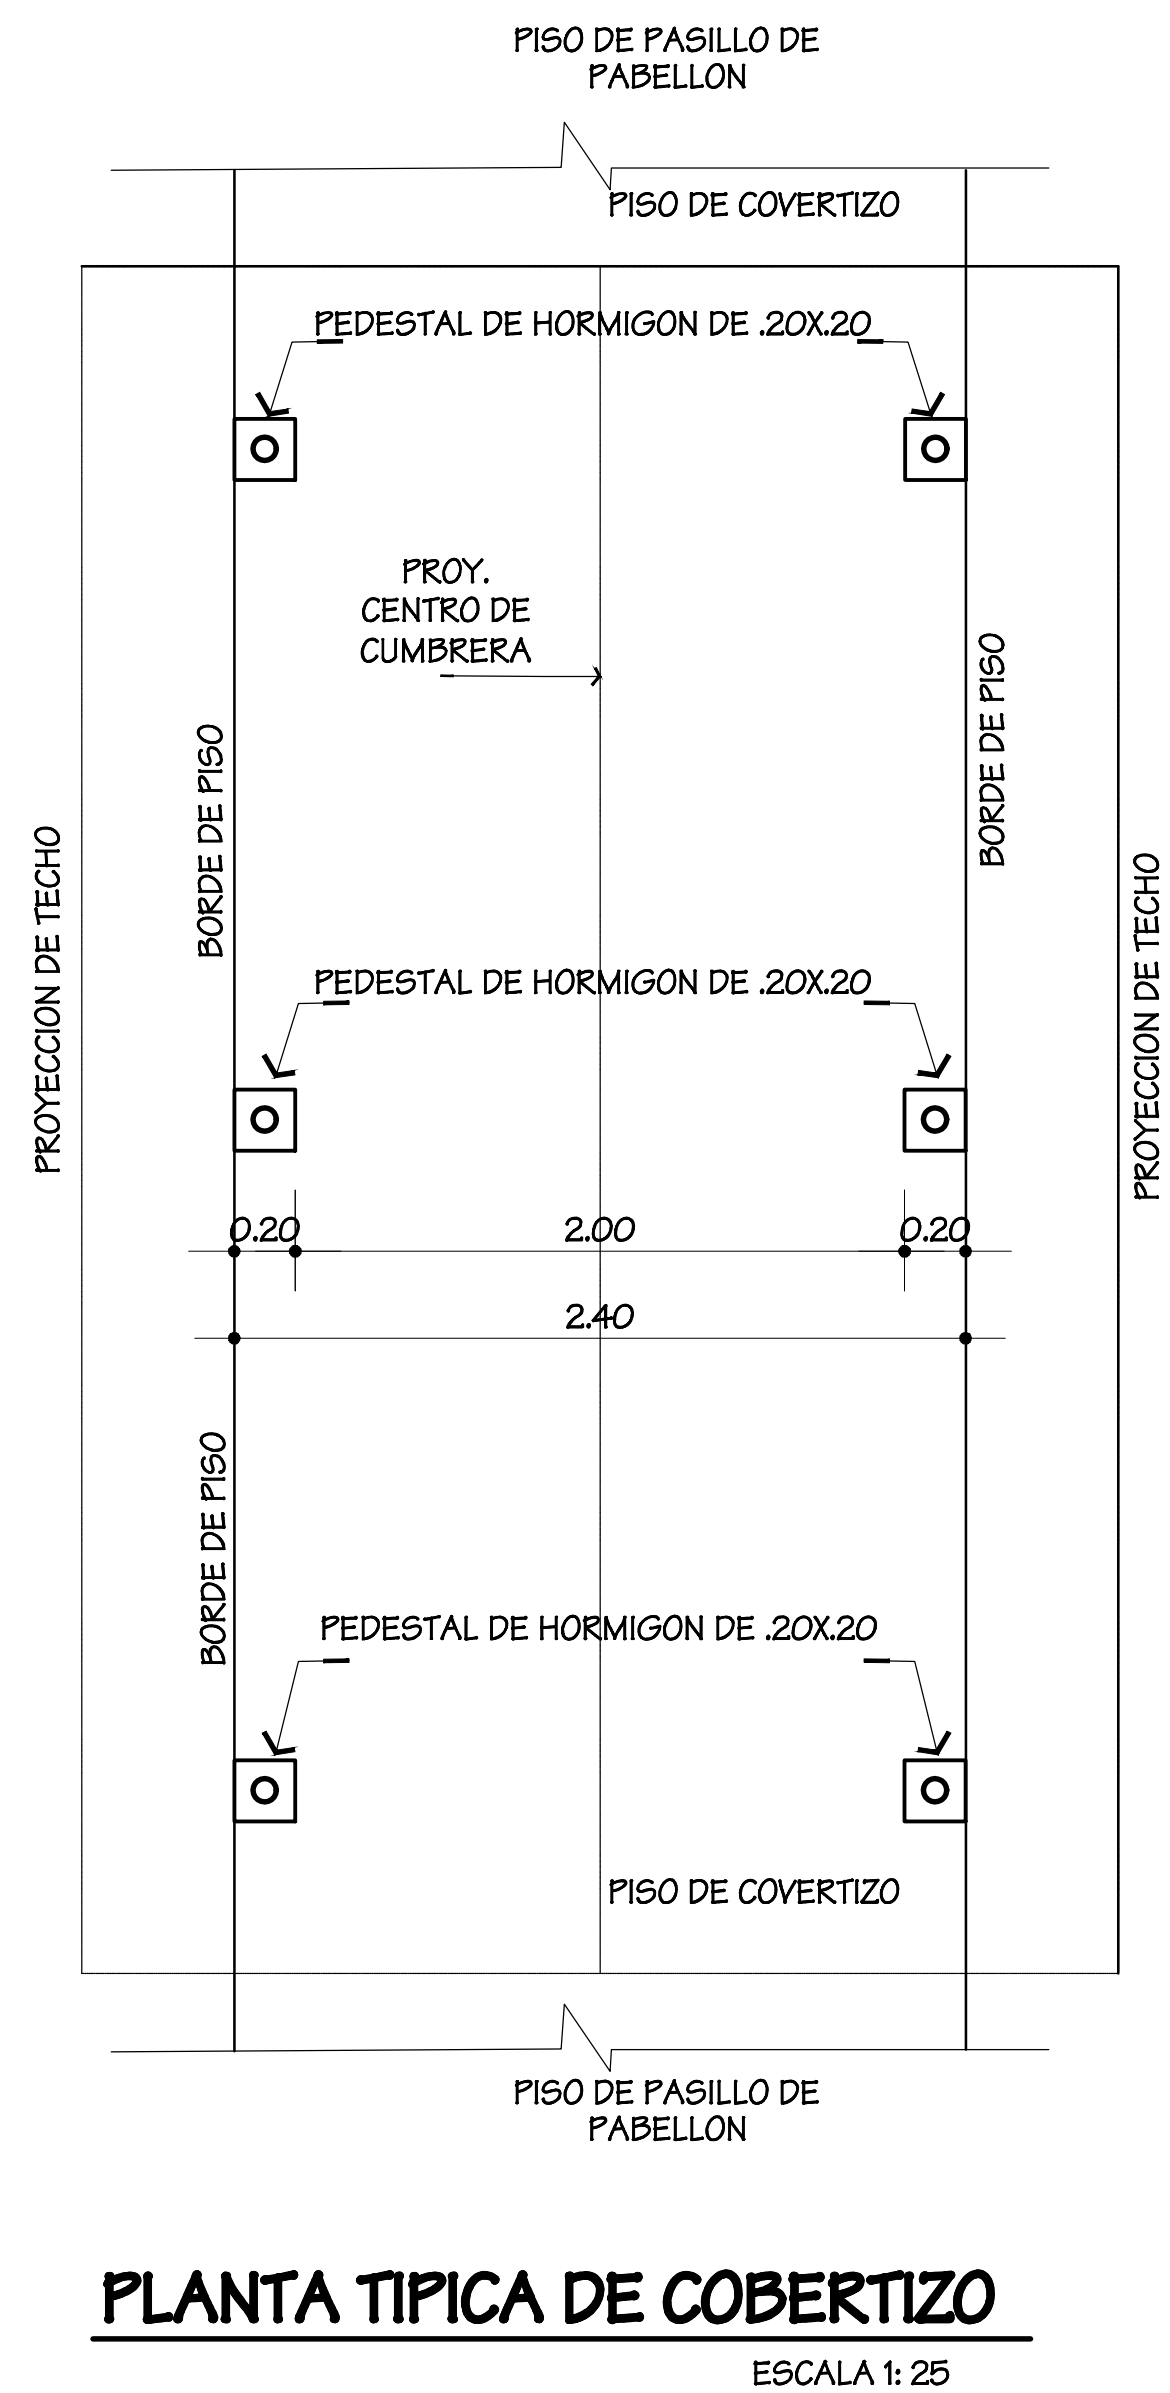


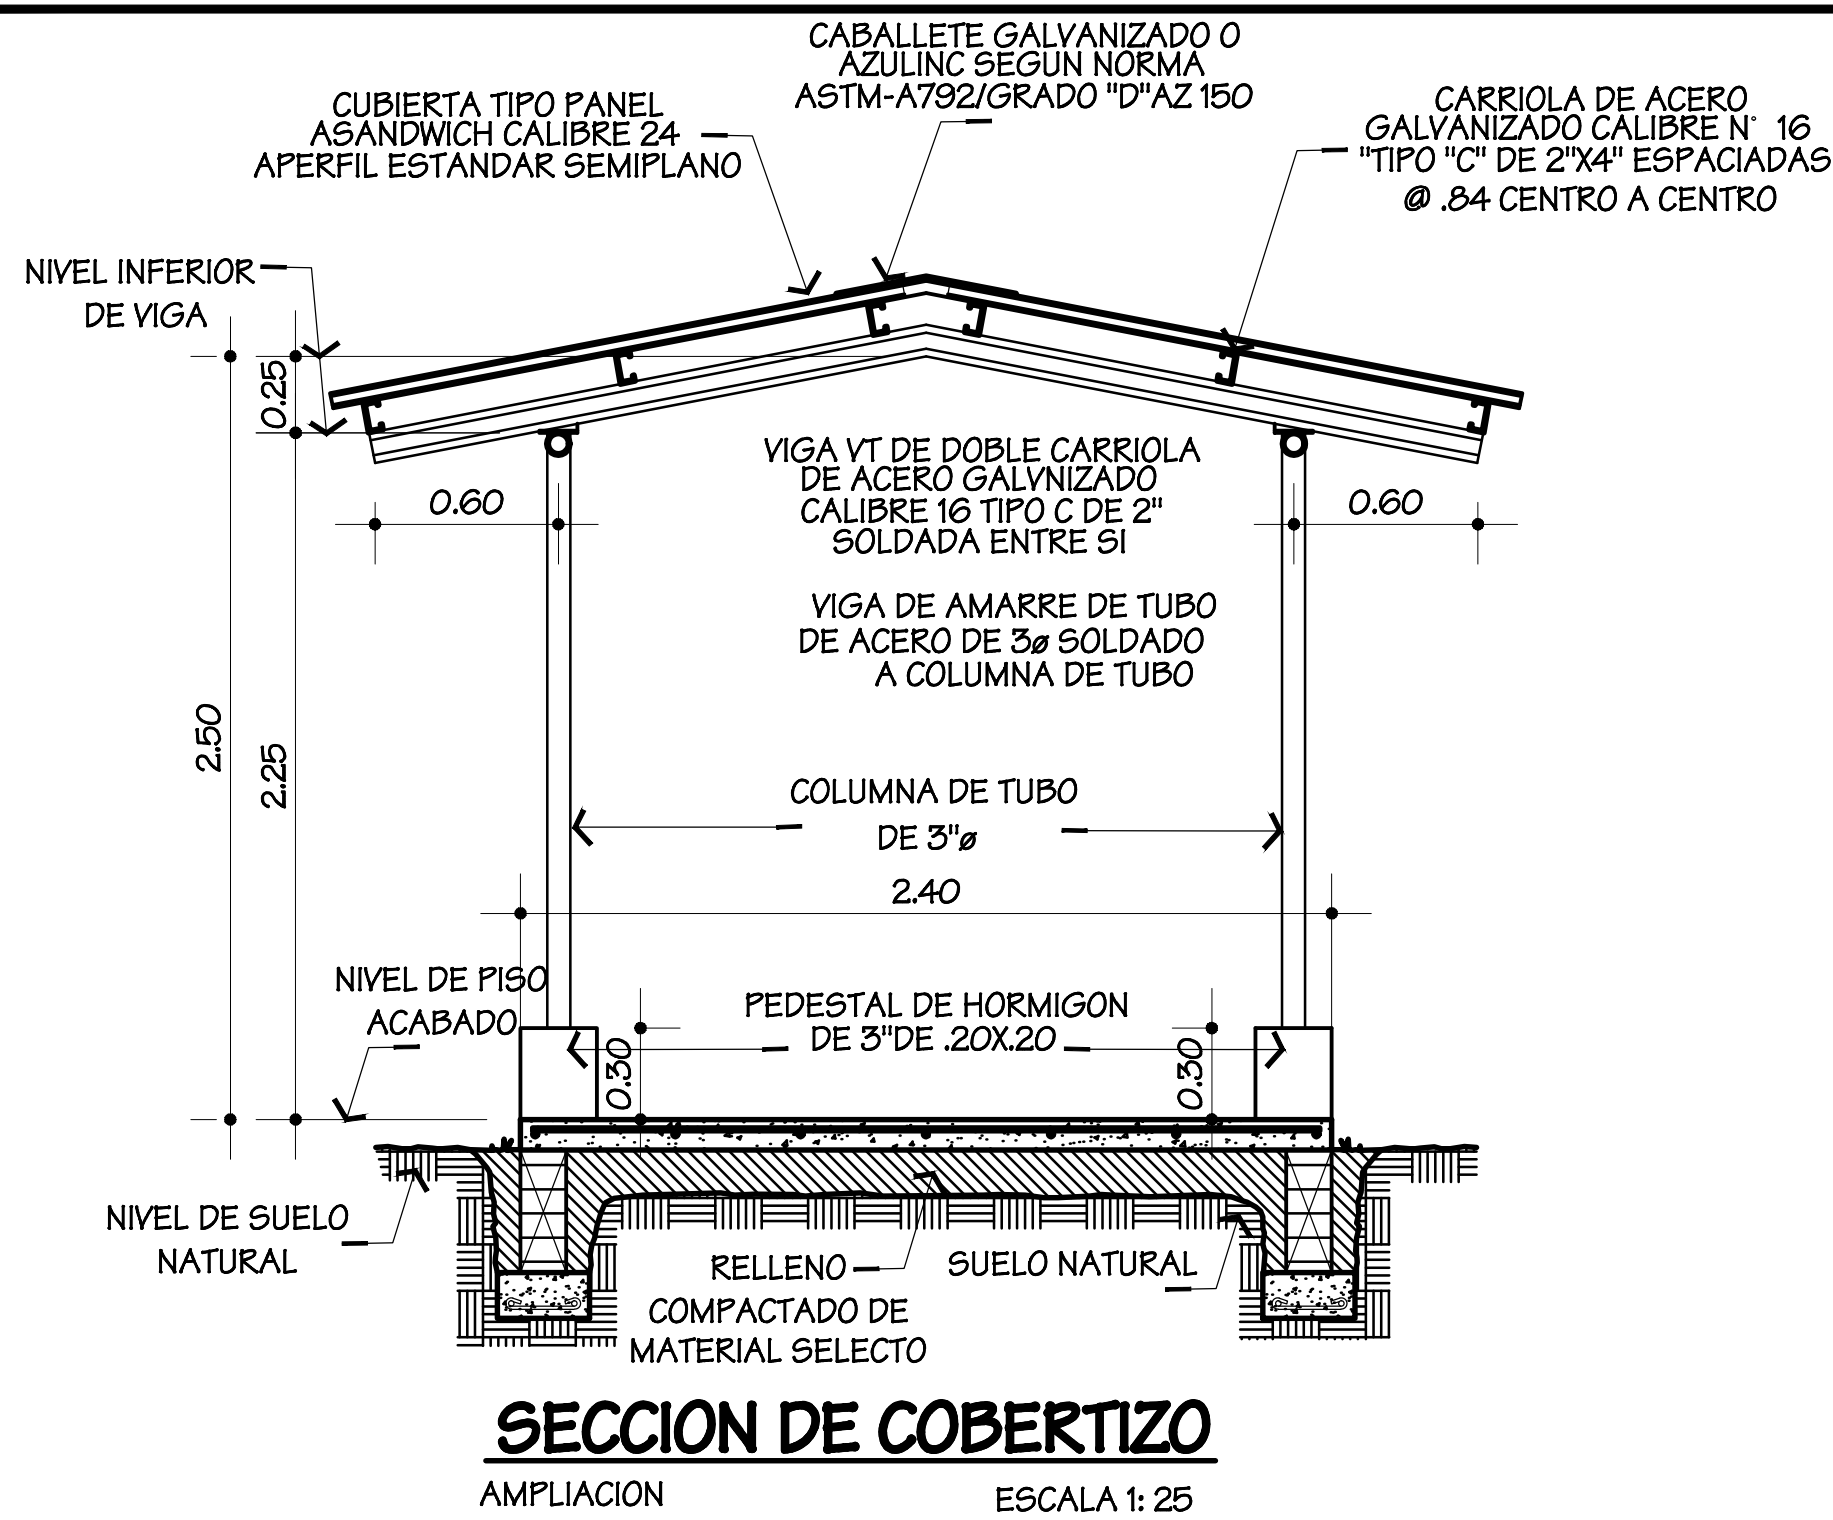

CONTRATISTA: PROYECTOS Y CONSTRUCCIONES, S.A.

PROYCON

PROY. A. T. C.

REPUBLICA DE PANAMA

MINISTERIO DE GOBIERNO

PROYECTO DE APOYO PARA LA IMPLEMENTACION DEL PLAN DE DESARROLLO DE LOS PUEBLOS INDIGENAS DE PANAMA

ANTEPROYECTO

PROYECTO REHABILITACION Y AMPLIACION DE LA ESCUELA FELIX ESTEBAN OLLER

UBICACION COMARCA DE GUNA YALA, DISTRITO DE NARGANA, CORREGIMIENTO DE NARGANA, COMUNIDAD DE NARGANA, REPUBLICA DE PANAMA

REPRESENTANTE LEGAL (MINISTERIO DE GOBIERNO)

JEFE DE LA SECCION O UNIDAD EJECUTORA

DIRECCION DE OBRAS Y CONSTRUCCIONES MUNICIPALES

ARQUITECTURA PROYCON

ING. CIVIL PROYCON

ING. ESTRUCTURAL PROYCON

ING. ELECTRICA PROYCON

PLOMERIA PROYCON

DIBUJO PROYCON

DESCRIPCION AMPLIACION DE COBERTIZO Y ESTUFA TIPO LORENA

CODIGO

HOJA

TOTAL

FECHA 04-07-2022

FECHA

REVISION

DESCRIPCION

APROBADO