



ELEVACION LATERAL IZQUIERDA

ESCALA 1:

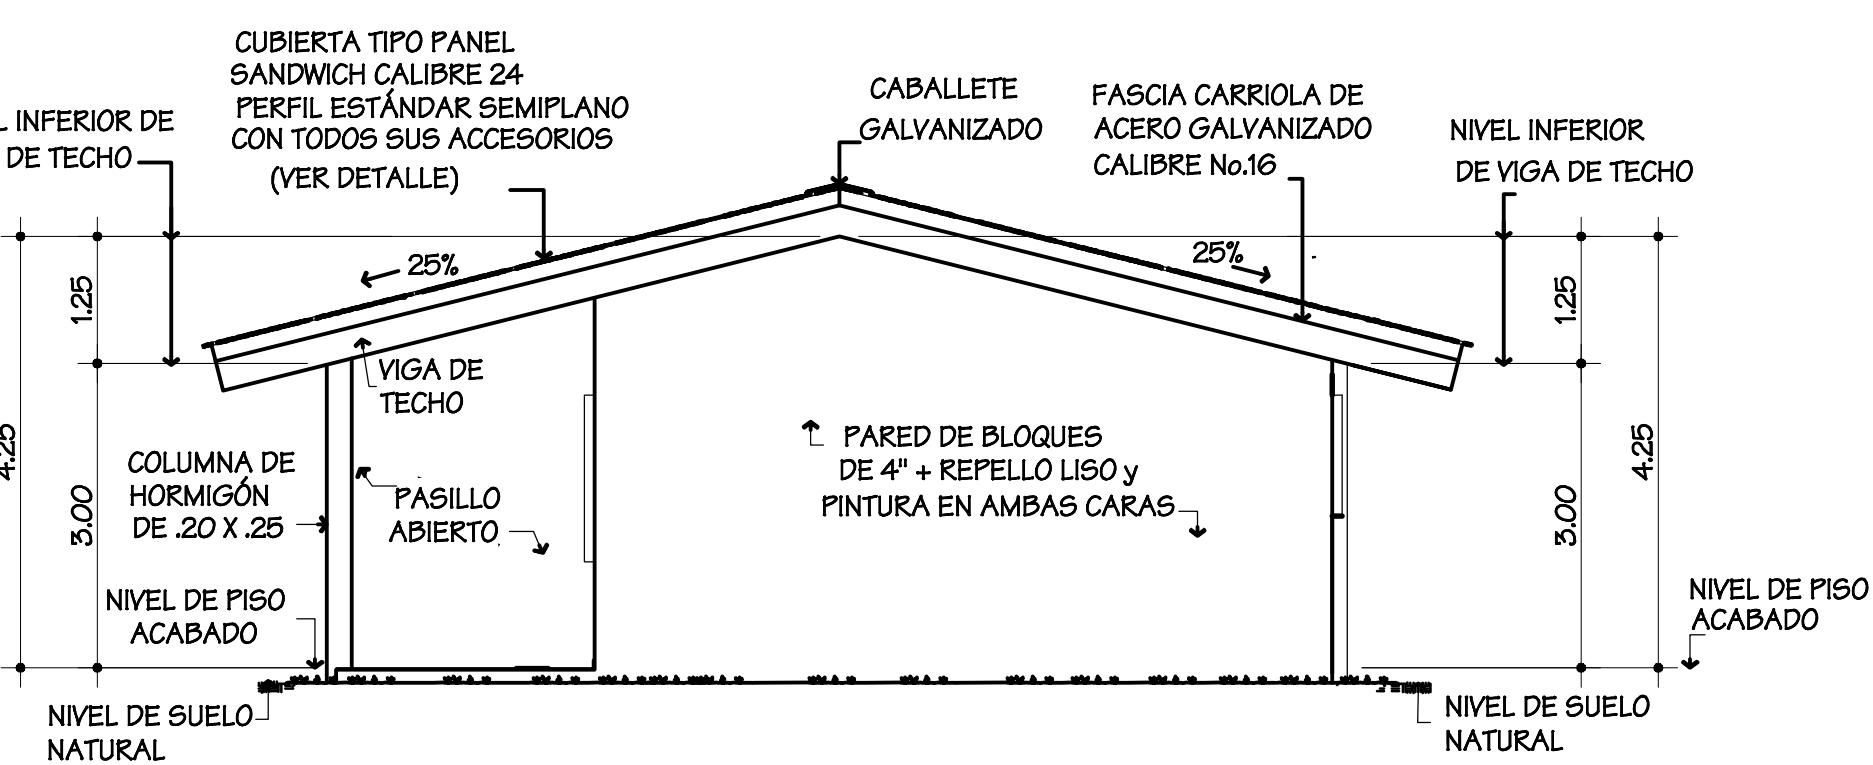


ELEVACION LATERAL DERECHA

ESCALA 1:75

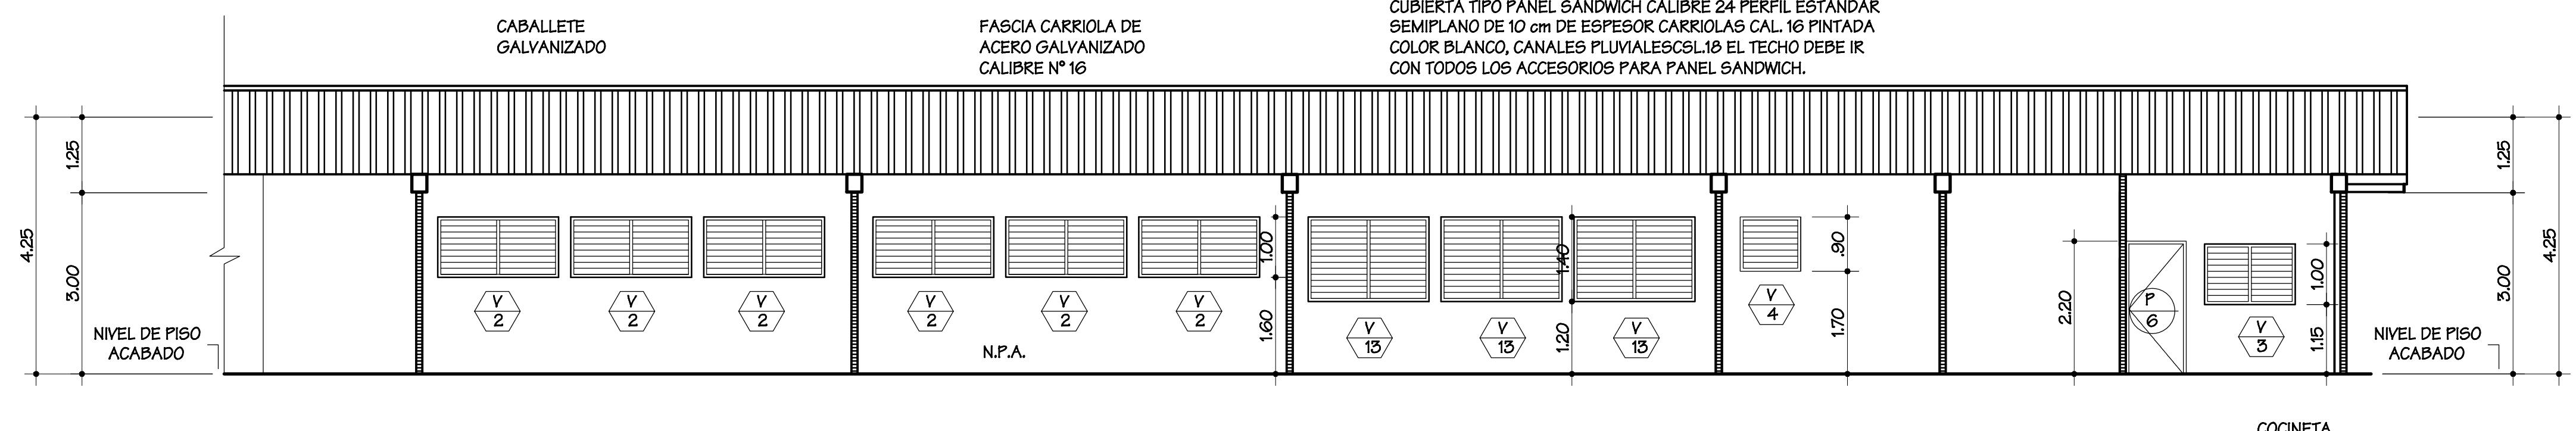

SECCION LONGITUDINAL A - A

ESCALA

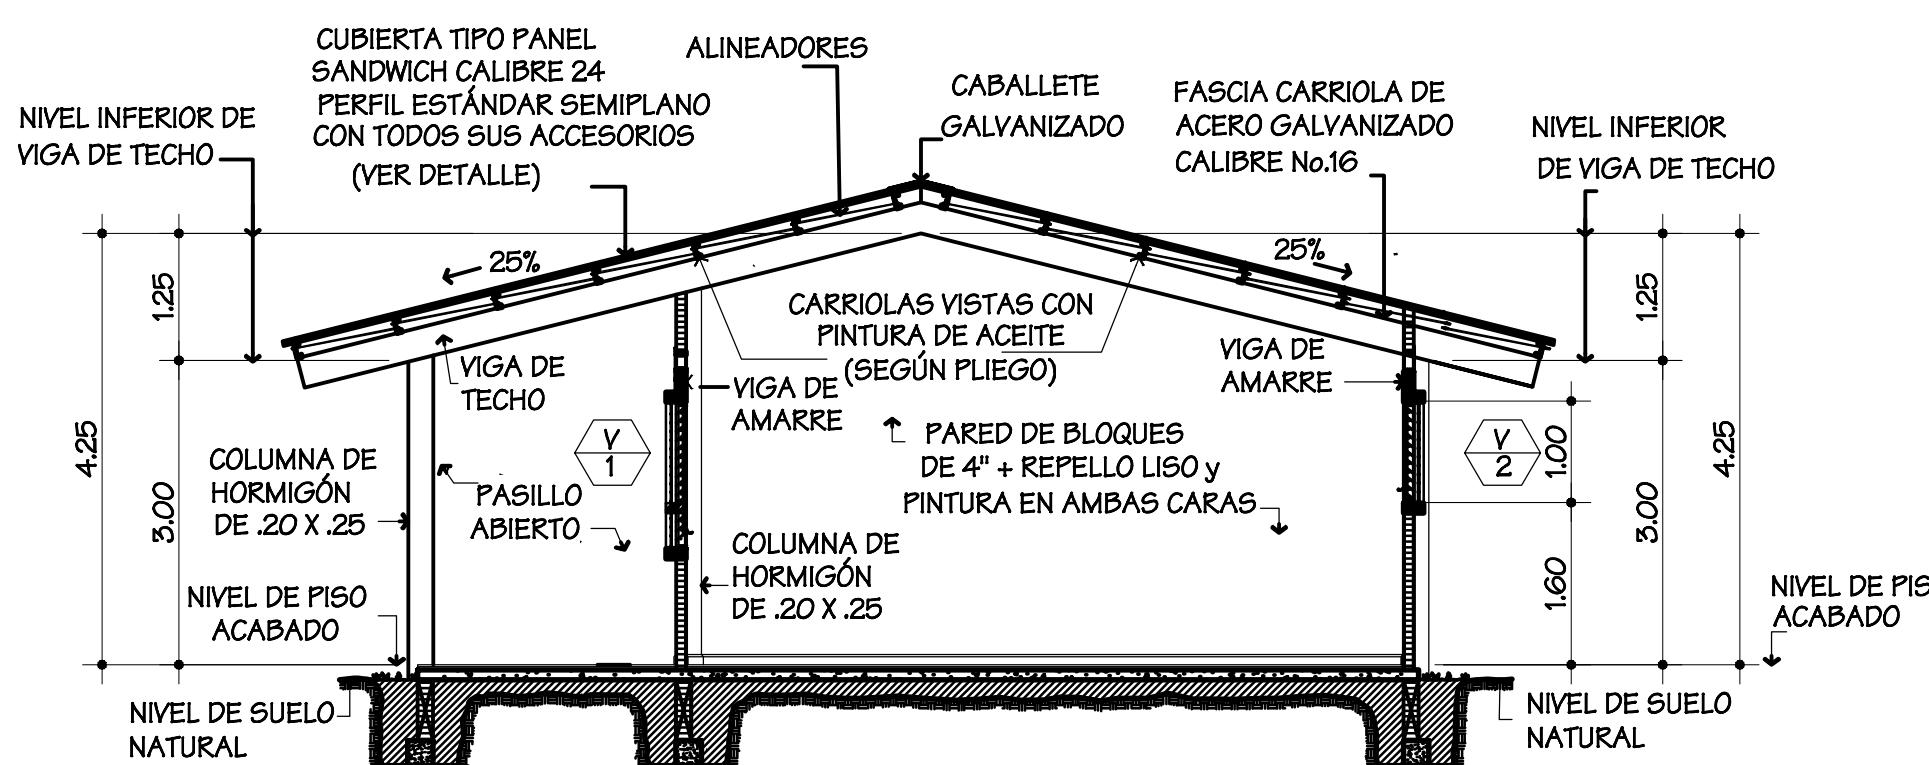

SECCIÓN TRANSVERSAL B-E

ESCALA 1:75

