




ELEVACION LATERAL IZQUIERDA
ESCALA 1:75

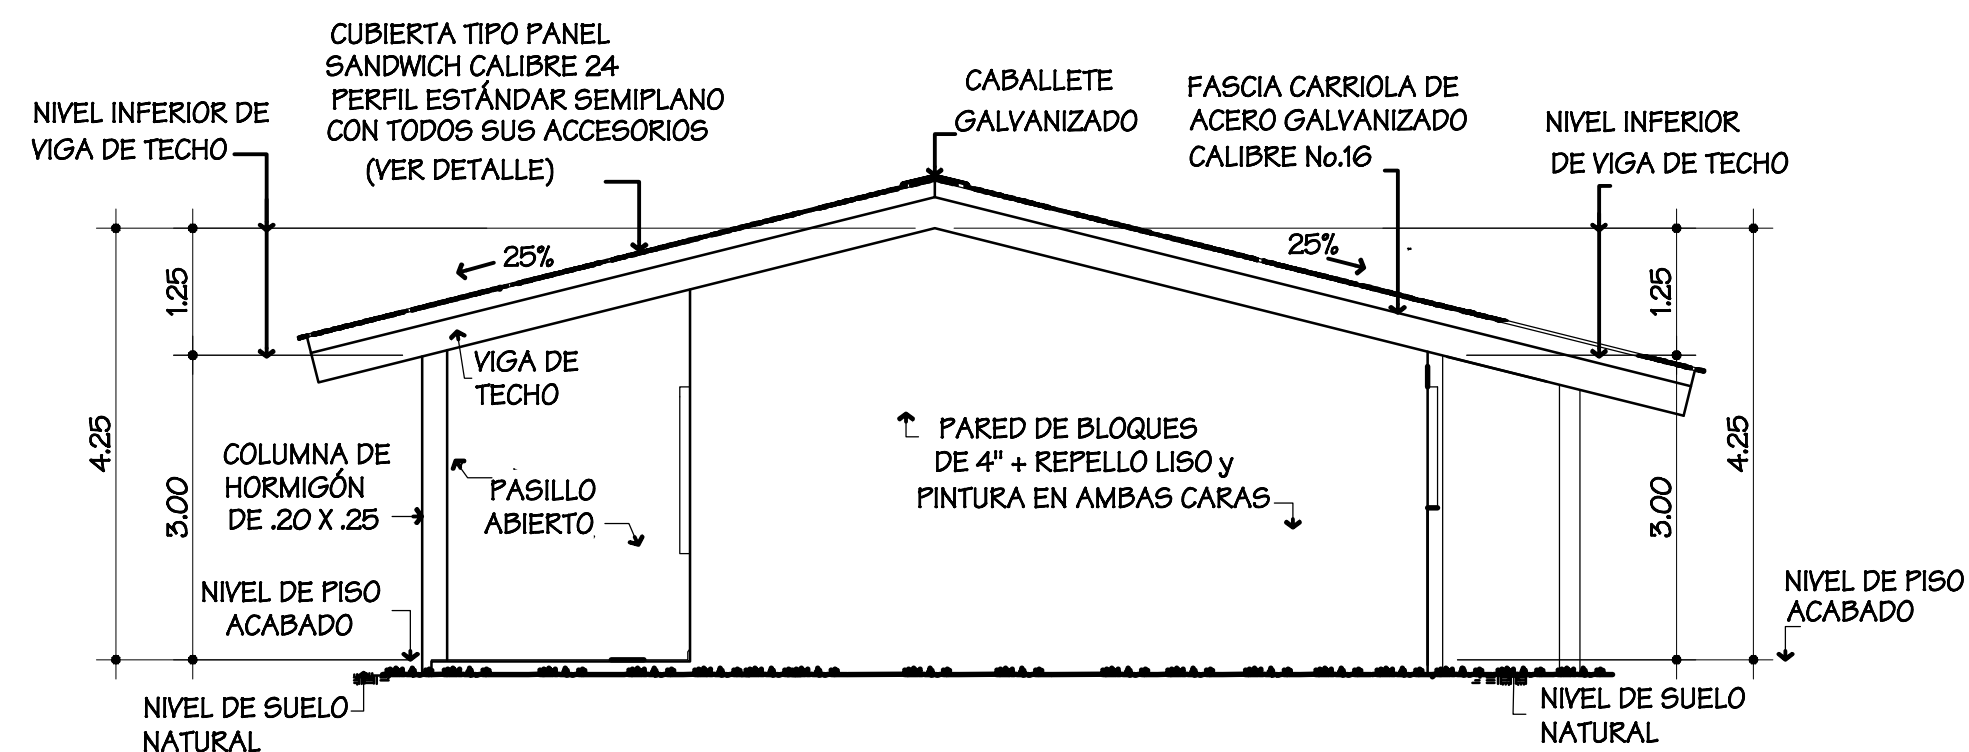

ELEVACION LATERAL DERECHA
ESCALA 1:75

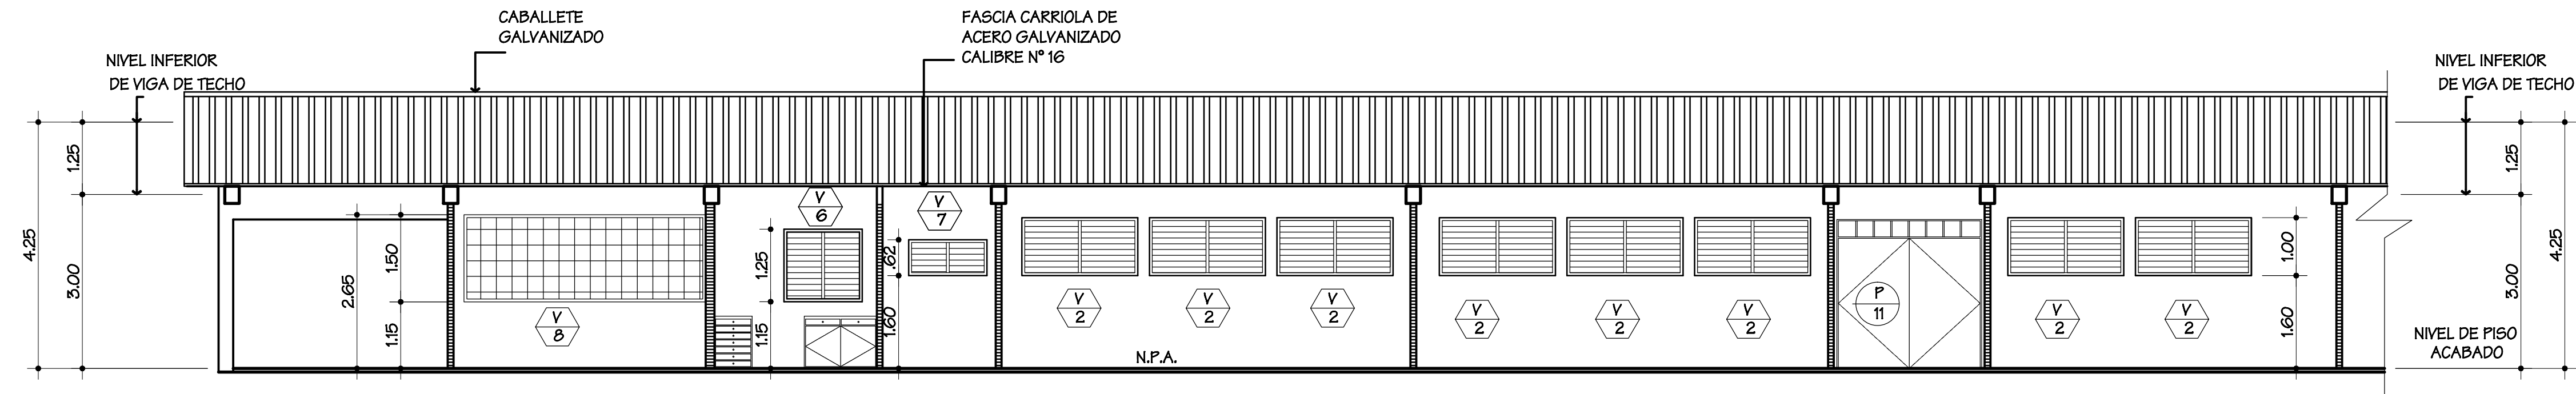



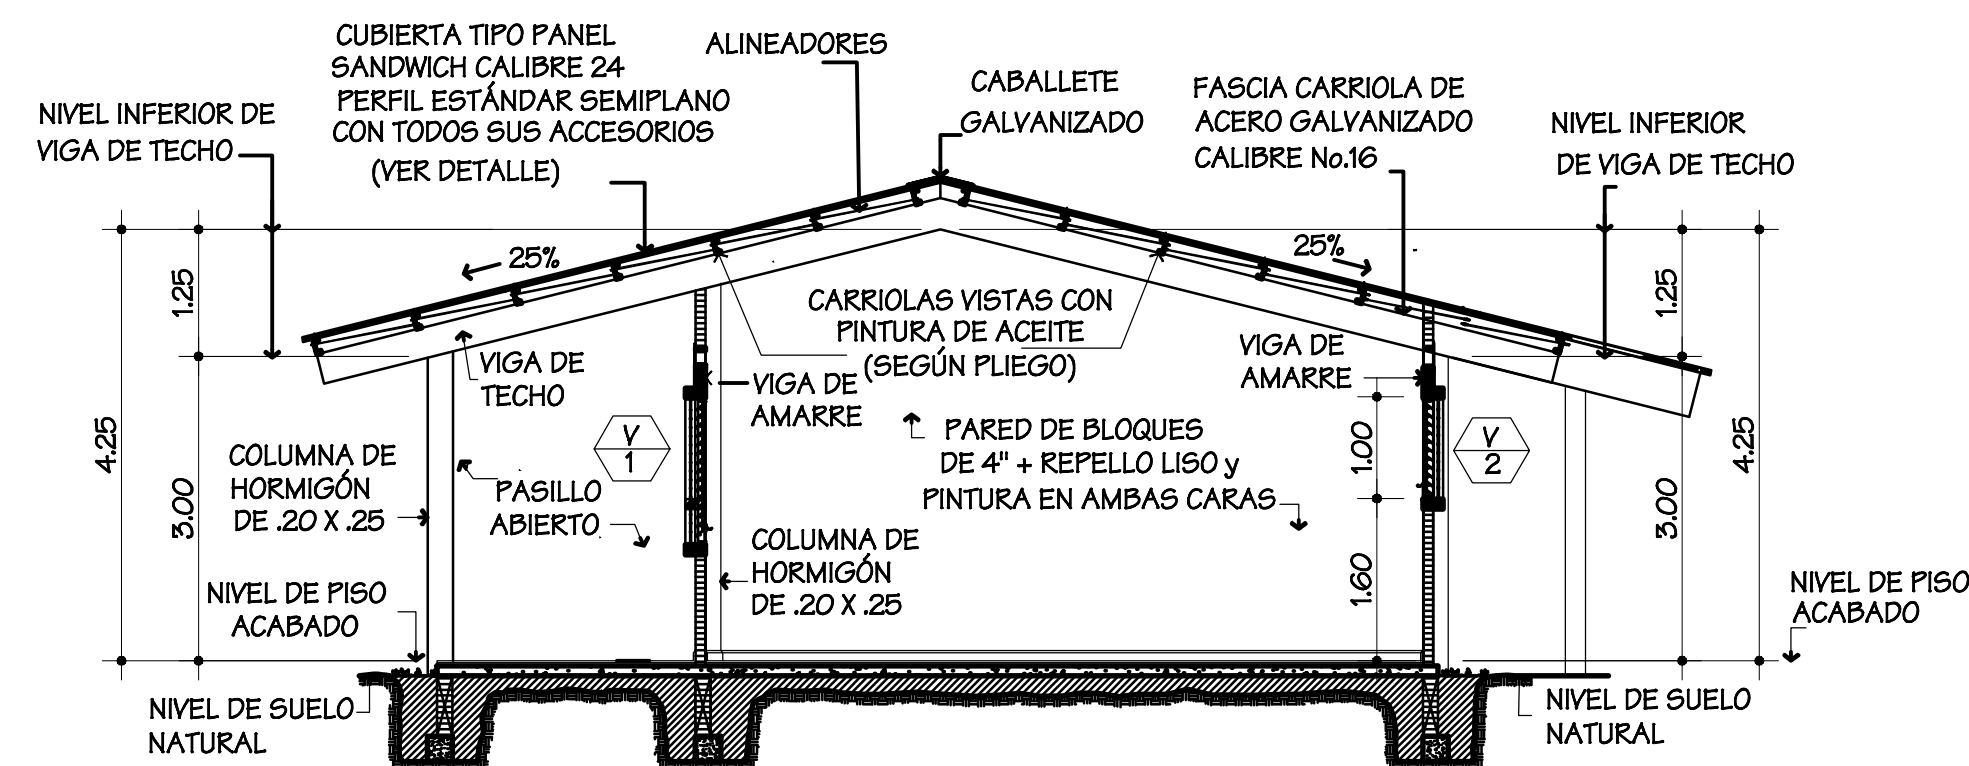SECCION LONGITUDINAL A - A
ESCALA 1:75





SECCIÓN TRANSVERSAL B-B
ESCALA 1:75


CONTRATISTA: PROYECTOS Y CONSTRUCCIONES, S.A.


PROYCON


eptisa


PRO.A.TEC


REPÚBLICA DE PANAMÁ
GOBIERNO NACIONAL


MINISTERIO DE GOBIERNO

PROYECTO DE APOYO PARA LA IMPLEMENTACION DEL PLAN DE DESARROLLO DE LOS PUEBLOS INDIGENAS DE PANAMA

ANTEPROYECTO

PROYECTO
REHABILITACION Y AMPLIACION DE LA ESCUELA FELIX ESTEBAN OLLER

UBICACION
COMARCA DE GUNA YALA, DISTRITO DE NARGANA, CORREGIMIENTO DE NARGANA, COMUNIDAD DE NARGANA, REPUBLICA DE PANAMA

REPRESENTANTE LEGAL (MINISTERIO DE GOBIERNO)

JEFE DE LA SECCION O UNIDAD EJECUTORA

DIRECCION DE OBRAS Y CONSTRUCCIONES MUNICIPALES

ARQUITECTURA PROYCON	ING. CIVIL PROYCON	ING. ESTRUCTURAL PROYCON
ING. ELECTRICA PROYCON	PLOMERIA PROYCON	DIBUJO PROYCON

DESCRIPCION
SECCIONES Y ELEVACIONES PABELLON "E"

CODIGO	HOJA	TOTAL	FECHA 04-07-2022
FECHA	REVISION DESCRIPCION	APROBADO	