


DATOS DE CAMPO - GLOBO A- WGS'84 UTM Huso 17 Norte									
EST		DT	RUMBOS					X UTM	Y UTM
1-	2	280.84	S	82°	18'	4"	E	298741.34	932916.88
2-	3	1145.18	S	0°	1'	43"	W	299019.65	932879.26
3-	4	229.21	N	89°	11'	55"	W	299019.08	931734.08
4-	5	648.59	N	2°	33'	29"	W	298789.90	931737.28
5-	6	50.83	S	89°	54'	31"	E	298760.95	932385.23
6-	7	53.23	N	0°	19'	46"	E	298811.78	932385.15
7-	8	52.57	N	90°	0'	0"	E	298812.08	932438.38
8-	9	286.41	N	1°	57'	10"	W	298759.54	932436.79
9-	10	65.77	N	89°	44'	41"	E	298749.78	932723.03
10-	11	80.07	N	0°	44'	49"	W	298815.55	932723.32
11-	12	68.30	N	88°	46'	40"	W	298814.50	932803.39
12-	1	112.15	N	2°	29'	37"	W	298746.22	932804.84


DATOS DE CAMPO - GLOBO B - WGS'84 UTM Huso 17 Norte									
EST		DT	RUMBOS					X UTM	Y UTM
13-	14	279.97	N	89°	23'	42"	E	298207.85	933063.74
14-	15	63.38	S	9°	45'	40"	E	298487.81	933066.69
15-	16	131.64	S	89°	22'	11"	E	298498.56	933004.23
16-	17	104.40	S	16°	45'	18"	W	298630.19	933002.78
17-	18	37.83	S	72°	27'	59"	E	298600.10	932902.82
18-	19	120.79	S	2°	22'	60"	E	298636.17	932891.42
19-	20	83.26	N	90°	0'	0"	E	298641.19	932770.74
20-	21	8.25	S	1°	20'	3"	E	298723.60	932758.86
21-	22	89.51	N	82°	39'	54"	W	298723.79	932750.62
22-	23	91.74	S	2°	8'	7"	E	298635.01	932762.05
23-	24	453.07	N	89°	58'	10"	W	298638.43	932670.38
24-	13	393.76	N	3°	16'	31"	E	298185.36	932670.62

ESCALA GRAFICA
(EN METROS)

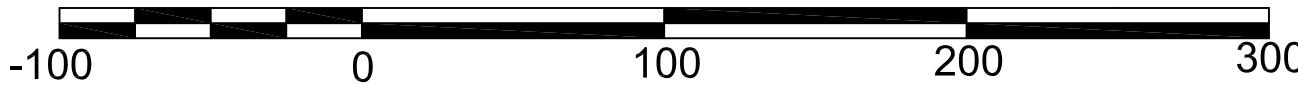

NOTA: Las cuotas se expresan en metros lineales


Carretera a Revolución

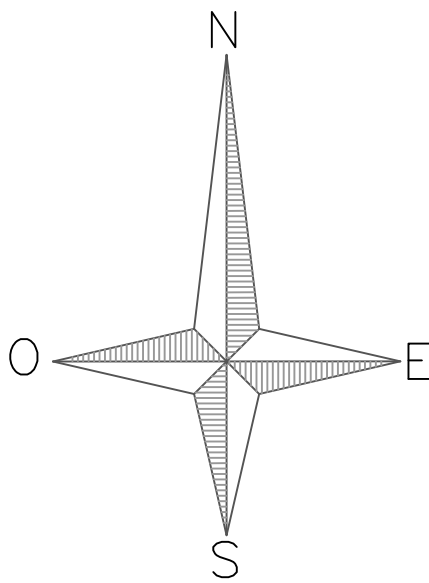

escala 1:2500

SUPERFICIE GLOBO A	28 ha + 7,280.05 m ²
SUPERFICIE GLOBO B	16 ha + 2,781.33 m ²
SUPERFICIE TOTAL FINCA	45 ha + 61.38 m ²
CAPACIDAD EN DC	35 MWp
CAPACIDAD EN AC	25.9 MW
LONGITUD LINEA DE MEDIA TENSIÓN	4'686.33 m
SUPERFICIE CAMINO INTERNO	5,937.34 m ²
SUPERFICIE CANAL DE DRENAJE	1,985.81 m ²

COORDENADAS CANAL		
PUNTOS	X UTM	Y UTM
A	298774.01	932122.67
B	298832.77	932111.10
C	298869.05	932096.34
D	298930.03	932045.29
E	298975.12	932009.65
F	299001.39	931984.86
G	299019.19	931963.70

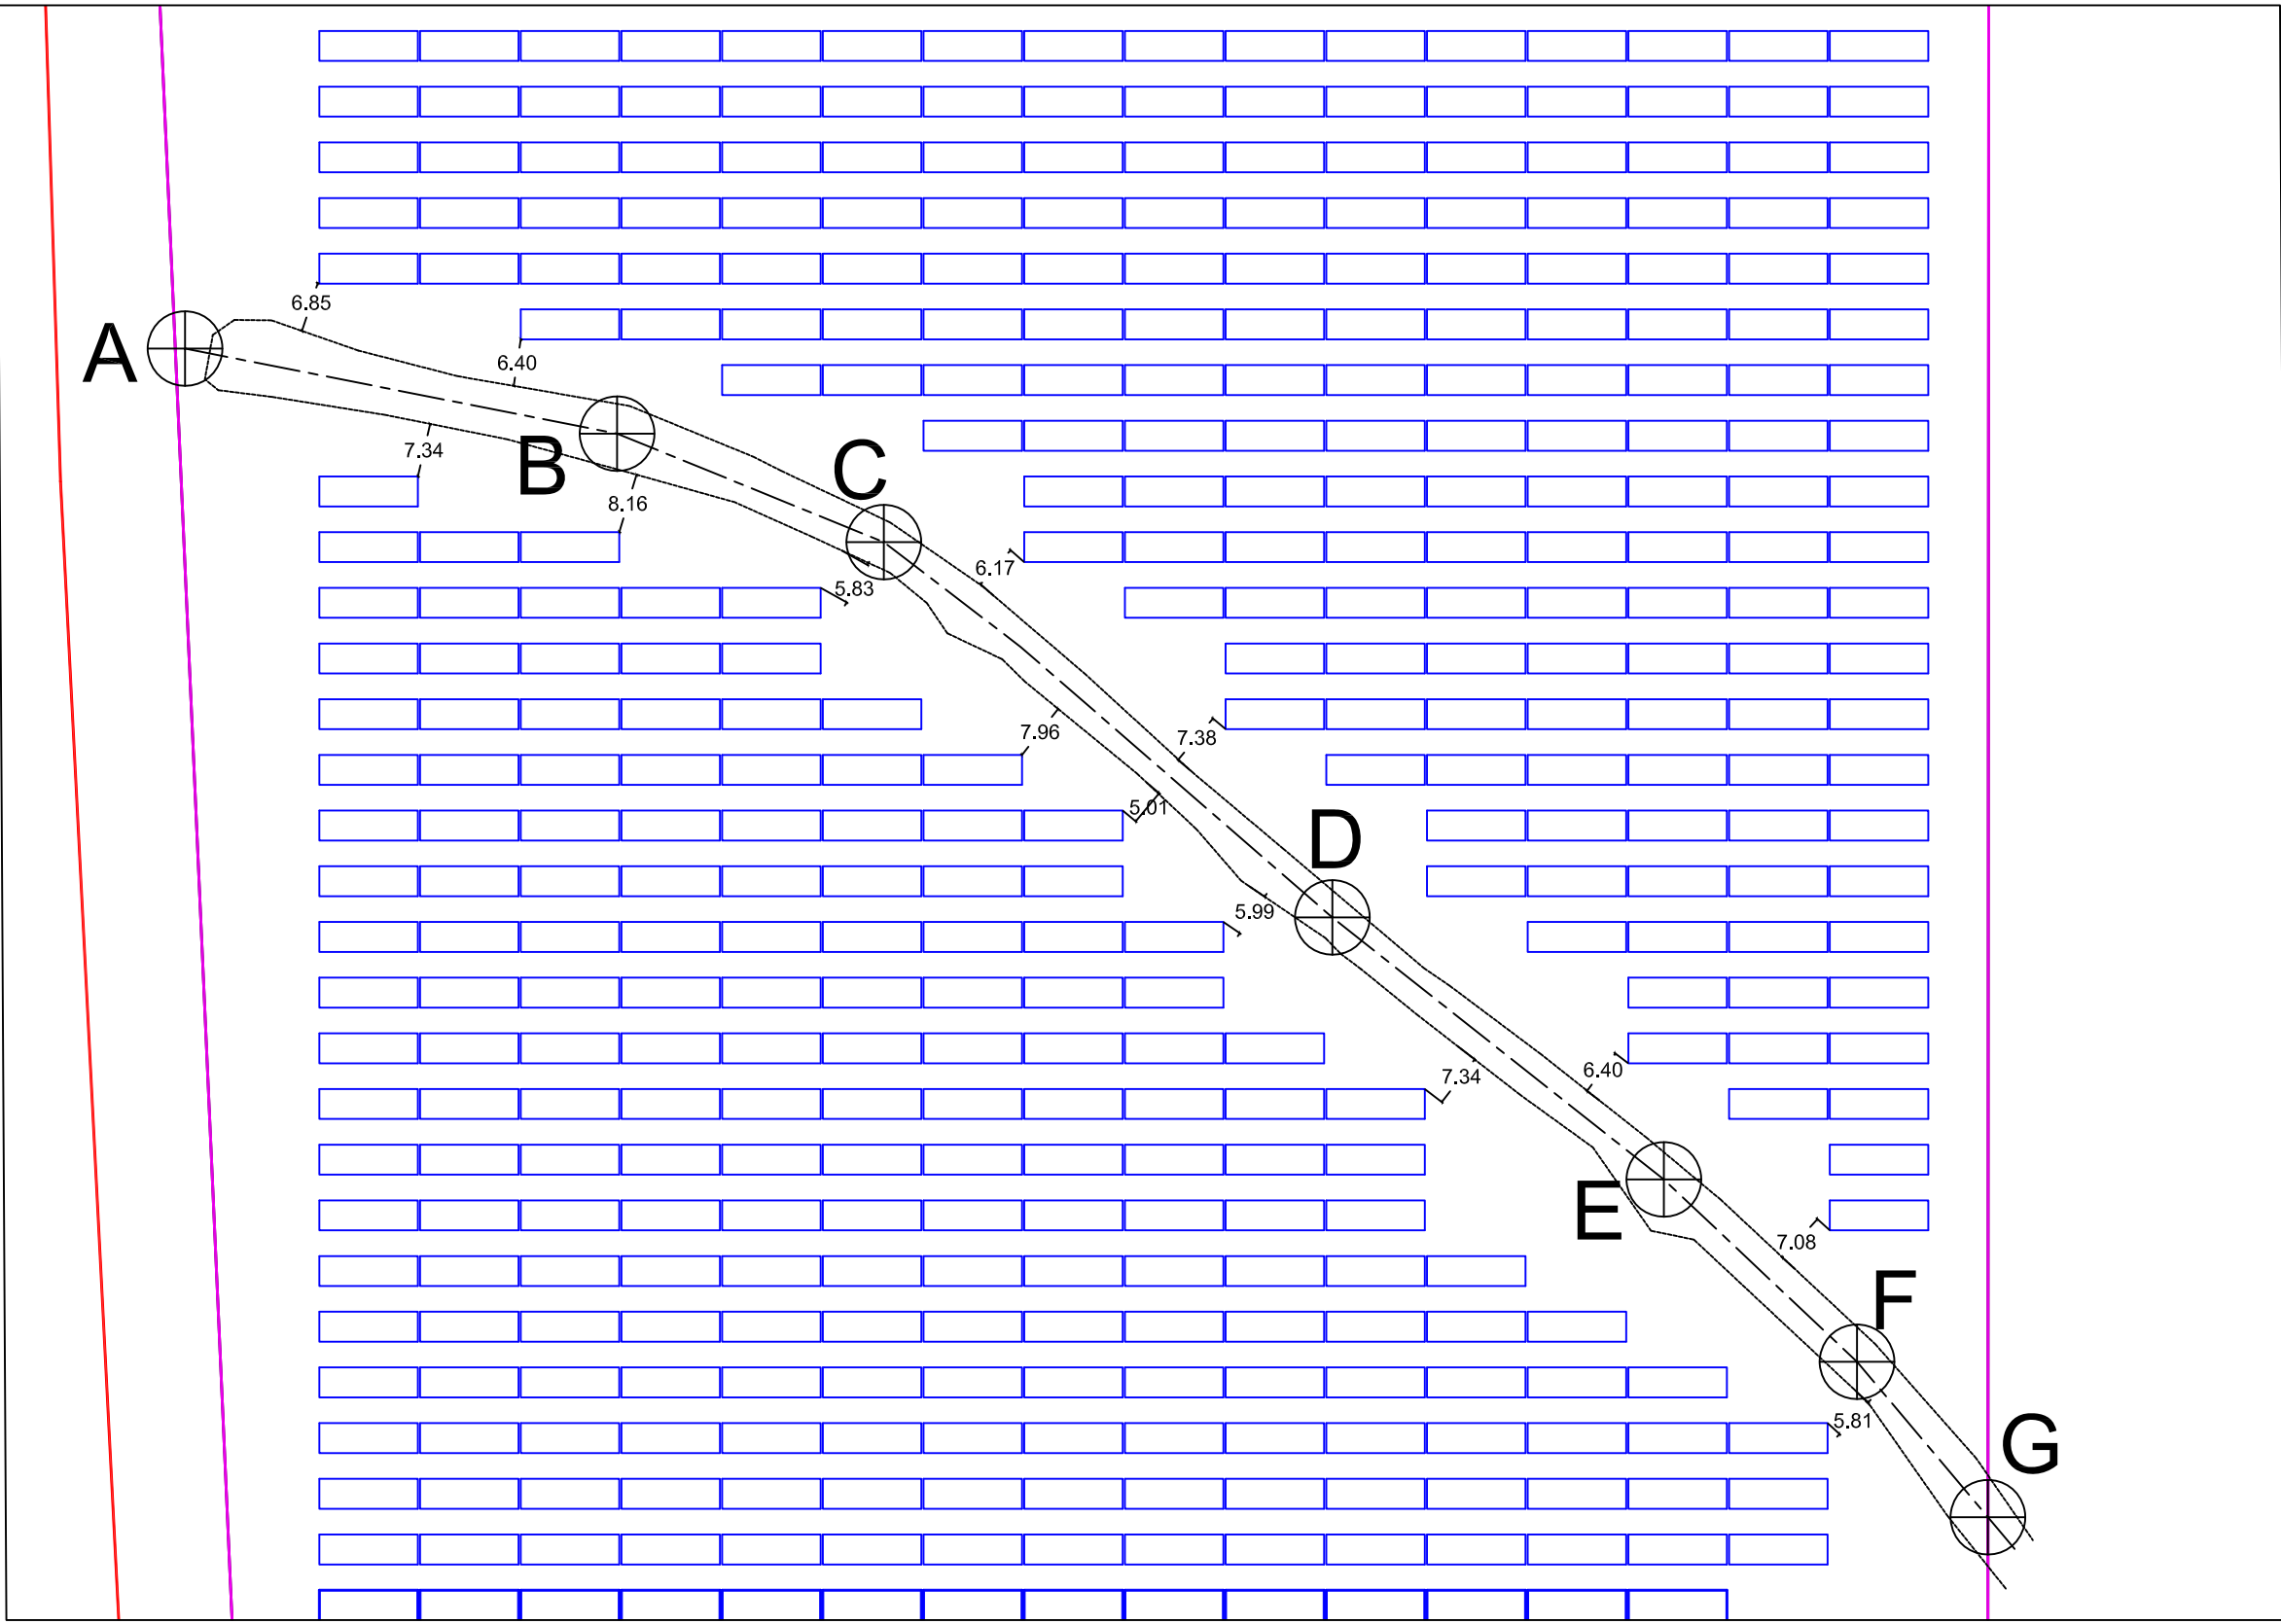

escala 1:1000

LEYENDA:

- PERIMETRO PARQUE FV
- LÍNEA EVACUACIÓN 34.5 kV - AEREA
- CERCA MALLA CICLONICA
- POSTES LÍNEA MT
- CONVERSION UNIT
- DELIVERY CABIN
- CAMINO INTERNO
- MESAS FV

Desarrollador e Ingeniería:

PROPIETARIO:

GENERADORA SOLAR EL PUERTO S.A.

PROYECTO:

BACO SOLAR

PLANO:

Layout Parque Solar

Provincia CHIRIQUI, Distrito BARU, Corregimiento PROGRESO, Localidad PROGRESO

C. INSTALADA

35 MW

CLAVE PLANO:

.....

ESCALA:

1:2500
1:1000

FECHA:

23/08/18

N° PLANO:

1

DATUM WGS'84, PROYECCIÓN UTM HUSO 17 HEMISFERIO NORTE