


LEYENDA DE CIELO RASO

PIEZA MAESTRA

CIELO RASO SUSPENDIDO Y ESTRUCTURA DE ALUMINIO ANODIZADO TIPO PESADA, LAMINAS DE 2'x2'x1/4" (FIBRA MINERAL GRADO HOSPITALARIO) ALTURA 2.65m.

CIELO RASO CON ESTRUCTURA ESMALTADA, CARRIOLAS GALV. 2'x4", LAMINAS DE 10'x12" COLOR @ ESCOGER POR INSPECTOR

PLANTA DE CIELO RASO  
CENTRO DE SALUD  
ESC. 1:75

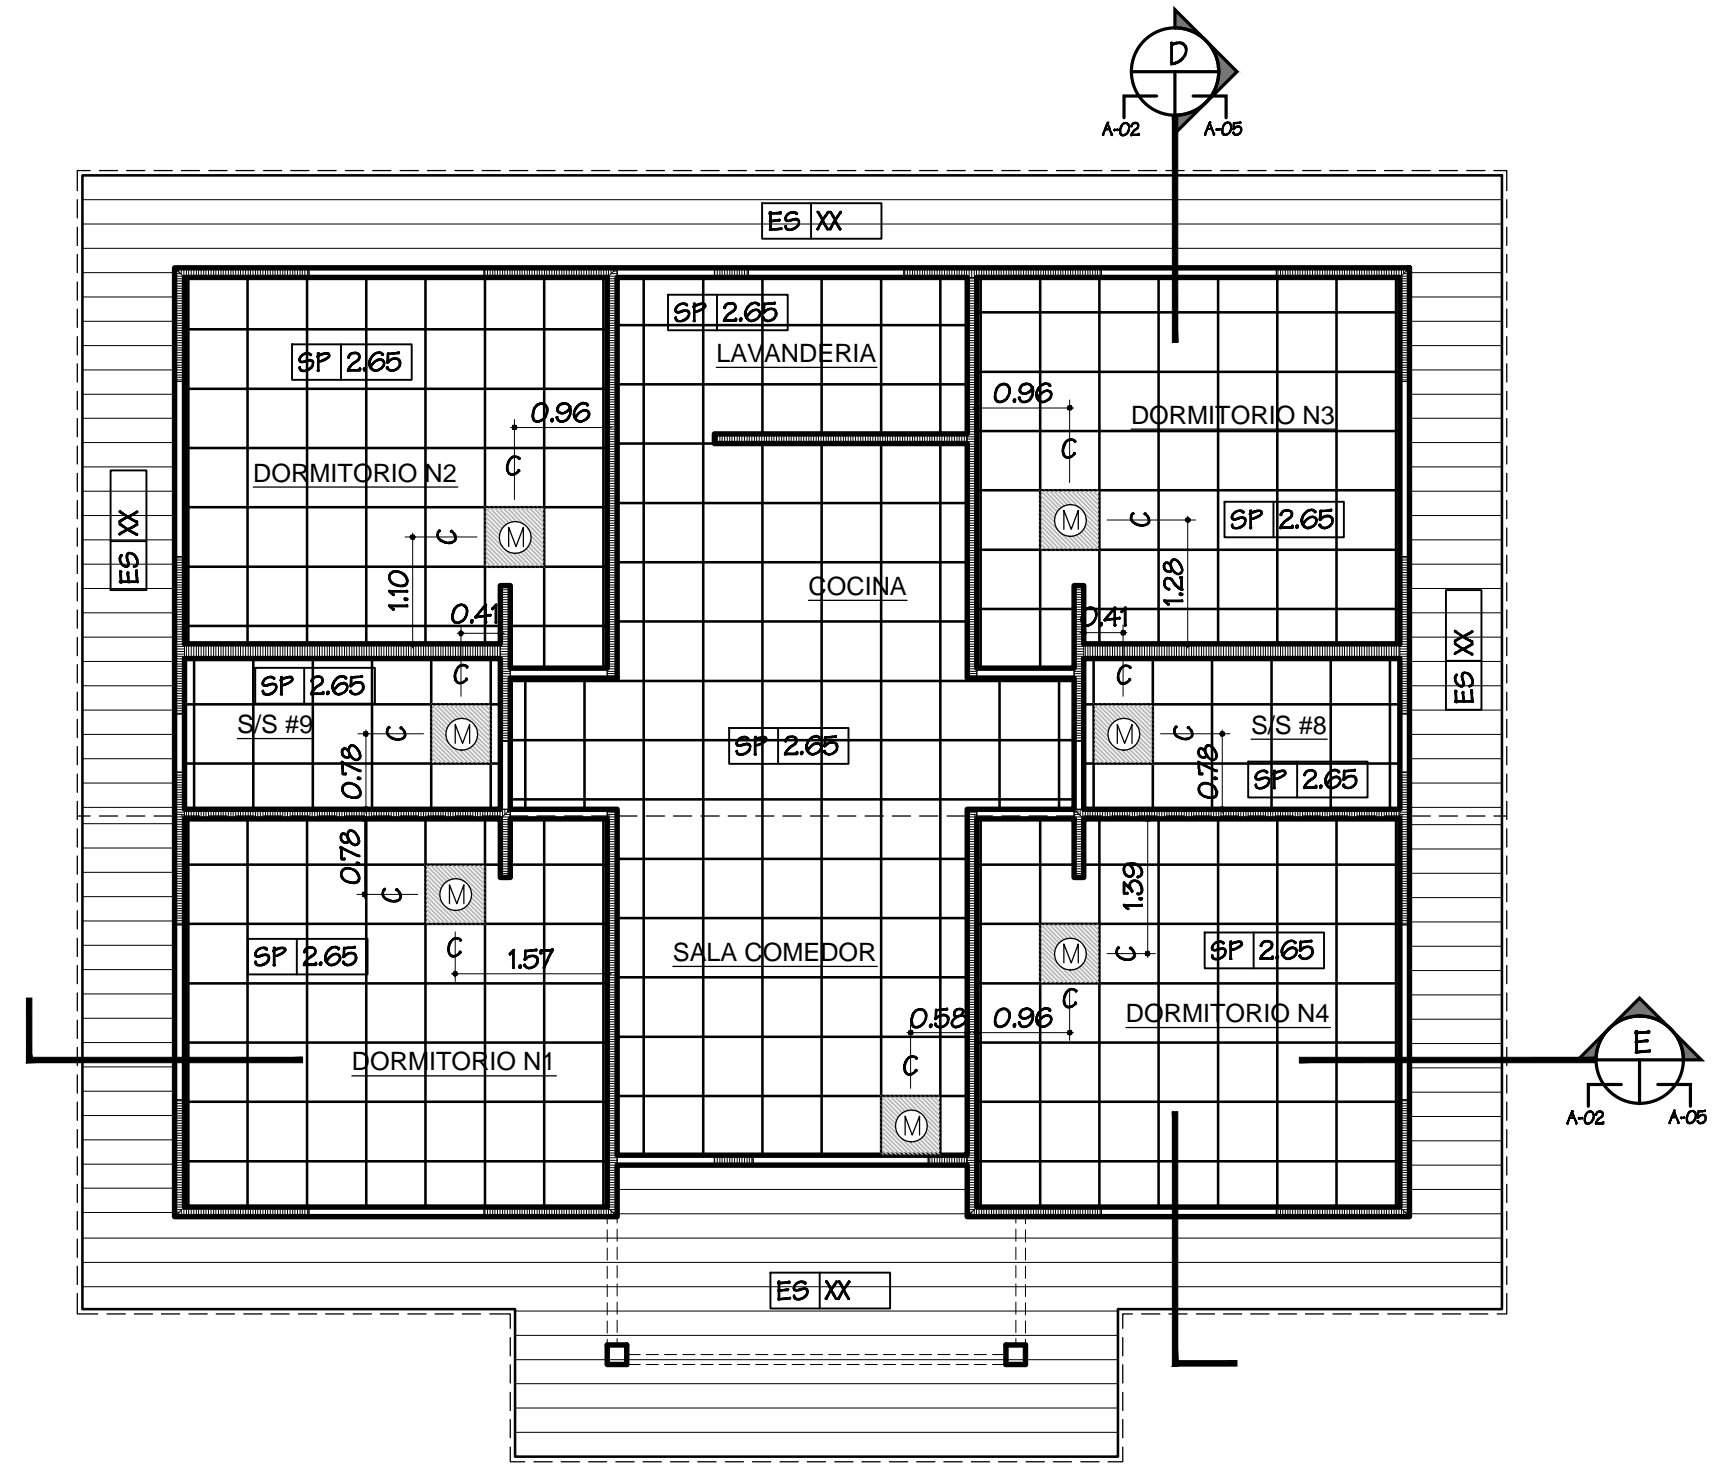

PLANTA DE CIELO RASO  
RESIDENCIA FUNCIONARIOS  
ESC. 1:75

CONTRATISTA: PROYECTOS Y CONSTRUCCIONES, S.A.

MINISTERIO DE GOBIERNO

PROYECTO DE APOYO PARA LA IMPLEMENTACIÓN DEL PLAN DE DESARROLLO DE LOS PUEBLOS INDÍGENAS DE PANAMÁ

ANTEPROYECTO

PROYECTO:  
CENTRO DE SALUD CERRO BANCO

COMARCA DE NGABE-BUGLE, DISTRITO DE BESIKO, CORREGIMIENTO DE SOLOY, REPÚBLICA DE PANAMÁ.

REPRESENTANTE LEGAL (MINISTERIO DE GOBIERNO)

JEFE DE LA SECCION O UNIDAD EJECUTORA

DIRECCION DE OBRAS Y CONSTRUCCIONES MUNICIPALES

ARQUITECTURA  
PROYCON

ING. CIVIL  
PROYCON

ING. ESTRUCTURAL  
PROYCON

ING. ELECTRICA  
PROYCON

PLOMERIA  
PROYCON

DIBUJO  
PROYCON

DESCRIPCION  
PLANTAS CIELO RASO

CODIGO

HOJA  
A-04

TOTAL  
9

FECHA  
04-07-2022

FECHA

REVISION  
DESCRIPCION

APROBADO