


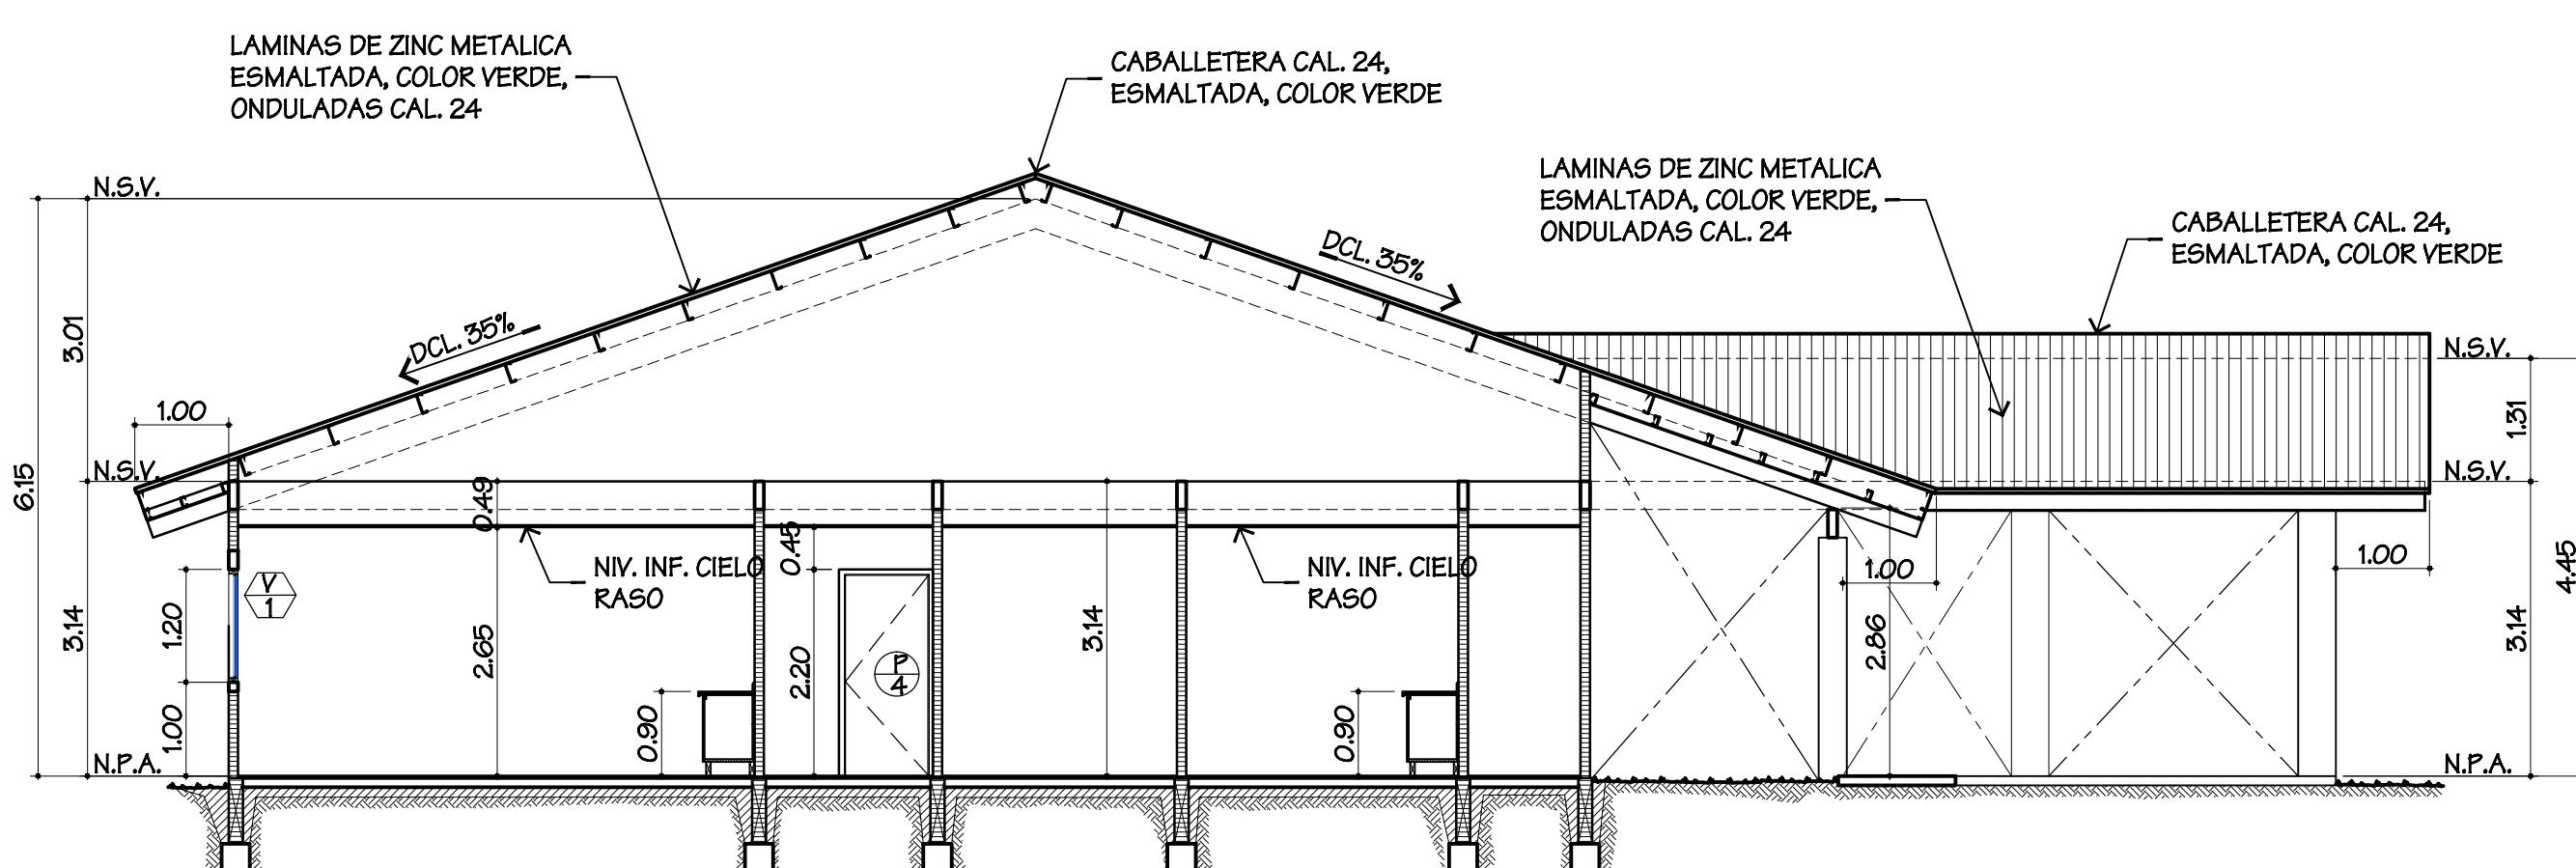

# SECCION


CENTRO DE SALUD

ESC. 1:75





**SECCION**  
CENTRO DE SALUD

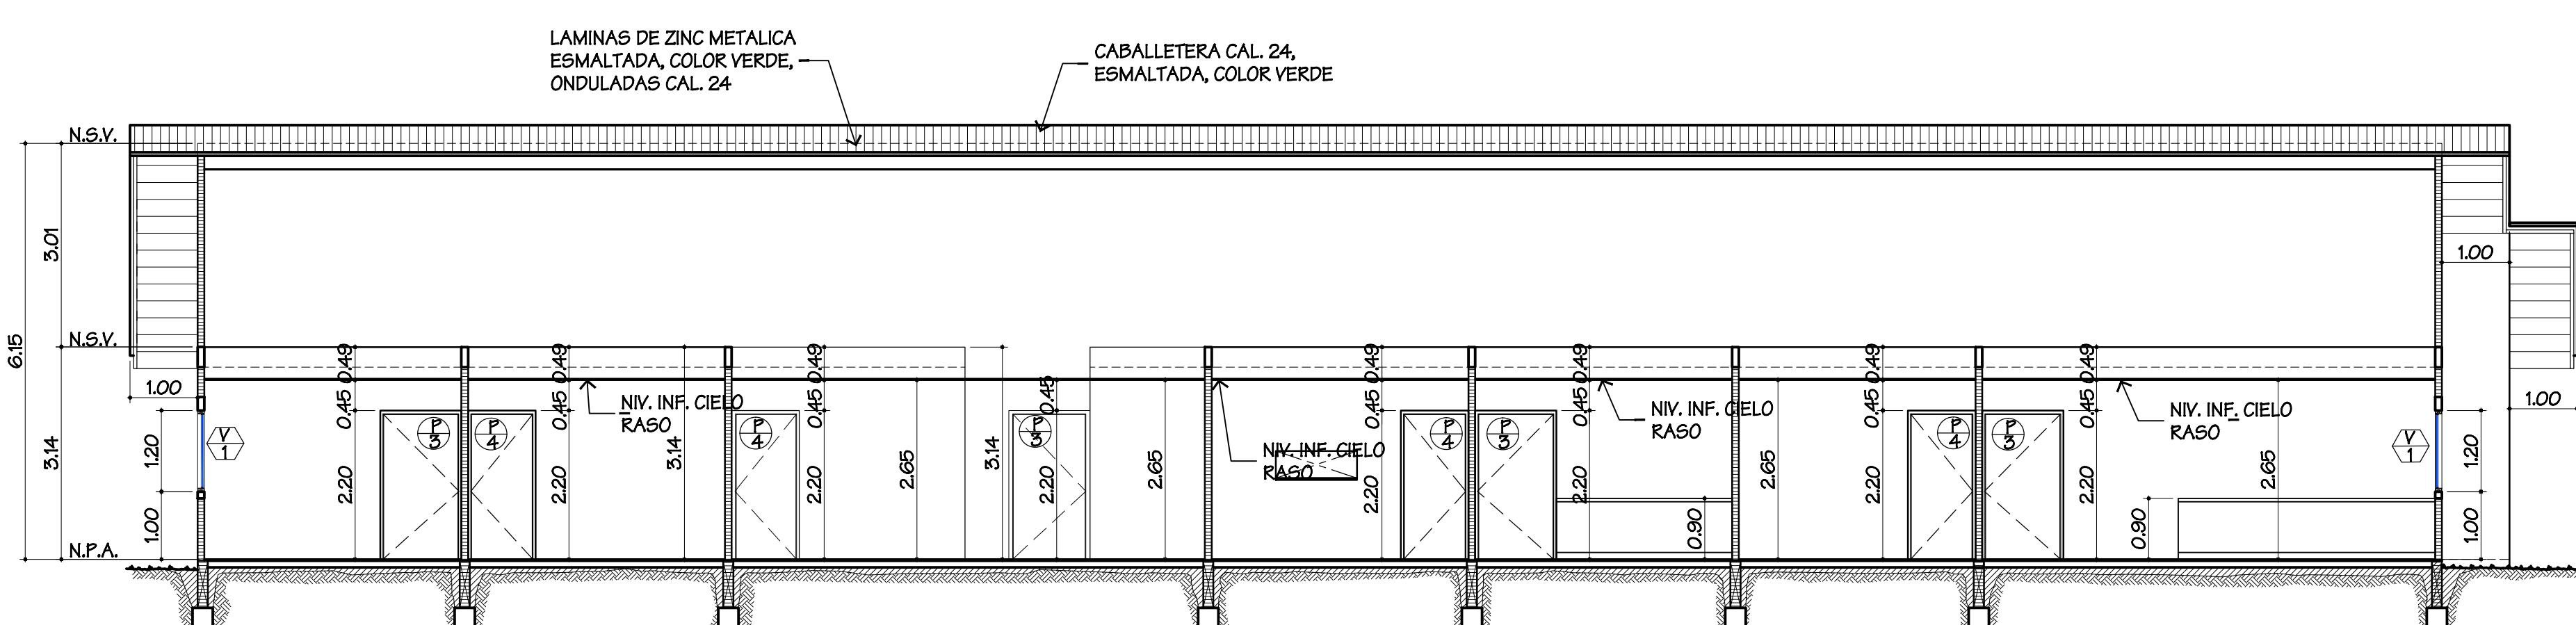


SECCIÓN  
CENTRO DE SALUD

## LEYENDA / ABREVIATURAS

N.S.V.	NIVEL SUPERIOR DE VIGA
N.P.A.	NIVEL DE PISO ACABADO

## **NOTA IMPORTANTE**

- COLOCAR COLUMNAS DE AMARRE EN PAREDES @ 3.00 m. DE DISTANCIA; LO MISMO EN ESQUINAS, INTERSECCIONES Y TERMINACIONES DE PAREDES. TAMBIEÑ COLOCAR VIGAS DE AMARRE EN PAREDES @ CADA 3.00 m. DE ALTO O SEGUN SE INDIQUE EN SECCIONES.

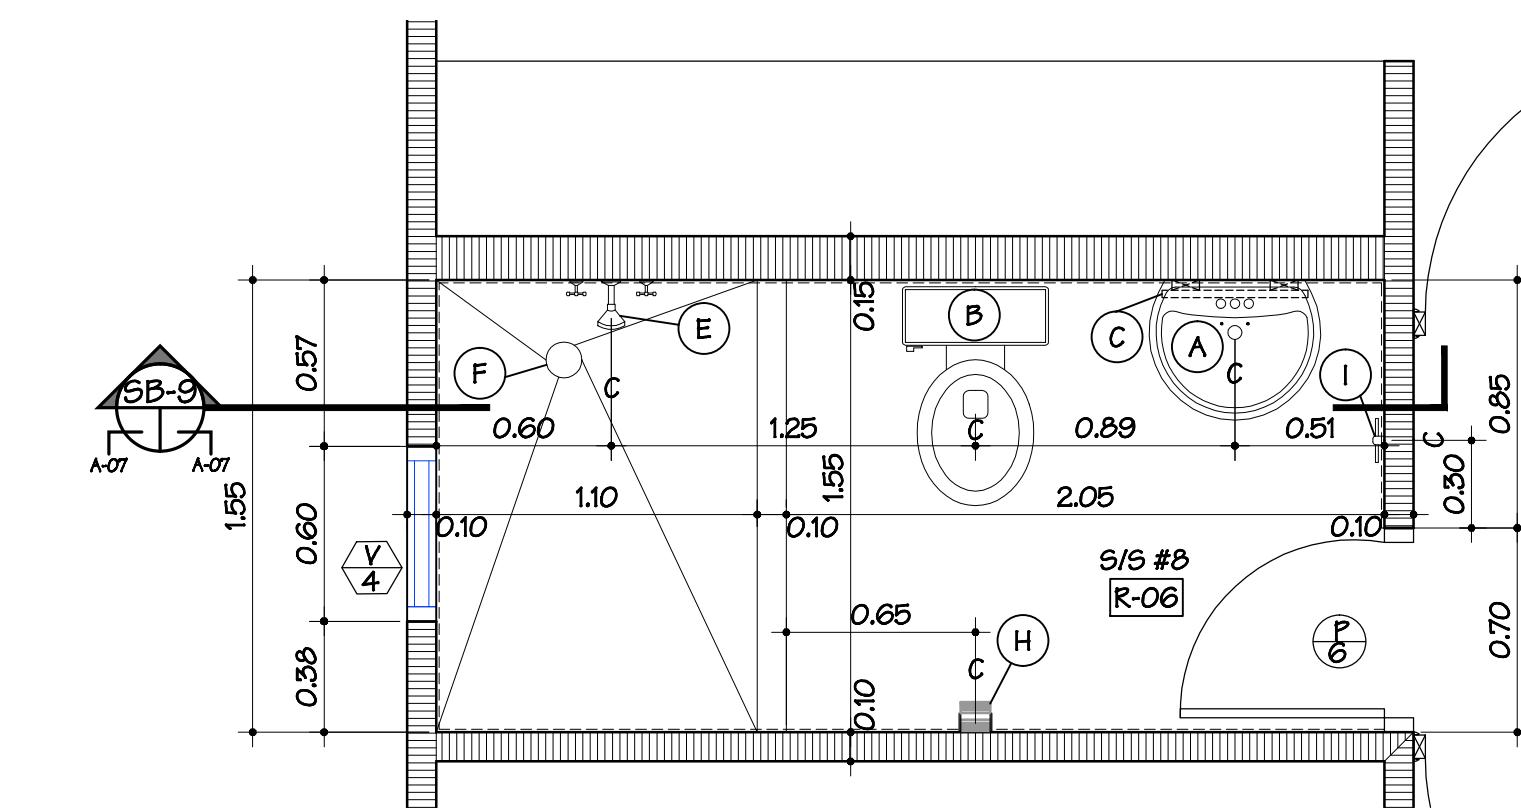




# AB-6 AMPLIACION DE BAÑO

RESIDENCIA FUNCIONARIOS

ESC. 1:25

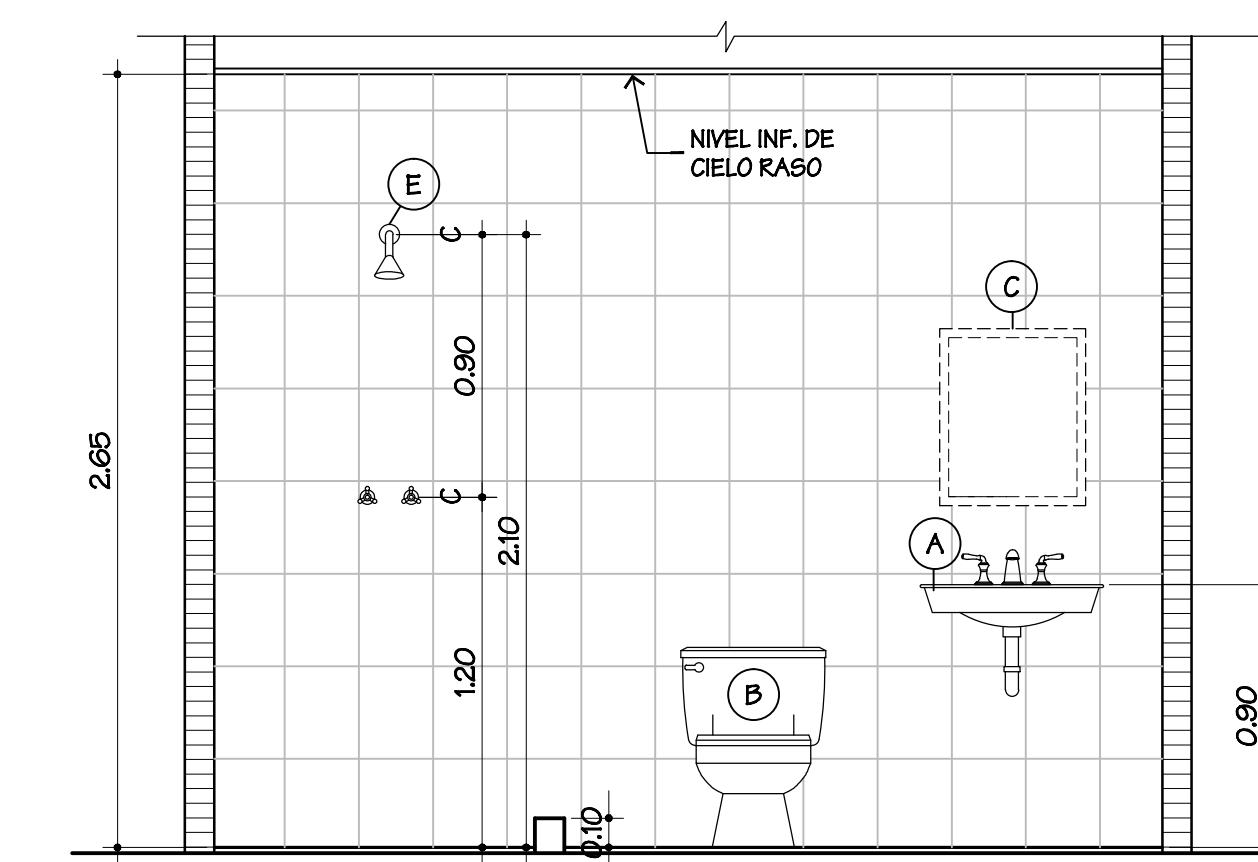




# SECCION DE BAÑO

CENTRO DE SALUD

ESC. 1:2

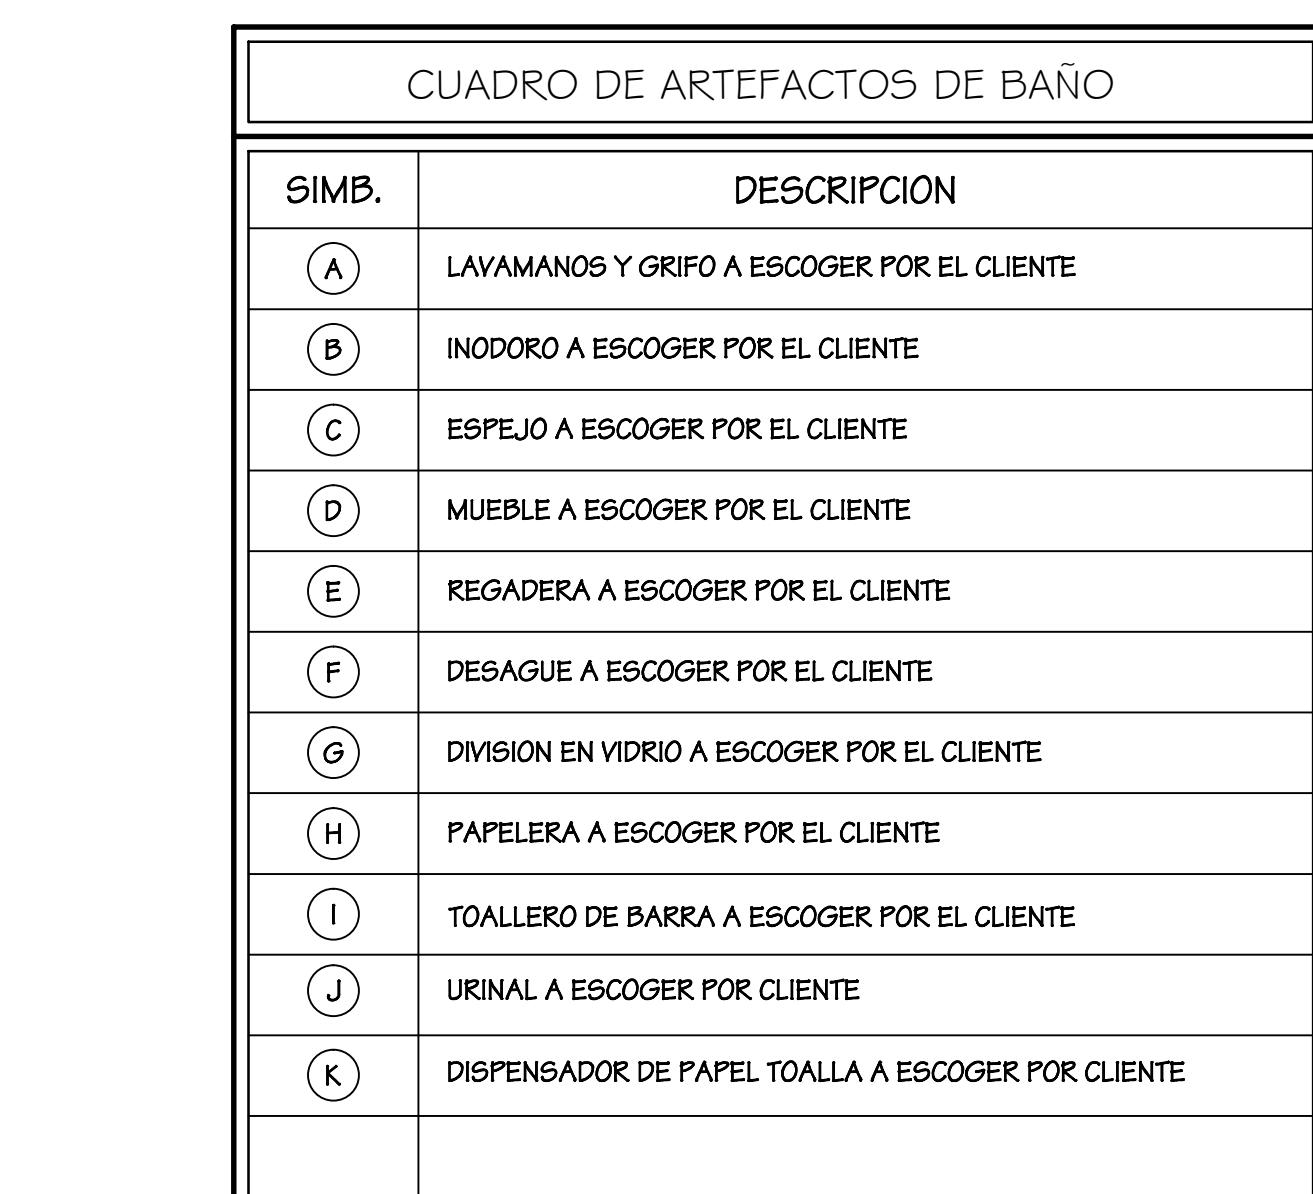

CONTRATISTA: PROYECTOS Y CONSTRUCCIONES, S.A.		 <b>PROYCON</b> INGENIEROS CONTRATESTAS	
			
 <b>REPÚBLICA DE PANAMÁ</b> <small>GOBIERNO NACIONAL</small>		<b>MINISTERIO DE GOBIERNO</b>	
<p>PROYECTO DE APOYO PARA LA IMPLEMENTACIÓN DEL PLAN DE DESARROLLO DE LOS PUEBLOS INDÍGENAS DE PANAMÁ</p>			
<p style="text-align: center;"><b>ANTEPROYECTO</b></p>			
<p><b>PROYECTO:</b>  <b>CENTRO DE SALUD CERRO BANCO</b></p>			
<p><b>COMARCA DE NGÄBE-BUGLÉ, DISTRITO DE BESIKÓ,          CORREGIMIENTO DE SOLOY, REPÚBLICA DE PANAMÁ.</b></p>			
<p><b>REPRESENTANTE LEGAL (MINISTERIO DE GOBIERNO)</b></p>			
<p><b>JEFE DE LA SECCIÓN O UNIDAD EJECUTORA</b></p>			
<p><b>DIRECCIÓN DE OBRAS Y CONSTRUCCIONES MUNICIPALES</b></p>			
ARQUITECTURA PROYCOM	ING. CIVIL PROYCOM	ING. ESTRUCTURAL PROYCOM	
ING. ELECTRICA PROYCOM	PLOMERIA PROYCOM	DIBUJO PROYCOM	
<p><b>DESCRIPCION</b>  <b>SECCIONES CENTRO DE SALUD</b></p>			
CODIGO	HOJA	TOTAL	FECHA
	A-07	9	04-07-2022
<p><b>REVISION</b>  <b>FECHA</b></p>		<p><b>APROBADO</b>  <b>DESCRIPCION</b></p>	