




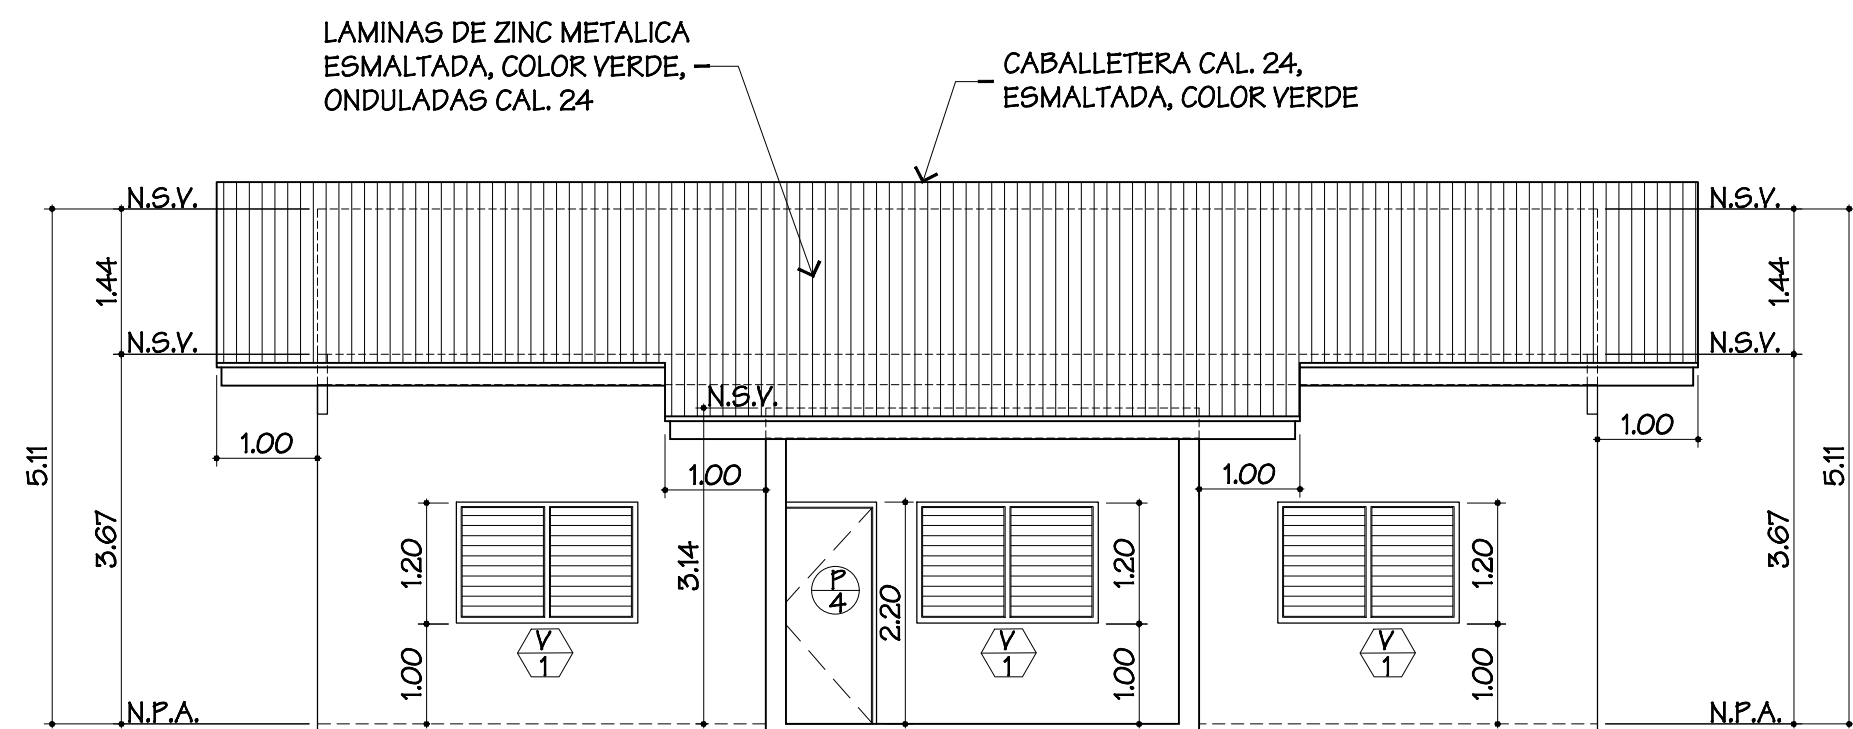


ELEVACION FRONTAL
RESIDENCIA FUNCIONARIOS
ESC. 1:75

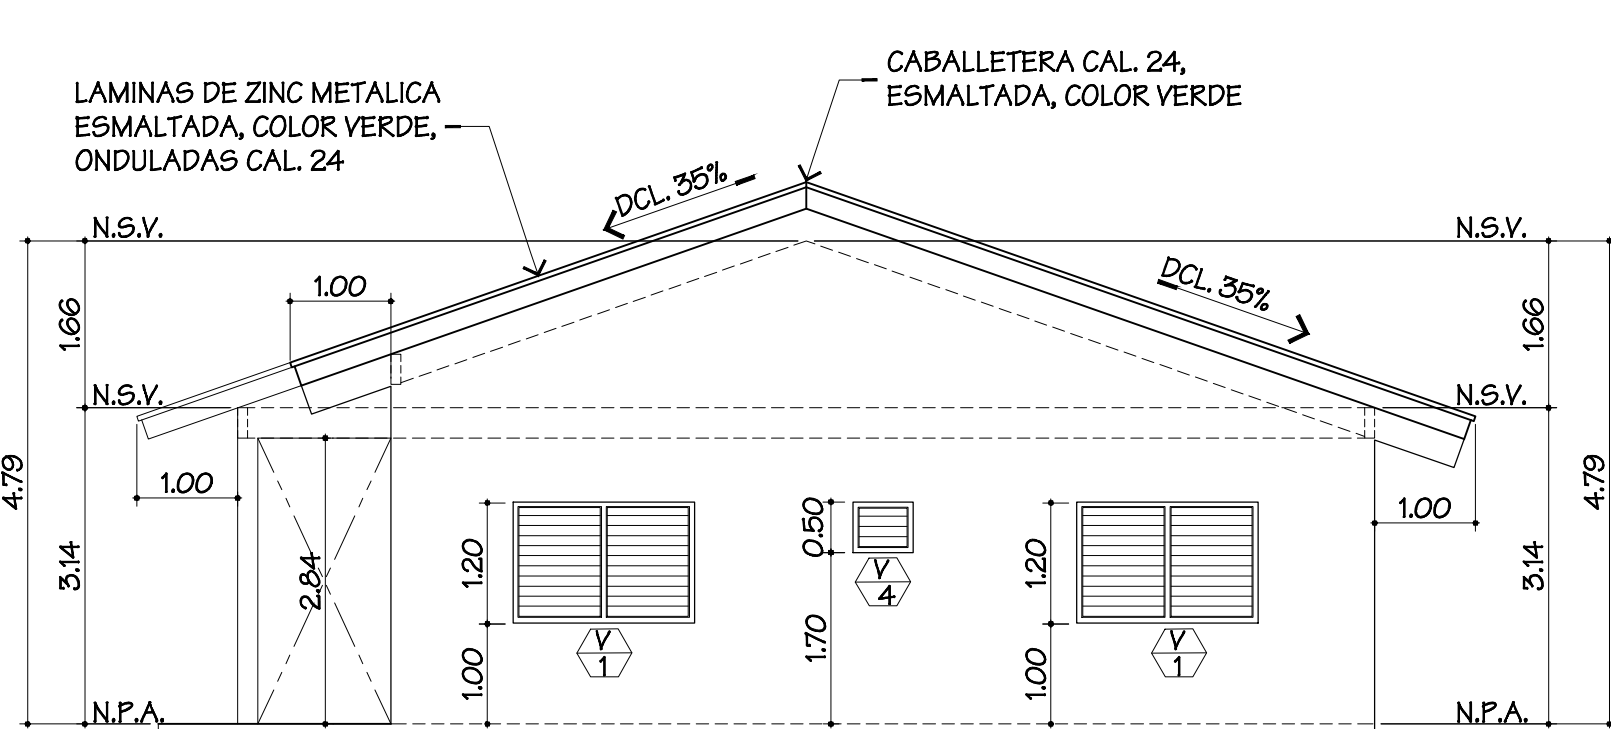


ELEVACION LATERAL DERECHA
RESIDENCIA FUNCIONARIOS
ESC. 1:75

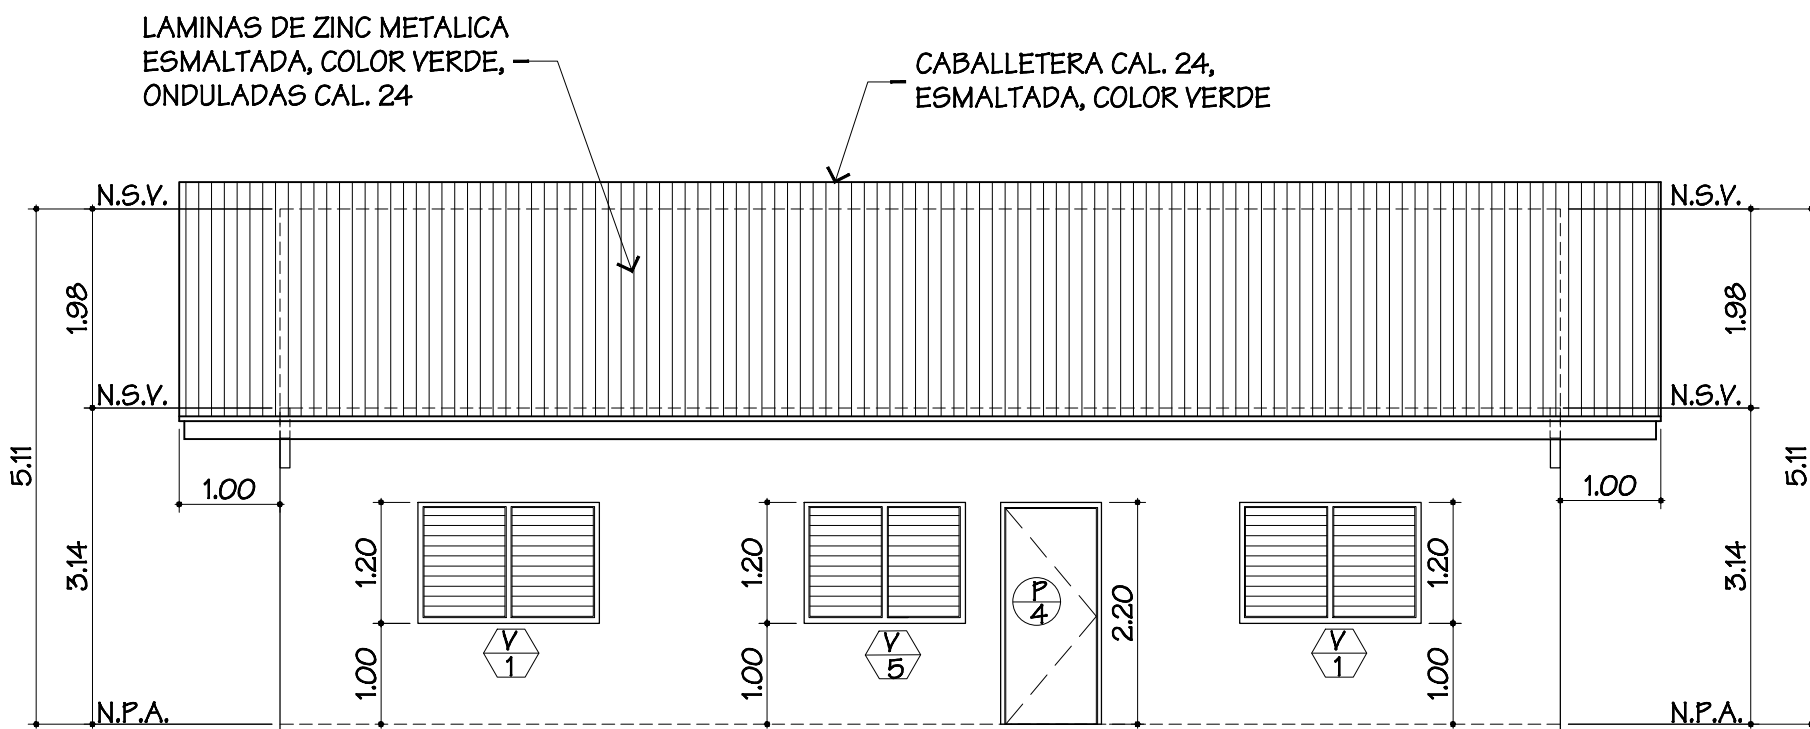


ELEVACION POSTERIOR
RESIDENCIA FUNCIONARIOS
ESC. 1:75

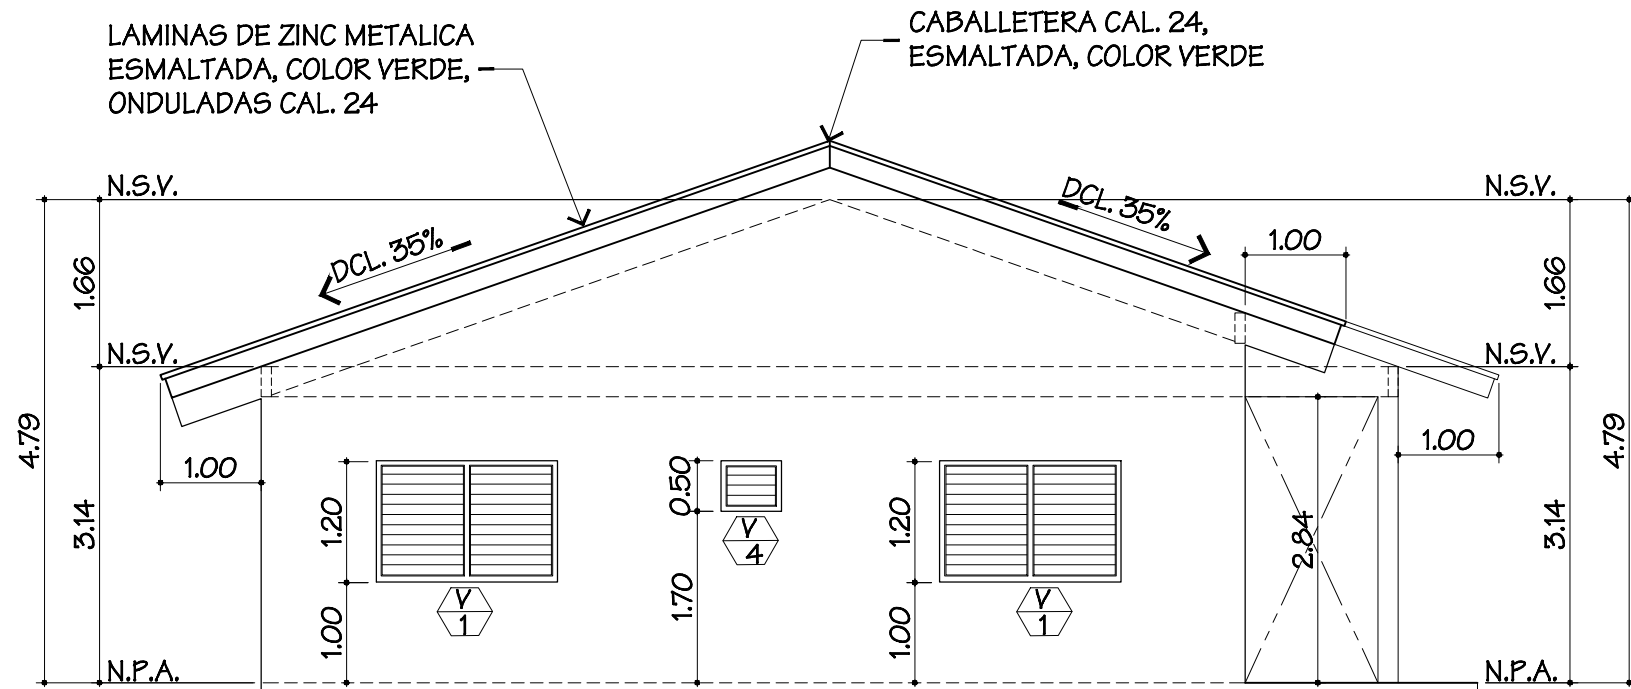


ELEVACION LATERAL IZQUIERDA
RESIDENCIA FUNCIONARIOS
ESC. 1:75

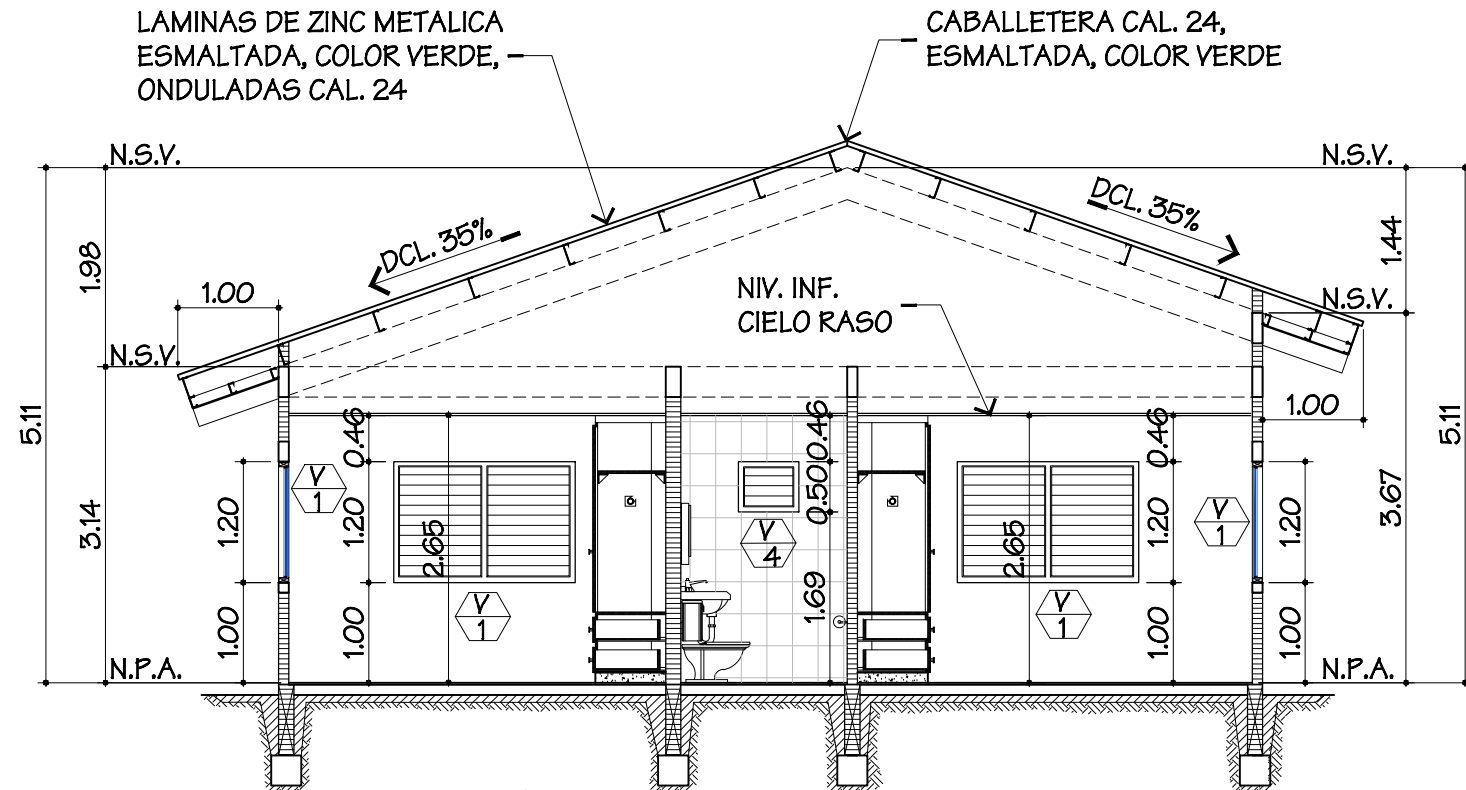

SECCION D
RESIDENCIA FUNCIONARIOS
ESC. 1:75

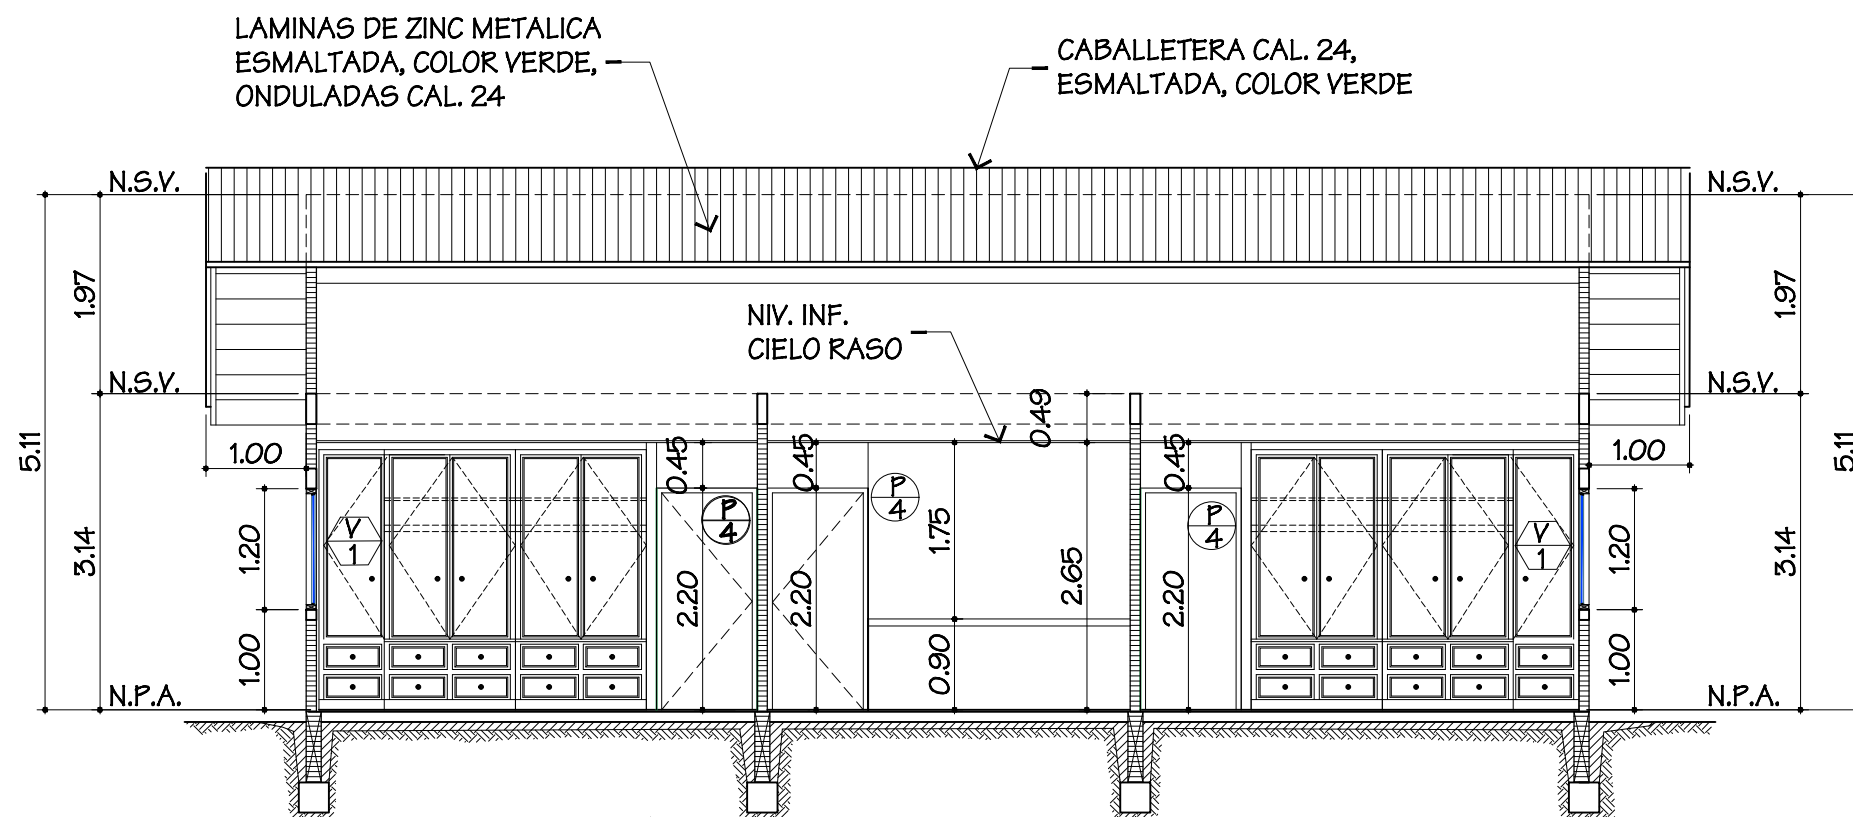


SECCION E
RESIDENCIA FUNCIONARIOS
ESC. 1:75

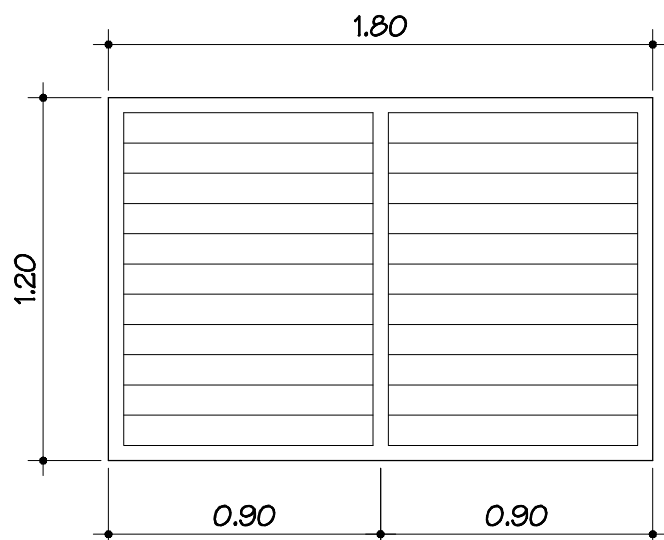


VENTANA TIPO PERSIANA CON PALETAS DE VIDRIO CORRUGADO, CON DOBLE OPERADOR POR PAÑO + MALLA METALICA CONTRA INSECTO. VERJAS DE ACERO TUBULAR DE 1"x1/2" @ 0.15m C.A.C. COLOR NEGRO ANTICORROSIVO, ACABADO UNIFORME.

VENTANA 1
ESC. 1:25

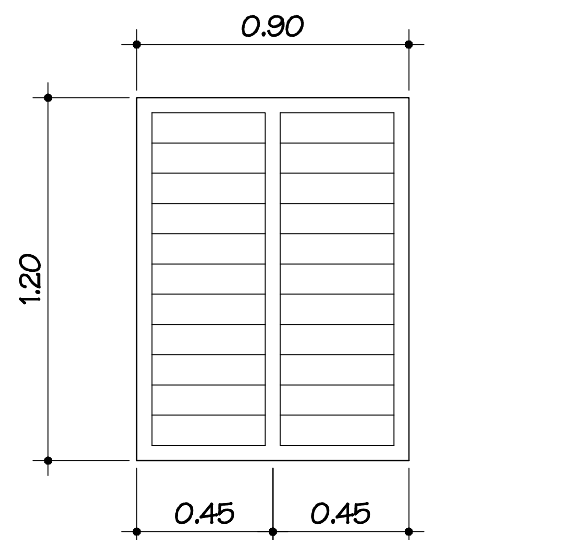


VENTANA TIPO PERSIANA CON PALETAS DE VIDRIO CORRUGADO, CON DOBLE OPERADOR POR PAÑO + MALLA METALICA CONTRA INSECTO. VERJAS DE ACERO TUBULAR DE 1"x1/2" @ 0.15m C.A.C. COLOR NEGRO ANTICORROSIVO, ACABADO UNIFORME.


VENTANA 2
ESC. 1:25

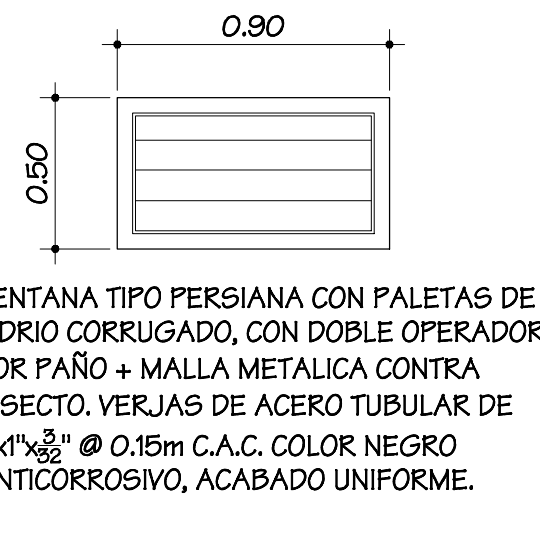

VENTANA 3
ESC. 1:25

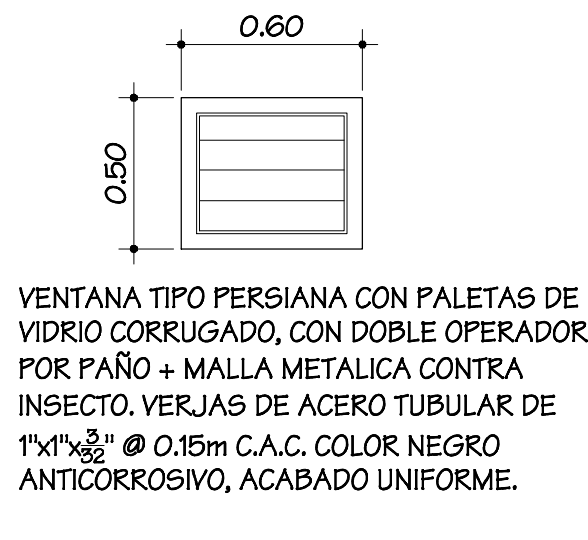

VENTANA 4
ESC. 1:25

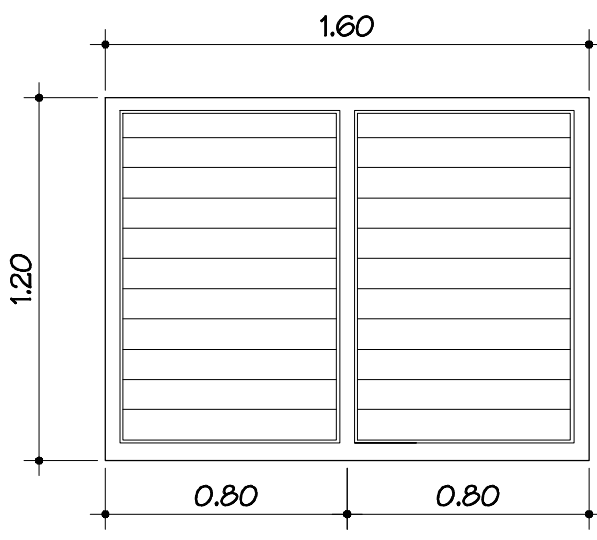

VENTANA TIPO PERSIANA CON PALETAS DE VIDRIO CORRUGADO, CON DOBLE OPERADOR POR PAÑO + MALLA METALICA CONTRA INSECTO. VERJAS DE ACERO TUBULAR DE 1"x1/2" @ 0.15m C.A.C. COLOR NEGRO ANTICORROSIVO, ACABADO UNIFORME.


VENTANA 5
ESC. 1:25

LEYENDA / ABREVIATURAS

N.S.V.	NIVEL SUPERIOR DE VIGA
N.P.A.	NIVEL DE PISO ACABADO


NOTA IMPORTANTE

- COLOCAR COLUMNAS DE AMARRE EN PAREDES @ 3.00 m. DE DISTANCIA; LO MISMO EN ESQUINAS, INTERSECCIONES Y TERMINACIONES DE PAREDES. TAMBIEN COLOCAR VIGAS DE AMARRE EN PAREDES @ CADA 3.00 m. DE ALTO O SEGUN SE INDIQUE EN SECCIONES.

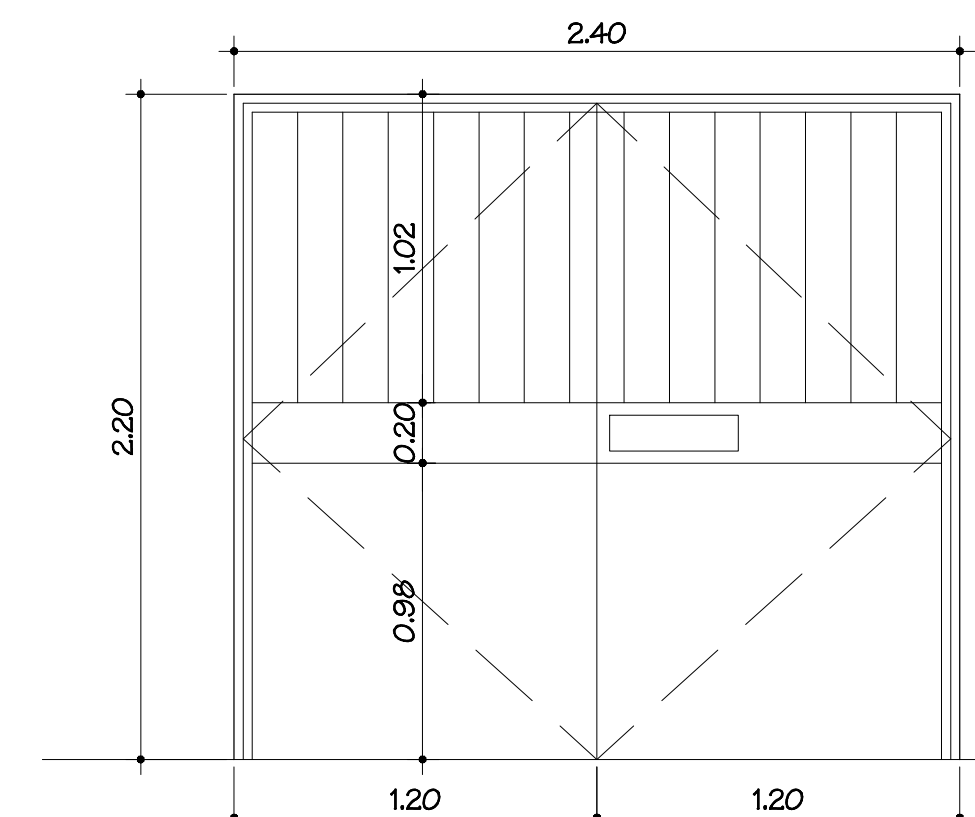


PUERTA DOBLE HOJA DE ACERO TUBULAR DE 1"x1/2" CON LAMINA LISA DE ACERO CAL. 24 + CERRADURA FABRICANTE + LLAVE BISAGRAS DE PISO PIVOTE + PUERTA DE HIERRO TUBULAR DE 1"x1/2" @ 0.15m C.A.C. + CERRADURA YALE TRES VUELTAS MANO DE TIGRE

PUERTA 1
ESC. 1:25

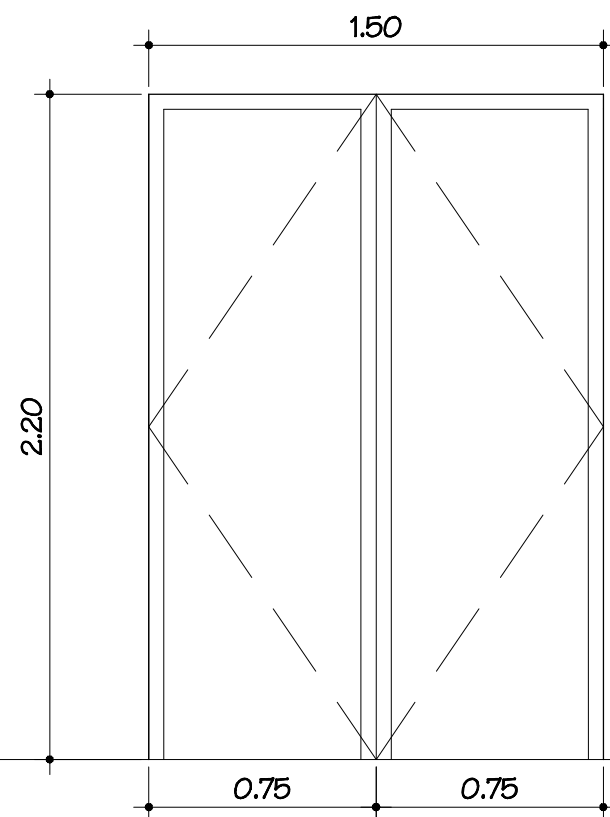


PUERTA DE MADERA COMPLETA (CON MARCO) SOLIDA O SEMI SOLIDA DE INGENIERIA (PESADA) CURADA Y SELLADA, ACABADO BRILLANTE (CERRADURA DE CALIDAD PARA TRABAJO PESADO) CON 3 BISAGRAS POR UNIDAD + BRAZO METALICO

PUERTA 2
ESC. 1:25

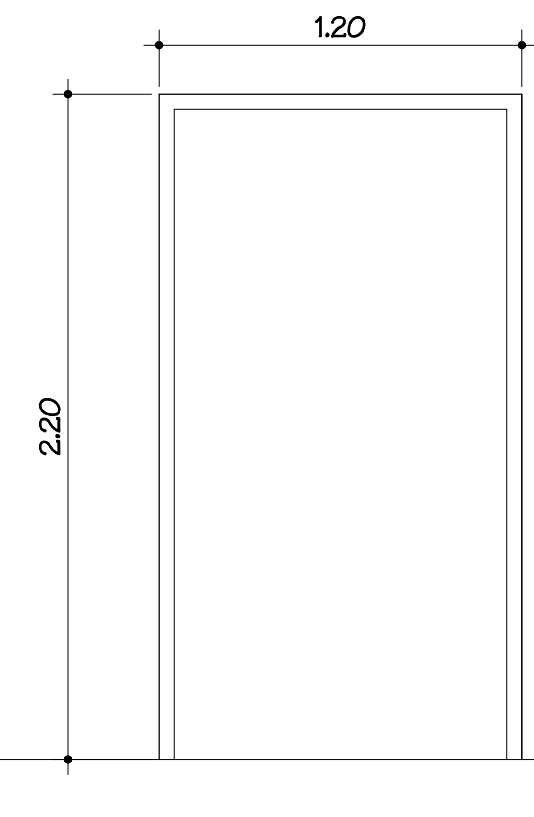


PUERTA DE MADERA COMPLETA (CON MARCO) SOLIDA O SEMI SOLIDA DE INGENIERIA (PESADA) CURADA Y SELLADA, ACABADO BRILLANTE (CERRADURA DE CALIDAD PARA TRABAJO PESADO) CON 3 BISAGRAS POR UNIDAD + BRAZO METALICO

PUERTA 3
ESC. 1:25

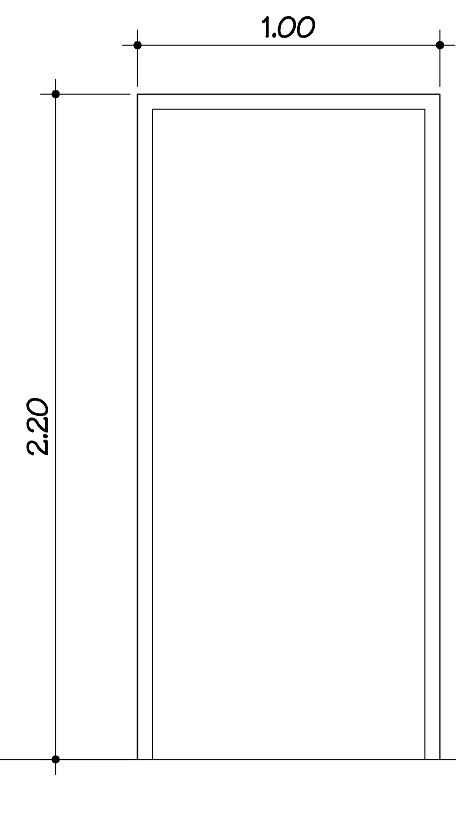


PUERTA DE MADERA COMPLETA (CON MARCO) SOLIDA O SEMI SOLIDA DE INGENIERIA (PESADA) CURADA Y SELLADA, ACABADO BRILLANTE (CERRADURA DE CALIDAD PARA TRABAJO PESADO) CON 3 BISAGRAS POR UNIDAD + BRAZO METALICO

PUERTA 4
ESC. 1:25

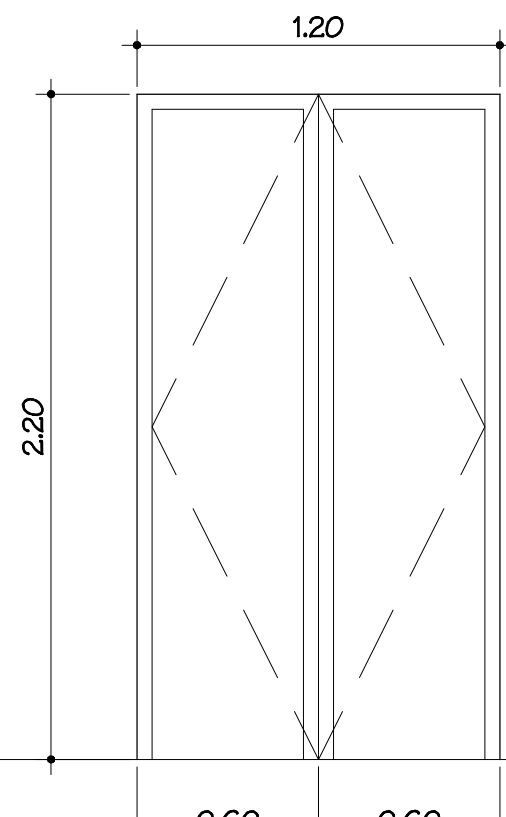

PUERTA DE MADERA COMPLETA (CON MARCO) SOLIDA O SEMI SOLIDA DE INGENIERIA (PESADA) CURADA Y SELLADA, ACABADO BRILLANTE (CERRADURA DE CALIDAD PARA TRABAJO PESADO) CON 3 BISAGRAS POR UNIDAD + BRAZO METALICO

PUERTA 5
ESC. 1:25

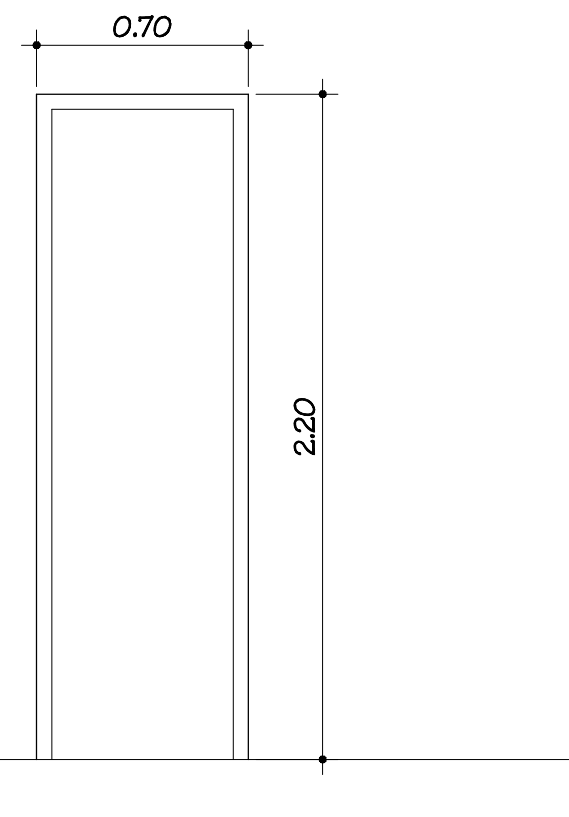

PUERTA DE MADERA COMPLETA (CON MARCO) SOLIDA O SEMI SOLIDA DE INGENIERIA (PESADA) CURADA Y SELLADA, ACABADO BRILLANTE (CERRADURA DE CALIDAD PARA TRABAJO PESADO) CON 3 BISAGRAS POR UNIDAD + BRAZO METALICO

PUERTA 6
ESC. 1:25



PROYECTO DE APOYO PARA LA IMPLEMENTACIÓN DEL PLAN DE DESARROLLO DE LOS PUEBLOS INDÍGENAS DE PANAMÁ

ANTEPROYECTO
PROYECTO:
CENTRO DE SALUD CERRO BANCO
COMARCA DE NGABÉ-BUGLÉ, DISTRITO DE BESIKÓ,
CORREGIMIENTO DE SOLOY, REPÚBLICA DE PANAMÁ.

REPRESENTANTE LEGAL (MINISTERIO DE GOBIERNO)

JEFE DE LA SECCION O UNIDAD EJECUTORA

DIRECCION DE OBRAS Y CONSTRUCCIONES MUNICIPALES

ARQUITECTURA	ING. CIVIL	ING. ESTRUCTURAL
ING. ELECTRICA	PLOMERIA	DIBUJO

DESCRIPCION
ELEVACIONES Y SECCIONES

CODIGO	HOJA	TOTAL	FECHA
	A-08	9	
FECHA	REVISION	DESCRIPCION	APROBADO