


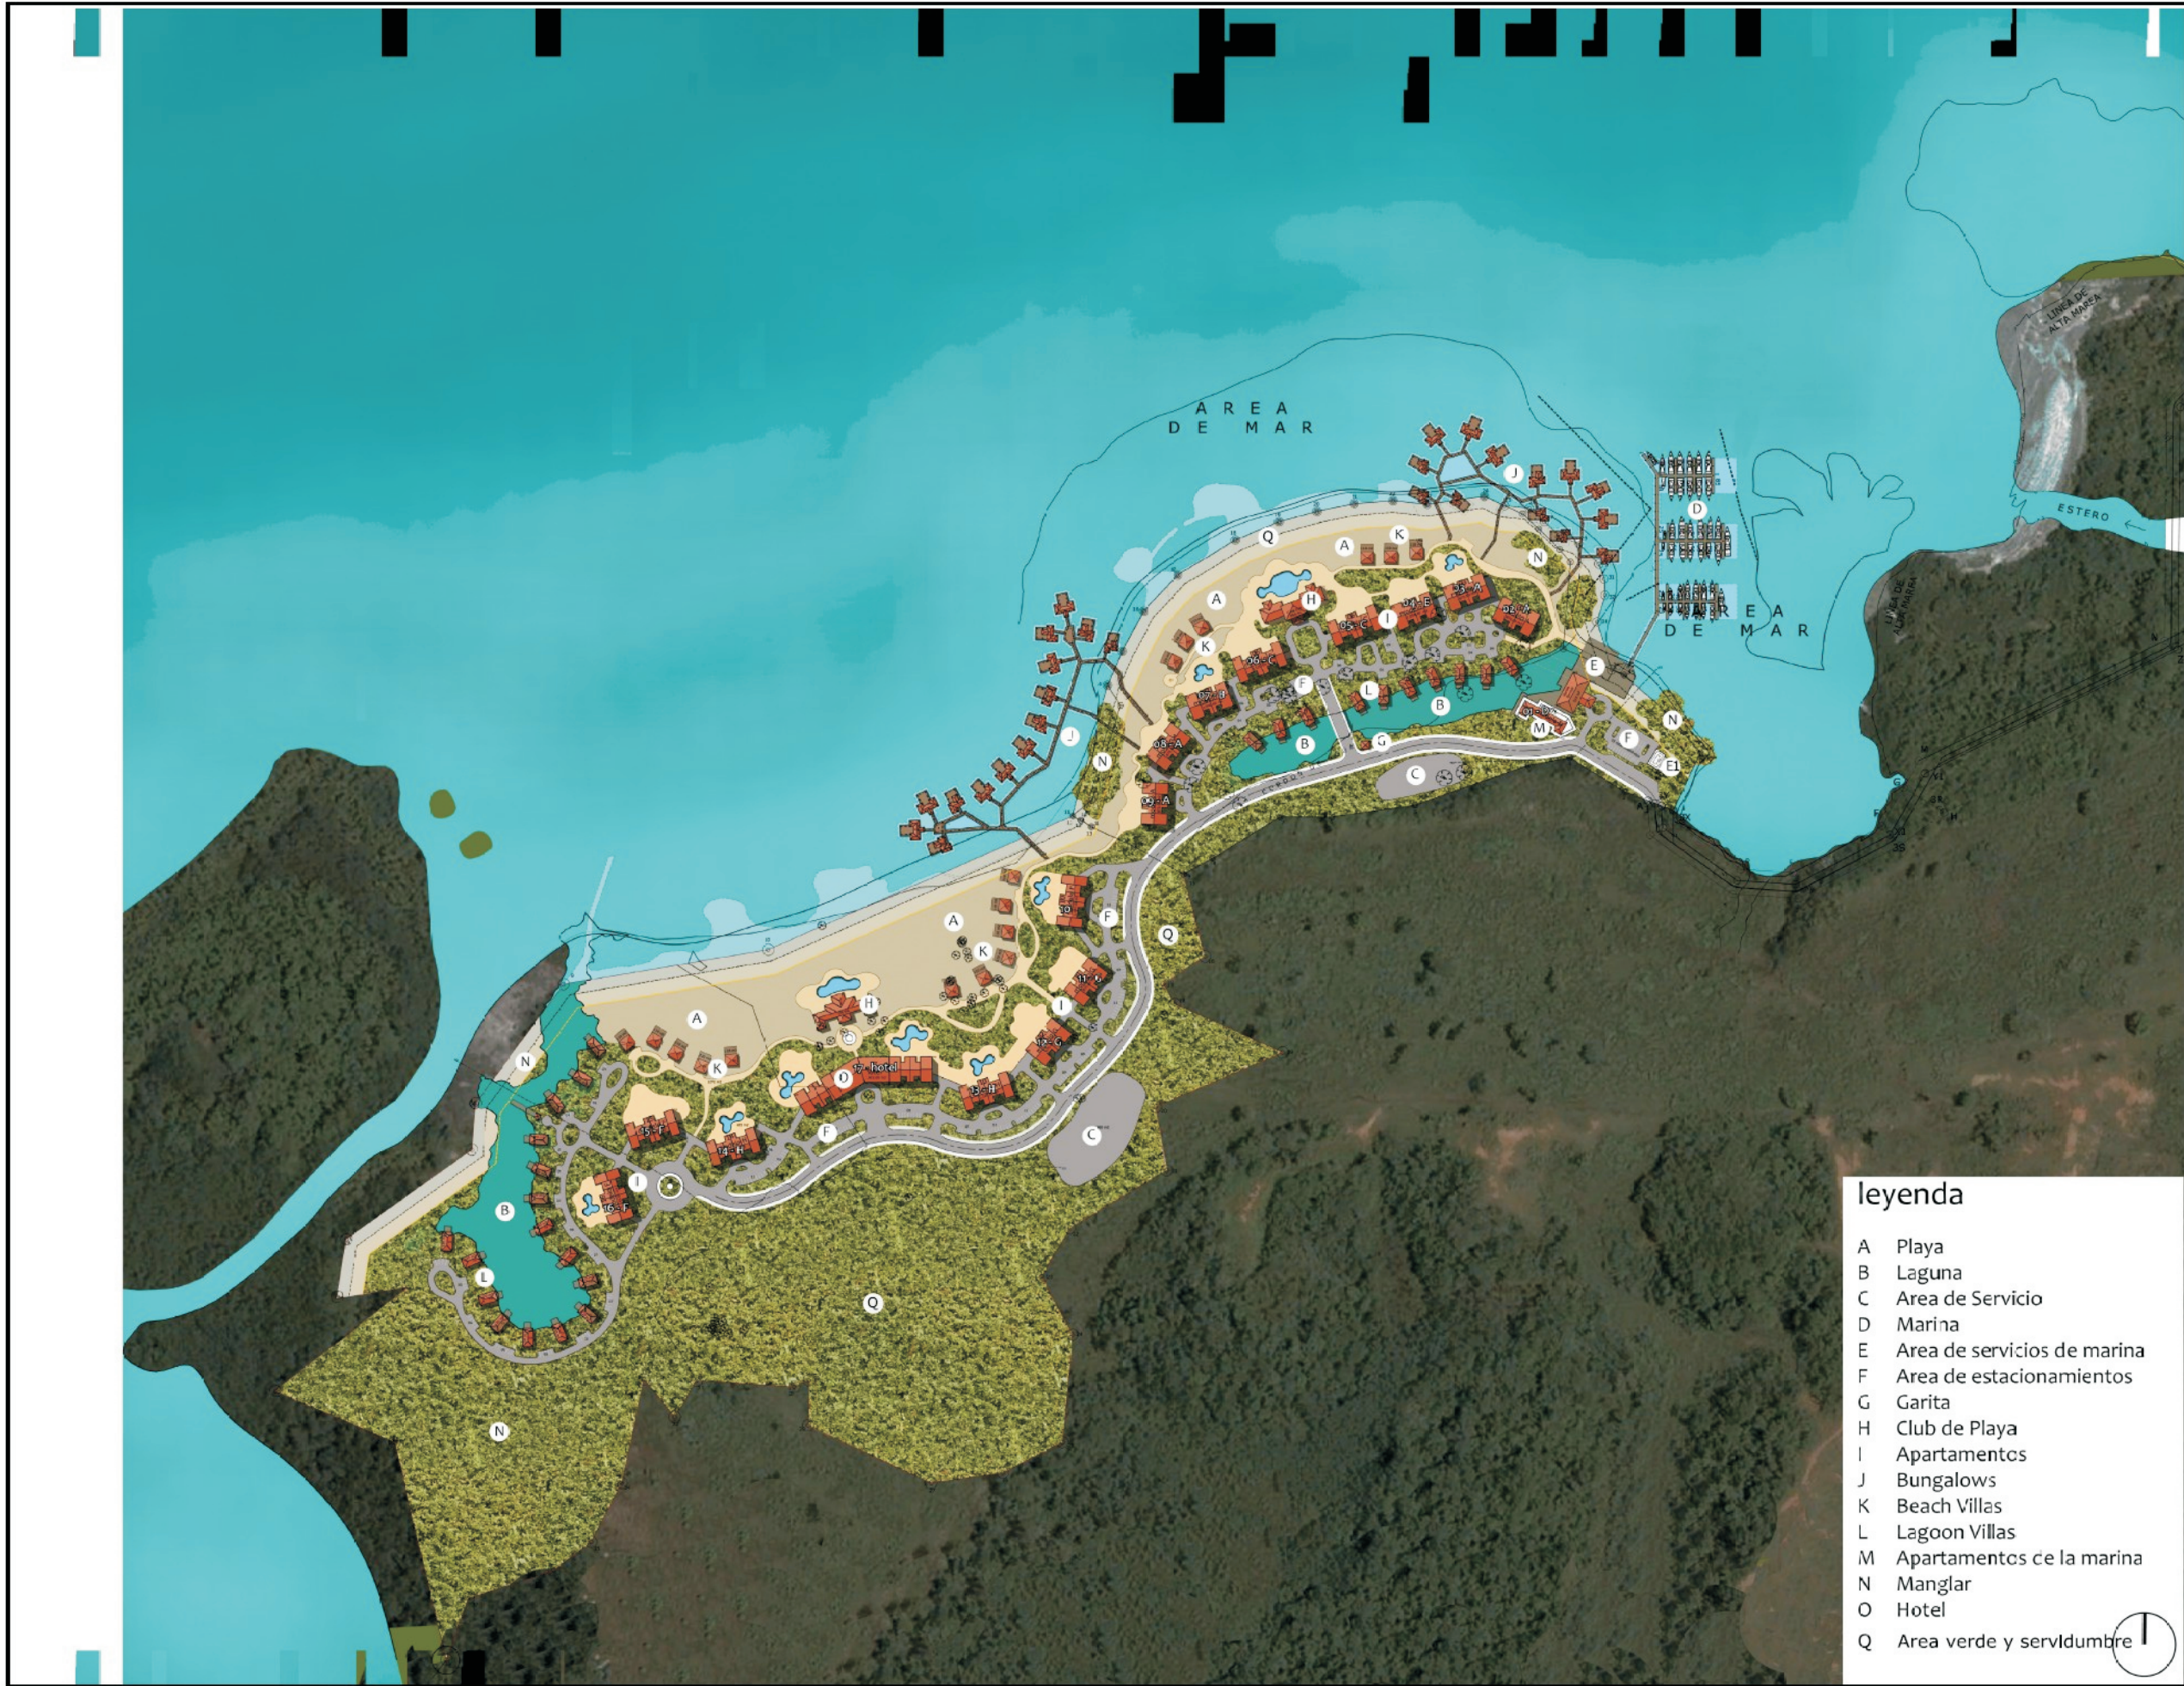

leyenda

- A Playa
- B Laguna
- C Area de Servicio
- D Marina
- E Area de servicios de marina
- F Area de estacionamientos
- G Garita
- H Club de Playa
- I Apartamentos
- J Bungalows
- K Beach Villas
- L Lagoon Villas
- M Apartamentos de la marina
- N Manglar
- O Hotel
- Q Area verde y servidumbre

FECHA REVISION

CGO
cedeno • gonzalez • ortega
arquitectura & diseño

Diseño original Propiedad Intelectual de
CGO arquitectura & diseño Derechos Reservados.

PLAN MAESTRO
PLAYA ESCONDIDA RESORT & MARINA

PROYECTO:
PLAYA ESCONDIDA RESORT & MARINA

UBICADO EN ISLA CANGIDA
CORREG. MARIA CHILITA, DISTRITO DE PORTOBELLO
PROVINCIA DE COLON, REPUBLICA DE PANAMA

FECHA:
MAYO 2010

PROYECTO:
CGO arquitectura & diseño

FECHA:
MAYO 2010

PROYECTO:
CGO arquitectura & diseño

