


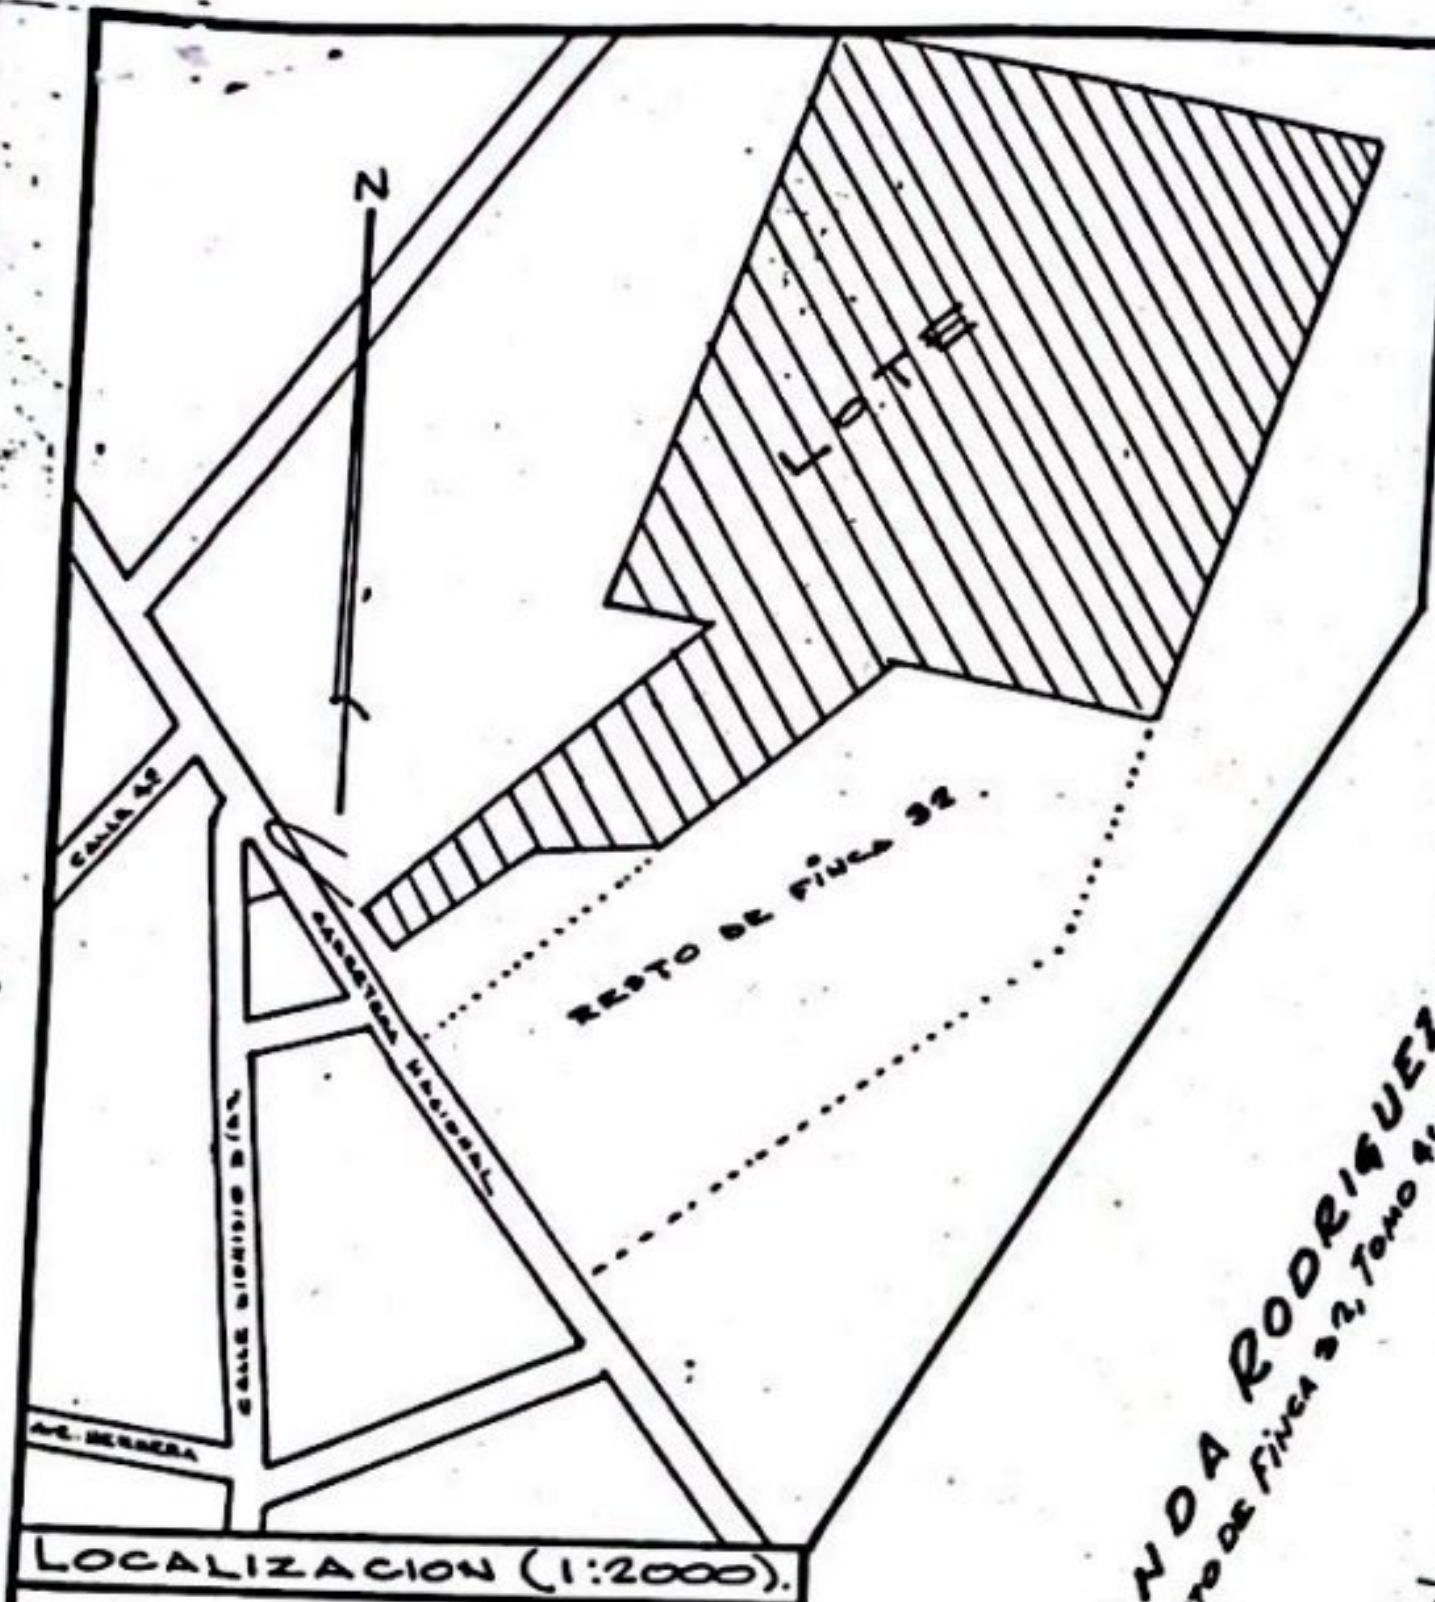

JUNTA COMUNAL DE PARITA
(ANTES RESTO DE FINCA 32, Tomo 46, Folio 196)

ROSEDA RODRIGUEZ DE ACOSTA
(ANTES RESTO DE FINCA 32, Tomo 46, Folio 196)

425
Gonzalo A. Cordero B. 12-5-2022
2011-001-015

CONCEPCION CEDENO DELGADO
(Finca 32, Tomo 46, Folio 196)

EST.	DIST.	RUMBOS
1-2	45.45	S 50° 36' W
2-3	12.00	S 34° 41' E
3-4	35.35	N 52° 19' E
4-5	22.27	N 79° 06' E
5-6	66.12	N 49° 20' E
6-7	56.73	S 79° 50' E
7-8	6.48	N 23° 22' E
8-9	127.63	N 17° 54' E
9-10	117.35	N 78° 59' E
10-11	121.78	S 19° 30' W
11-12	15.31	S 17° 17' W
12-13	23.44	S 78° 08' E
13-1	48.20	S 41° 59' W

Todos los vértices tienen varillas de acero.

DIRECCION DE MENSURA CATASTRAL
MAPOTECA
VALIDO PARA TRAMITE EN MIVOT
FIRMA: [Signature]
FECHA: 12-5-2022

2018-05-04
VENTANILLA UNICA
PROVINCIA CENTRAL (CICLO, HERRERA, LOS SANTOS, VERAGUAS)

MINISTERIO DE VIVIENDA Y ORDENAMIENTO TERRITORIAL
VICE MINISTERIO DE ORDENAMIENTO TERRITORIAL
VENTANILLA UNICA - REGIONAL DE HERRERA
POR OMISION, FALTA O ERROR EN LA INFORMACION
SUMINISTRADA EN ESTE PLANO,
ESTA CERTIFICACION SERA ANULADA

45.45
5.55
10100

COPIA

EXONERADO
PLANO OFICIAL
CHITRE

Departamento de Inventario
OFICINA REGIONAL - CHITRE
Plano INSTITUTO NACIONAL de DEPORTES
Foto No. 15 Vuelo 12
Marsano 15 Lote 12
Revisado por: J. DEL C. PEREZ M.
Fecha: 7 DE OCT. DE 1981

REPUBLICA DE PANAMA
MINISTERIO DE HACIENDA Y TESORO
DIRECCION GENERAL DE CATASTRO
Plano No. R.H. 60-01-2/12
CORRECTO DE CONFORMIDAD CON LOS
DATOS DE CAMPO PRESENTADOS
Art. 2do. Ley 63 de 31 de Julio de 1973
Resolución No. 1 del 2 de Enero de 1974
PANAMA, 7 DE OCT. DE 1981
[Signature]
[Signature]

REPUBLICA DE PANAMA
Prov. Herrera
Dpto. Parita
Correg. Cabecera
Lote de Terreno Segregado de la Finca N° 32, Tomo 46, Folio 196 de Prop. de Hugo Ramon Gomez y que será adquirido por:
INSTITUTO NACIONAL DE DEPORTES
Area = 1 Ha. + 8325.38 m²
Escala = 1:1000
Setiembre de 1981
EXONERADO
7/10/81

PLANO RH-60-01-2/12