


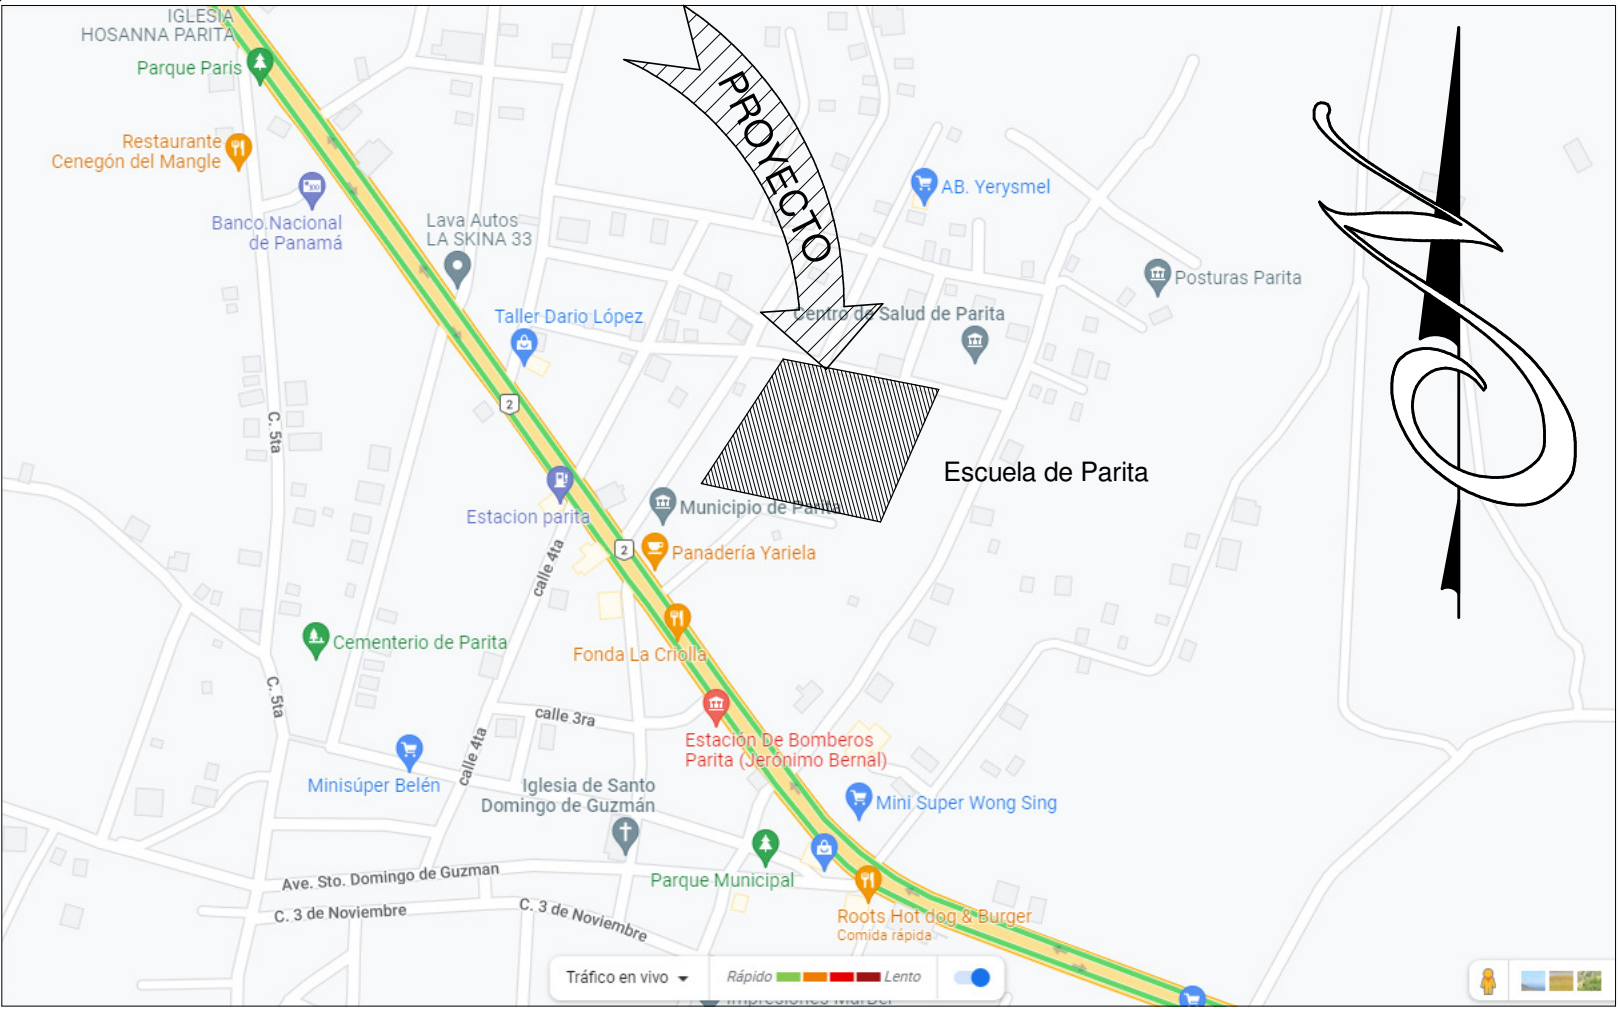


UBICACION REGIONAL

1 : 5000

RUMBOS DEL TERRENO				
ESTACION	N/S	RUMBO	E/W	DISTANCIA
M1-M2	S	65° 03' 49"	E	117.18
M2-M3	S	14° 58' 35"	W	112.89
M3-M4	N	67° 36' 49"	W	122.15
M4-M1	N	17° 45' 44"	E	117.54

DATOS GENERALES DEL PROYECTO	
AREA TOTAL DEL LOTE	1Has+3,661.07m2
FINCA	32
TOMO	46
FOLIO	196

LEYENDA DE SIMBOLOGIAS	
	NOMBRE NUMERO DE ESPACIOS Y AREA EN m2
	TITULOS Y ESCALAS
	RUMBOS DE POLIGONO
	NOMBRE DE ELEVACIONES
	SECCIONES
	DETALLES Y AMPLIACIONES
	ELEVACIONES DE PAREDES
	EJES DE CONSTRUCCION
	NIVELES
	NOMBRE DE NIVELES
	NUMERO DE PUERTAS
	NUMERO DE VENTANAS
	LLAMADOS DETALLES

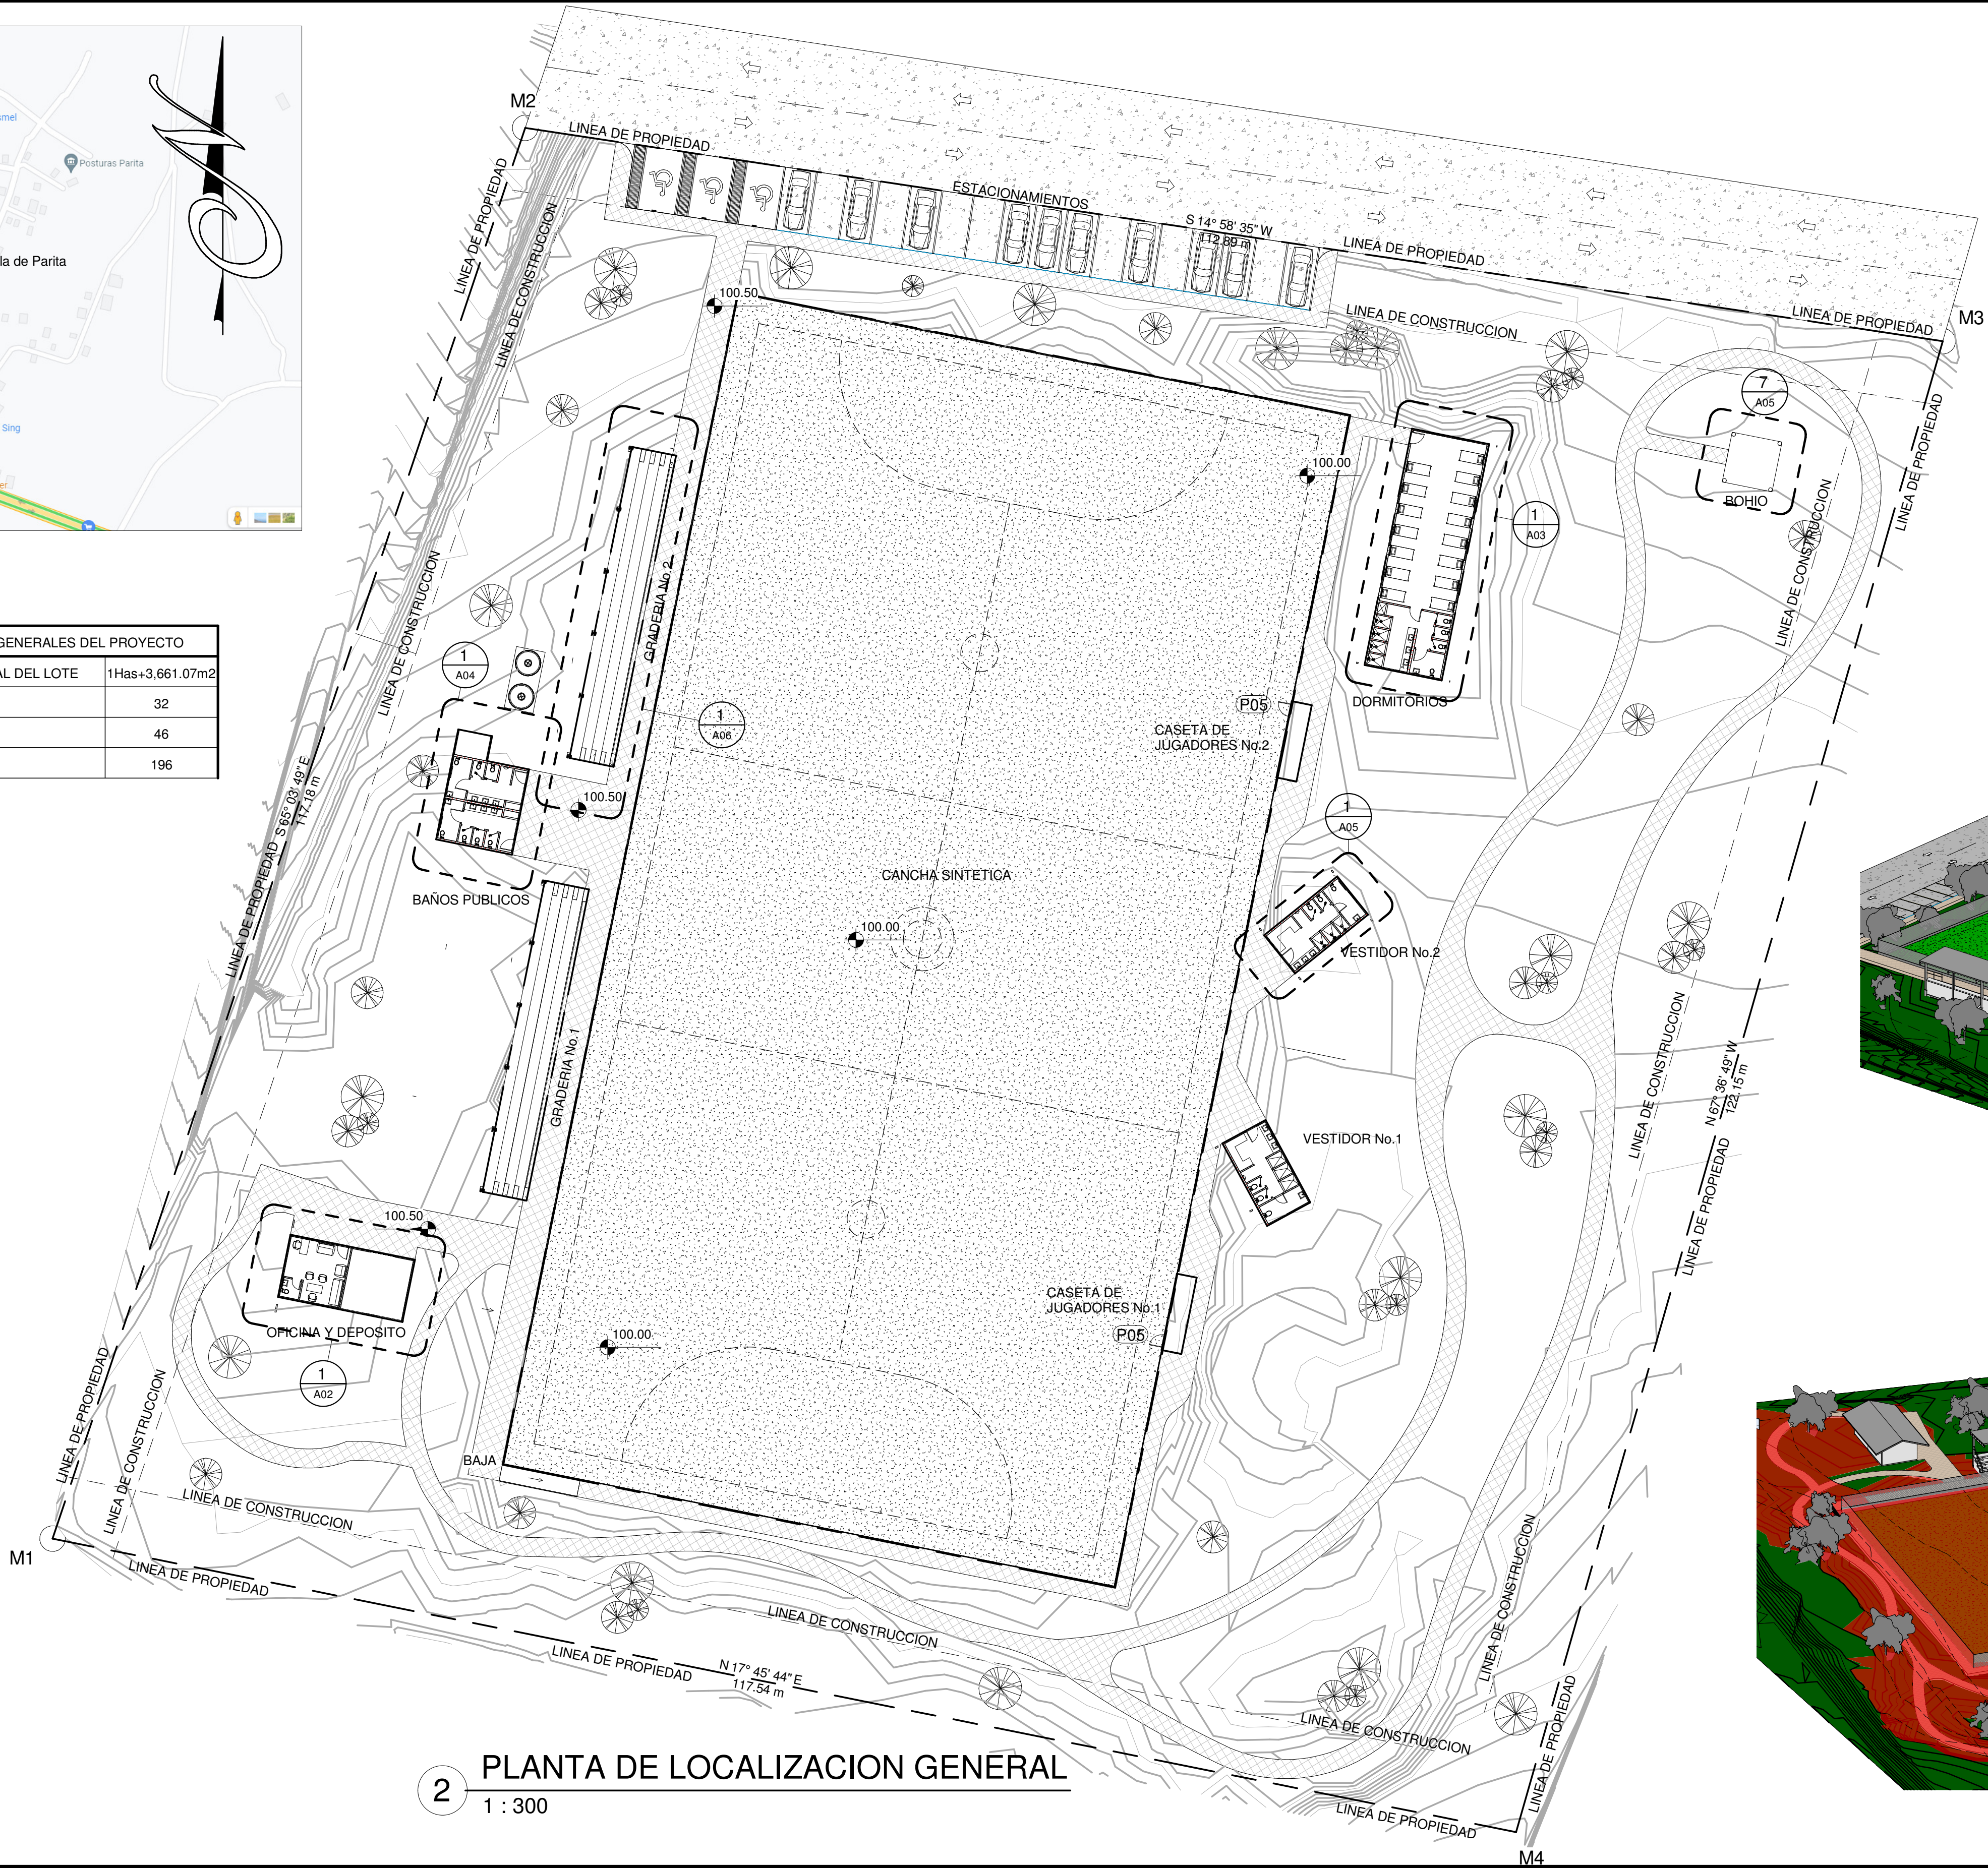


2 PLANTA DE LOCALIZACION GENERAL
1 : 300

VOLUMEN DE RELLENO Y CORTE				
FASE	MATERIAL	RELLENO	CORTE	AREA DE SUPERFICIE
EXISTENTE	0.00 m³	0.00 m³	0.00 m³	17400.24 m²
PROPUESTA	-1310.48 m³	708.08 m³	2018.56 m³	17440.83 m²


AREA CANCHA Y PAVIMENTOS			
ESPACIO	COTA	AREA	PERIMETRO
Cancha Grama Sintetica	COTA 100.00	4606.00 m²	286.00
Pavimento Estacionamientos	COTA 100.50	273.47 m²	123.71
Veredas	COTA 100.50	1344.15 m²	1489.06
Grand total: 5		6223.62 m²	1898.77

CUADRO DE AREAS	
ESPACIO	Area


Baños Graderias	47.25 m²
Graderia No.2	88.75 m²
Graderia No.1	88.70 m²
Baños Jugadores No.2	28.60 m²
Baños Jugadores No.1	28.63 m²
Caseta e Jugadores No.1	9.87 m²
Caseta e Jugadores No.2	9.81 m²
Lote	13669.95 m²
Oficina y Deposito	50.00 m²
Vestidores	117.69 m²
Cancha	4634.64 m²

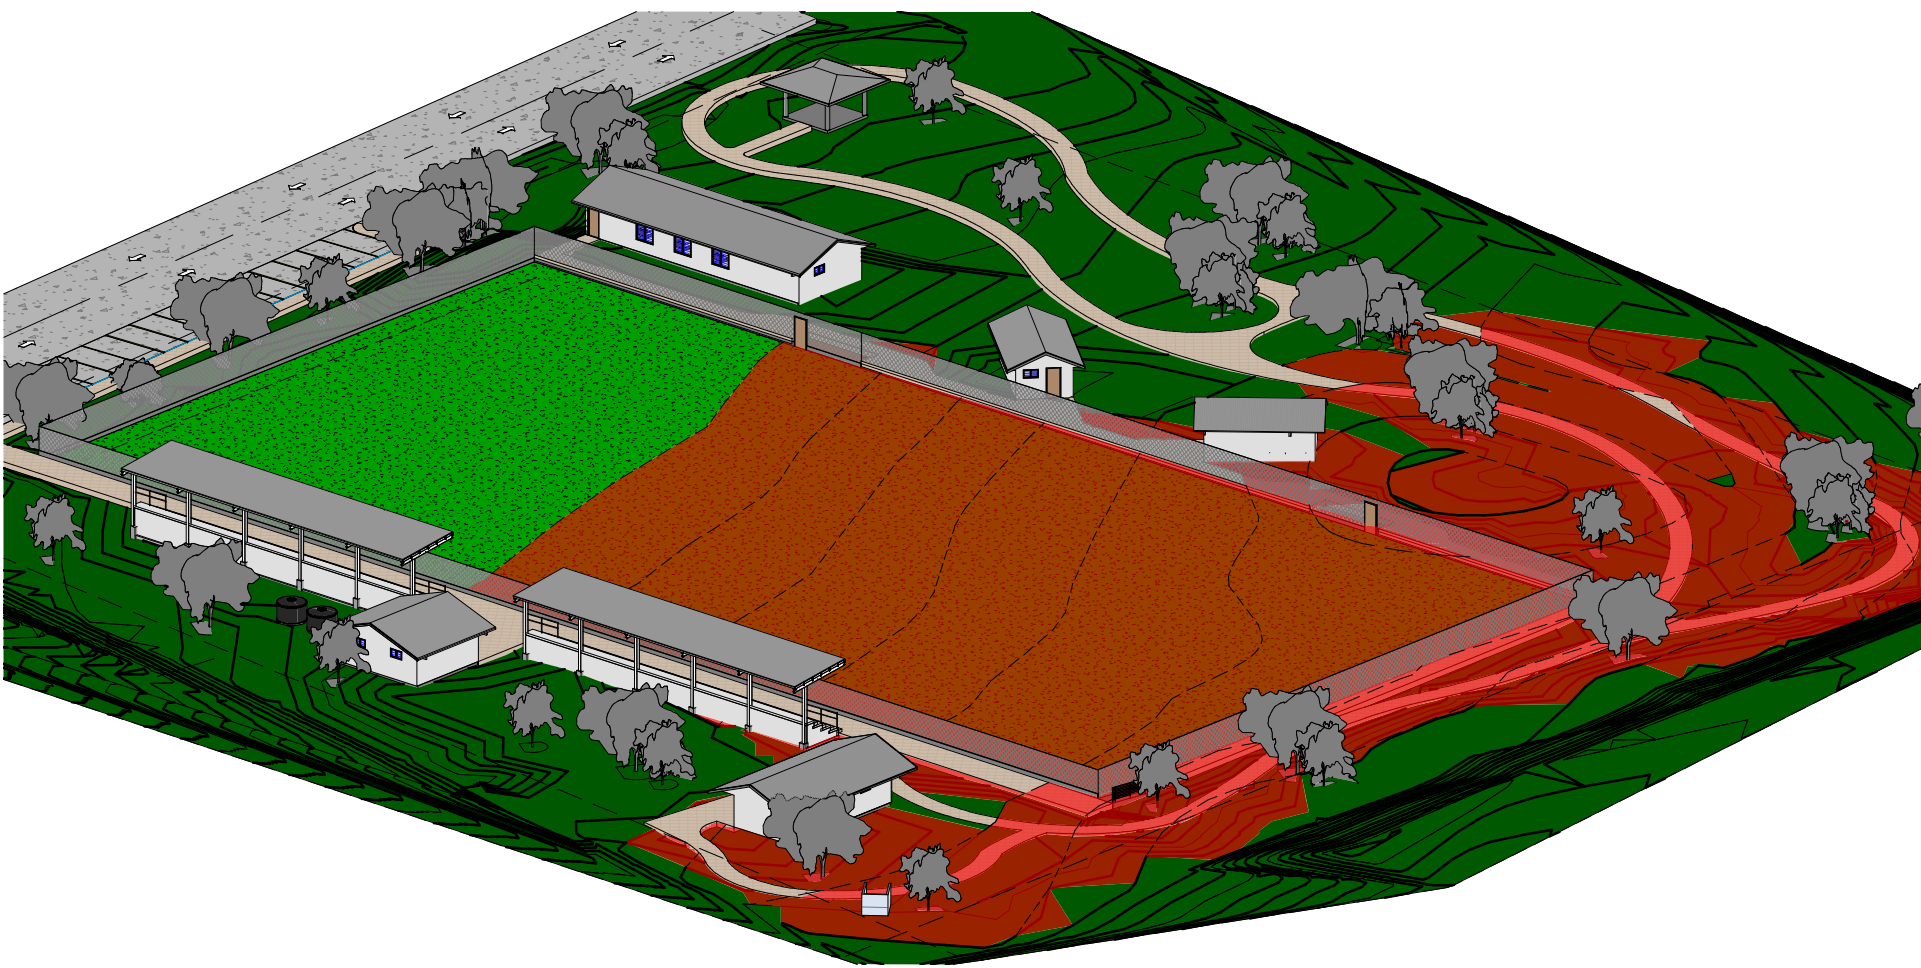

3 Modelado Vista A

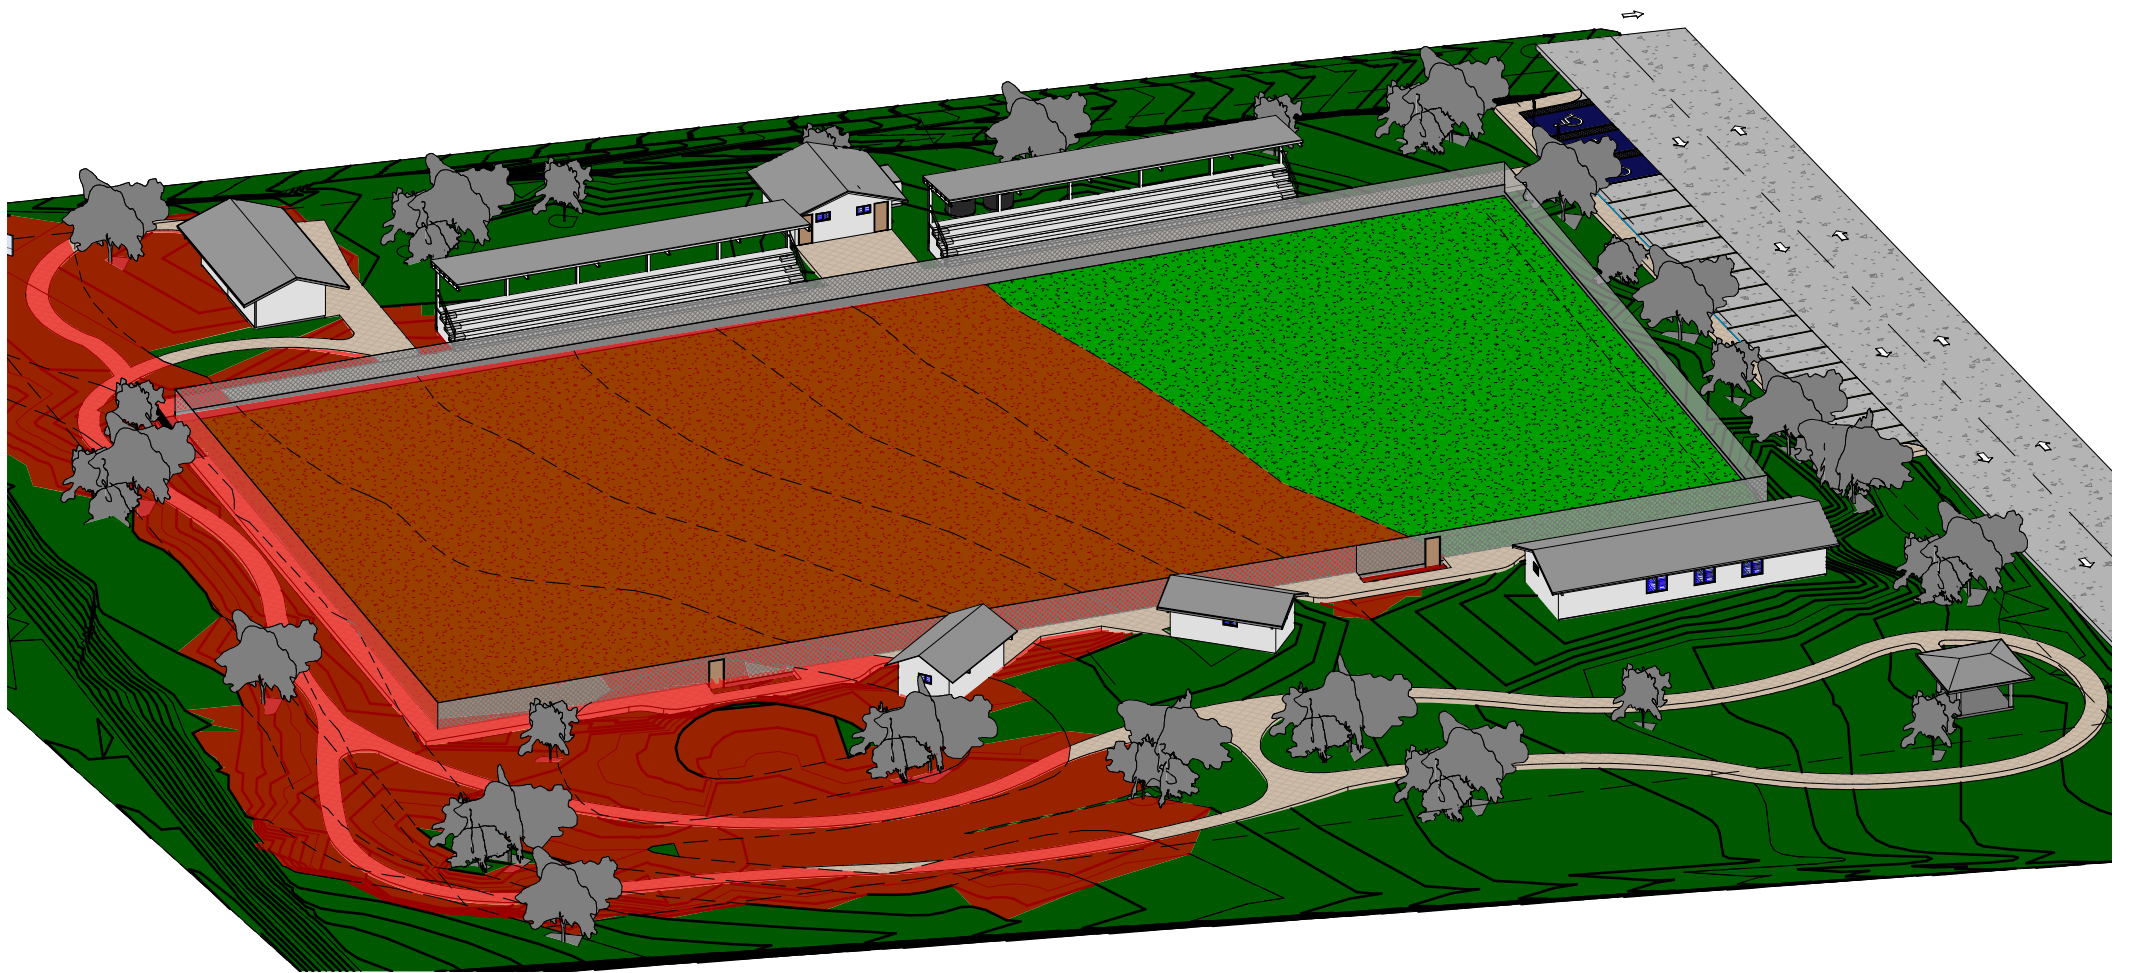

4 Modelado Vista B

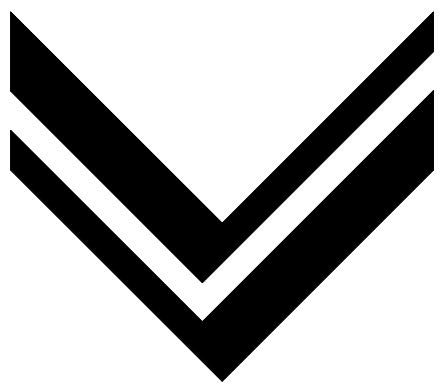

JOSE VEGA CASTRO
ARQUITECTO
TEL. 6613-7764 / 244-3891
josevega@cwpanama.net

JOSE VEGA CASTRO
ARQUITECTO

PROY. CANCHA PARITA
LOCALIZACION

UBICACION NESÉ, PENINSULA DE AZUERO, PROVINCIA DE HERRERA, REPUBLICA DE PANAMA		
Diseño: Arq. Jose Vega	Dibujo: Arq. Jose Vega	Fecha: FEBRERO 2016
Calculo: Arq. Jose Vega	Coordinacion: Arq. Jose Vega	Escala: As indicated
Revizado: Arq. Jose Vega	Lote: A01	Serie: A01