


COORDENADAS DE SERVIDUMBRE RIO COPE			
Point #	Northing	Easting	Raw Description
1	992968.5805	640770.2426	NORTE DE OBRA EN CAUCE
2	992936.8131	640773.5006	NORTE DE OBRA EN CAUCE
3	992929.2828	640772.1019	NORTE DE OBRA EN CAUCE
4	992922.4859	640766.0816	NORTE DE OBRA EN CAUCE
5	992905.8588	640753.1754	NORTE DE OBRA EN CAUCE
6	992886.4551	640744.1112	NORTE DE OBRA EN CAUCE
7	992867.0755	640741.2689	NORTE DE OBRA EN CAUCE
8	992849.5526	640743.5236	NORTE DE OBRA EN CAUCE
9	992833.2270	640750.3734	NORTE DE OBRA EN CAUCE
10	992818.3398	640764.5730	NORTE DE OBRA EN CAUCE
11	992808.7887	640782.5370	NORTE DE OBRA EN CAUCE
12	992803.3051	640792.7934	NORTE DE OBRA EN CAUCE
13	992810.4542	640800.6312	NORTE DE OBRA EN CAUCE
14	992817.6129	640787.2417	NORTE DE OBRA EN CAUCE
15	992826.4109	640770.6941	NORTE DE OBRA EN CAUCE
16	992838.7954	640758.8816	NORTE DE OBRA EN CAUCE
17	992852.1724	640753.2690	NORTE DE OBRA EN CAUCE
18	992866.9864	640751.3628	NORTE DE OBRA EN CAUCE
19	992883.5522	640753.7924	NORTE DE OBRA EN CAUCE
20	992900.6118	640761.7616	NORTE DE OBRA EN CAUCE
21	992916.0981	640773.7823	NORTE DE OBRA EN CAUCE
22	992924.7290	640781.4272	NORTE DE OBRA EN CAUCE
23	992936.4018	640783.5952	NORTE DE OBRA EN CAUCE
24	992969.6007	640780.1904	NORTE DE OBRA EN CAUCE
25	992716.9913	640849.5529	SUR DE OBRA EN CAUCE
26	992705.5800	640856.2142	SUR DE OBRA EN CAUCE
27	992691.9950	640860.7048	SUR DE OBRA EN CAUCE
28	992677.8974	640861.9885	SUR DE OBRA EN CAUCE
29	992663.7800	640860.2238	SUR DE OBRA EN CAUCE
30	992652.8834	640856.7876	SUR DE OBRA EN CAUCE
31	992627.4826	640841.4292	SUR DE OBRA EN CAUCE
32	992577.4255	640787.7077	SUR DE OBRA EN CAUCE
33	992568.1291	640780.7485	SUR DE OBRA EN CAUCE
34	992557.4570	640777.5900	SUR DE OBRA EN CAUCE
35	992546.3948	640778.5324	SUR DE OBRA EN CAUCE
36	992529.7515	640784.3898	SUR DE OBRA EN CAUCE
37	992512.9702	640781.1824	SUR DE OBRA EN CAUCE
38	992500.7276	640780.0251	SUR DE OBRA EN CAUCE
39	992489.2053	640783.1307	SUR DE OBRA EN CAUCE
40	992478.8990	640791.7955	SUR DE OBRA EN CAUCE

COORDENADAS DE SERVIDUMBRE RIO COPE			
Point #	Northing	Easting	Raw Description
41	992473.6281	640803.2596	SUR DE OBRA EN CAUCE
42	992471.1724	640816.1093	SUR DE OBRA EN CAUCE
43	992483.2118	640842.6340	SUR DE OBRA EN CAUCE
44	992430.9457	640860.0621	SUR DE OBRA EN CAUCE
45	992411.9972	640854.8427	SUR DE OBRA EN CAUCE
46	992370.9436	640835.5937	SUR DE OBRA EN CAUCE
47	992353.4042	640832.8802	SUR DE OBRA EN CAUCE
48	992305.1413	640763.3470	SUR DE OBRA EN CAUCE
49	992300.3503	640755.5940	SUR DE OBRA EN CAUCE
50	992291.8435	640760.8508	SUR DE OBRA EN CAUCE
51	992296.7744	640768.8303	SUR DE OBRA EN CAUCE
52	992347.6355	640842.1067	SUR DE OBRA EN CAUCE
53	992367.9971	640845.2569	SUR DE OBRA EN CAUCE
54	992408.5218	640864.2578	SUR DE OBRA EN CAUCE
55	992431.2230	640870.5109	SUR DE OBRA EN CAUCE
56	992496.9057	640848.6091	SUR DE OBRA EN CAUCE
57	992481.5907	640814.8676	SUR DE OBRA EN CAUCE
58	992483.2220	640806.3316	SUR DE OBRA EN CAUCE
59	992487.0488	640798.0082	SUR DE OBRA EN CAUCE
60	992493.9456	640792.2099	SUR DE OBRA EN CAUCE
61	992501.5854	640790.1508	SUR DE OBRA EN CAUCE
62	992511.5578	640791.0934	SUR DE OBRA EN CAUCE
63	992530.5252	640794.7187	SUR DE OBRA EN CAUCE
64	992548.5130	640788.3882	SUR DE OBRA EN CAUCE
65	992556.4271	640787.7140	SUR DE OBRA EN CAUCE
66	992563.5718	640789.8285	SUR DE OBRA EN CAUCE
67	992570.7180	640795.1781	SUR DE OBRA EN CAUCE
68	992621.1162	640849.2657	SUR DE OBRA EN CAUCE
69	992648.7339	640865.9645	SUR DE OBRA EN CAUCE
70	992661.6386	640870.0339	SUR DE OBRA EN CAUCE
71	992677.7286	640872.0452	SUR DE OBRA EN CAUCE
72	992694.0443	640870.5595	SUR DE OBRA EN CAUCE
73	992709.7150	640865.3795	SUR DE OBRA EN CAUCE
74	992722.9127	640857.6755	SUR DE OBRA EN CAUCE
75	992725.1749	640855.6449	SUR DE OBRA EN CAUCE
76	992718.4953	640848.2030	SUR DE OBRA EN CAUCE

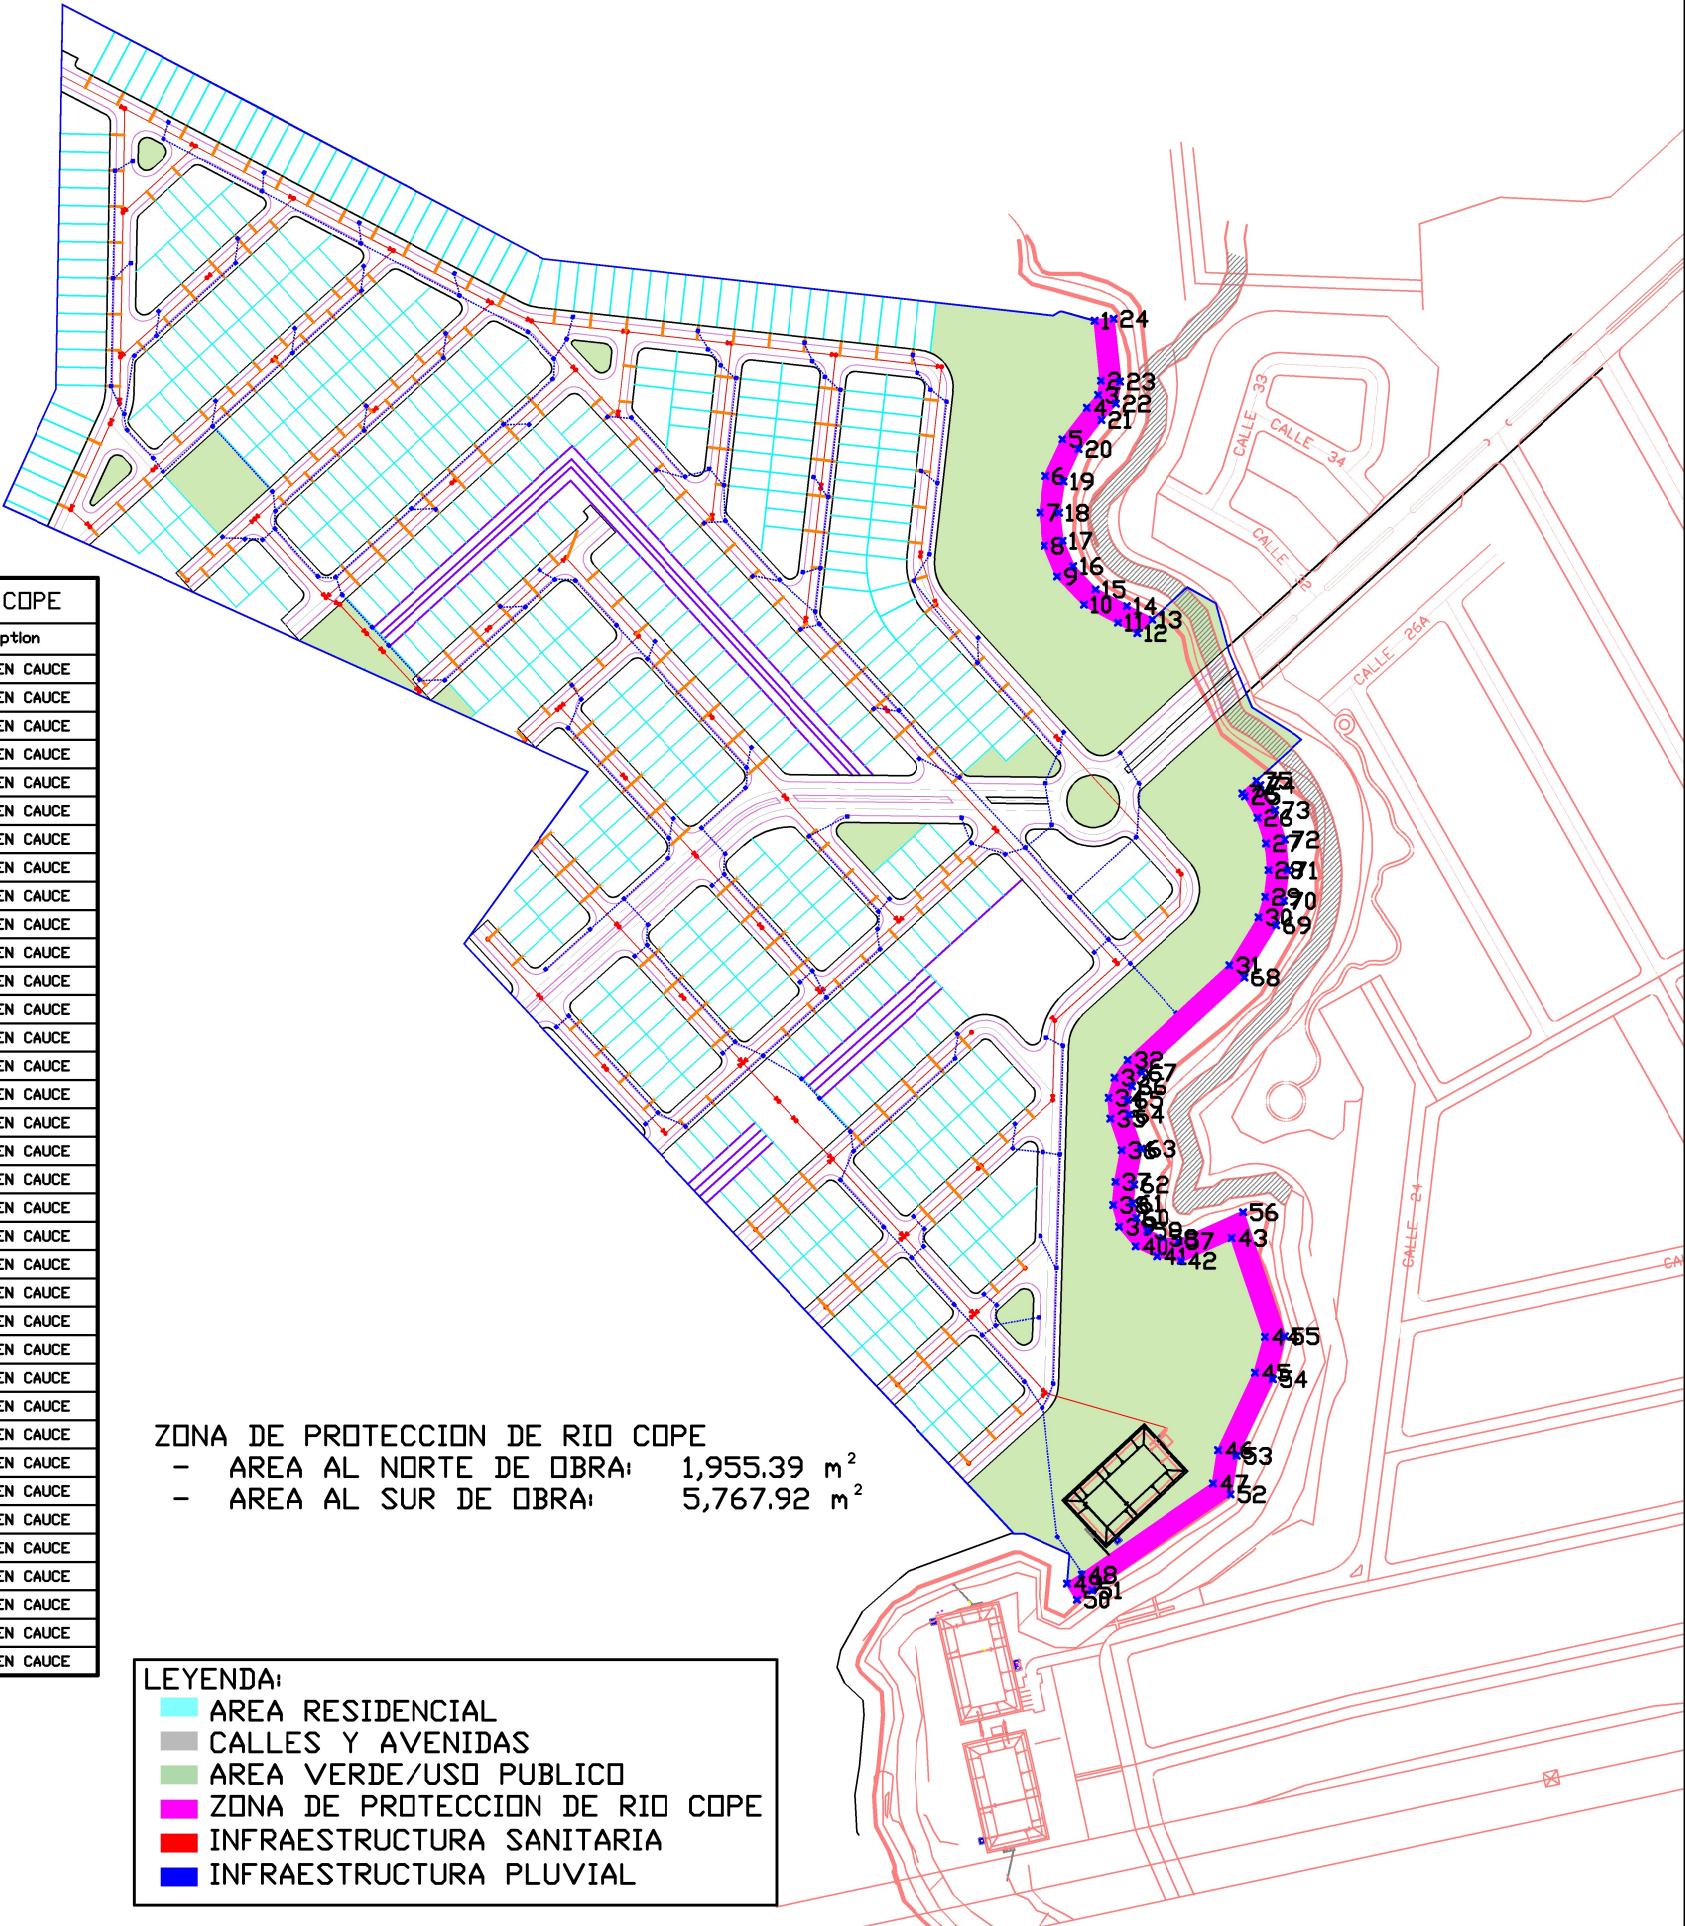

ZONA DE PROTECCION DE RIO COPE
- AREA AL NORTE DE OBRA: 1,955.39 m²
- AREA AL SUR DE OBRA: 5,767.92 m²

LEYENDA:

AREA RESIDENCIAL

CALLES Y AVENIDAS

AREA VERDE/USO PUBLICO

ZONA DE PROTECCION DE RIO COPE

INFRAESTRUCTURA SANITARIA

INFRAESTRUCTURA PLUVIAL



PROYECTO:

PROPIETARIO:

LUBICACION: BRISAS DEL GOLF - ARRAUN
CORR. JUAN D. AROSEMENA/ NUEVO EMPERADOR,
DISTRITO DE ARRAUN,
PROVINCIA DE PANAMA OESTE

CONTENIDO:
INFRAESTRUCTURA. A
CONSTRUIR CON SERV.
HIDRICA DEL RIO COPE

APROBADO:

DIRECCION DE OBRAS Y CONSTRUCCIONES MUNICIPALES

FECHA: OCT. / 2022

ESCALA: 1 : 1000

CALCULO:

DIBUJO: A.F.S.H.

REVISADO:

HOJA N°: