




AREA DE POSIBLE VOLADURAS		
PUNTO	NORTE (m)	ESTE (m)
112	992905.3051	640638.2394
113	992817.5169	640702.2629
114	992719.6647	640635.2388
115	992726.9234	640542.7924
116	992839.6491	640417.3919
117	992941.4194	640235.7701
118	993000.0899	640235.7701
119	993037.0003	640248.4233
120	993035.8163	640311.8571
121	992933.2742	640465.5747

LIO REAL 155726
A-03A: 25.94 Has.

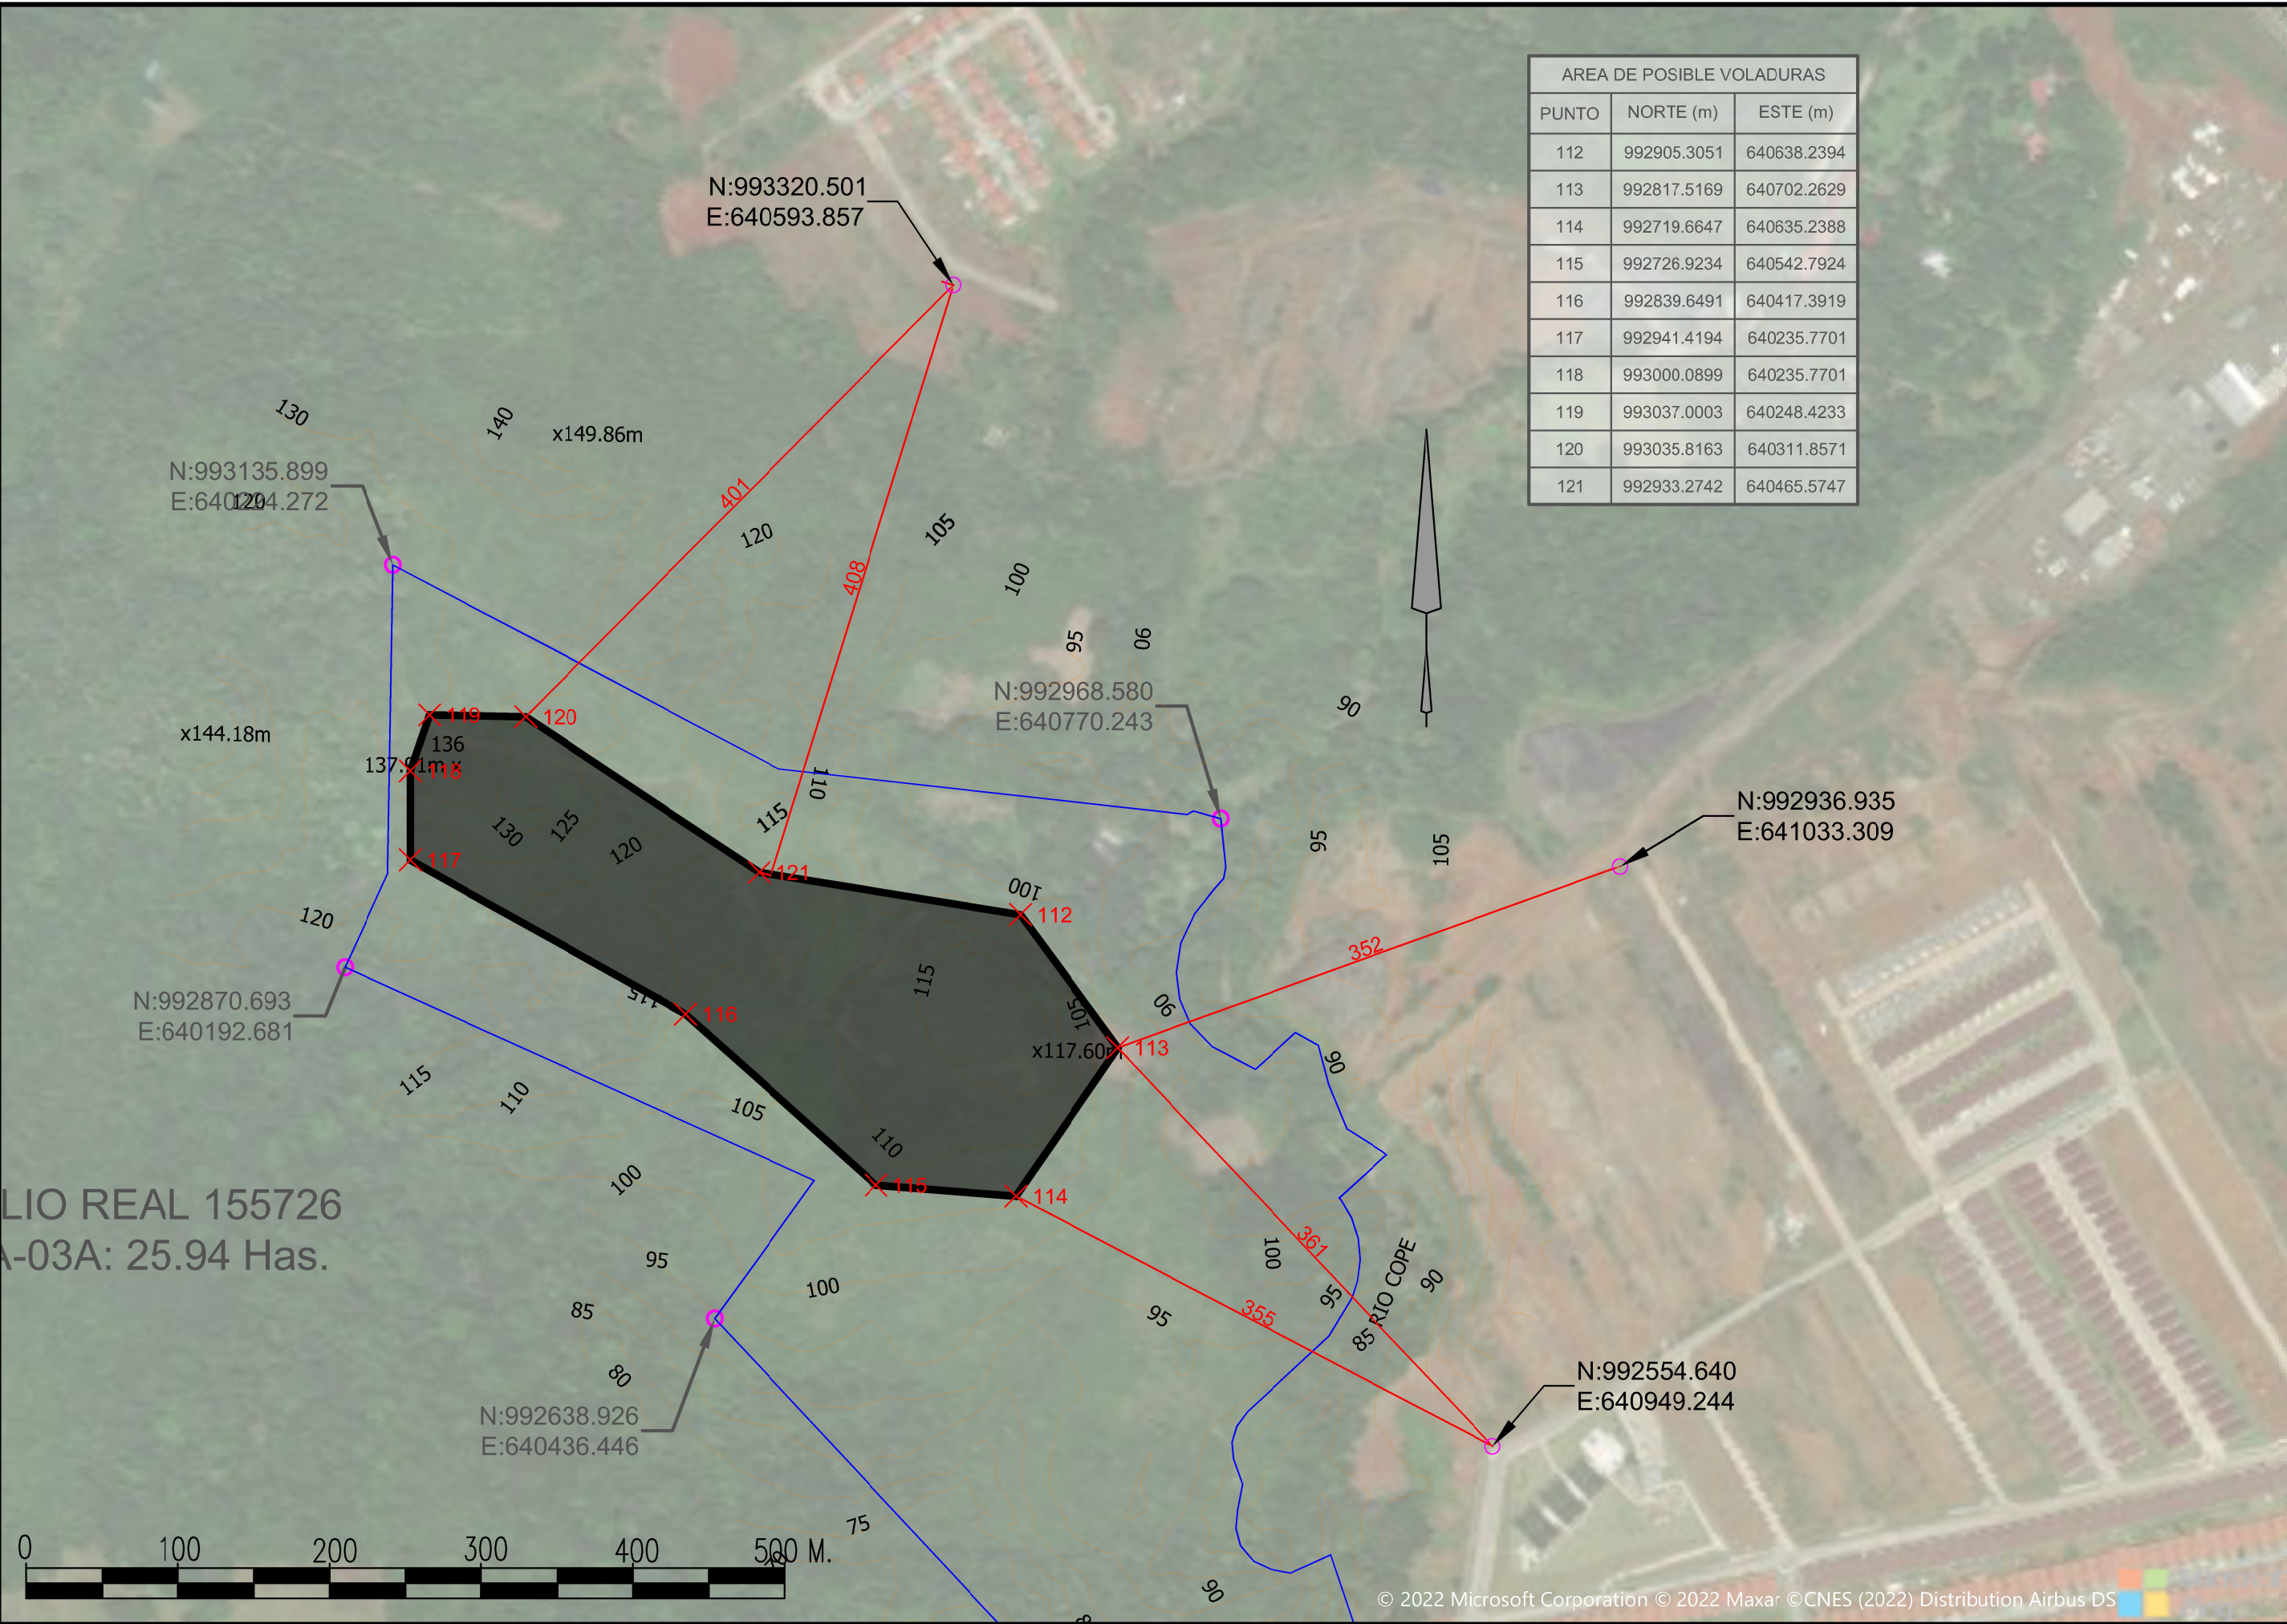

PROYECTO:		
PROPIETARIO:		
UBICACIÓN: BRISAS DEL GOLF - ARRAIÁN CORR. JUAN D. AROSEMENA/ NUEVO EMPERADOR, DISTRITO DE ARRAIÁN, PROVINCIA DE PANAMÁ OESTE		
CONTENIDO: AREAS DE POSIBLES VOLADURAS		
APROBADO:		
DIRECCIÓN DE OBRAS Y CONSTRUCCIONES MUNICIPALES		
FECHA: OCT. / 2022	CÁLCULO:	REVISADO:
ESCALA: 1 : 4000	DIBUJO: A.F.S.H.	HOJA N°: