



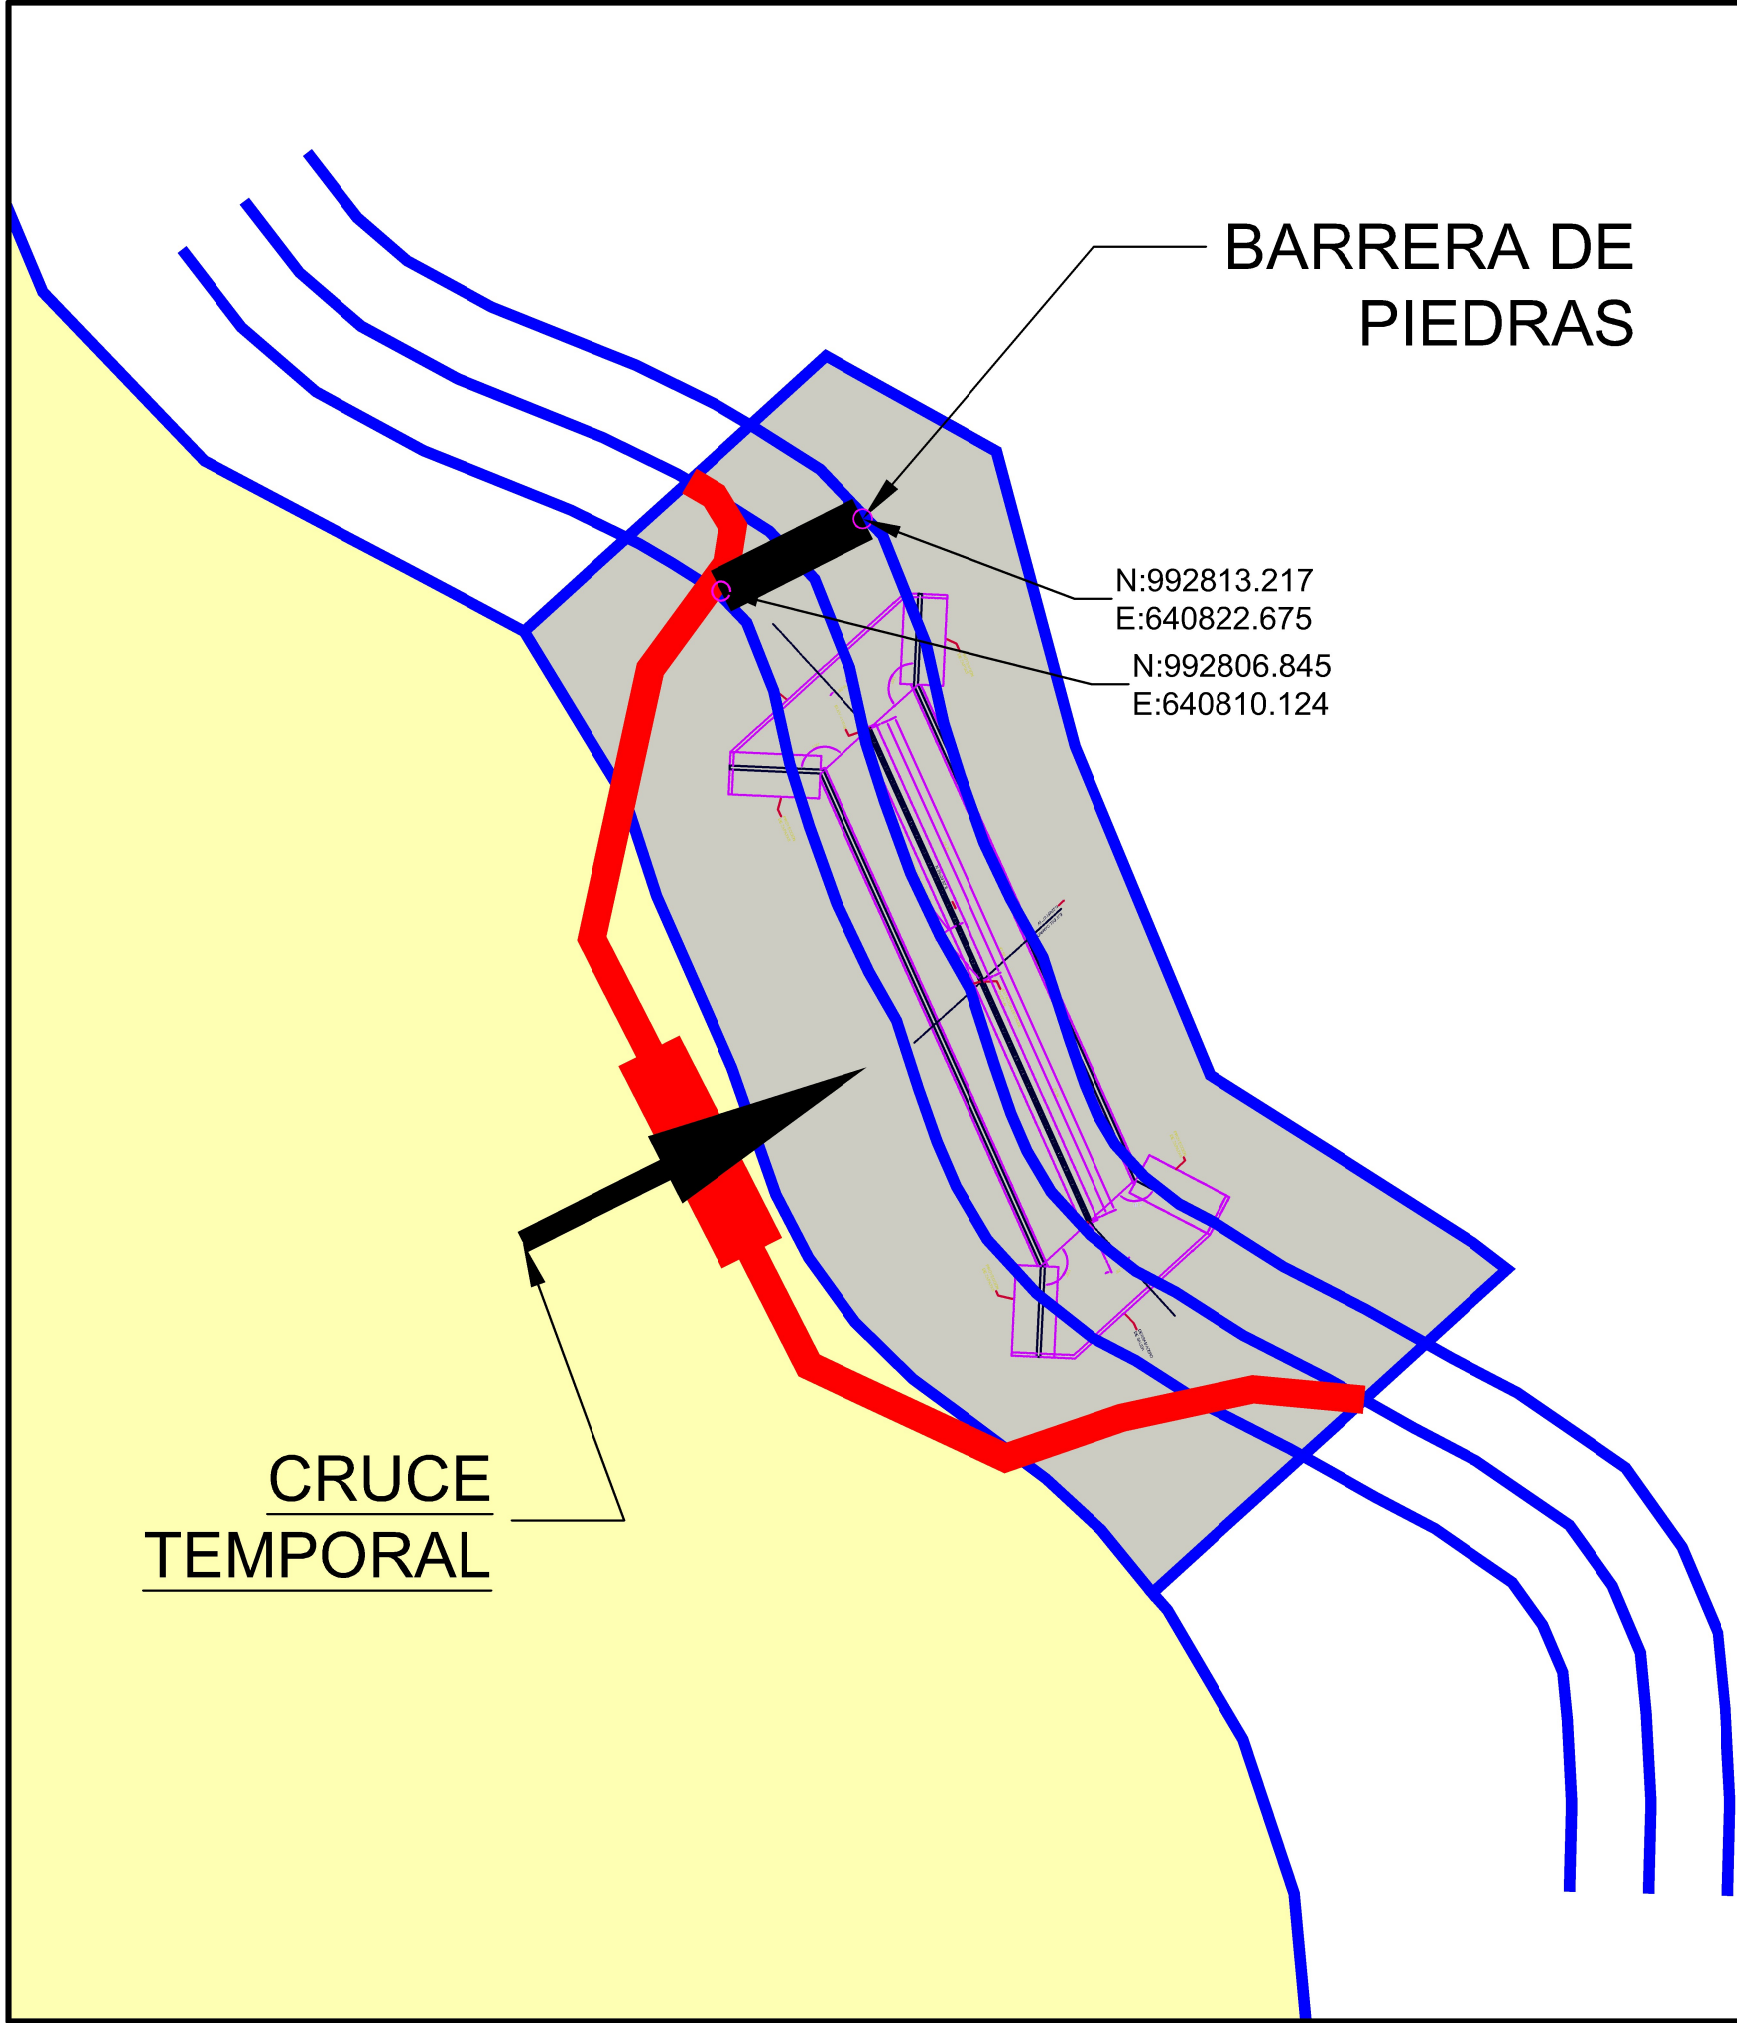

BARRERA DE
PIEDRAS

N:992813.217
E:640822.675
N:992806.845
E:640810.124

CRUCE
TEMPORAL

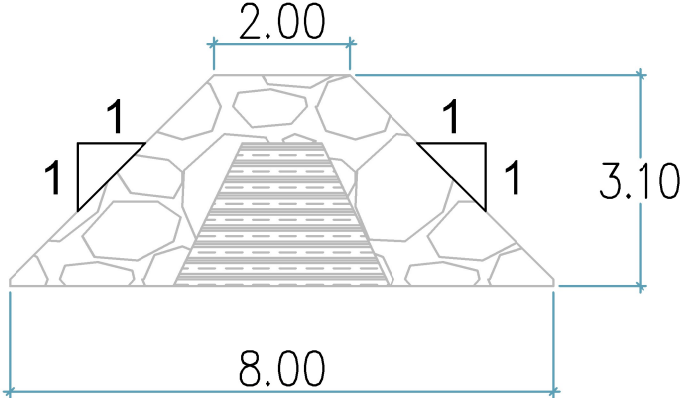

DETALLE DE SECCION
DE BARRERA DE PIEDRAS



PROYECTO:

PROPIETARIO:

UBICACIÓN: BRISAS DEL GOLF - ARRAJUN,
CORR. JUAN D. AROSEMENA,
DISTRITO DE ARRAJUN,
PROVINCIA DE PANAMA OESTE

CONTENIDO:

DETALLE DE
DESVIO RIO COPÉ

APROBADO:

DIRECCIÓN DE OBRAS Y CONSTRUCCIONES MUNICIPALES

FECHA:

OCT. / 2022

CALCULO:

A.F.S.H.

REVISADO:

ESCALA:

1 : 1000

DIBUJO:

A.F.S.H.

HOJA N°: