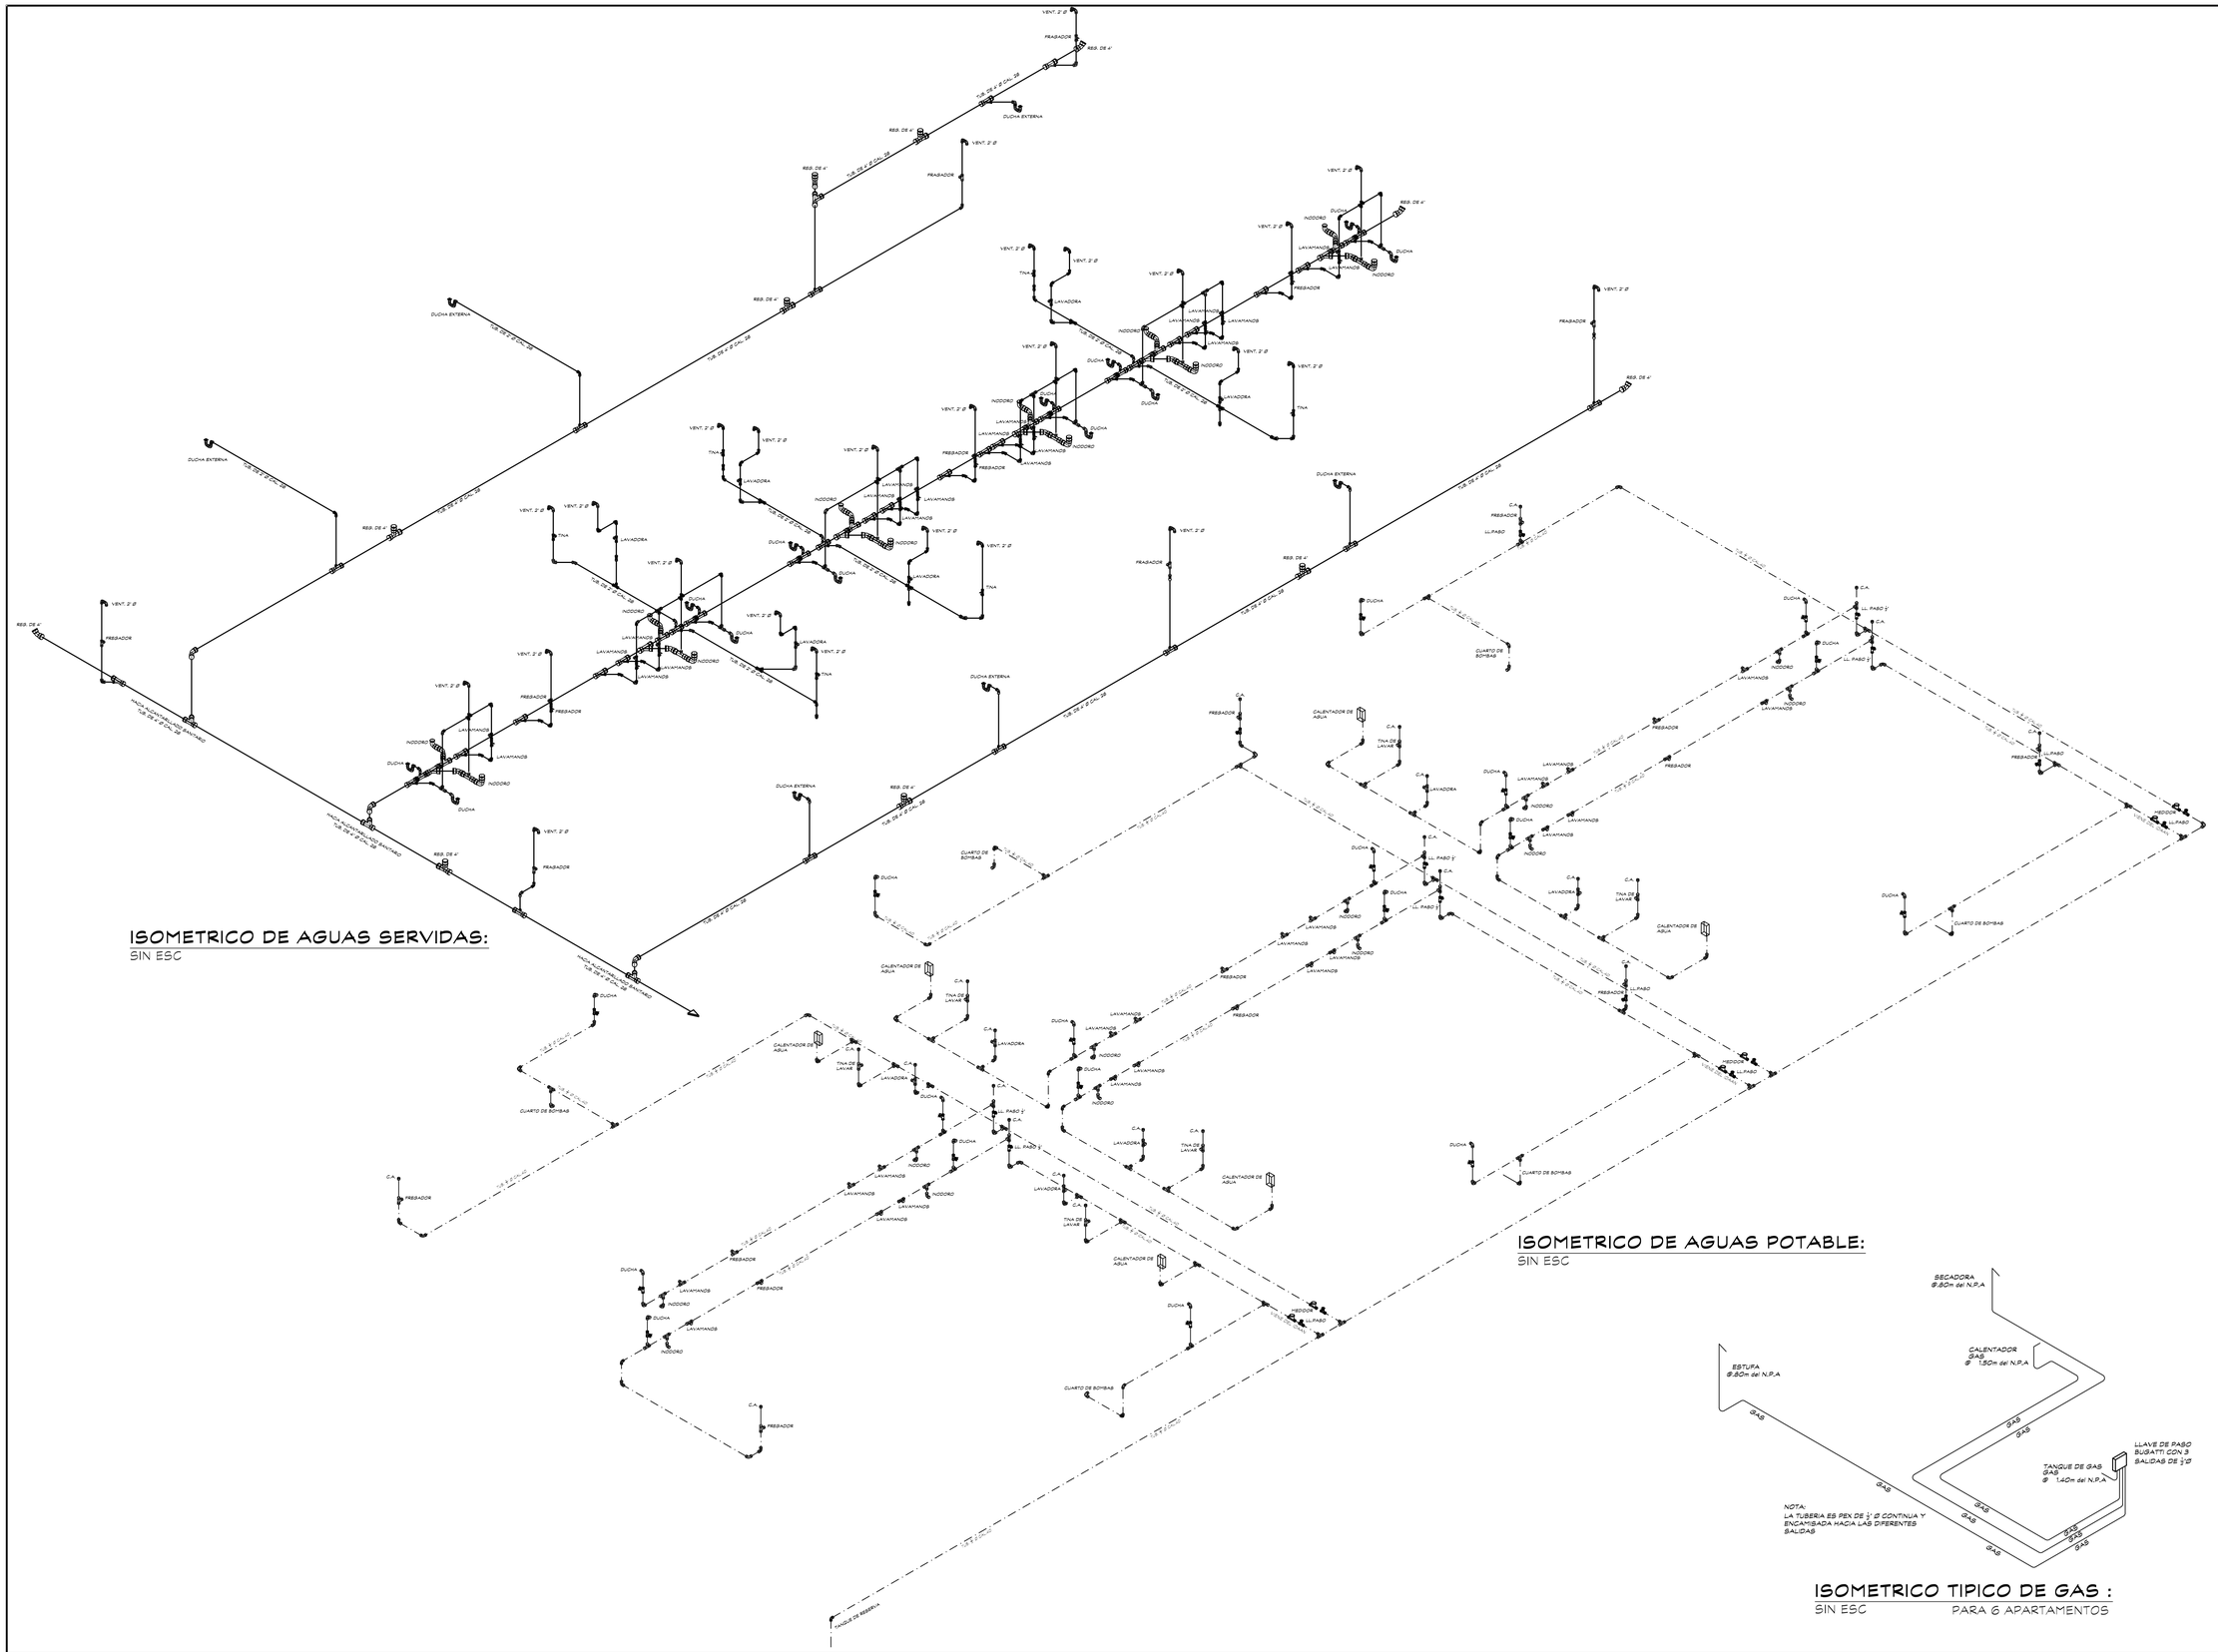

ARQUITECTURA
Y DISEÑO

FRANCISCO MENDIETA
ARQUITECTO

PROYECTO:
COMPLEJO RESIDENCIAL
UBICACIÓN:
REPÚBLICA DE PANAMÁ
PROVINCIA DE LOS SANTOS
DISTRITO DE PEDASI
CORREGIMIENTO: CABECERA
LUGAR: VIA PLAYA TORO
FECHA: ABRIL DE 2021

PROPIEDAD DE:	APROBACION:
REPRESENTANTE LEGAL	ING. MUNICIPAL

PLANO ORIGINAL PROPIEDAD INTELECTUAL DEL ARQUITECTO
FRANCISCO MENDIETA SE PROHIBE SU REPRODUCCIÓN
TOTAL O PARCIAL, ASÍ COMO TAMBIÉN EL USO DE SU
CONTENIDO SIN PREVIO CONSENTIMIENTO POR ESCRITO

CONTENIDO:
ISOMETRICOS DE AGUA POTABLE
ISOMETRICOS DE AGUA SERVIDAS
ISOMETRICOS DE GAS

PLOMERIA:	
HOJA	DE
2	2
TOTAL DE HOJAS DEL PLANO	
8	