




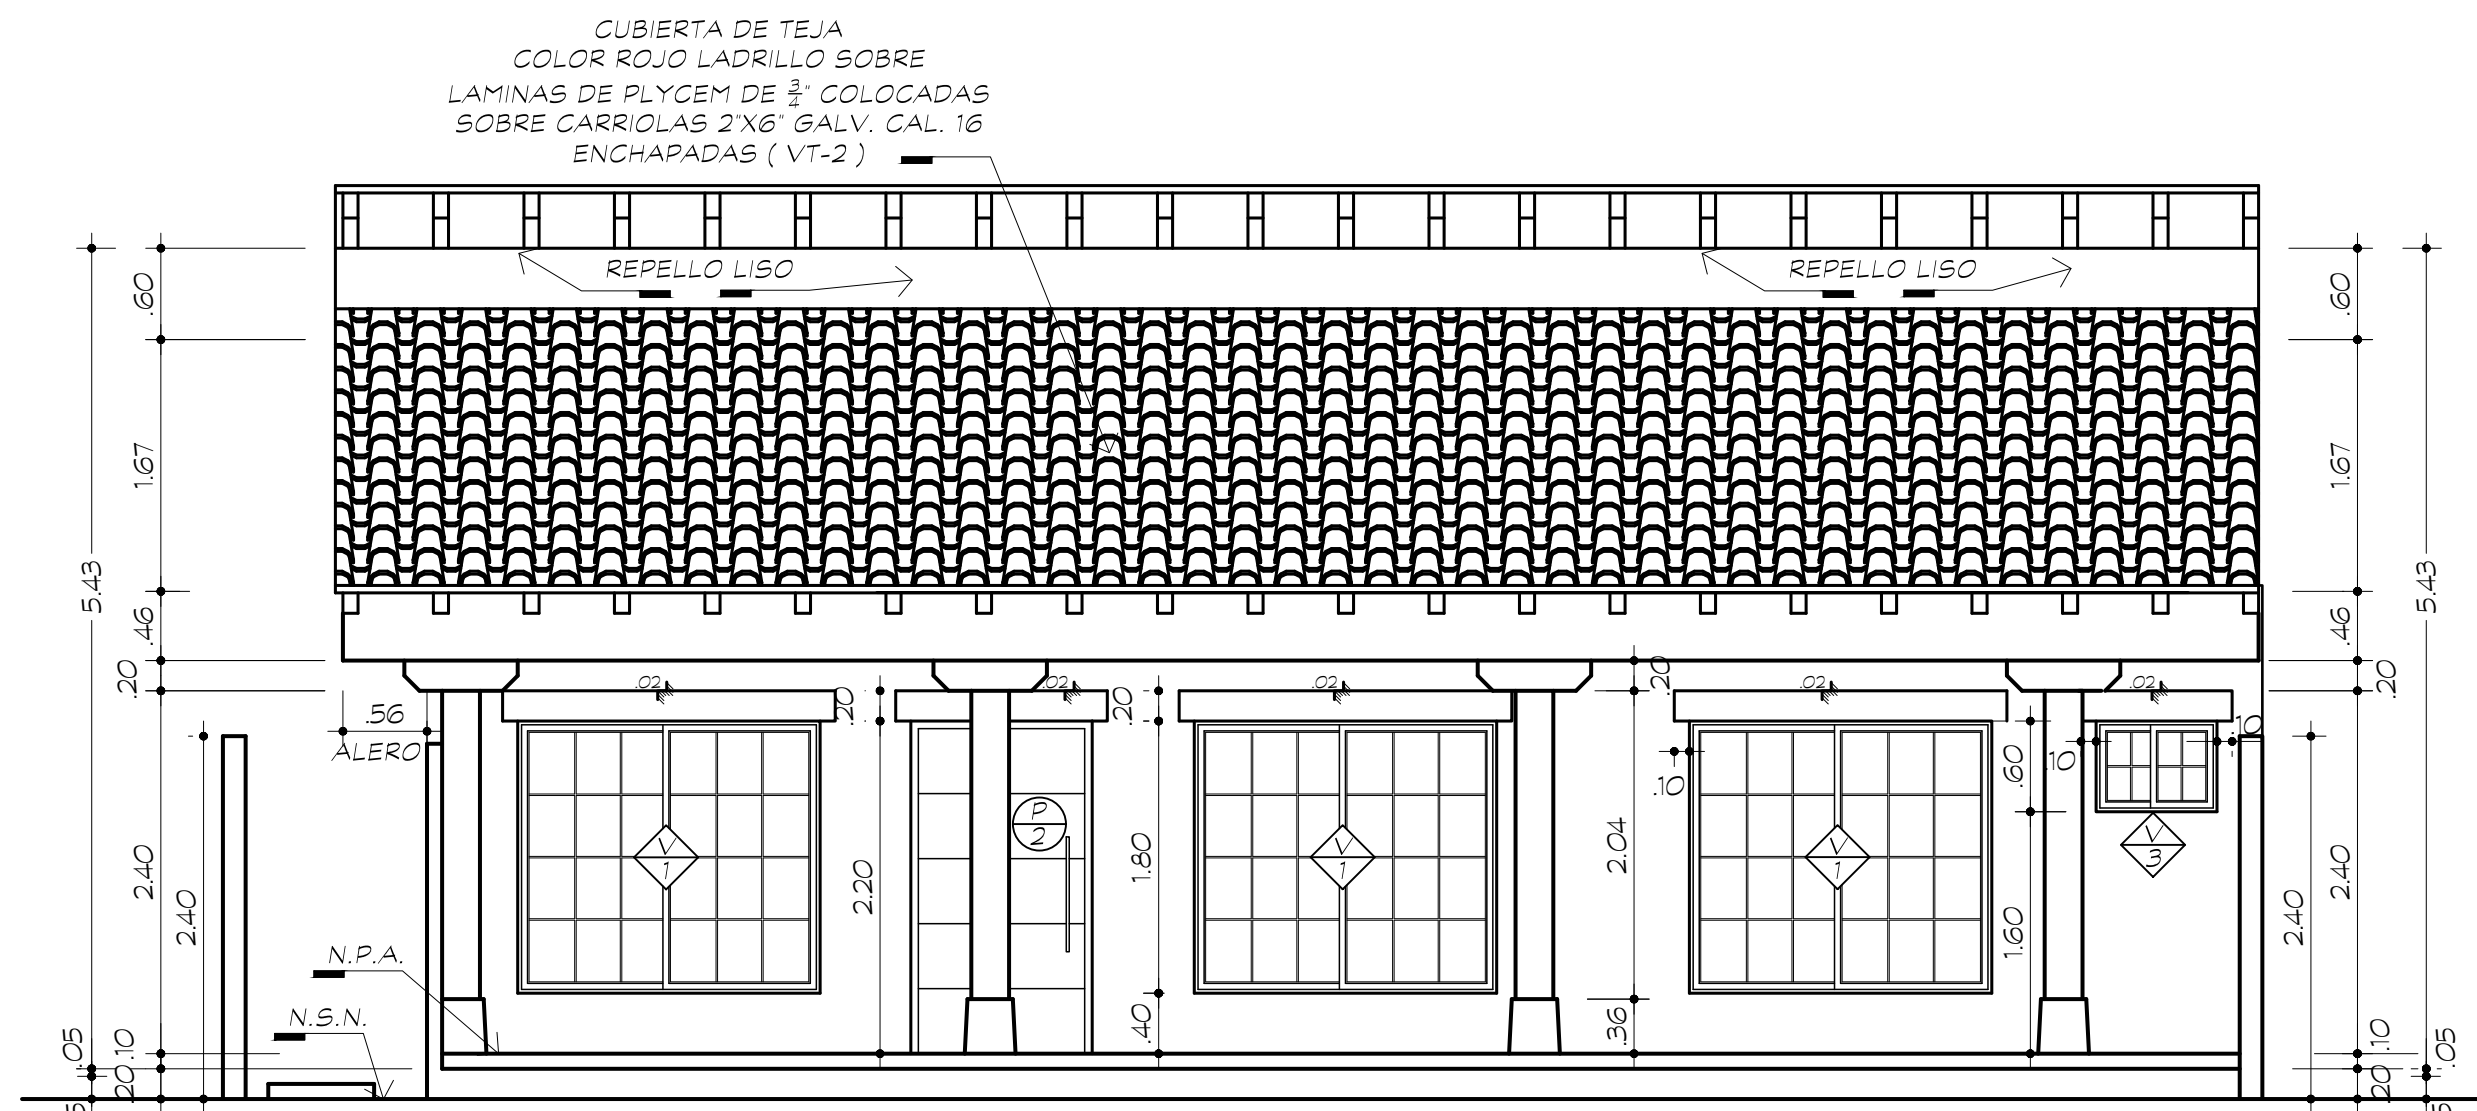


FACHADA PRINCIPAL:
ESC: 1:50

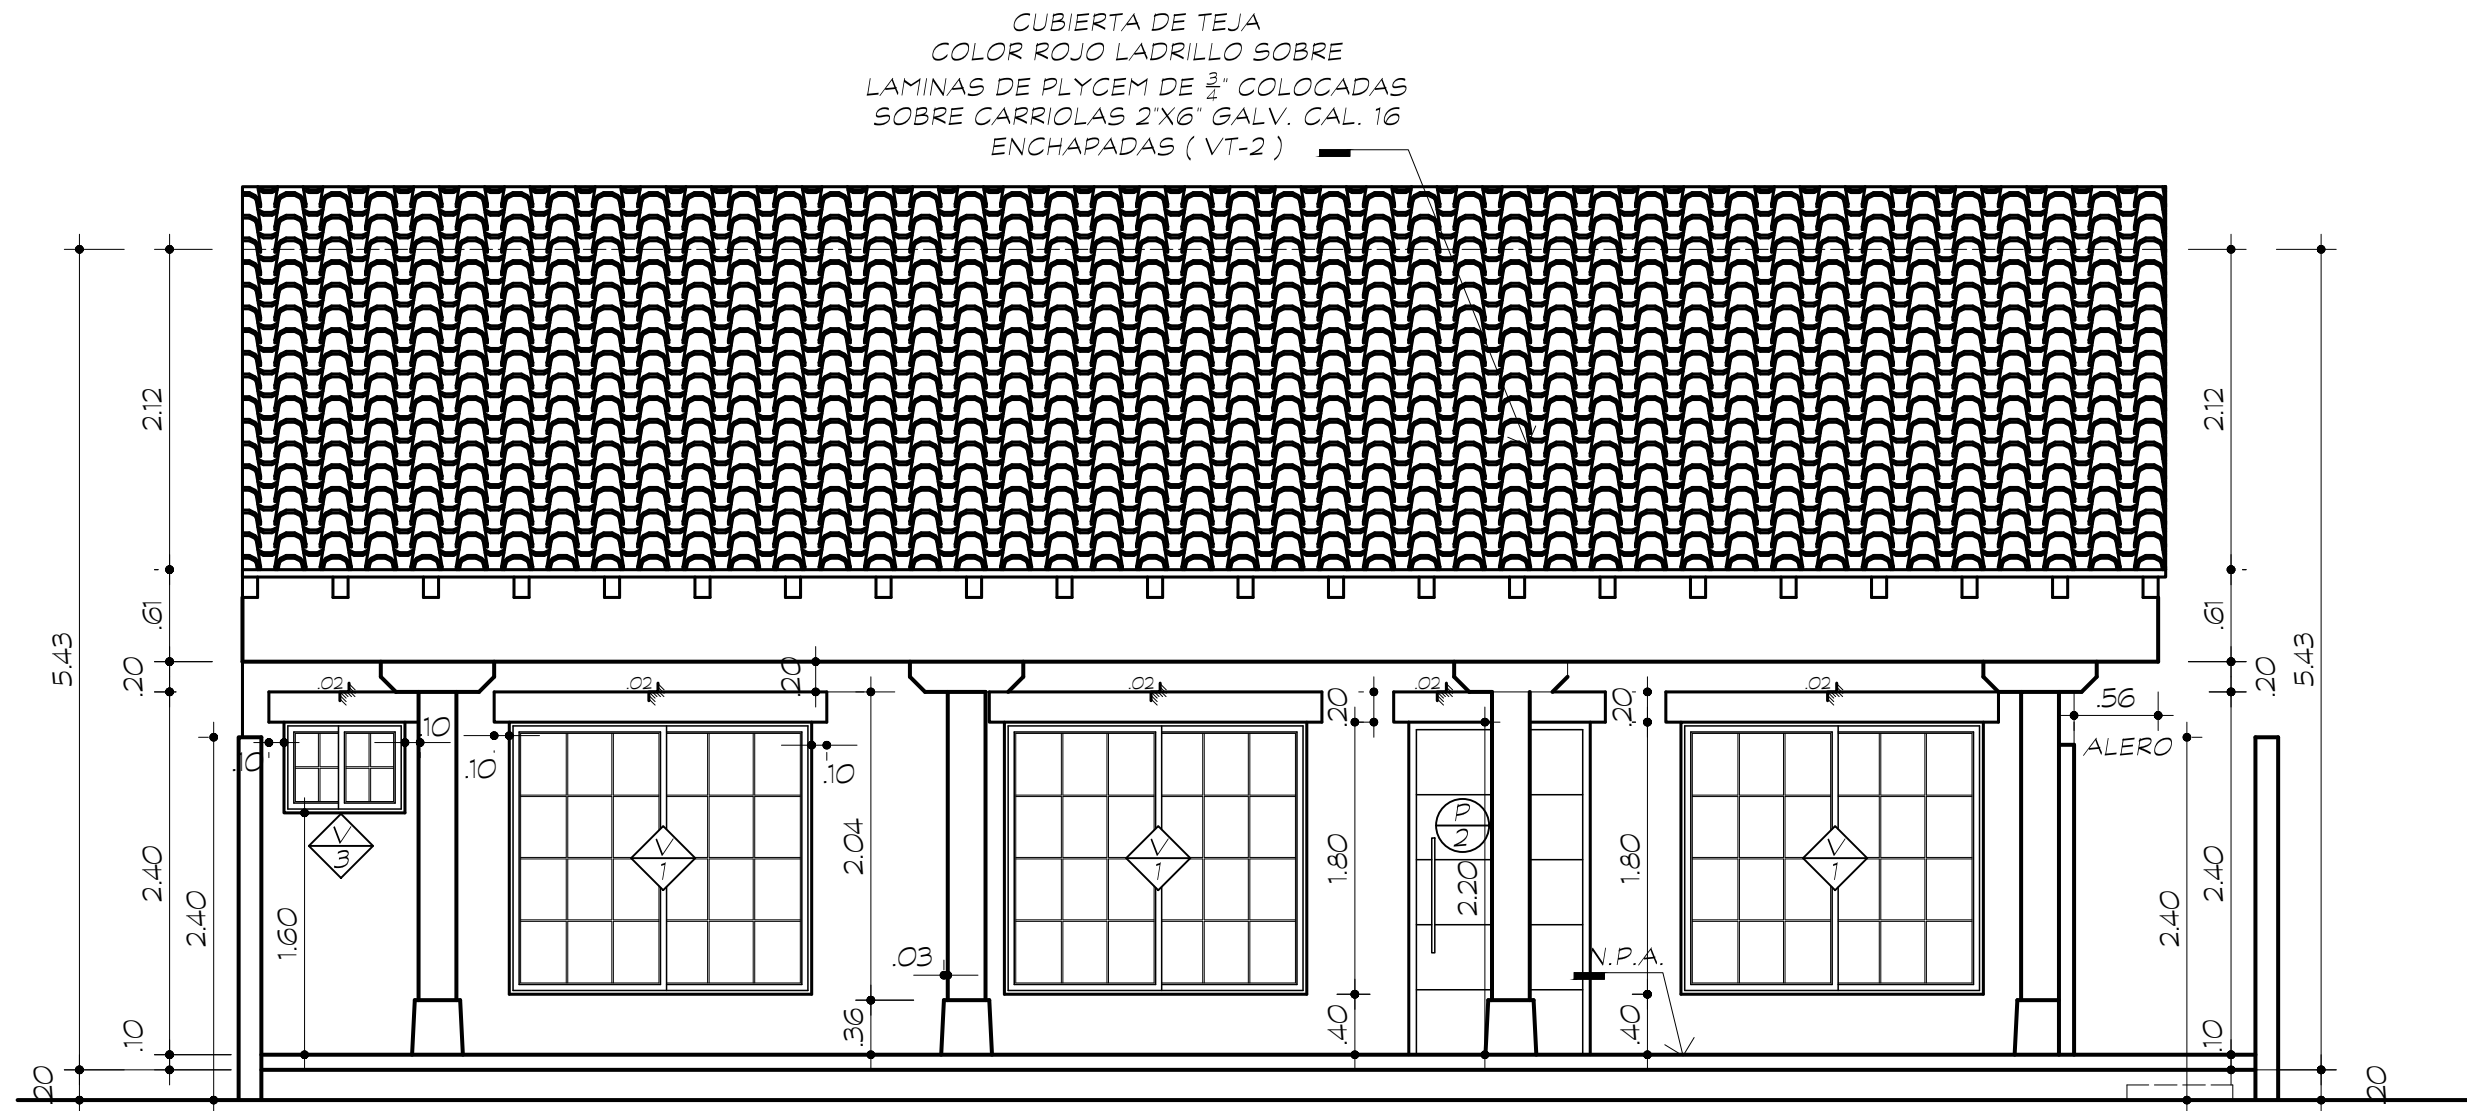

FACHADA POSTERIOR:
ESC: 1:50

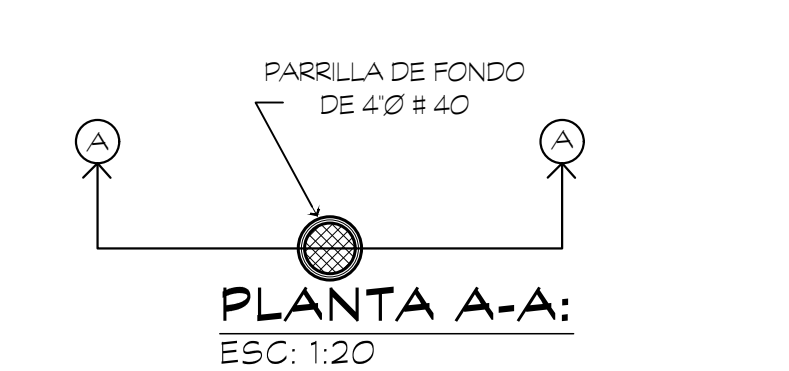


PLANTA A-A:
ESC: 1:20

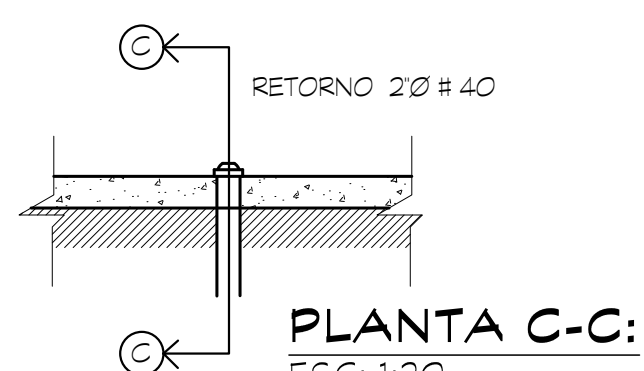


PLANTA C-C:
ESC: 1:20




SECCION A-A:
ESC: 1:20

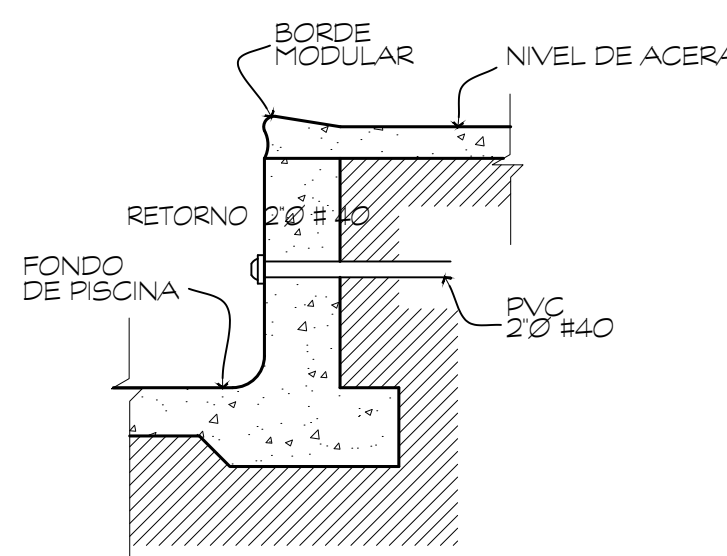


SECCION C-C:
ESC: 1:20

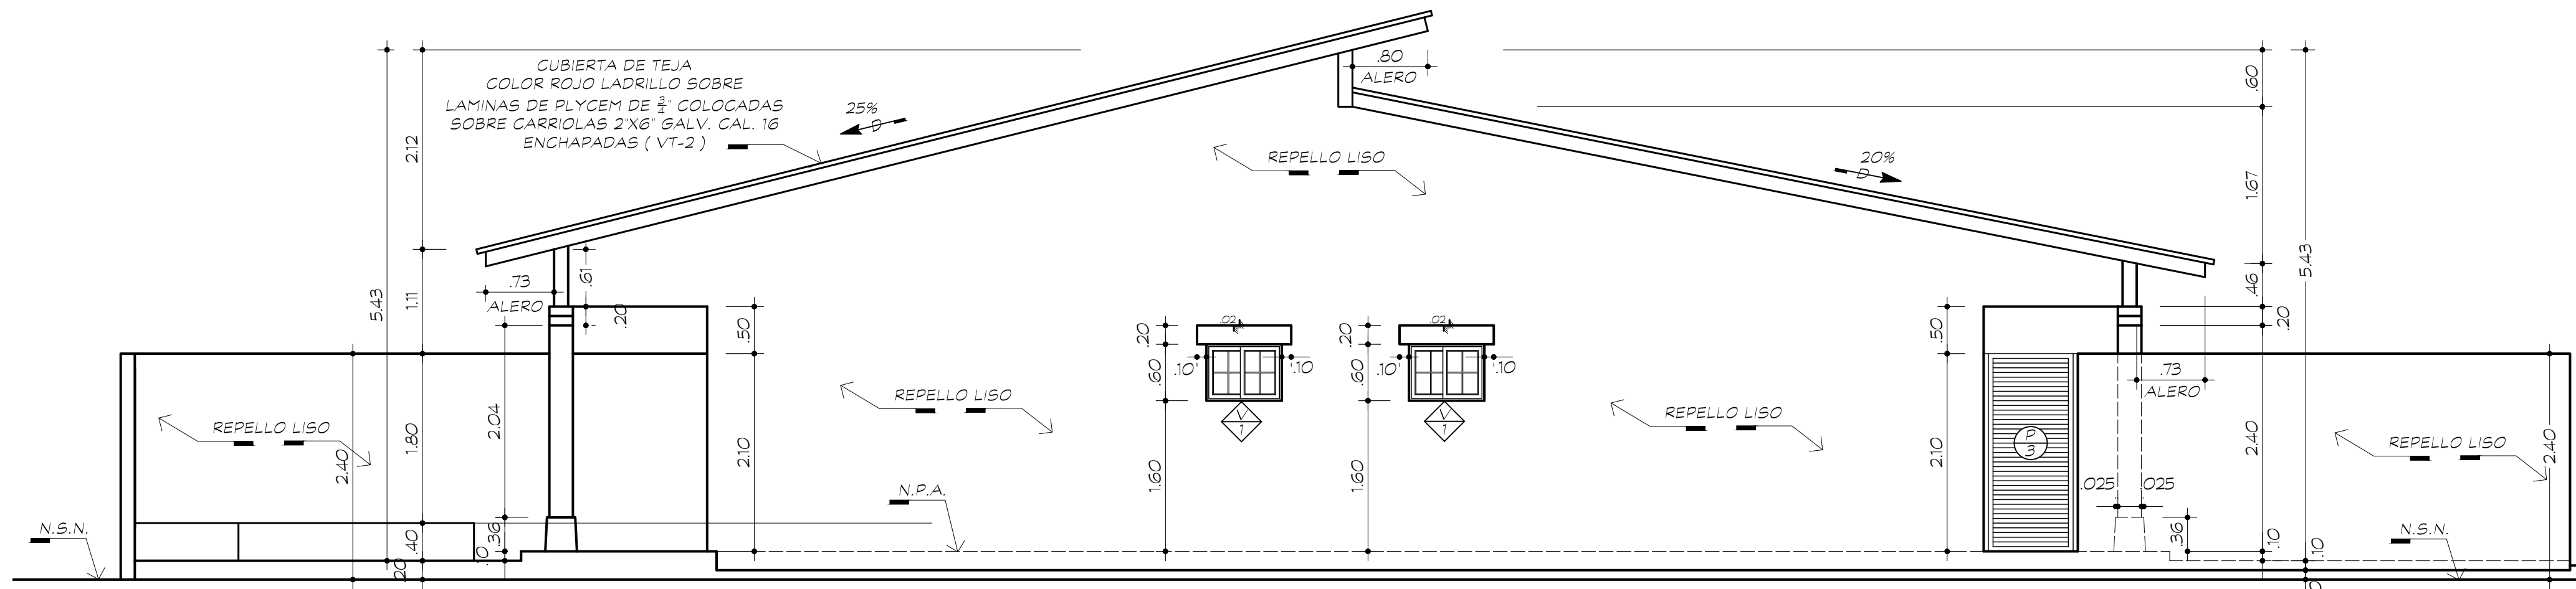


FACHADA LATERAL IZQUIERDA:
ESC: 1:50

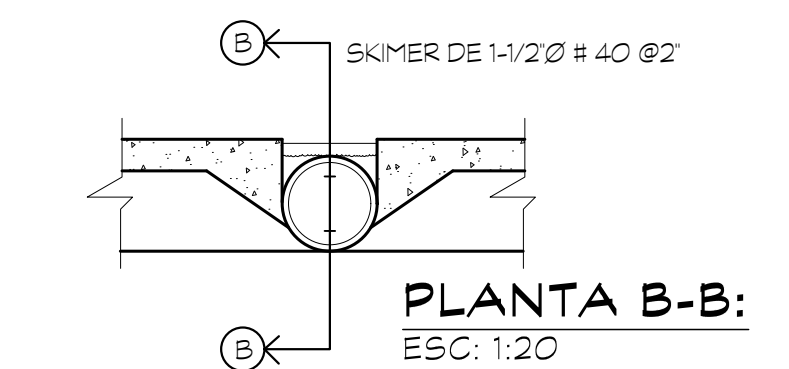


PLANTA B-B:
ESC: 1:20

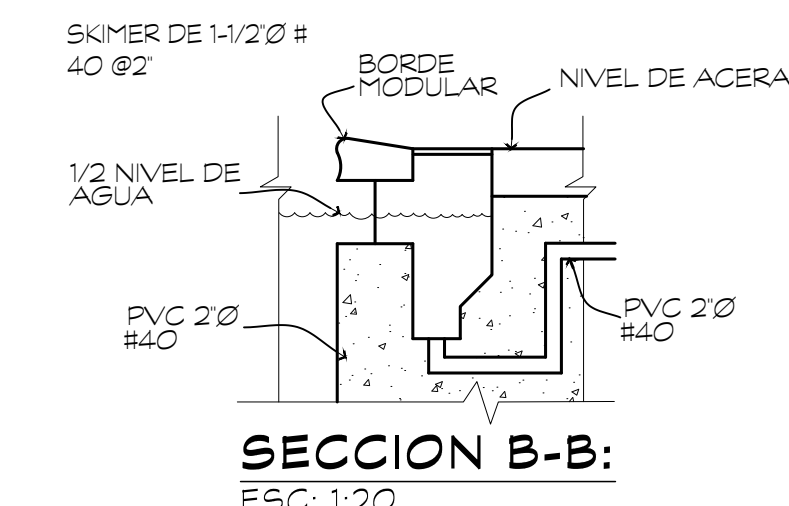


SECCION B-B:
ESC: 1:20

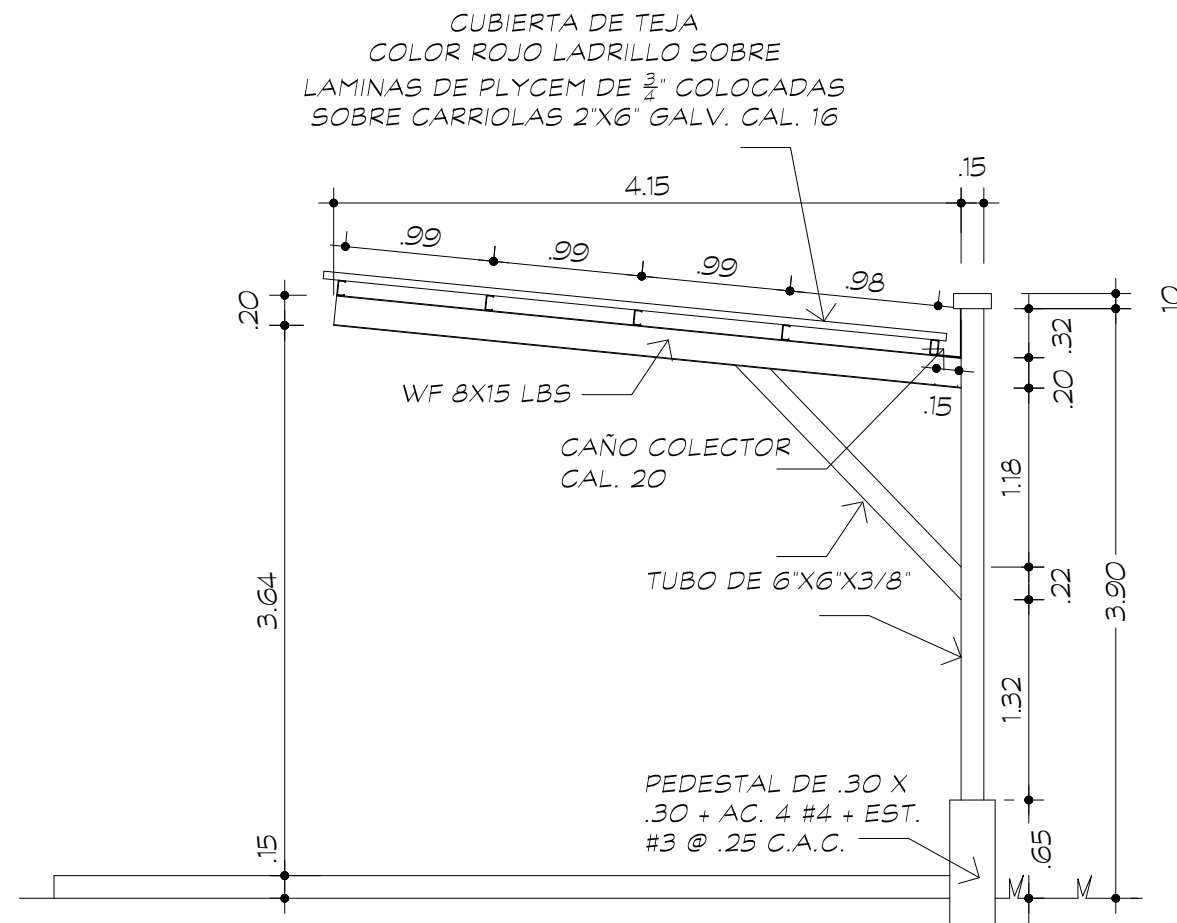


SECCION DE COBERTIZO:
ESC: 1:50

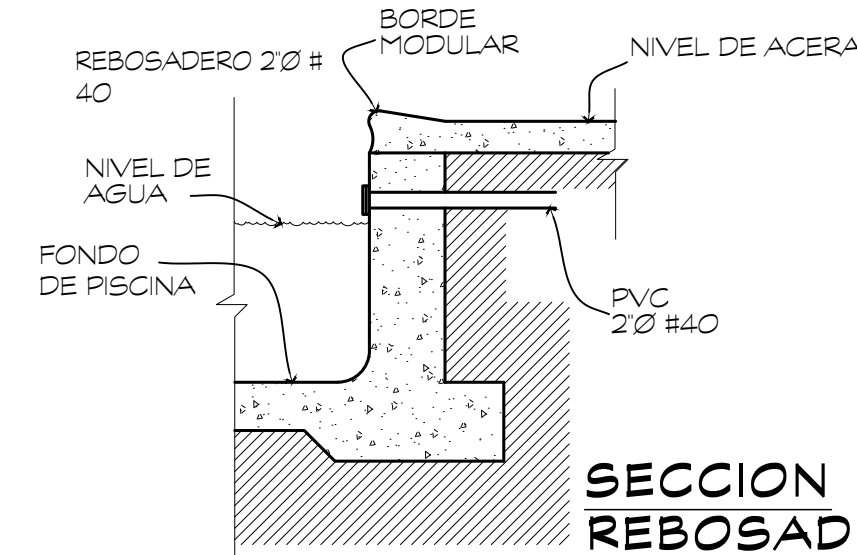

SECCION REBOSADERO:
ESC: 1:20

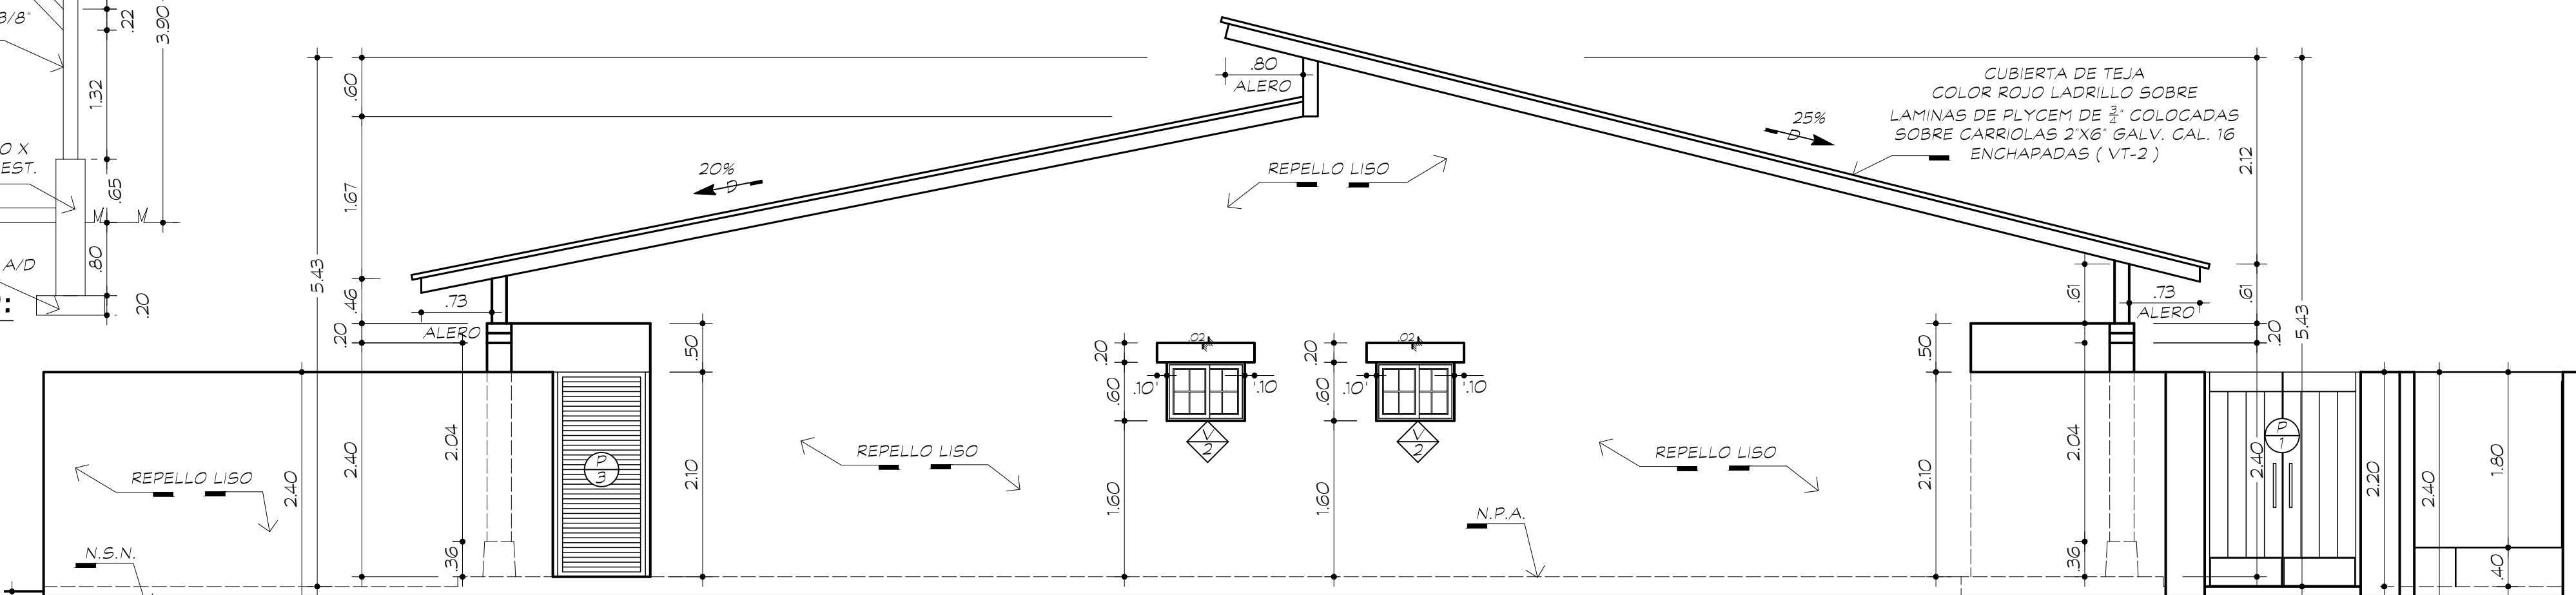

FACHADA LATERAL DERECHA:
ESC: 1:50

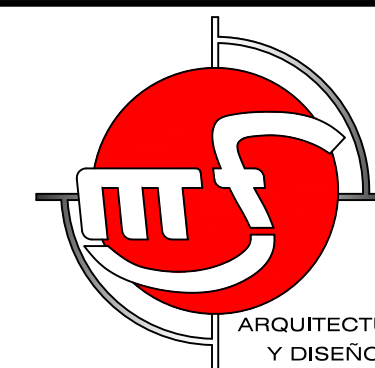

FRANCISCO MENDIETA
ARQUITECTO

PROYECTO:
COMPLEJO RESIDENCIAL
UBICACIÓN:
REPÚBLICA DE PANAMÁ
PROVINCIA DE LOS SANTOS
DISTRITO DE PEDASI
CORREGIMIENTO: CABECERA
LUGAR: VIA PLAYA TORO
FECHA: ABRIL DE 2021

PROPIEDAD DE:	APROBACION:
REPRESENTANTE LEGAL	ING. MUNICIPAL

PLANO ORIGINAL PROPIEDAD INTELECTUAL DEL ARQUITECTO
FRANCISCO MENDIETA SE PROHIBE SU REPRODUCCIÓN
TOTAL O PARCIAL, ASÍ COMO TAMBIÉN EL USO DE SU
CONTENIDO SIN PREVIO CONSENTIMIENTO POR ESCRITO

CONTENIDO:	ARQUITECTURA:
FACHADA PRINCIPAL	HOJA DE
FACHADA POSTERIOR	2 2
FACHADA LATERAL DERECHA	TOTAL DE HOJAS DEL PLANO
FACHADA LATERAL IZQUIERDA	8
DETALLES DE PISCINA	