



LECHO DE SECADO PARA MANEJO Y DISPOSICIÓN FINAL DE LÍQUIDOS Y SÓLIDOS

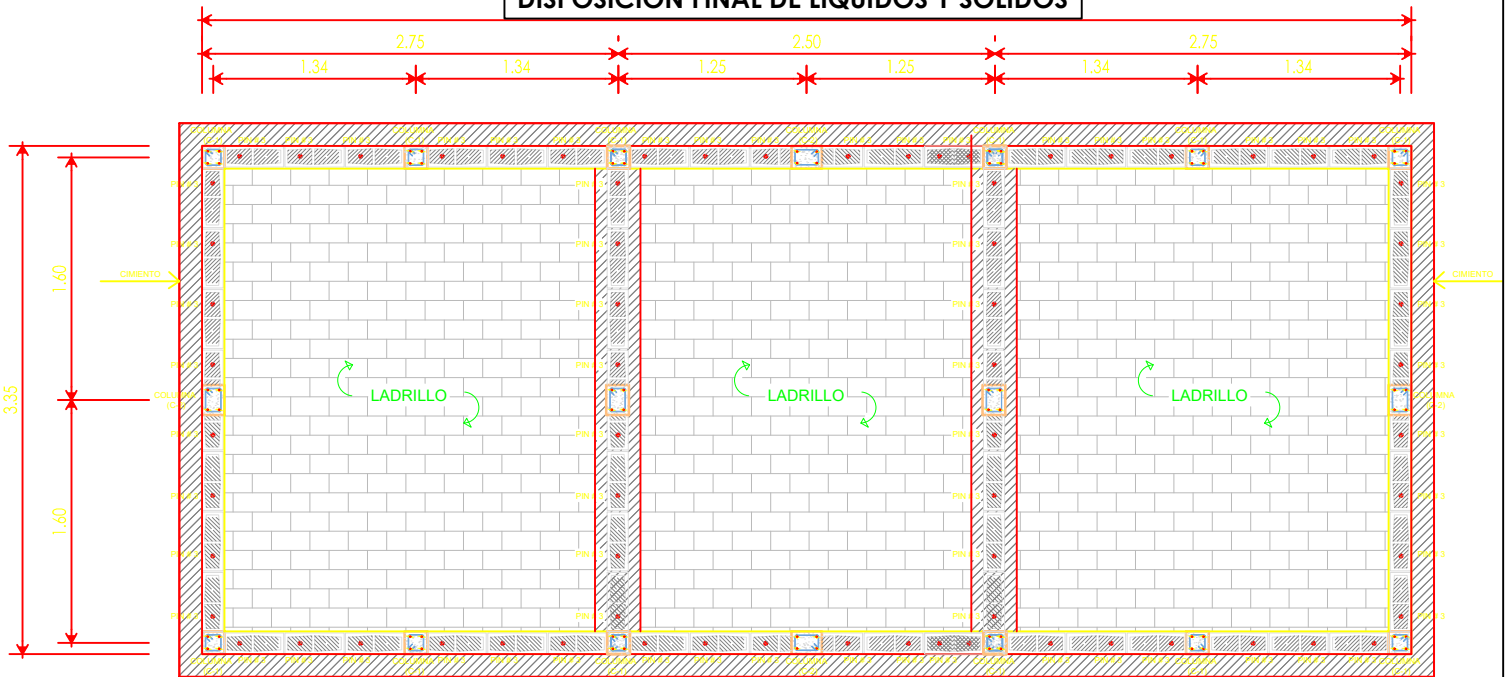


DESARROLLO ESTRUCTURAL DE : Tanque Lecho de Secado

Escala 1:50

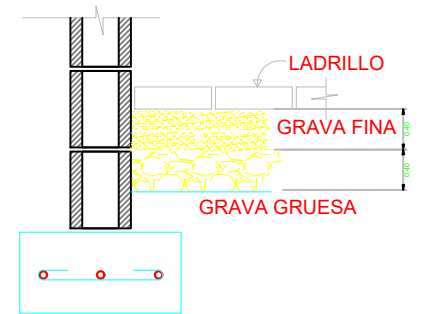

DETALLE UBICACION LADRILLO
Escala SE

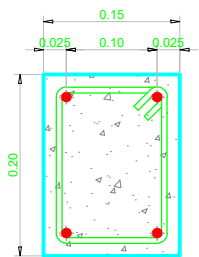


4 Refuerzos #3
Estribos. # 2 @20cm
 $f_c = 3000$ psi

SOLERA

(Lecho de secado)

Escala SE

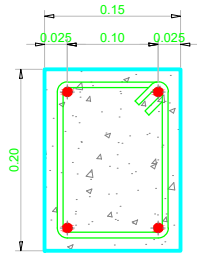


4 Refuerzos #3
Estribos. # 2 @20cm
 $f_c = 3000$ psi

COLUMNA (C-2)

(Lecho de secado)

Escala SE

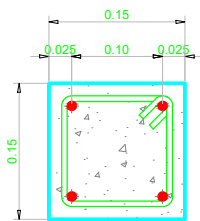


4 Refuerzos #3
Estribos. # 2 @15cm
 $f_c = 3000$ psi


COLUMNA (C-1)

(Lecho de secado)

Escala SE

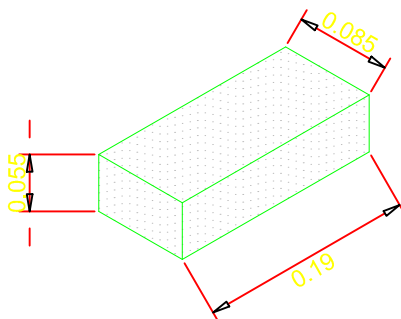

DETALLE DIMENSIONES DE LADRILLO

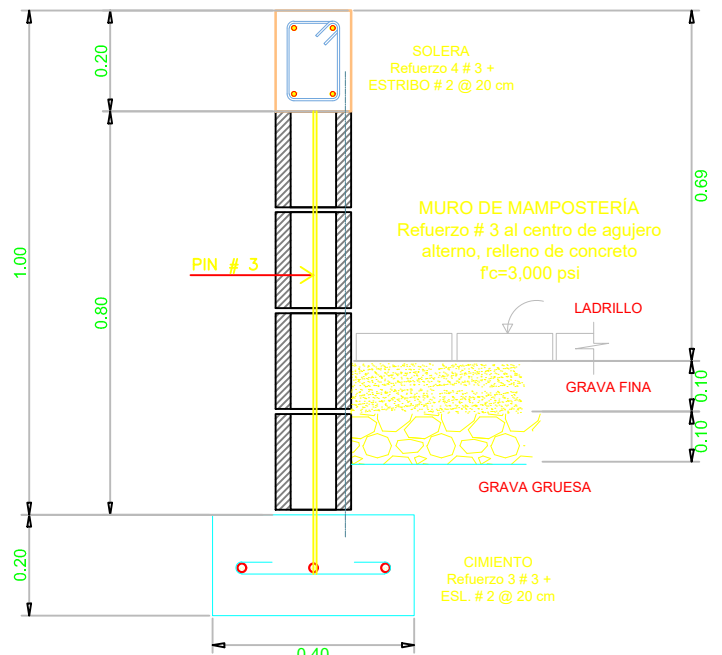

DESARROLLO ESTRUCTURAL DE : Cimiento Corrido

Escala SE