


MAPA DE LOCALIZACIÓN REGIONAL

PROYECTO: INSTALACIÓN TEMPORAL DE PLANTA PREPARADORA DE ASFALTO

PROMOTOR: ASFALTOS PANAMEÑOS S.A.

UBICACIÓN CORREGIMIENTO DE MENCHACA, DISTRITO DE OCÚ PROVINCIA DE HERRERA

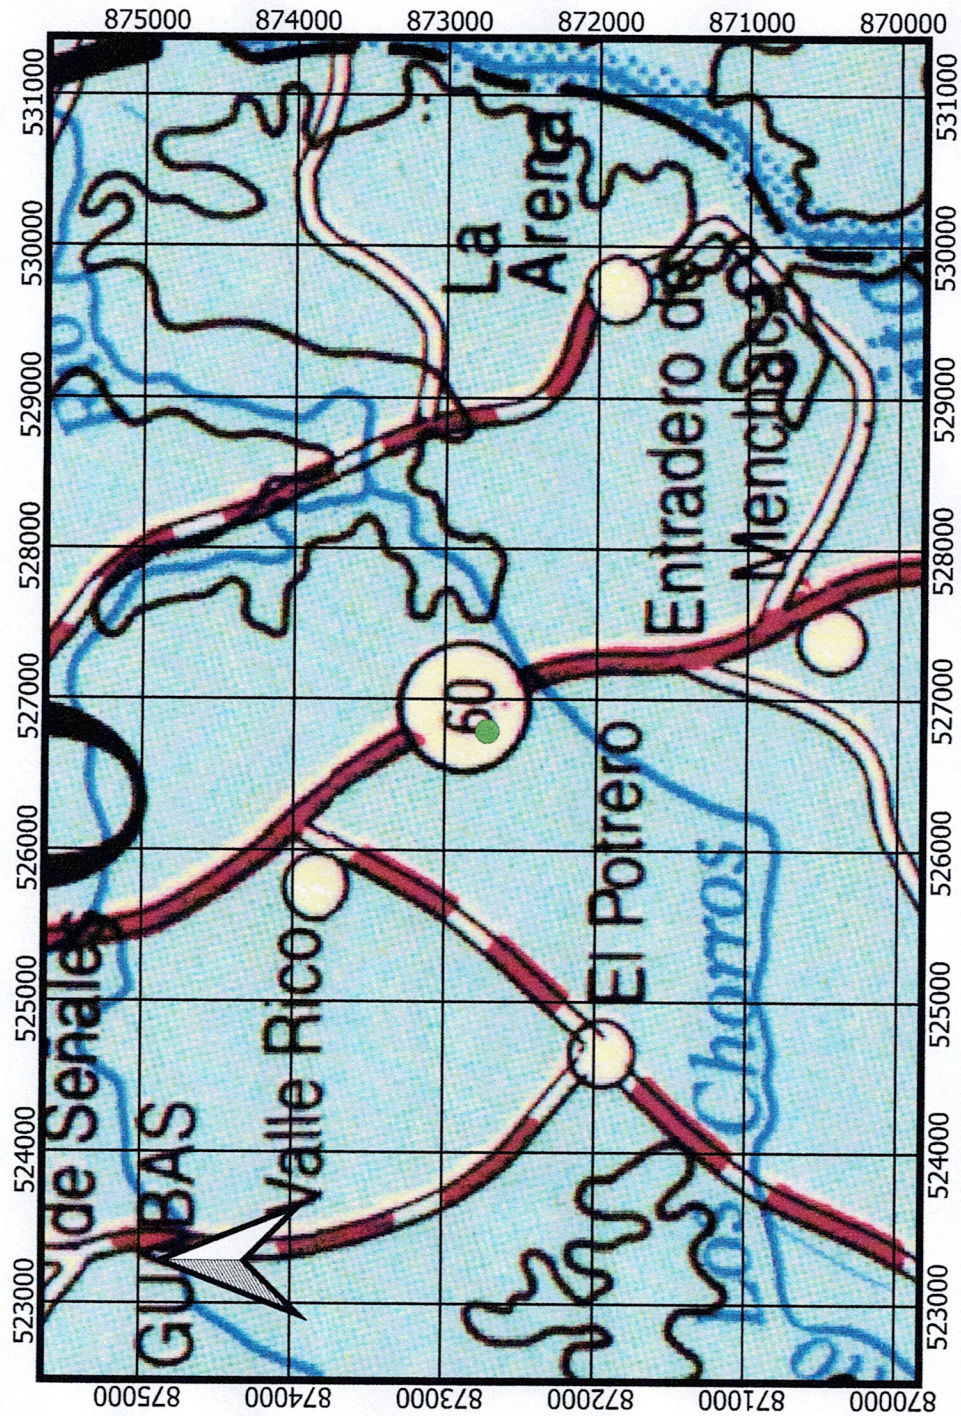


COORDENADAS UTM WGS 84			
PUNTO	ESTE	NORTE	
1	526742	872690	
2	526761	872794	
3	526812	872634	
4	526859	872714	
SUPERFICIE: 10,000 M2			

LEYENDA

● PROYECTO

LOCALIZACIÓN NACIONAL

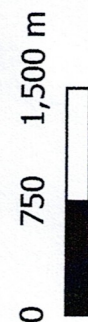

FUENTE: CONSULTOR AMBIENTAL/LOCALIZACIÓN DEL PROYECTO

ESCALA 1:50,000/