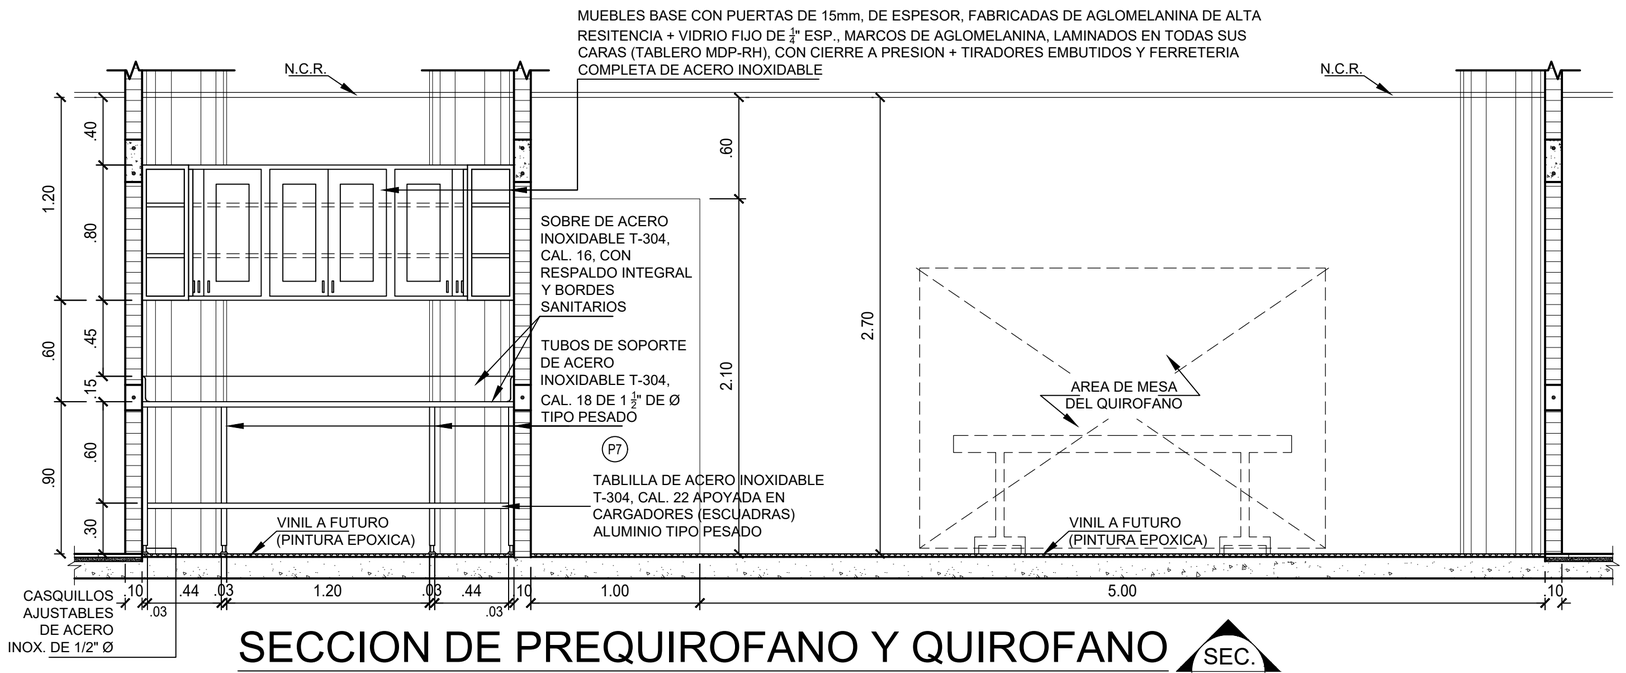

SECCION DE PREQUIROFANO Y QUIROFANO

ESCALA 1:25

SEC. Q-1

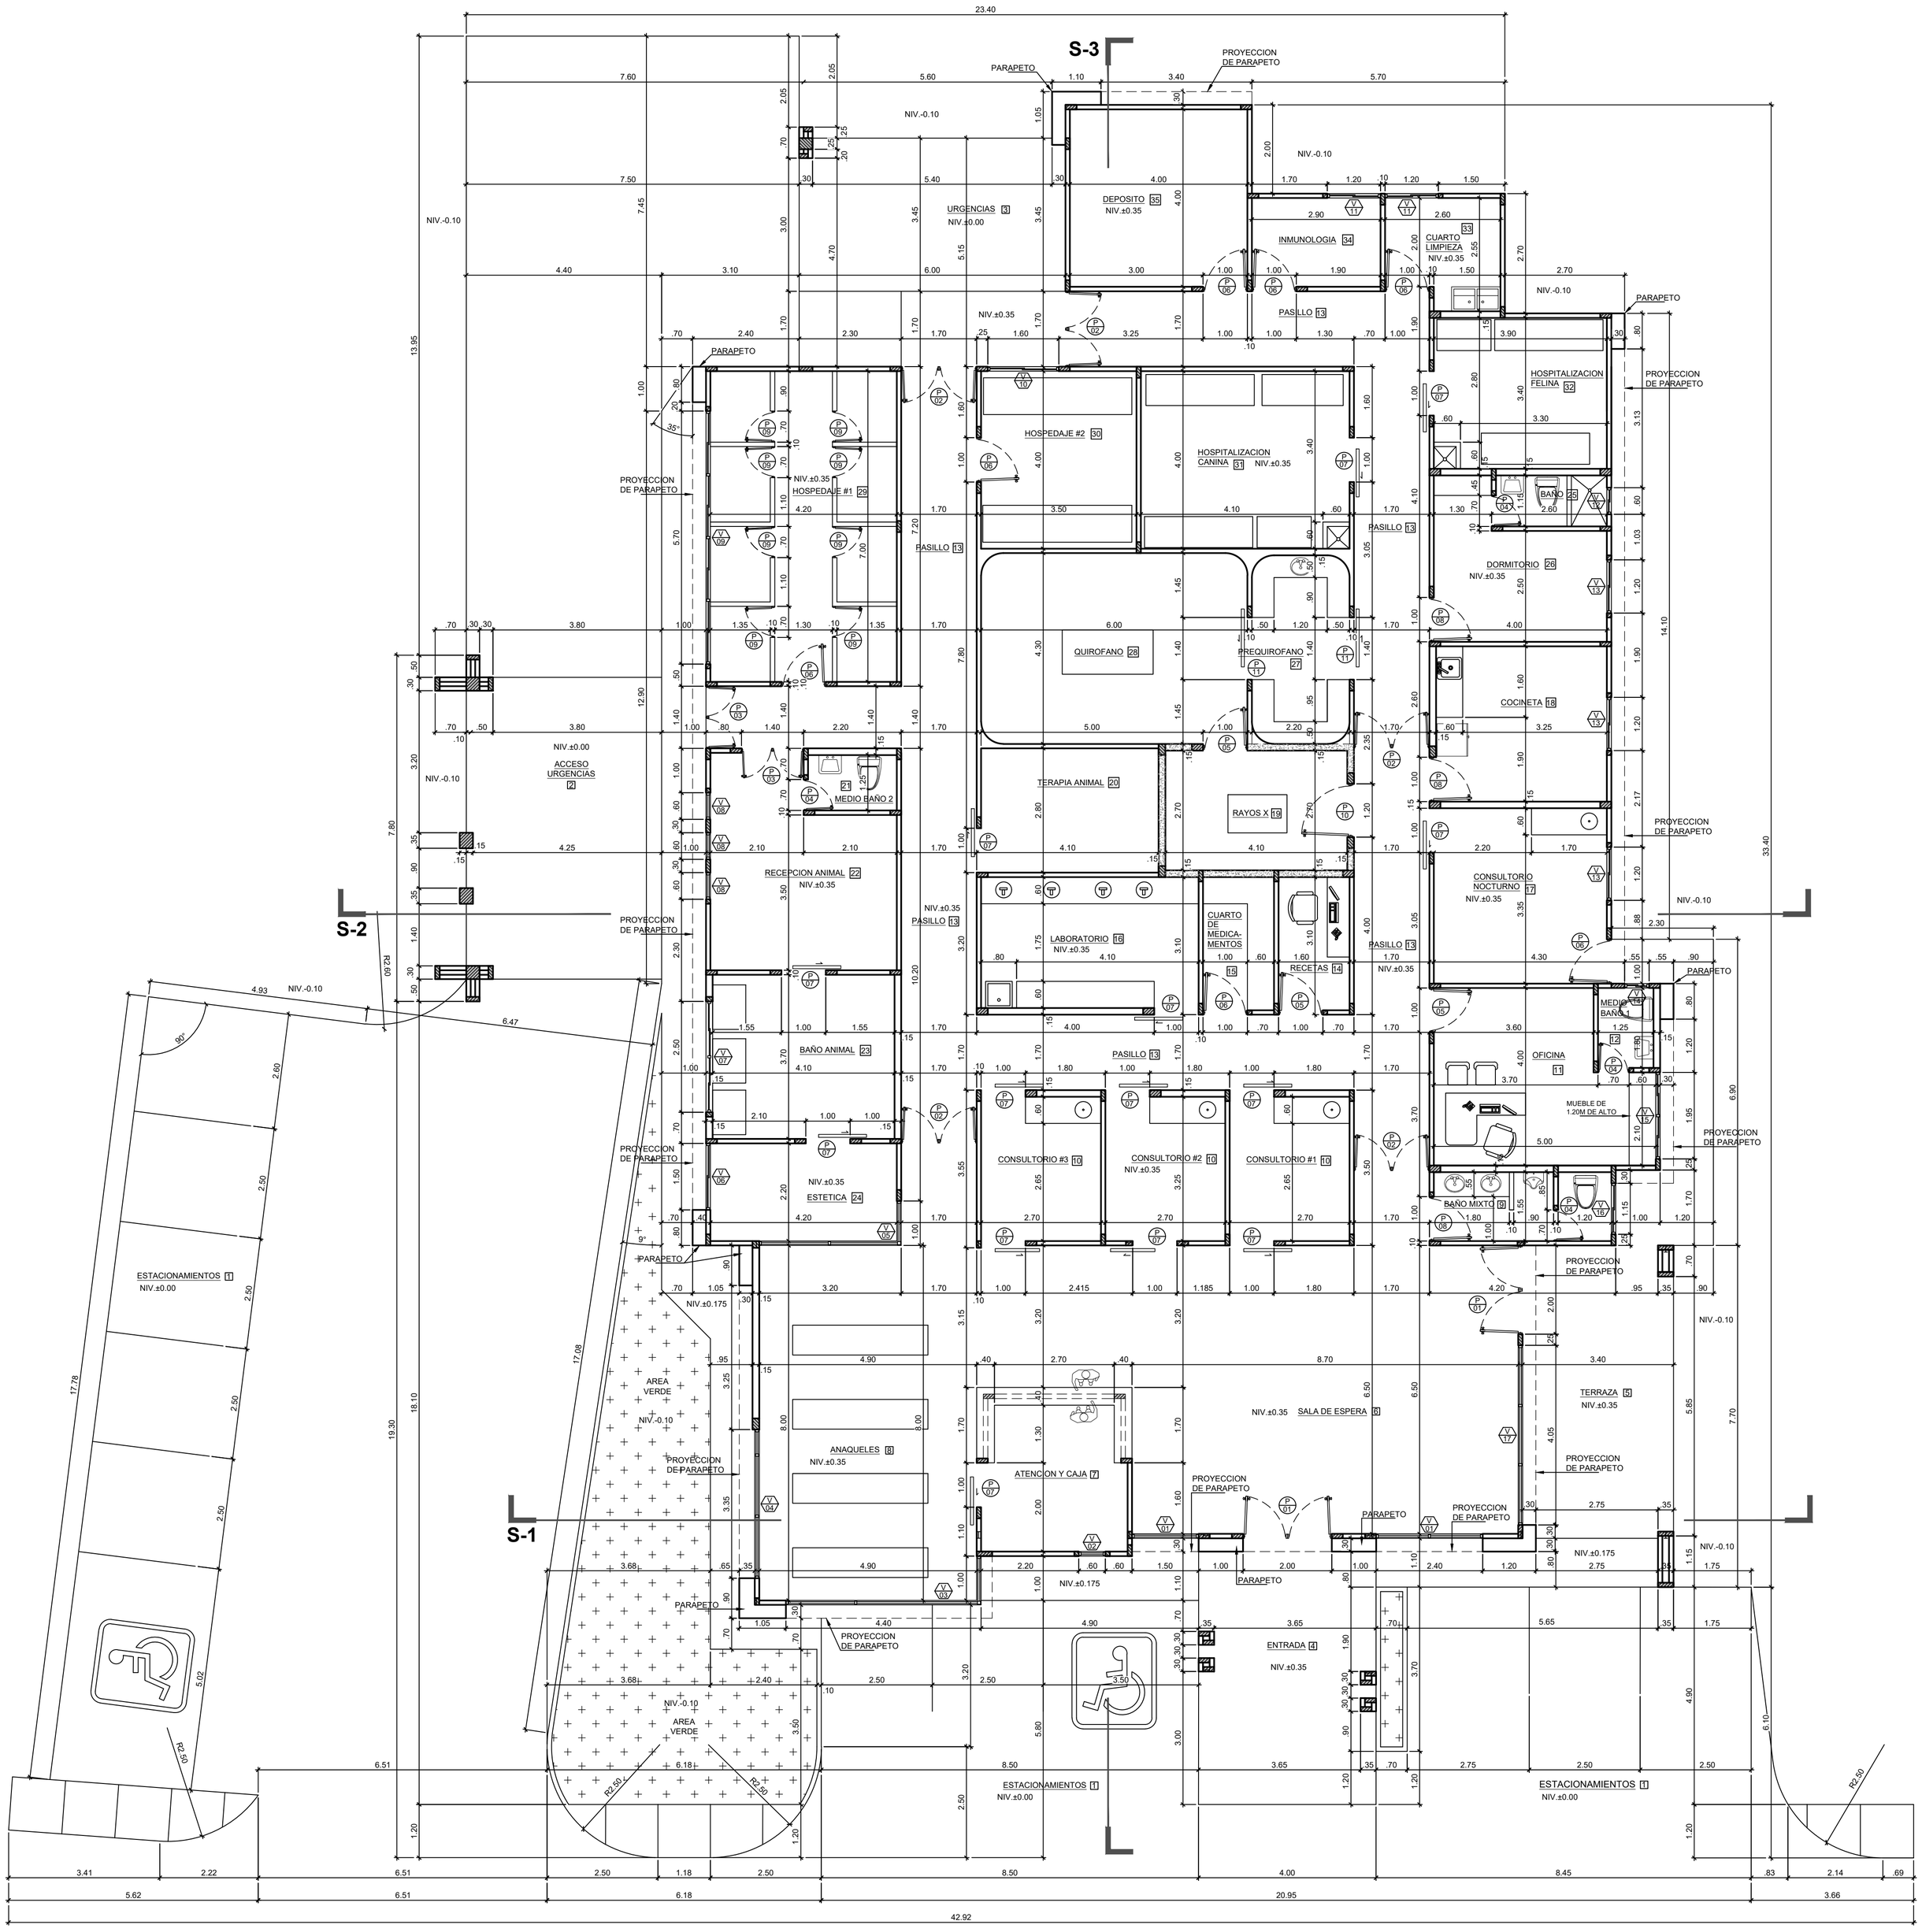

PLANTA ARQUITECTONICA

ESC.: 1/75

JOSÉ H. PINILLA L.
ARQUITECTO
DISEÑAMOS TU ESPACIO, SIMPLIFICAMOS TU VIDA.
Celular: 6483-6813 • Correo: jhpl_1991@hotmail.es

PROYECTO:
VETERINARIA AZUERO PETS

PROPIETARIO:
ROGELIO CEDEÑO
CEDULA: 7-703-18

UBICACION DEL PROYECTO:
REPUBLICA DE PANAMA
PROVINCIA DE HERRERA
DISTRITO DE CHITRE
CORREGIMIENTO LA ARENA
LUGAR PASEO ENRIQUE GEENZIER

ARQUITECTO:
JOSÉ PINILLA

INGENIERO CIVIL:
FLORENCIO SANDOVAL

ELECTRICIDAD:
JORGE FRAGO

PLOMERIA:
JORGE FRAGO

DISEÑO:
ARQ. JOSÉ PINILLA

DIBUJO:
ARQ. JOSÉ PINILLA

FINCAS:
N°

FECHA:
SEPTIEMBRE 2022

HOJA:
ARQ. 6 DE 7

FIRMA DEL PROPIETARIO:

PLANO ORIGINAL Y PROPIEDAD INTELECTUAL DEL ARQ. JOSÉ PINILLA. PROHIBIDA LA REPRODUCCION TOTAL O PARCIAL Y SU USO SIN PREVIA SOLICITUD POR ESCRITO.