



ELEVACION FRONTAL

ESC.: 1/75

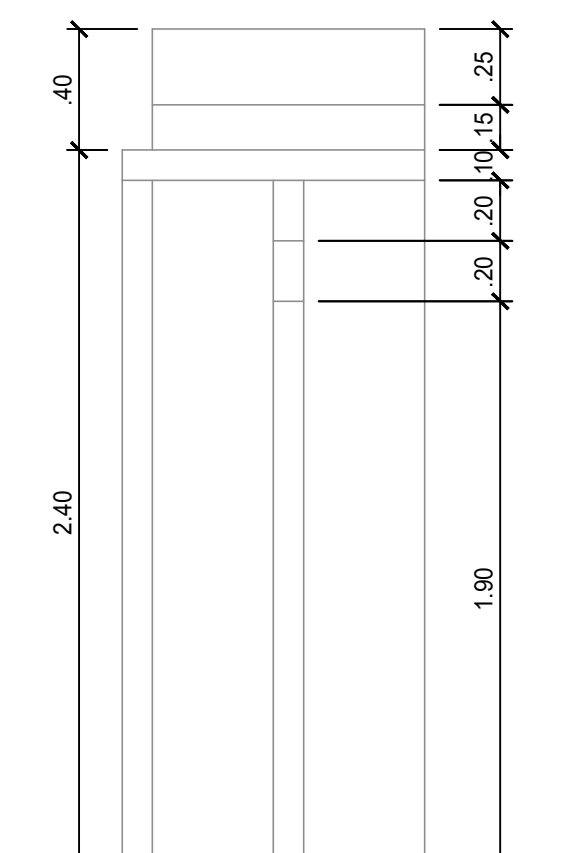


ELEVACION DERECHA DE TAPIA

ESCALA 1:25

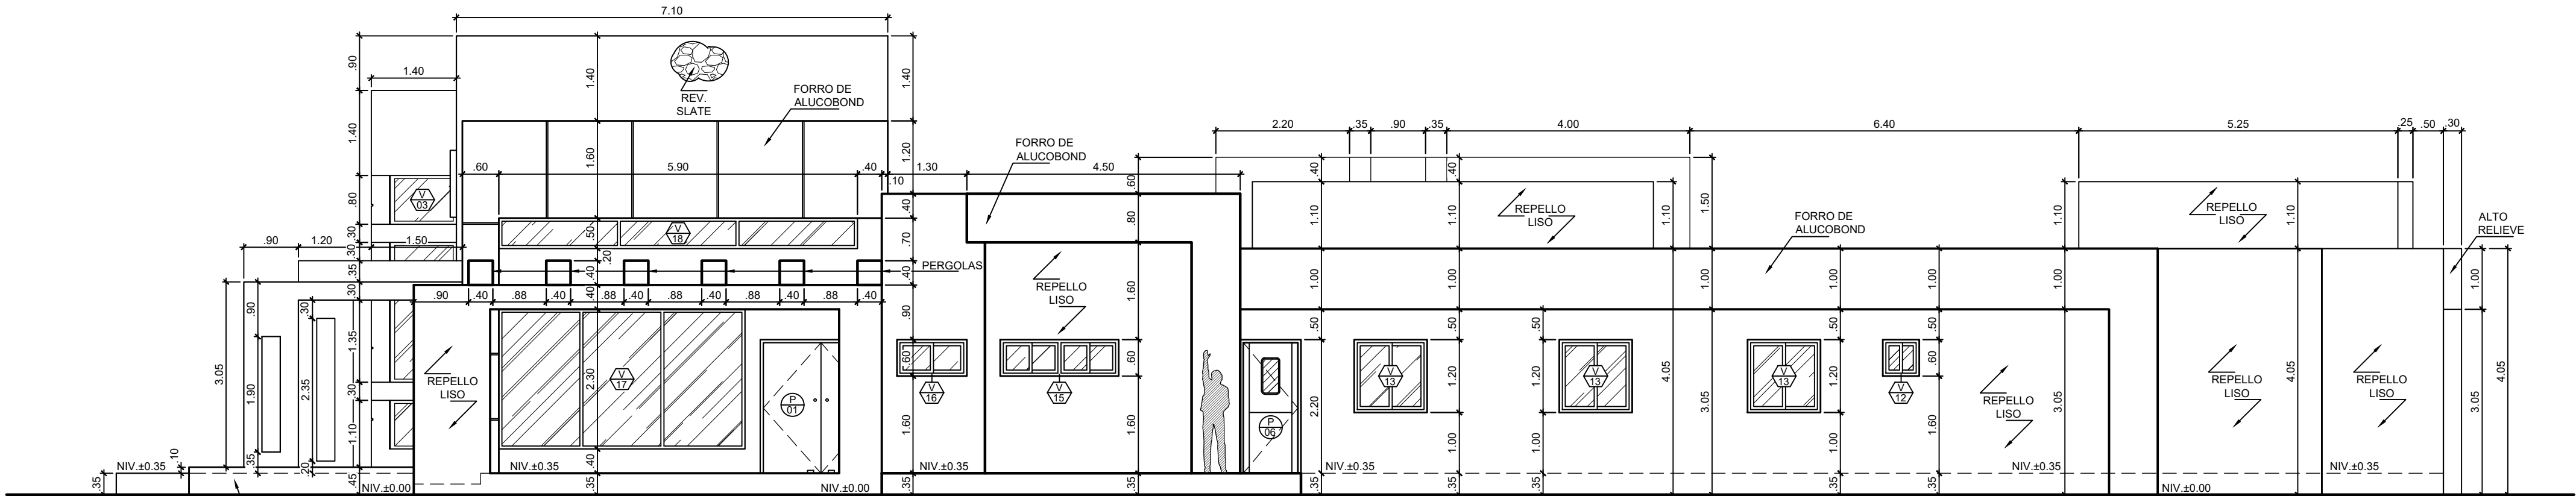


ELEVACION DERECHA

ESC.: 1/75

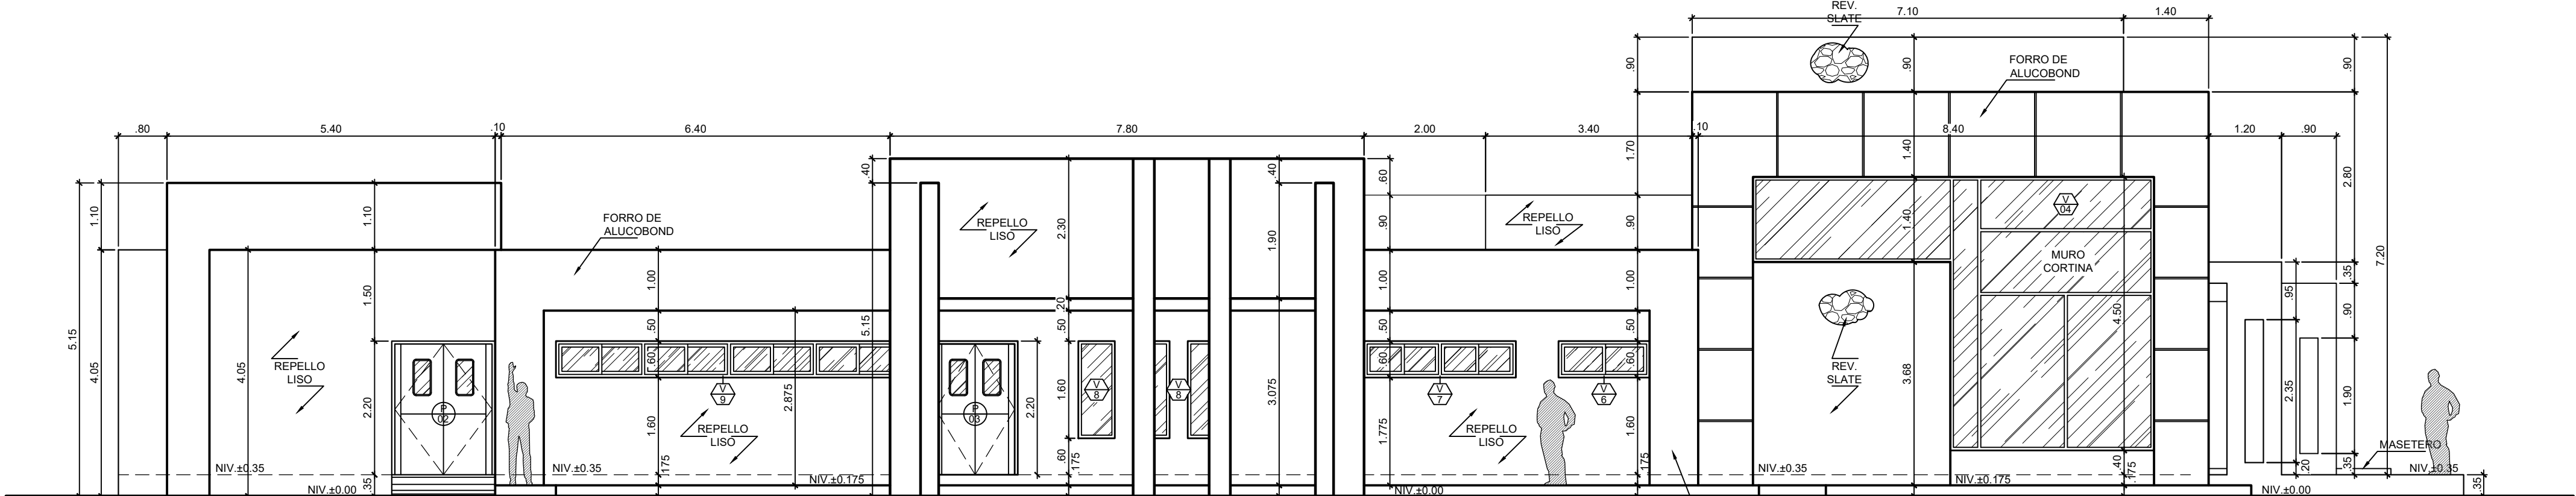


ELEVACION IZQUIERDA

ESC.: 1/75

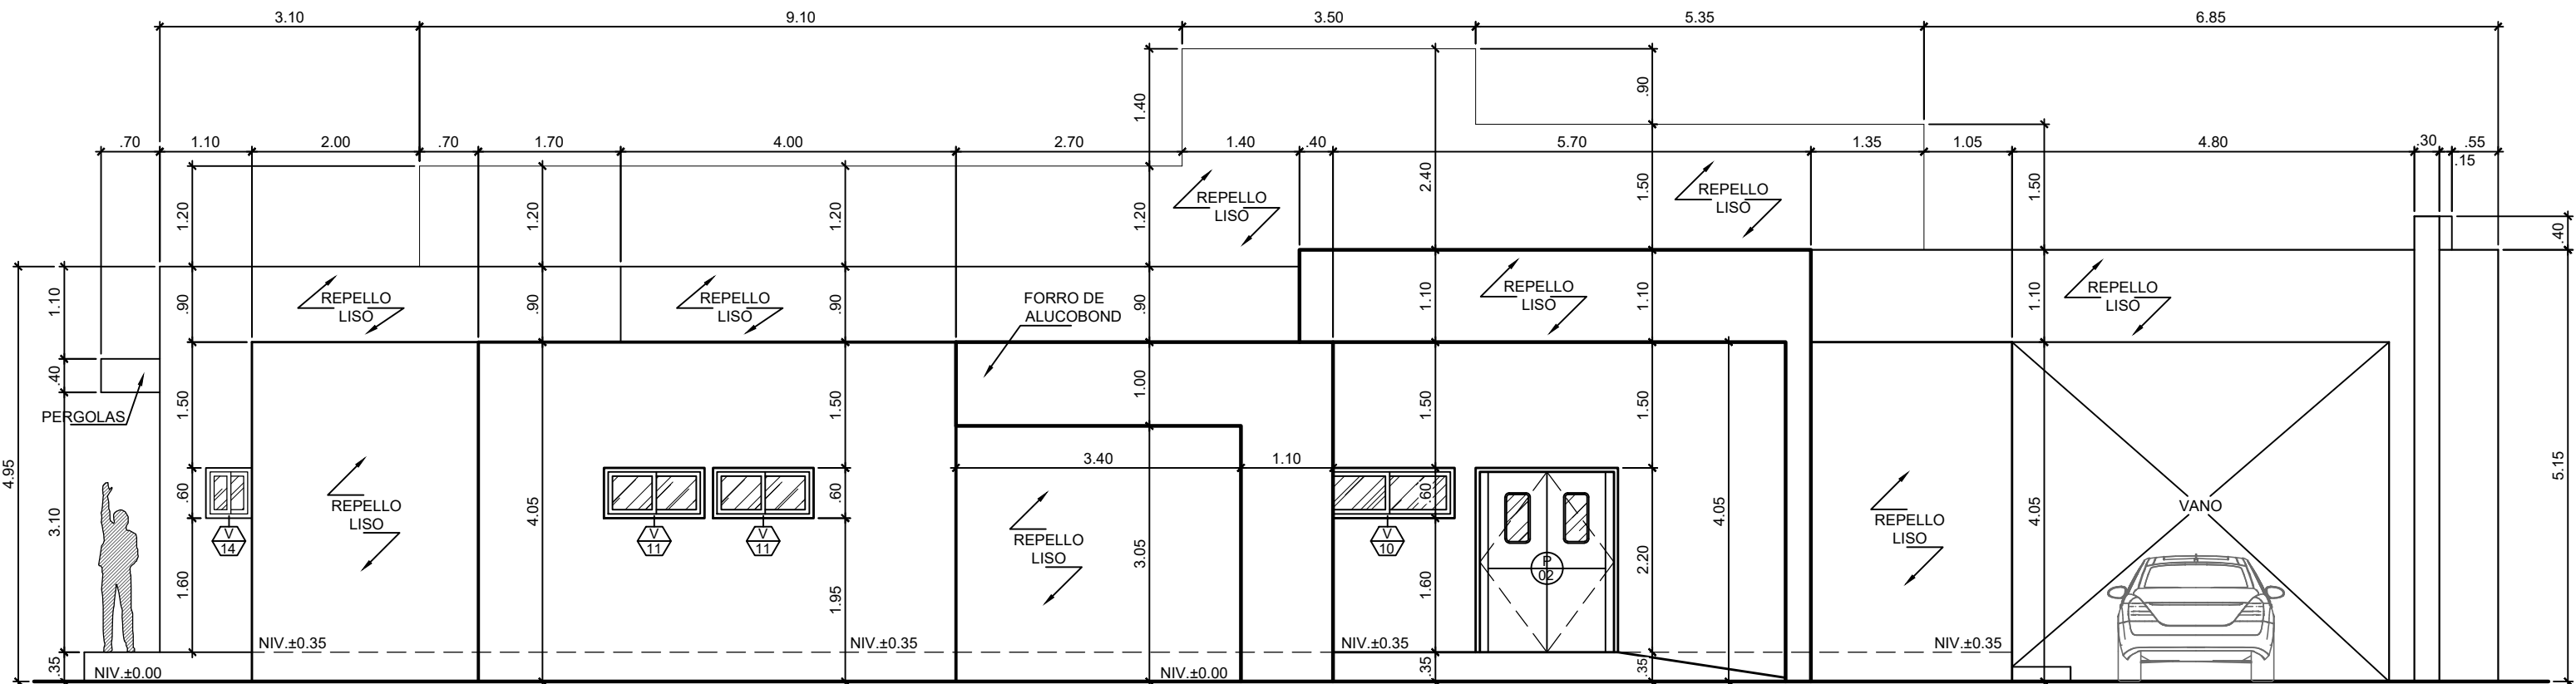


ELEVACION POSTERIOR

ESC.: 1/75

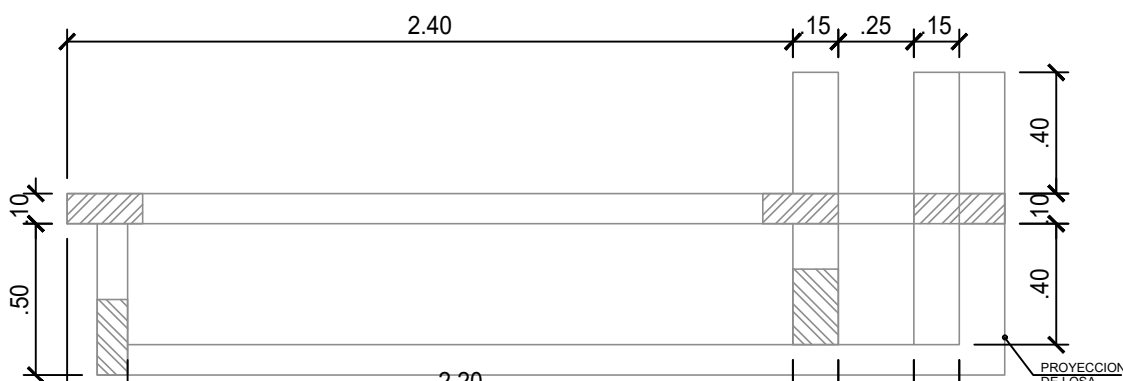


PLANTA ARQUITECTONICA DE TAPIA

ESCALA 1:25

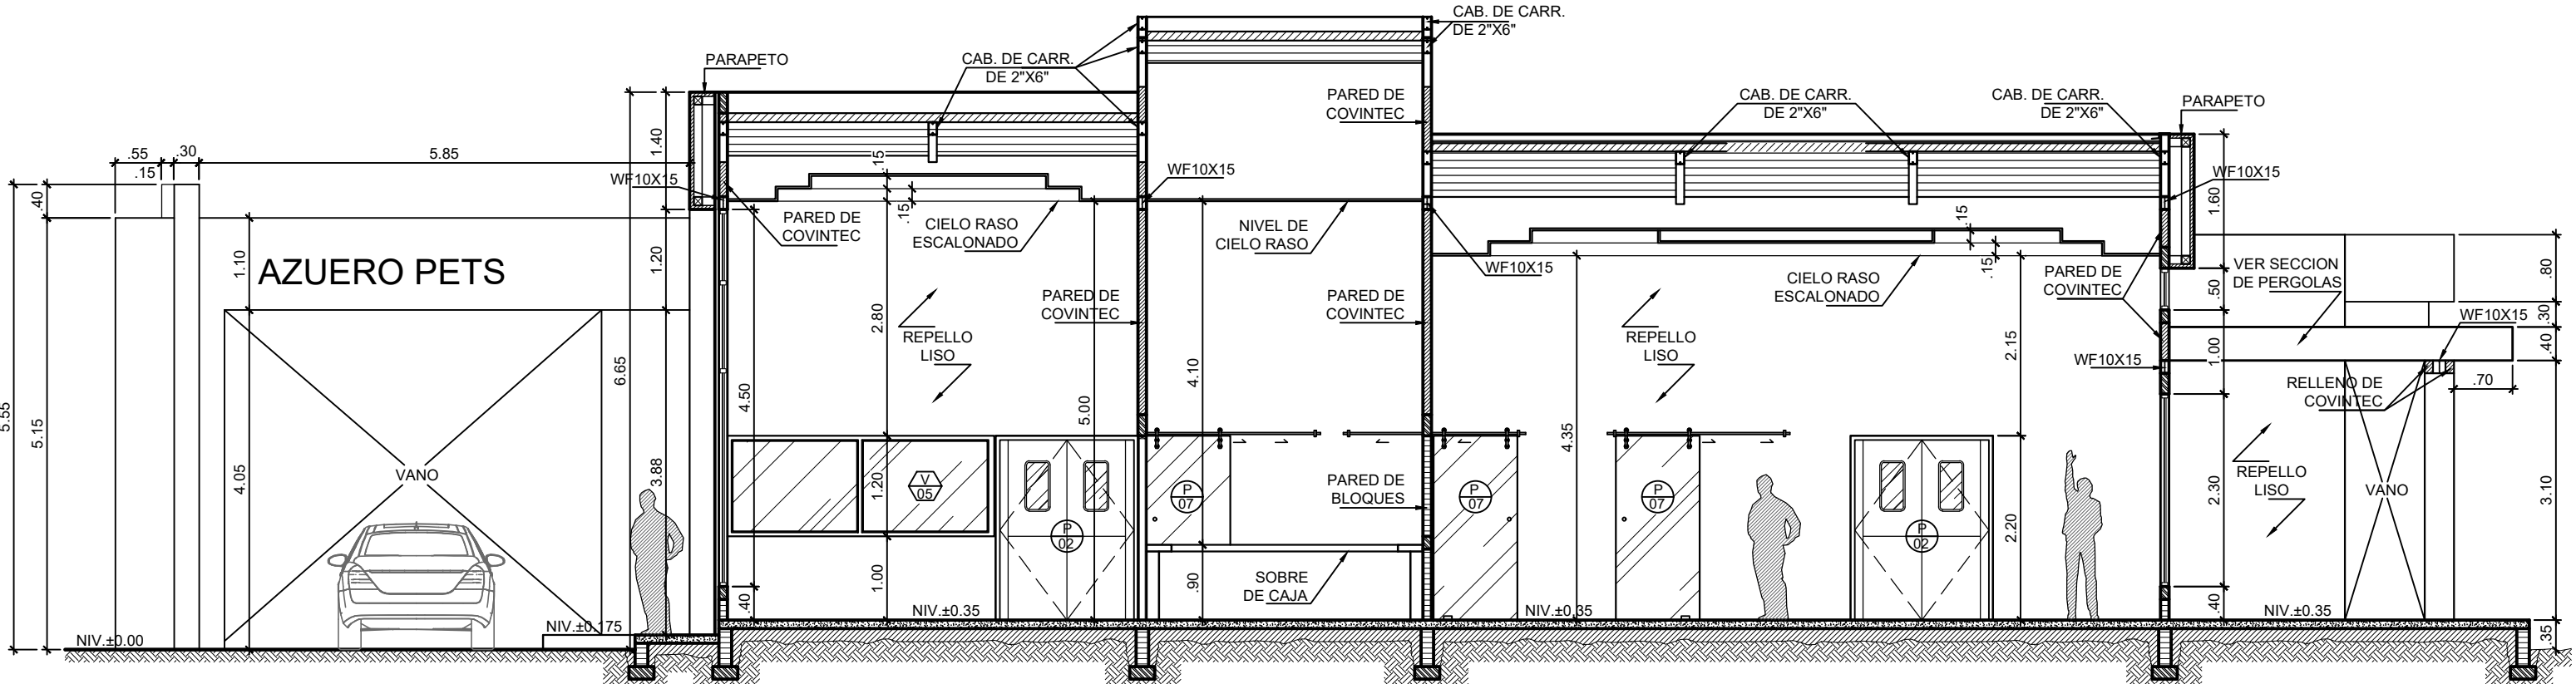


SECCION TRANSVERSAL S-1

ESCALA: 1:75

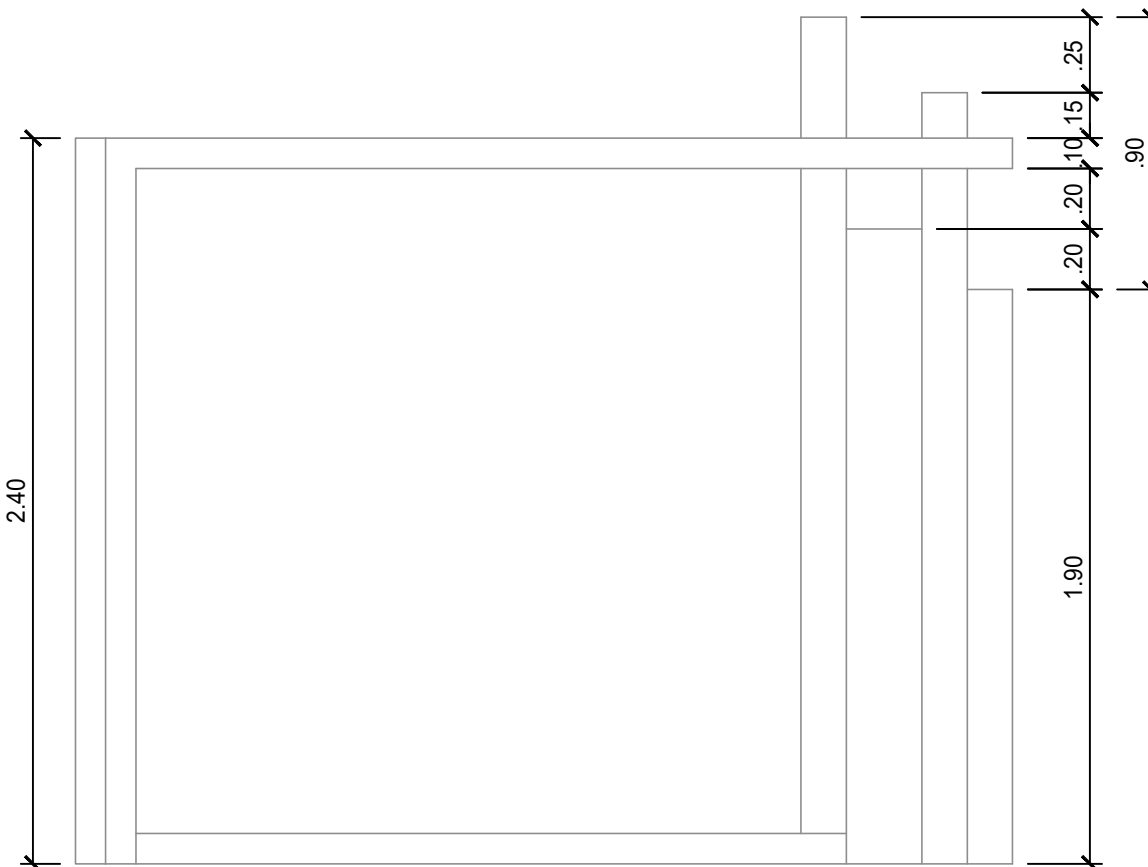

ELEVACION FRONTAL DE TAPIA

ESCALA 1:25

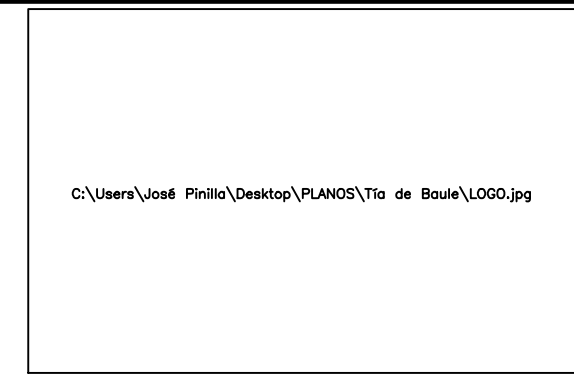

UBICACION DEL PROYECTO:
REPUBLICA DE PANAMA
PROVINCIA DE HERRERA
DISTRITO DE CHITRE
CORREGIMIENTO LA ARENA
LUGAR PASEO ENRIQUE GEENZIER

ARQUITECTO:
JOSÉ PINILLA
INGENIERO CIVIL:
FLORENCIO SANDOVAL

ELECTRICIDAD:
JORGE FRAGO
PLOMERIA:
JORGE FRAGO

DISEÑO:
ARQ. JOSÉ PINILLA
DIBUJO:
ARQ. JOSÉ PINILLA

FINCAS:
Nº

FECHA:
SEPTIEMBRE 2022

HOJA:
ARQ. 7 DE 7

FIRMA DEL PROPIETARIO:

PROYECTO:
VETERINARIA AZUERO PETS
PROPIETARIO:
ROGELIO CEDEÑO
CEDULA: 7-703-18

PLANO ORIGINAL Y PROPIEDAD INTELECTUAL DEL ARQ. JOSÉ PINILLA. PROHIBIDA LA REPRODUCCION TOTAL O PARCIAL Y SU USO SIN PREVIA SOLICITUD POR ESCRITO.