



PLANTA ARQUITECTÓNICA PABELLÓN "D" PROPUESTA
ESCALA 1:75




ELEVACIÓN LATERAL IZQUIERDA
PABELLÓN "D" PROPUESTA
ESCALA 1:75

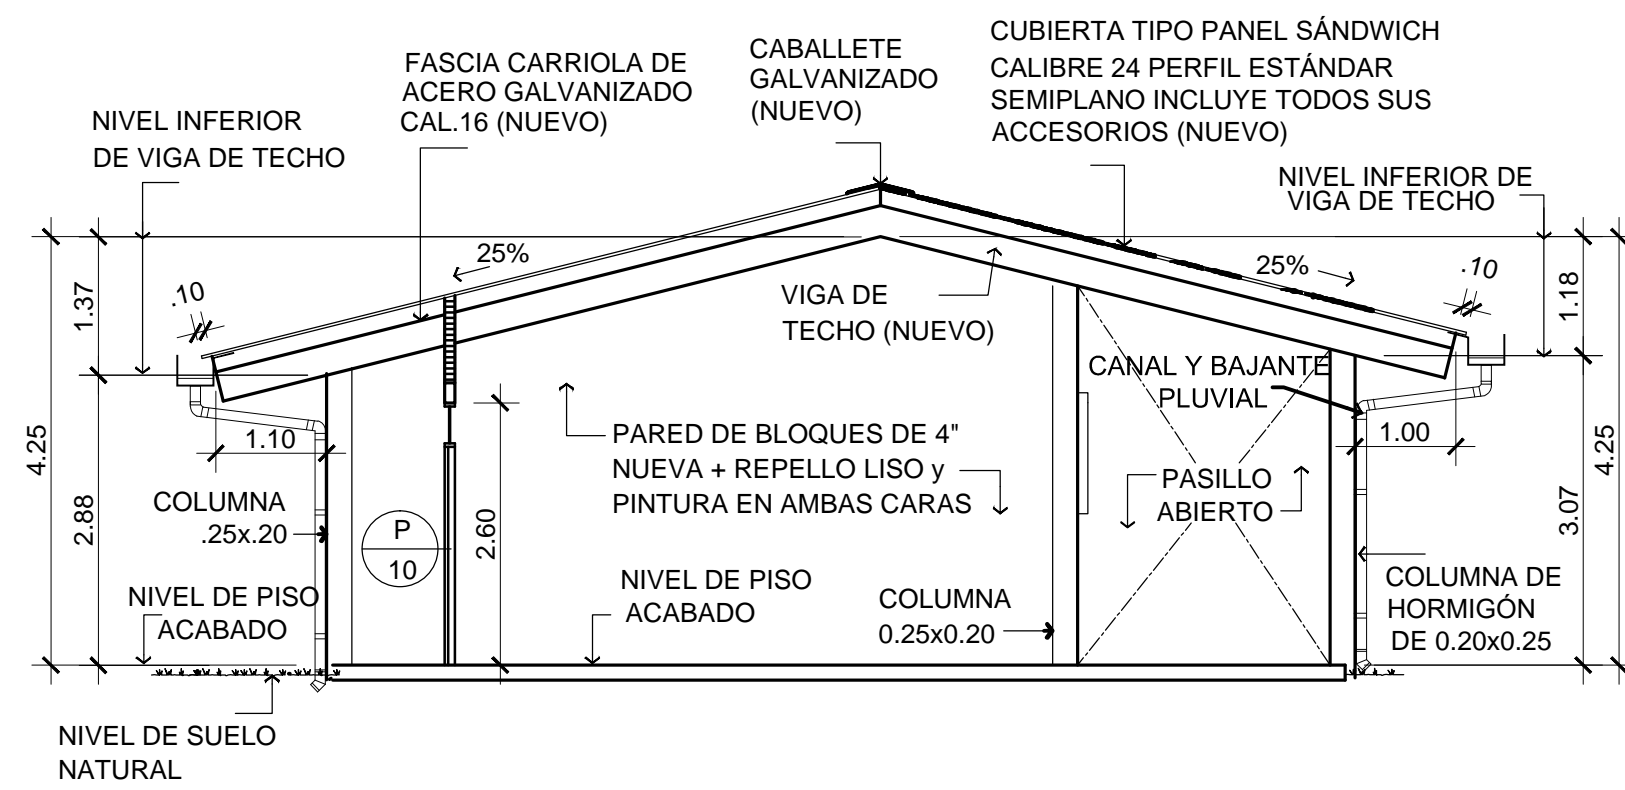


ELEVACIÓN FRONTAL
PABELLÓN "D" PROPUESTA
ESC. 1:75

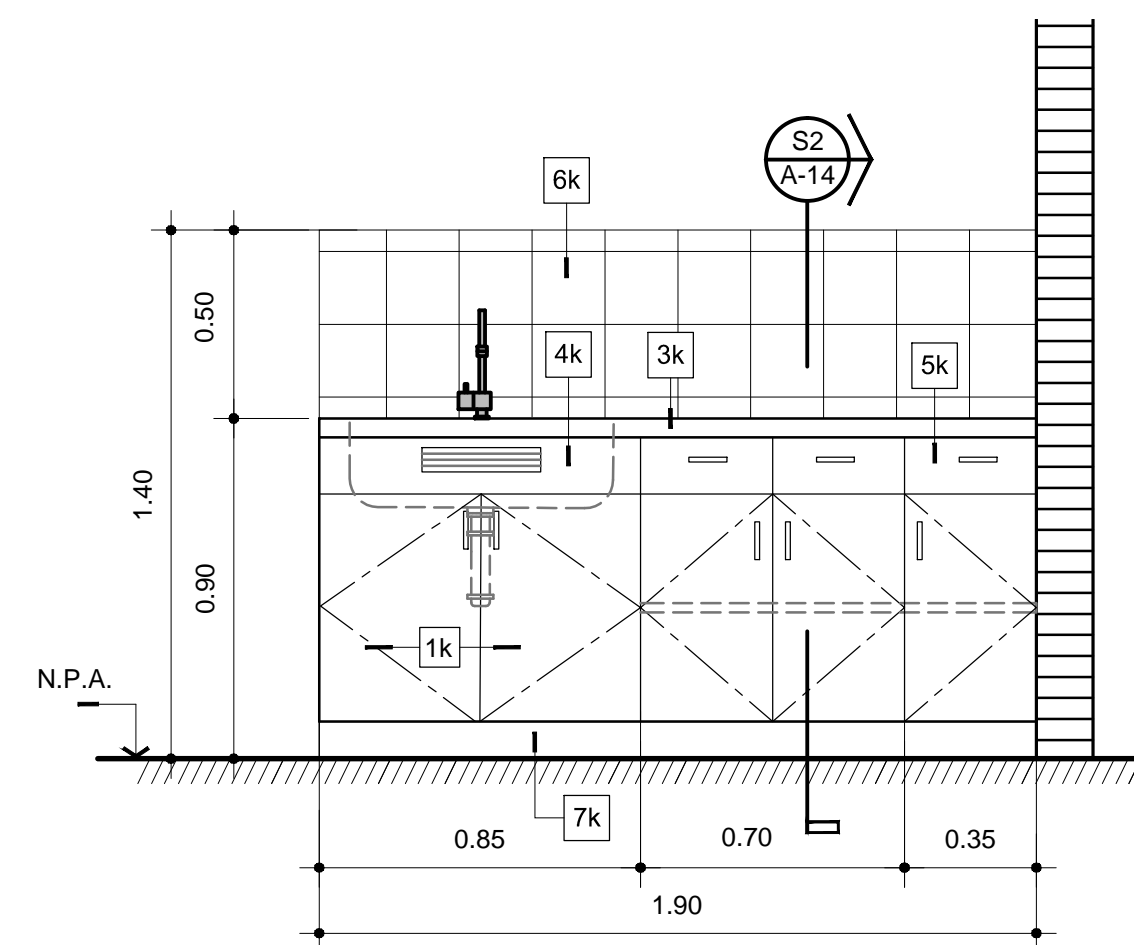


ELEV. INTERIOR
COCINETA PABELLÓN "D"

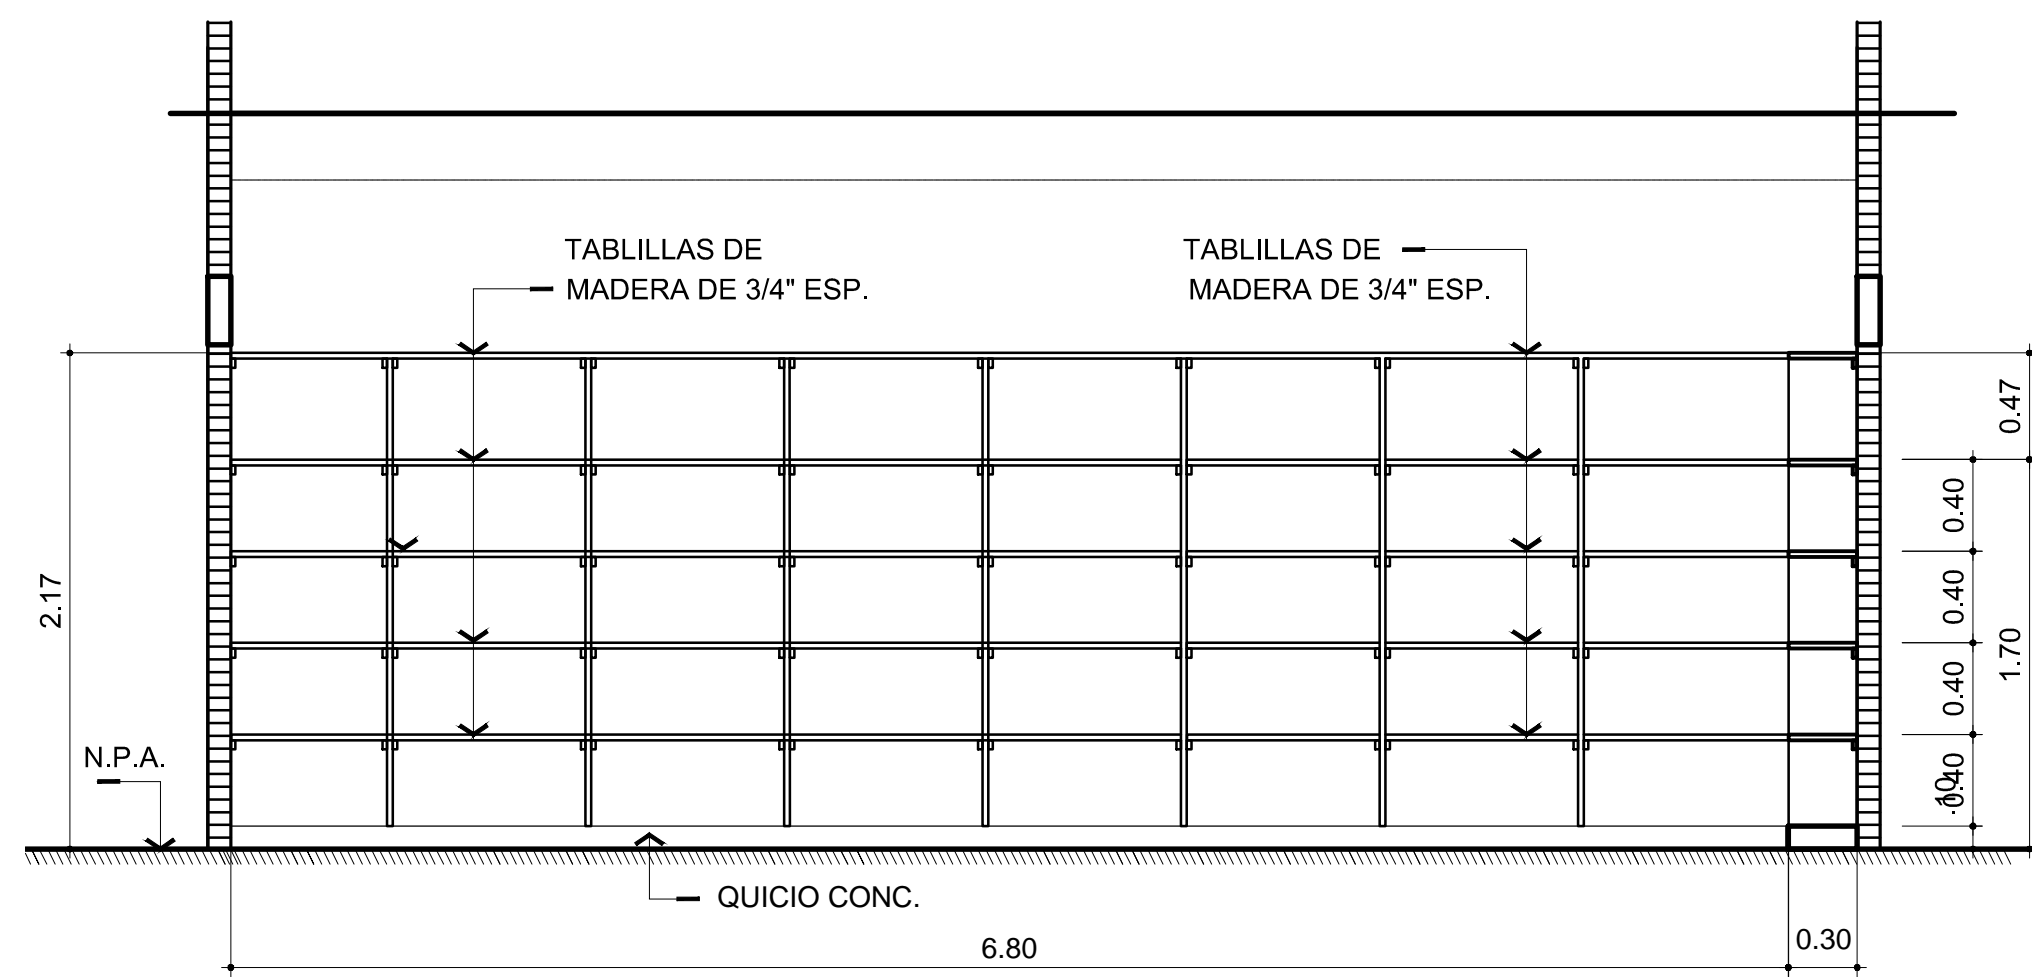

ELEV. INTERIOR
DEPOSITO PABELLÓN "D"

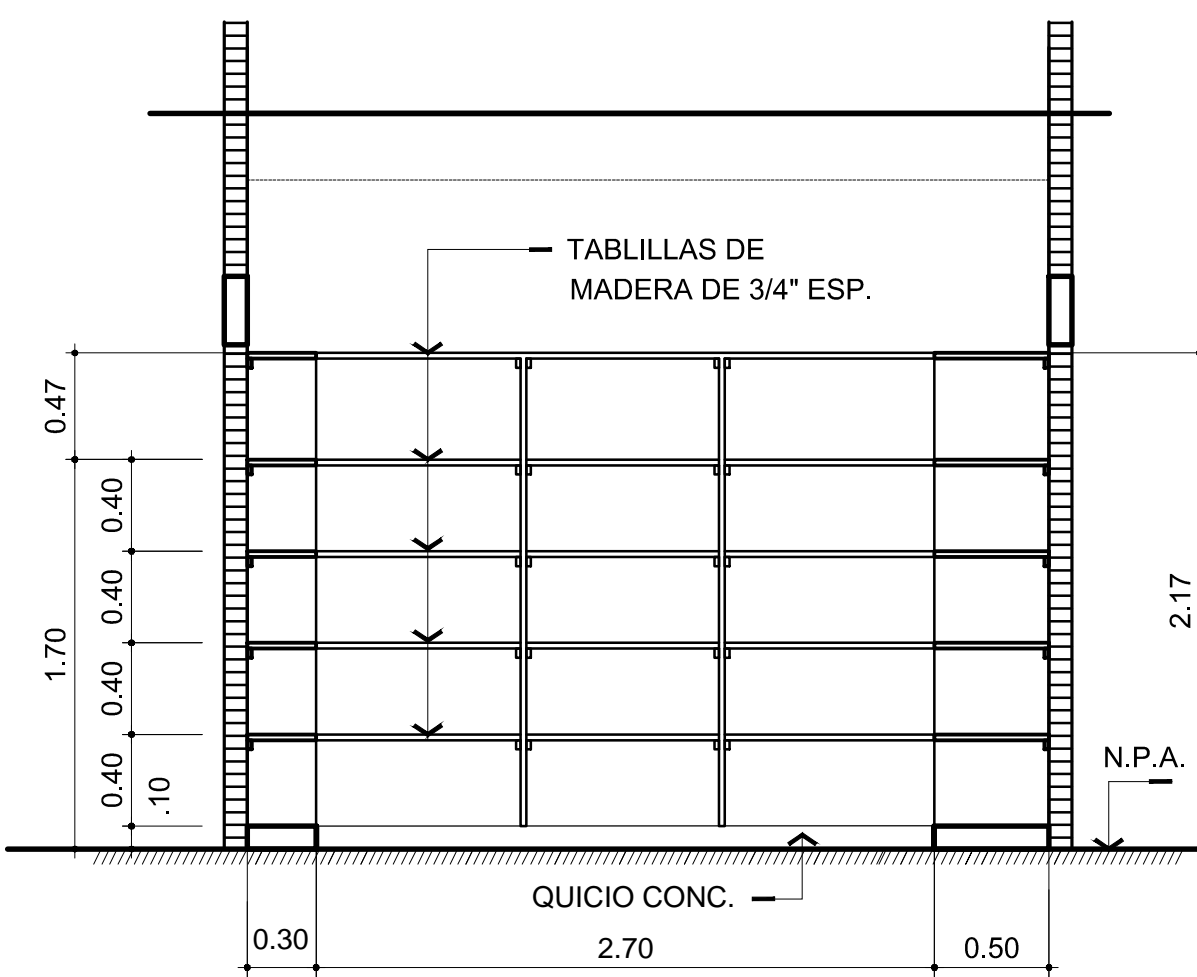

ELEV. INTERIOR
DEPOSITO PABELLÓN "D"

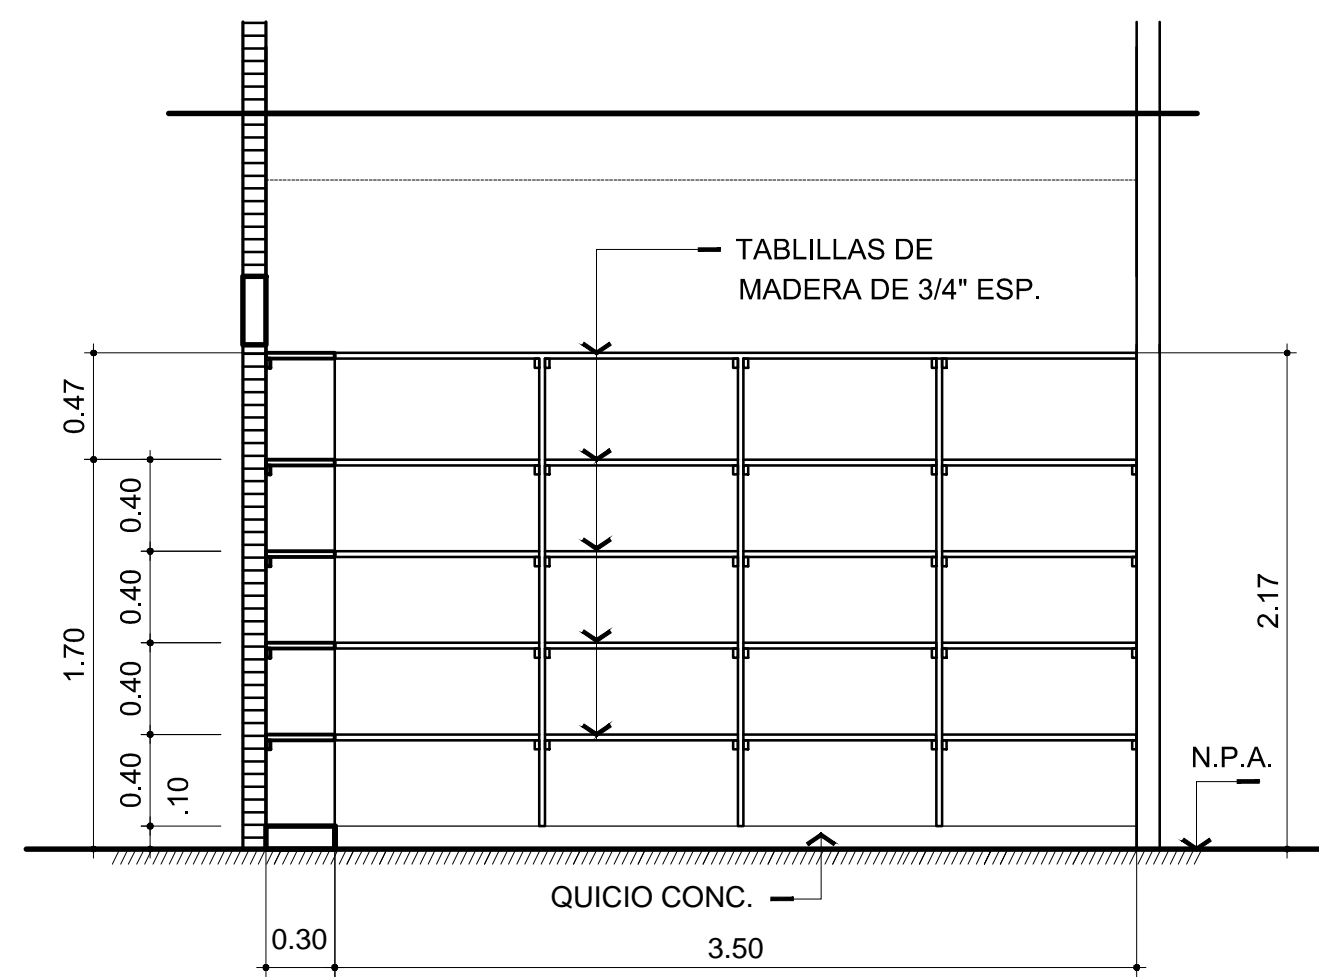

ELEV. INTERIOR
DEPOSITO PABELLÓN "D"

LEYENDA DE MUEBLE

- 1k MUEBLE PROFORMADO CON LAMINADO PLAS-
TICO (FORMICA), COLOR ESCOG. X DUEÑO
- 2k TABILLAS MADERA DE 3/4" ESP. + REVEST.
LAMINADO PLASTICO (FORMICA), POR A/C
Y CANTOS
- 3k SOBRE DE CONC. DE 0.05 ESP. + AC. # 3
@ + 0.20 C.A.C. EN A/D ; REVESTIDO DE
AZULEJOS EN SOBRE Y CANTO
- 4k FREGADOR DOBLE DE AC. INOXIDABLE
- 5k GAVETAS PROFORMADO CON LAMINADO
PLASTICO (FORMICA), + CORREDERAS Y
TIRADORES DE METAL
- 6k REVESTIMIENTO DE AZULEJOS, ESCOG.
POR EL DUEÑO (COLOR Y TAMAÑO), RE-
FERENCIA A DEFINIR
- 7k ZOCALO CORRIDO IGUAL AL PISO UTILIZADO