
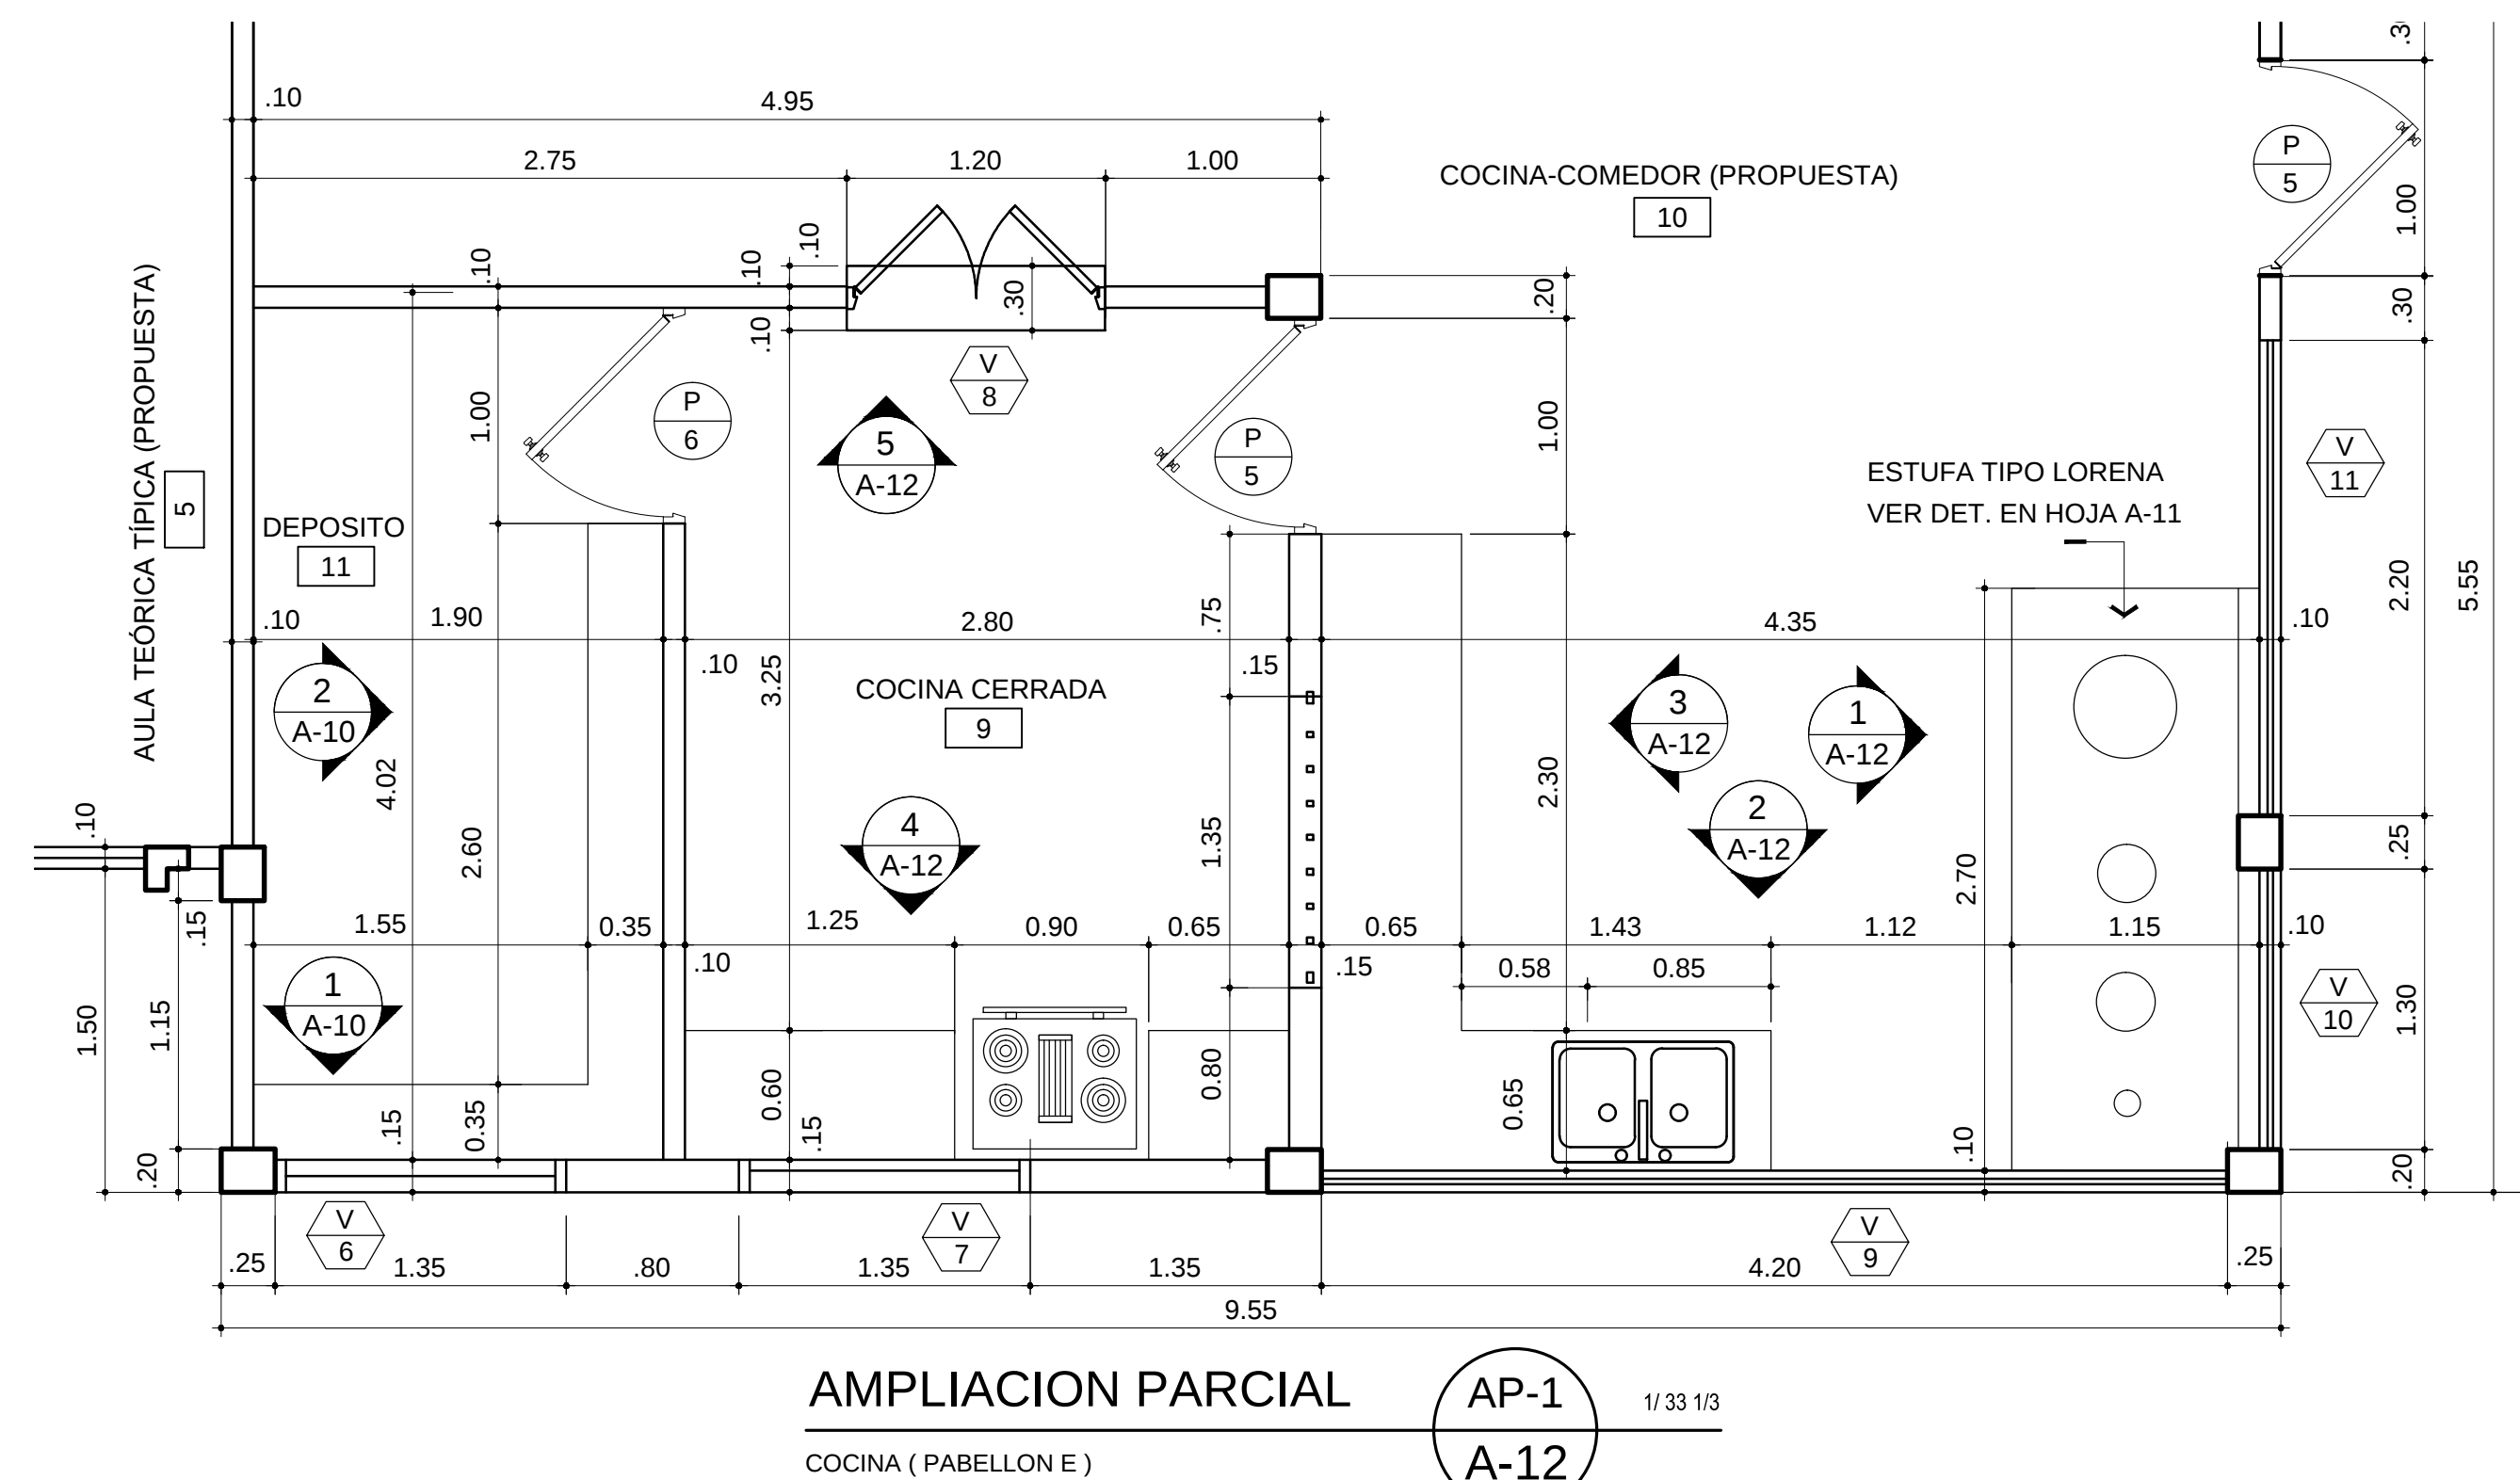
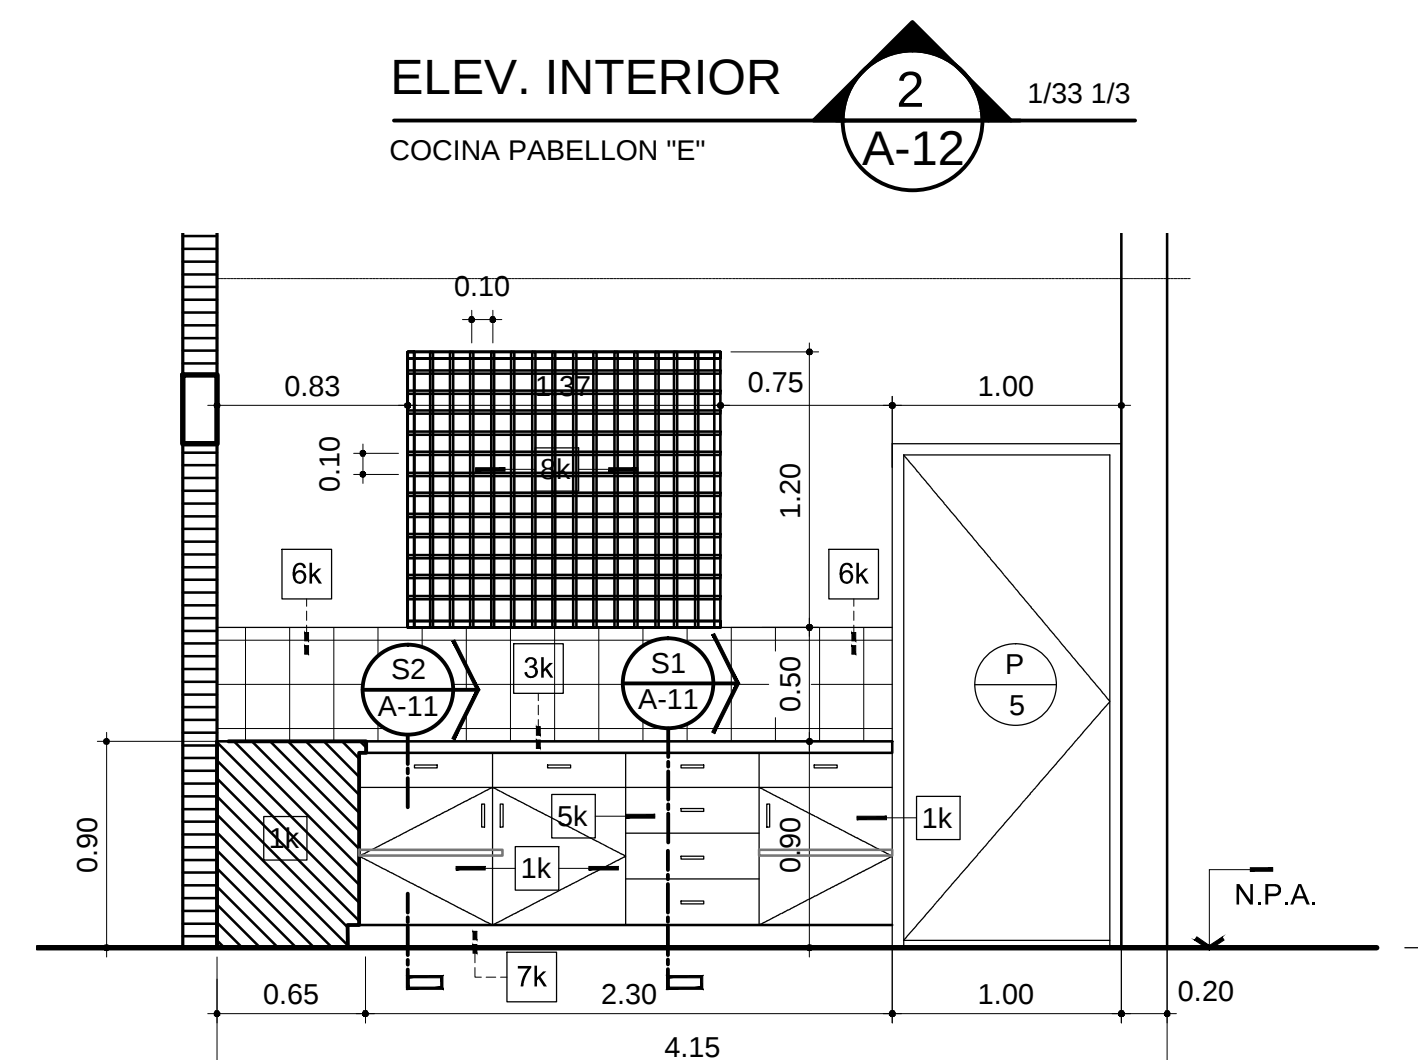
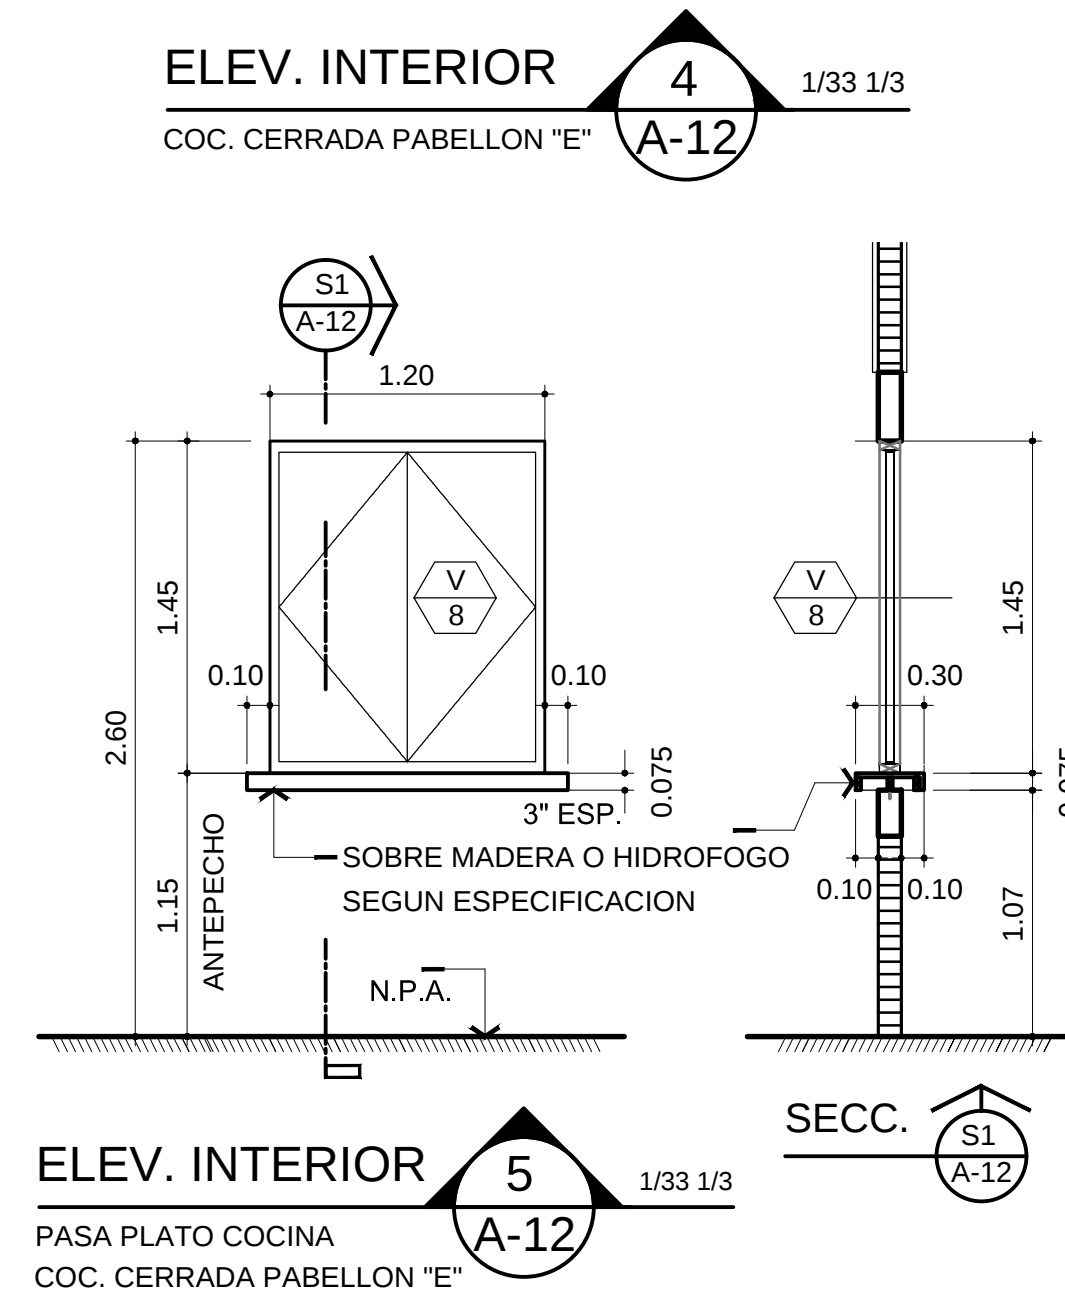
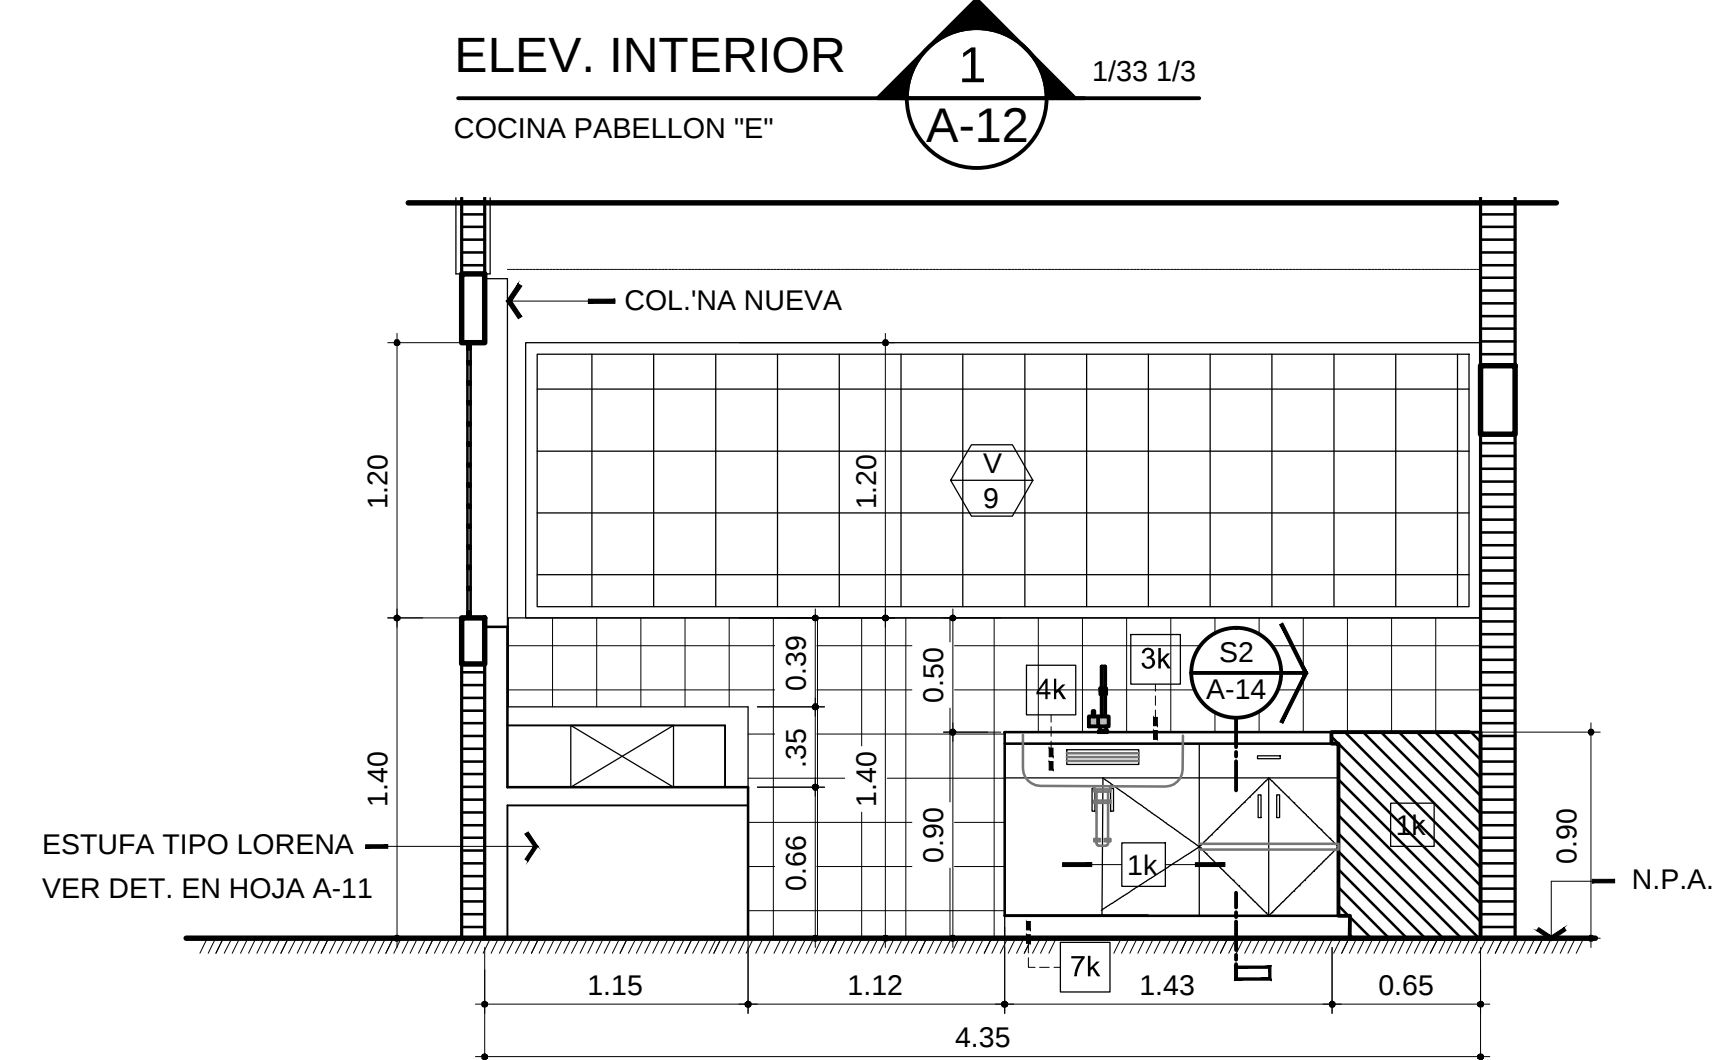
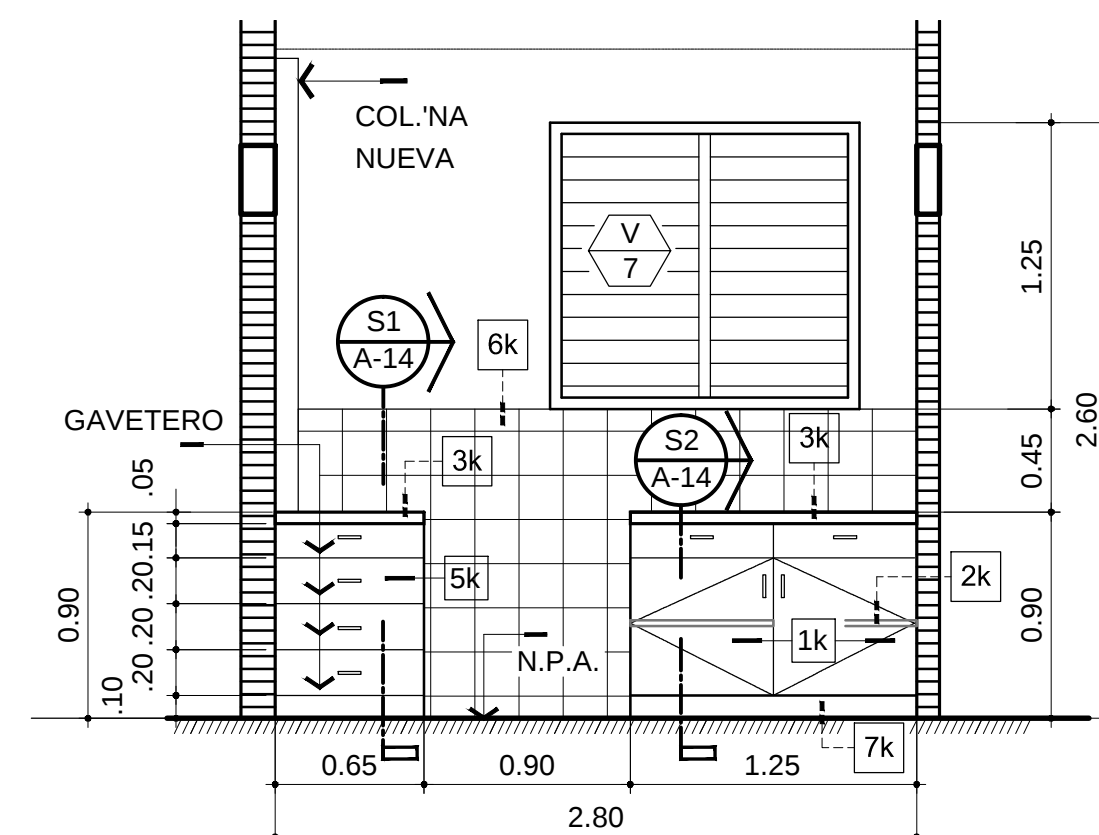
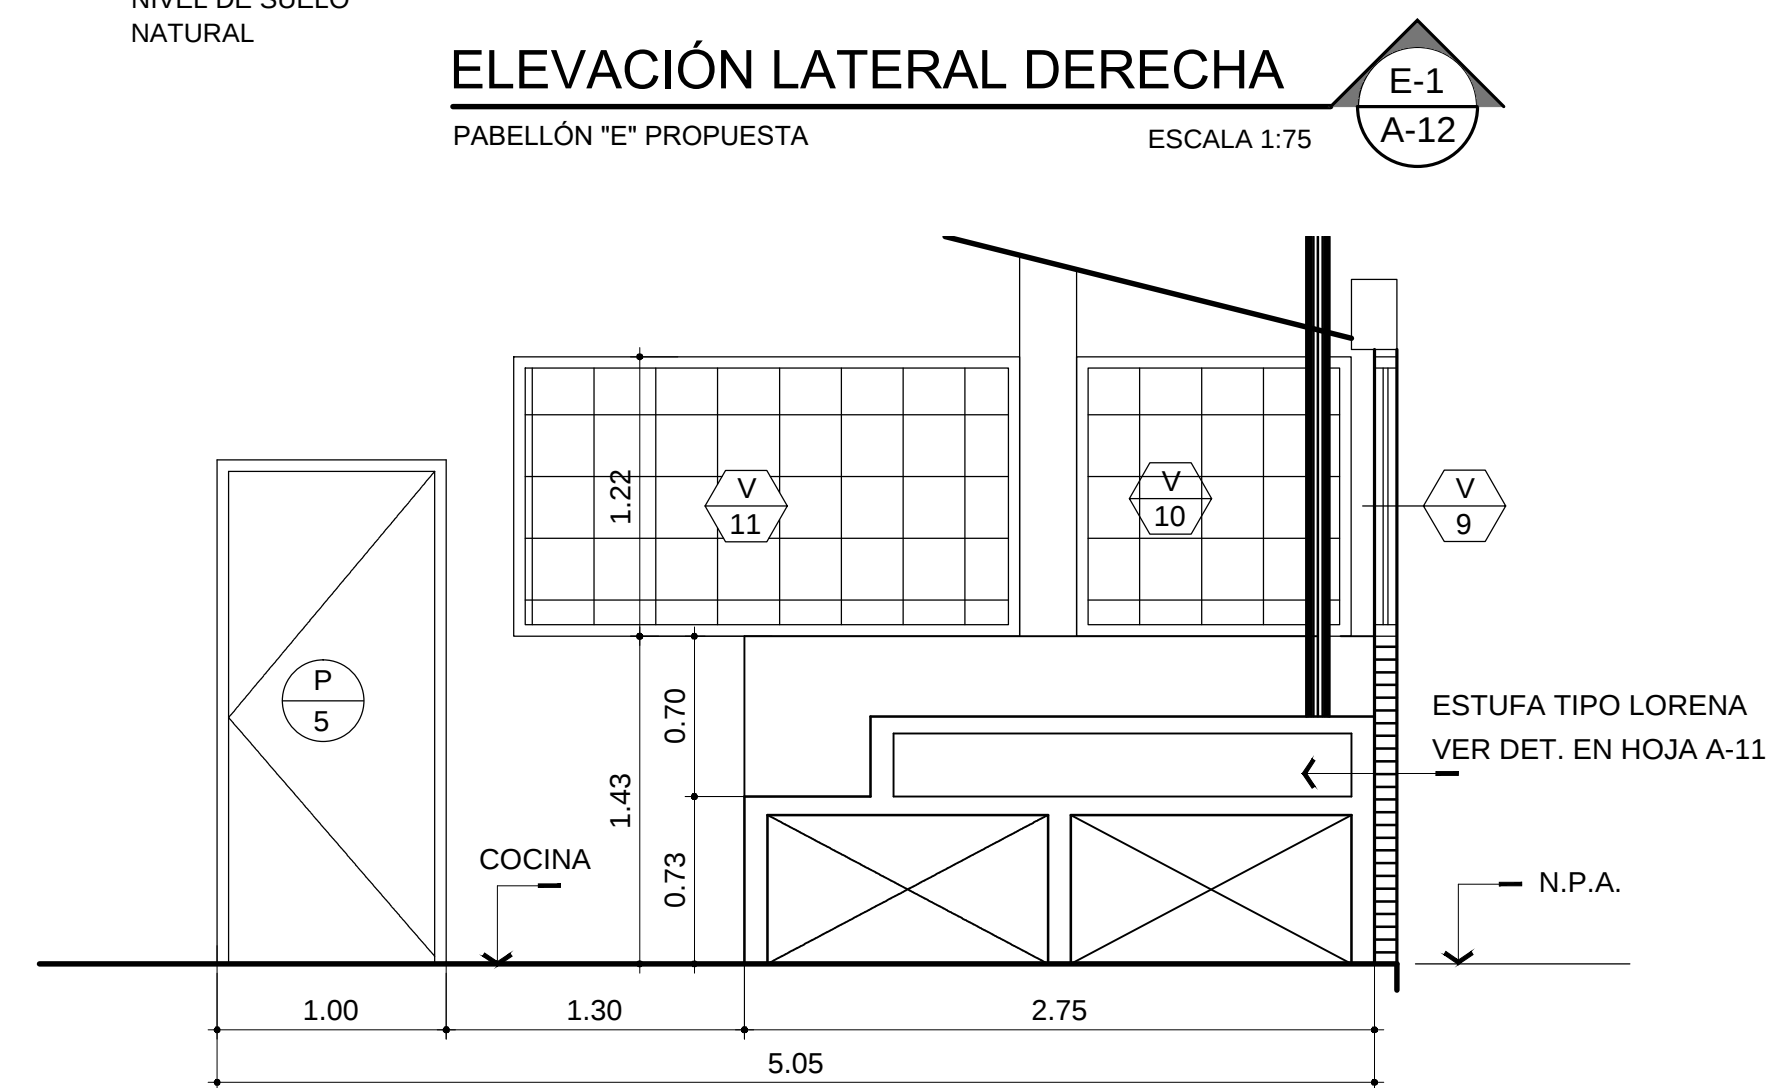
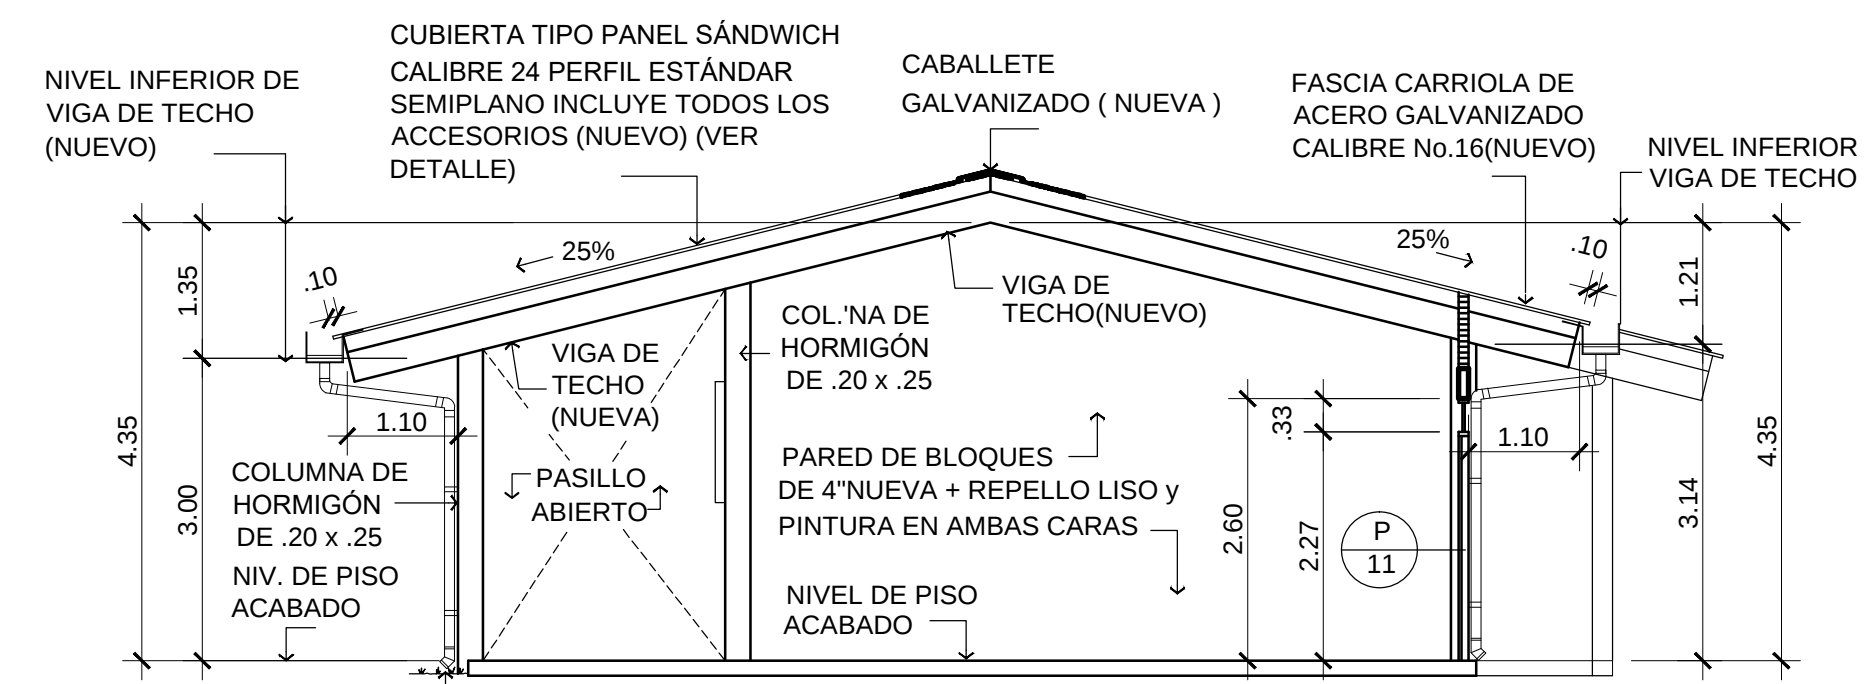


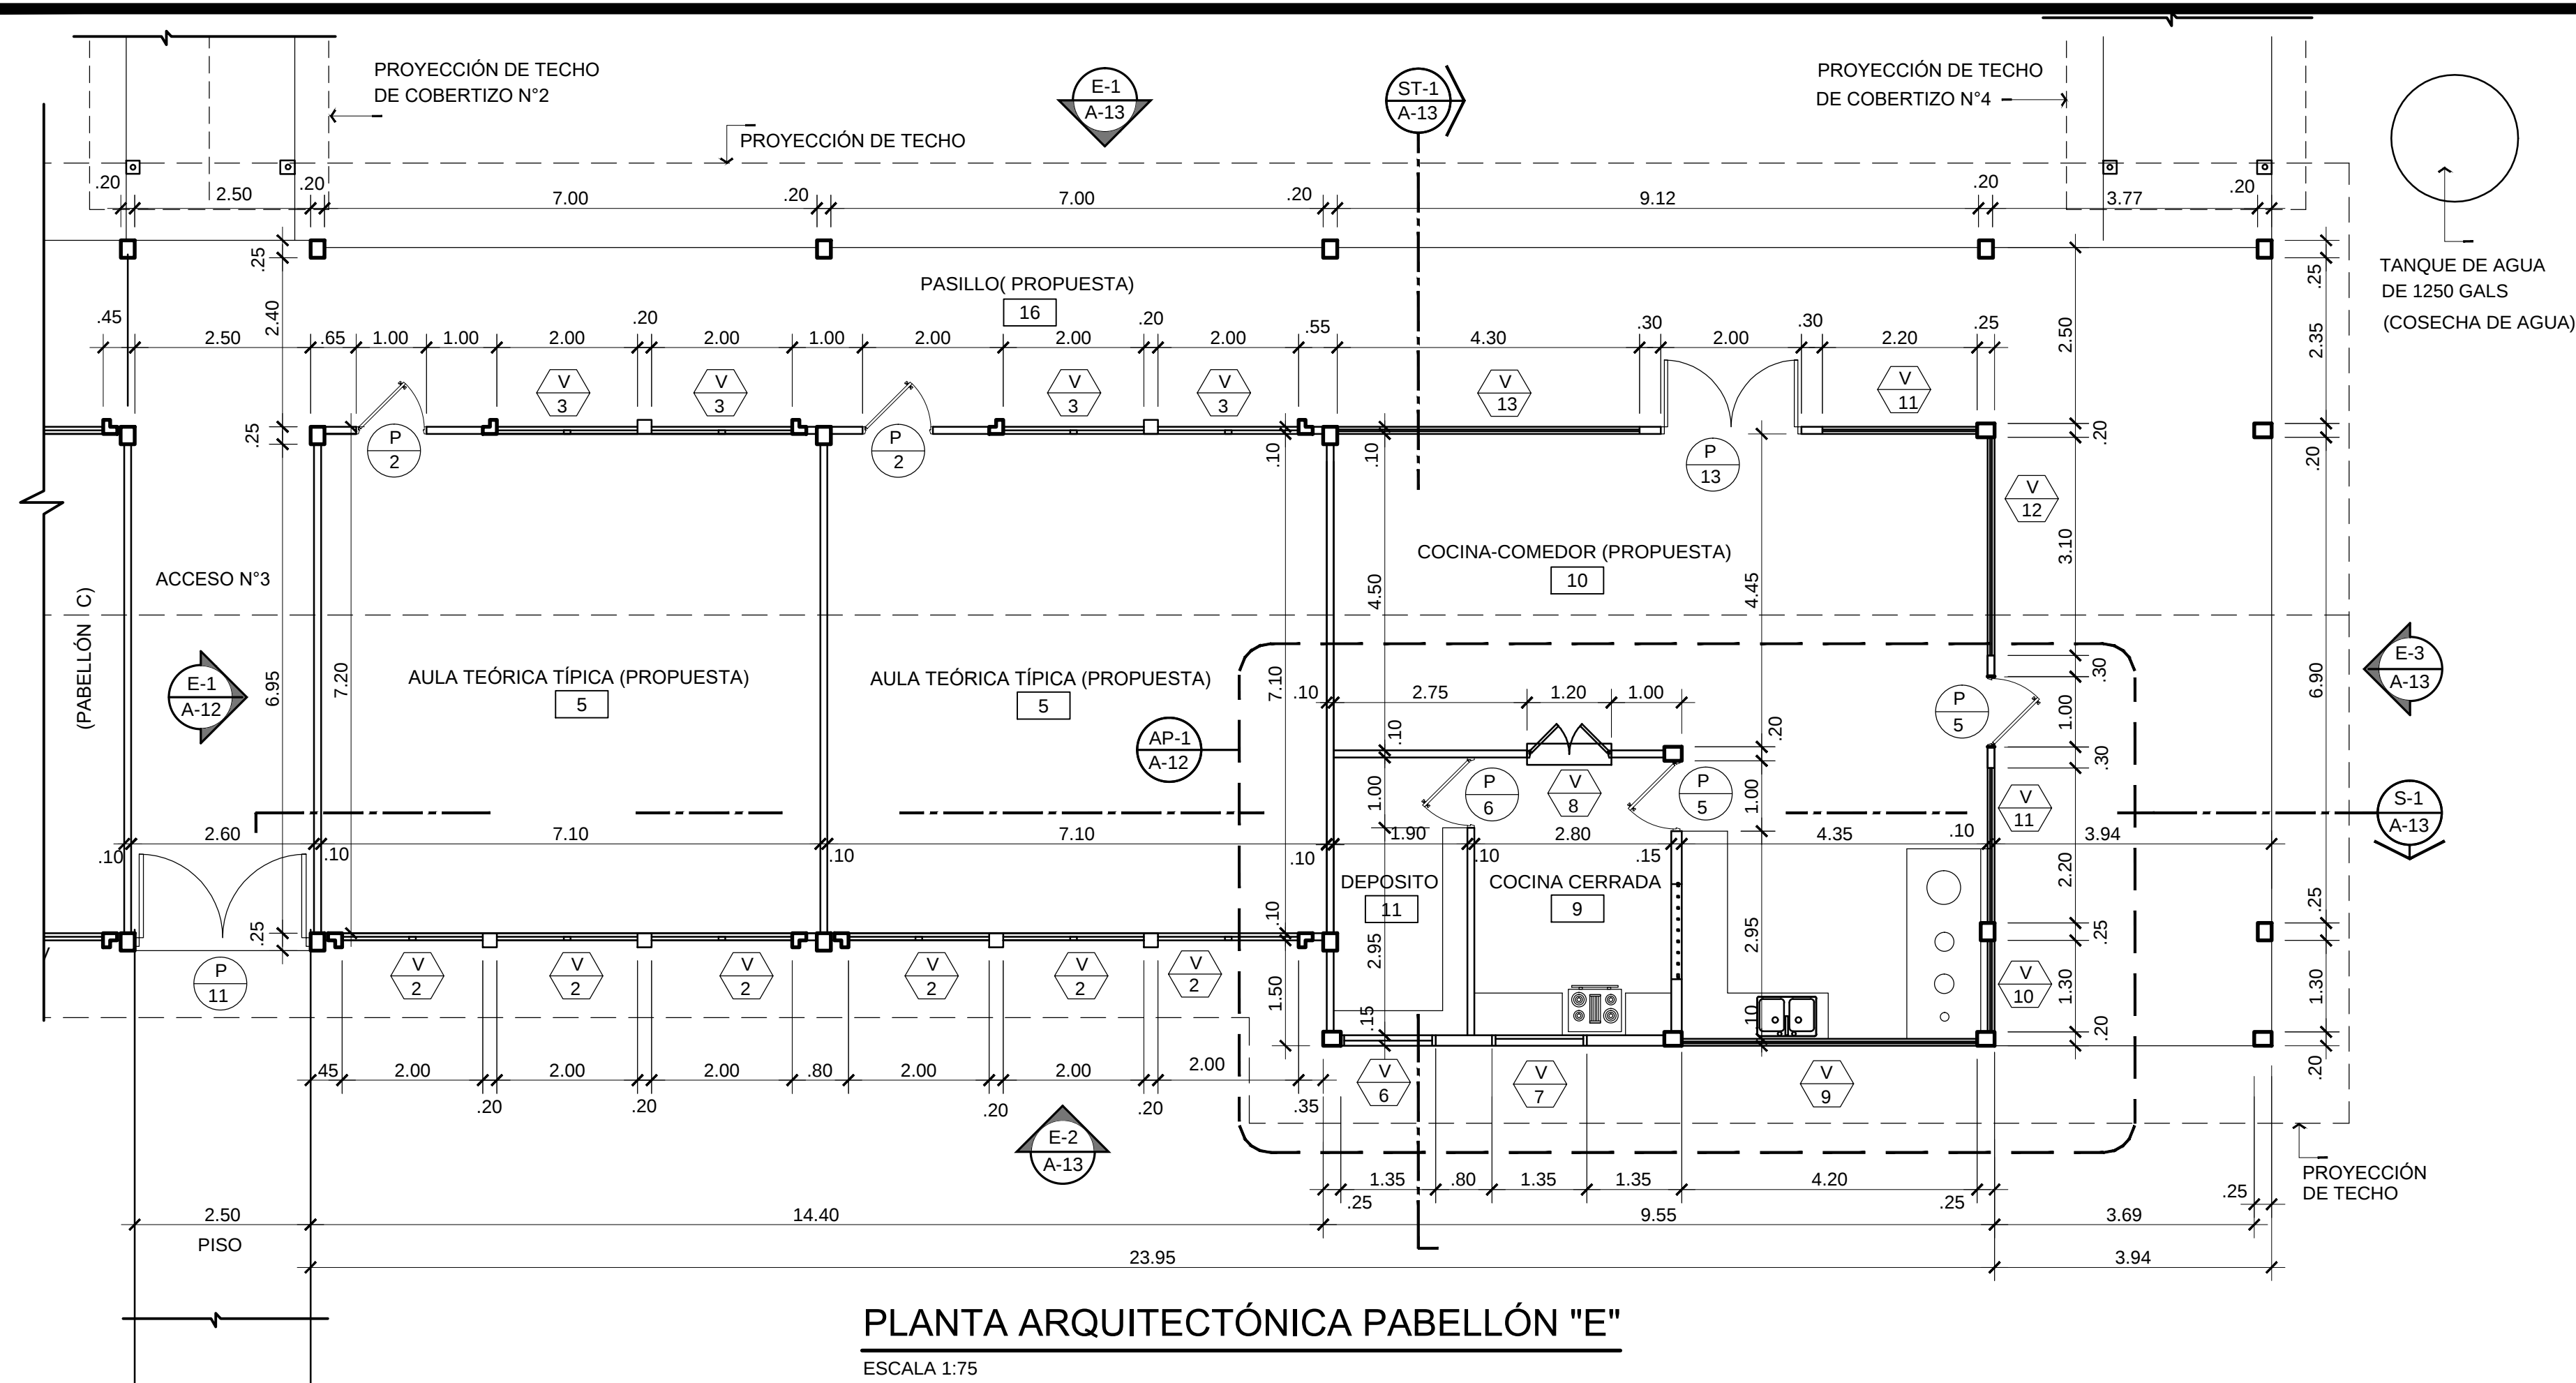

CLAVE PARA IDENTIFICAR EL LLAMADO EN ESTA HOJA, EN AMPLIACIONES Y ELEVACIONES					
1k	MUEBLE PROFORMADO CON LAMINADO PLÁSTICO (FORMICA), COLOR ESCOG. X DUEÑO	4k	FREGADOR DOBLE DE AC. INOXIDABLE	8k	VERJA / ENTRAMADO Y MARCO HORIZONTAL DE TUBOS DE ACERO DE 1"x1"x1/8" ESP. PINTADAS EN COLOR BLANCO.
2k	TABILLAS MADERA DE 3/4" ESP. + REVEST. LAMINADO PLÁSTICO (FORMICA), POR A/C Y CANTOS	5k	GAVETERO PROFORMADO CON LAMINADO PLÁSTICO (FORMICA), + CORREDERAS Y TIRADORES DE METAL	9k	
3k	SOBRE DE CONC. DE 0.05 ESP. + AC. # 3 @ + 0.20 C.A.C. EN A/D ; REVESTIDO DE AZULEJOS EN SOBRE Y CANTO	6k	REVESTIMIENTO DE AZULEJOS, ESCOG. POR EL DUEÑO (COLOR Y TAMAÑO), REFERENCIA A DEFINIR		
		7k	ZOCALO CORRIDO IGUAL AL PISO UTILIZADO		