




PROYECTO. GALERA PARA DEPOSITO PROPIEDAD DE CM REALTY

Localización Regional

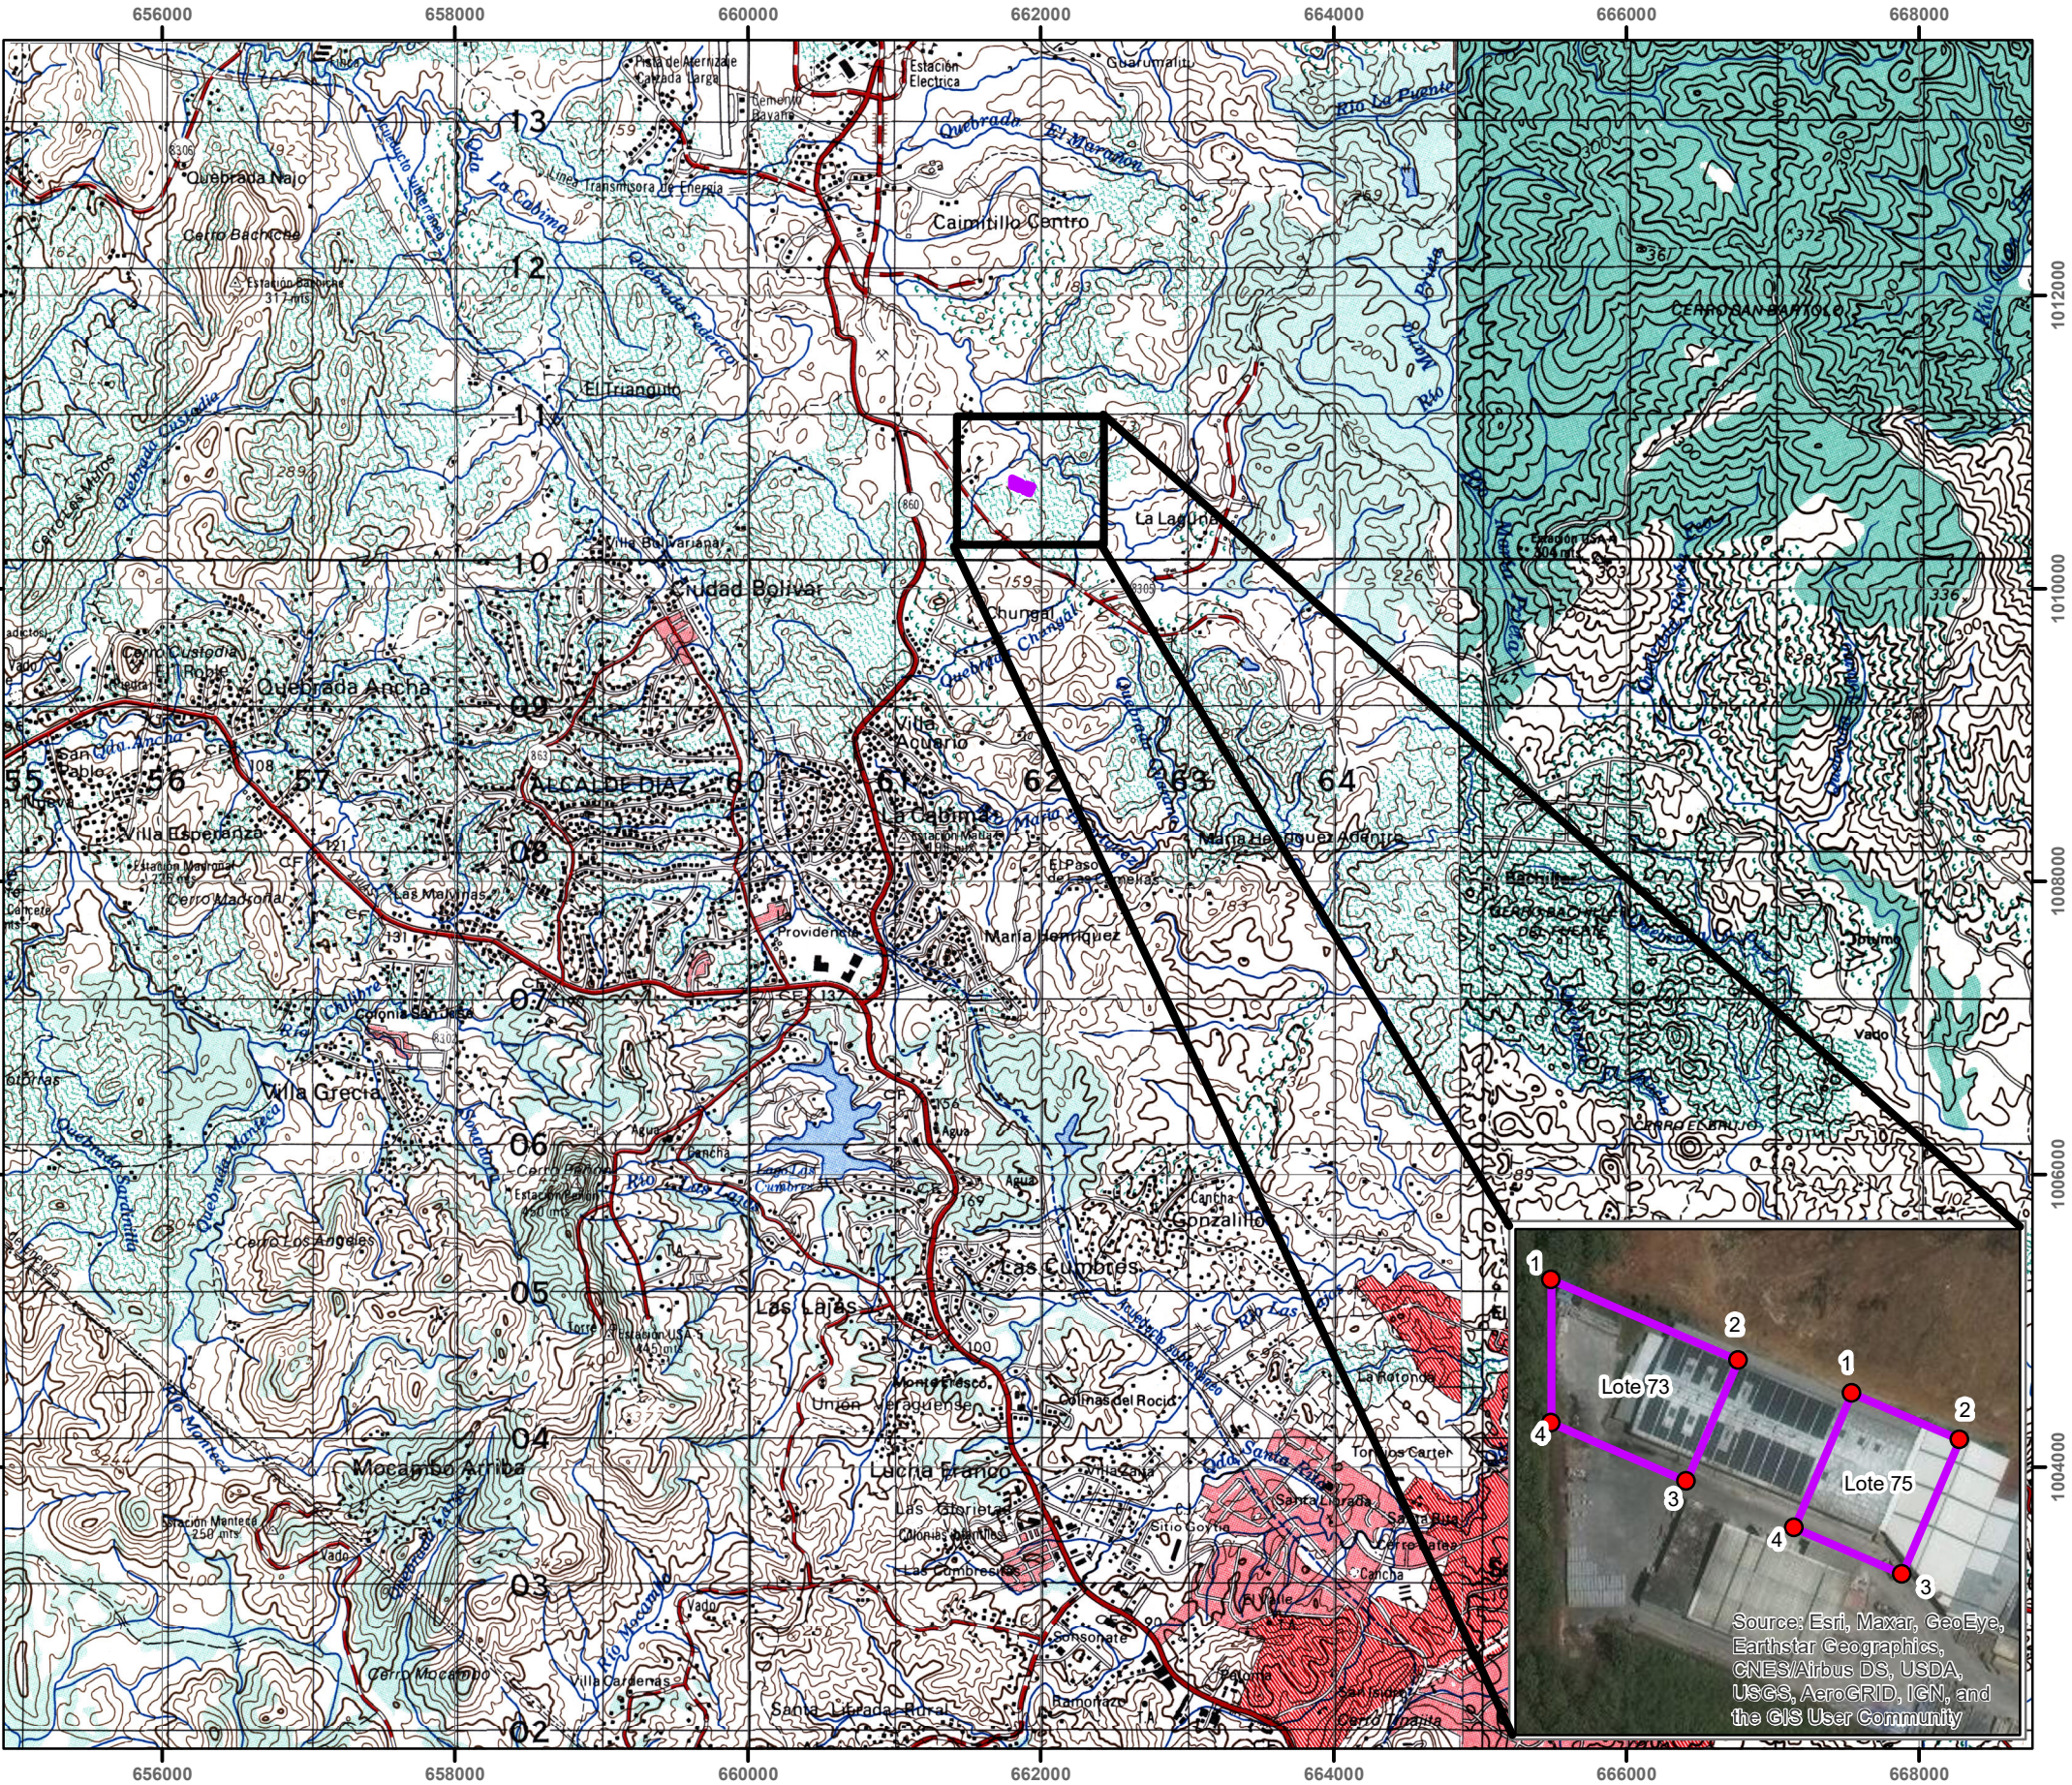


Leyenda

- Coordenadas
- Área de Proyecto
- Imagen
- *Pedregal
- *Alcalde Díaz

Coordenadas (Lote 73)		
ID	X	Y
P1	661803	1010751
P2	661867	1010724
P3	661849	1010682
P4	661803	1010702

Coordenadas (Lote 75)		
ID	X	Y
P1	661905	1010713
P2	661942	1010697
P3	661922	1010651
P4	661886	1010667

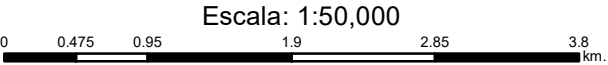

Proyección: Transversal de Mercator
Datum: WGS-84, zona 17

Fuente: Información topográfica escala 1:50,000, hoja Pedregal 3era. edición, hoja Alcalde Díaz 3era. edición, IGNTG. Elaborado por: Mgtra. Itzel Romero.