



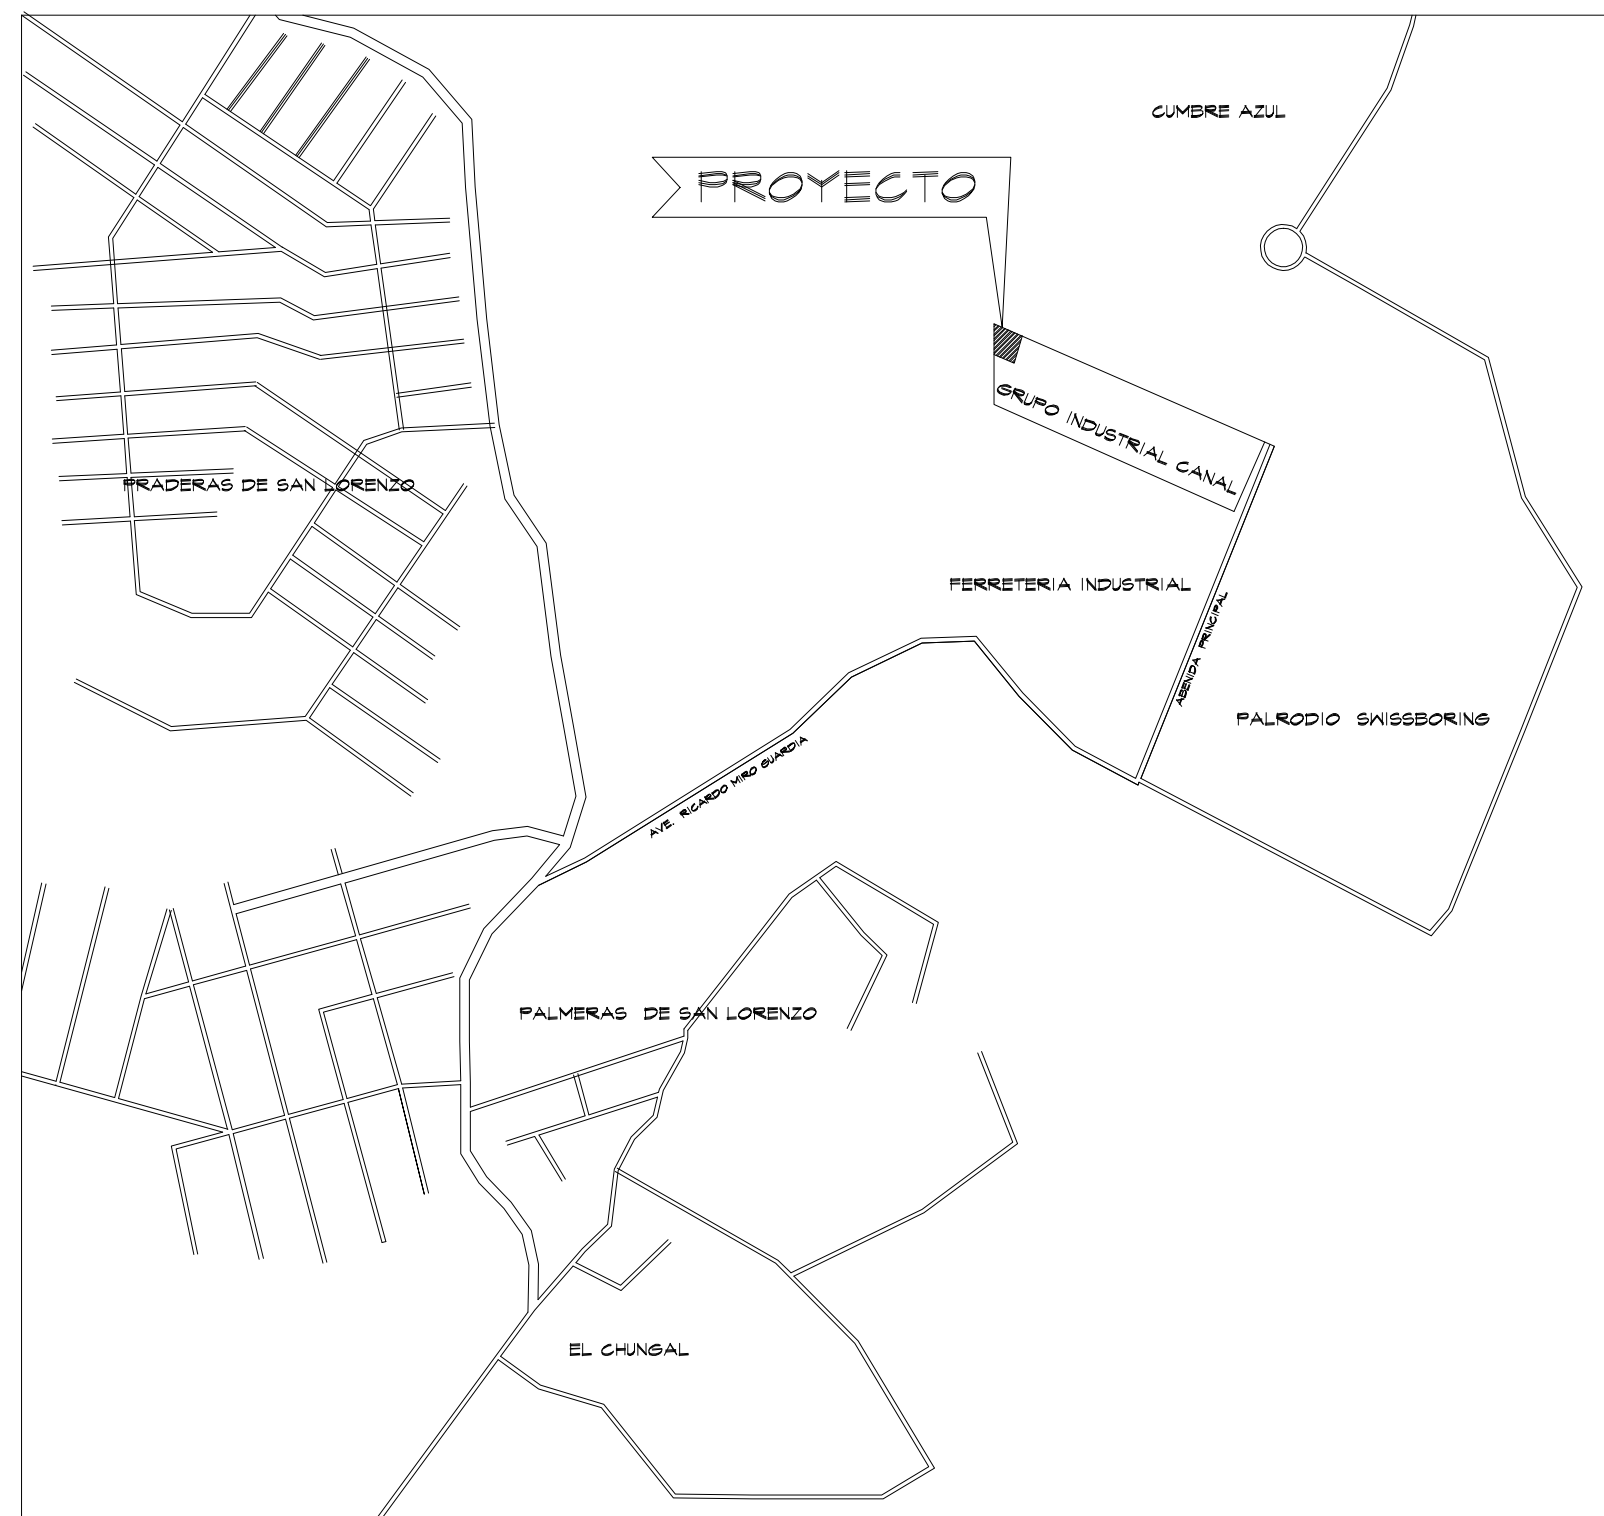


UBICACION REGIONAL
ESC: 1/5000

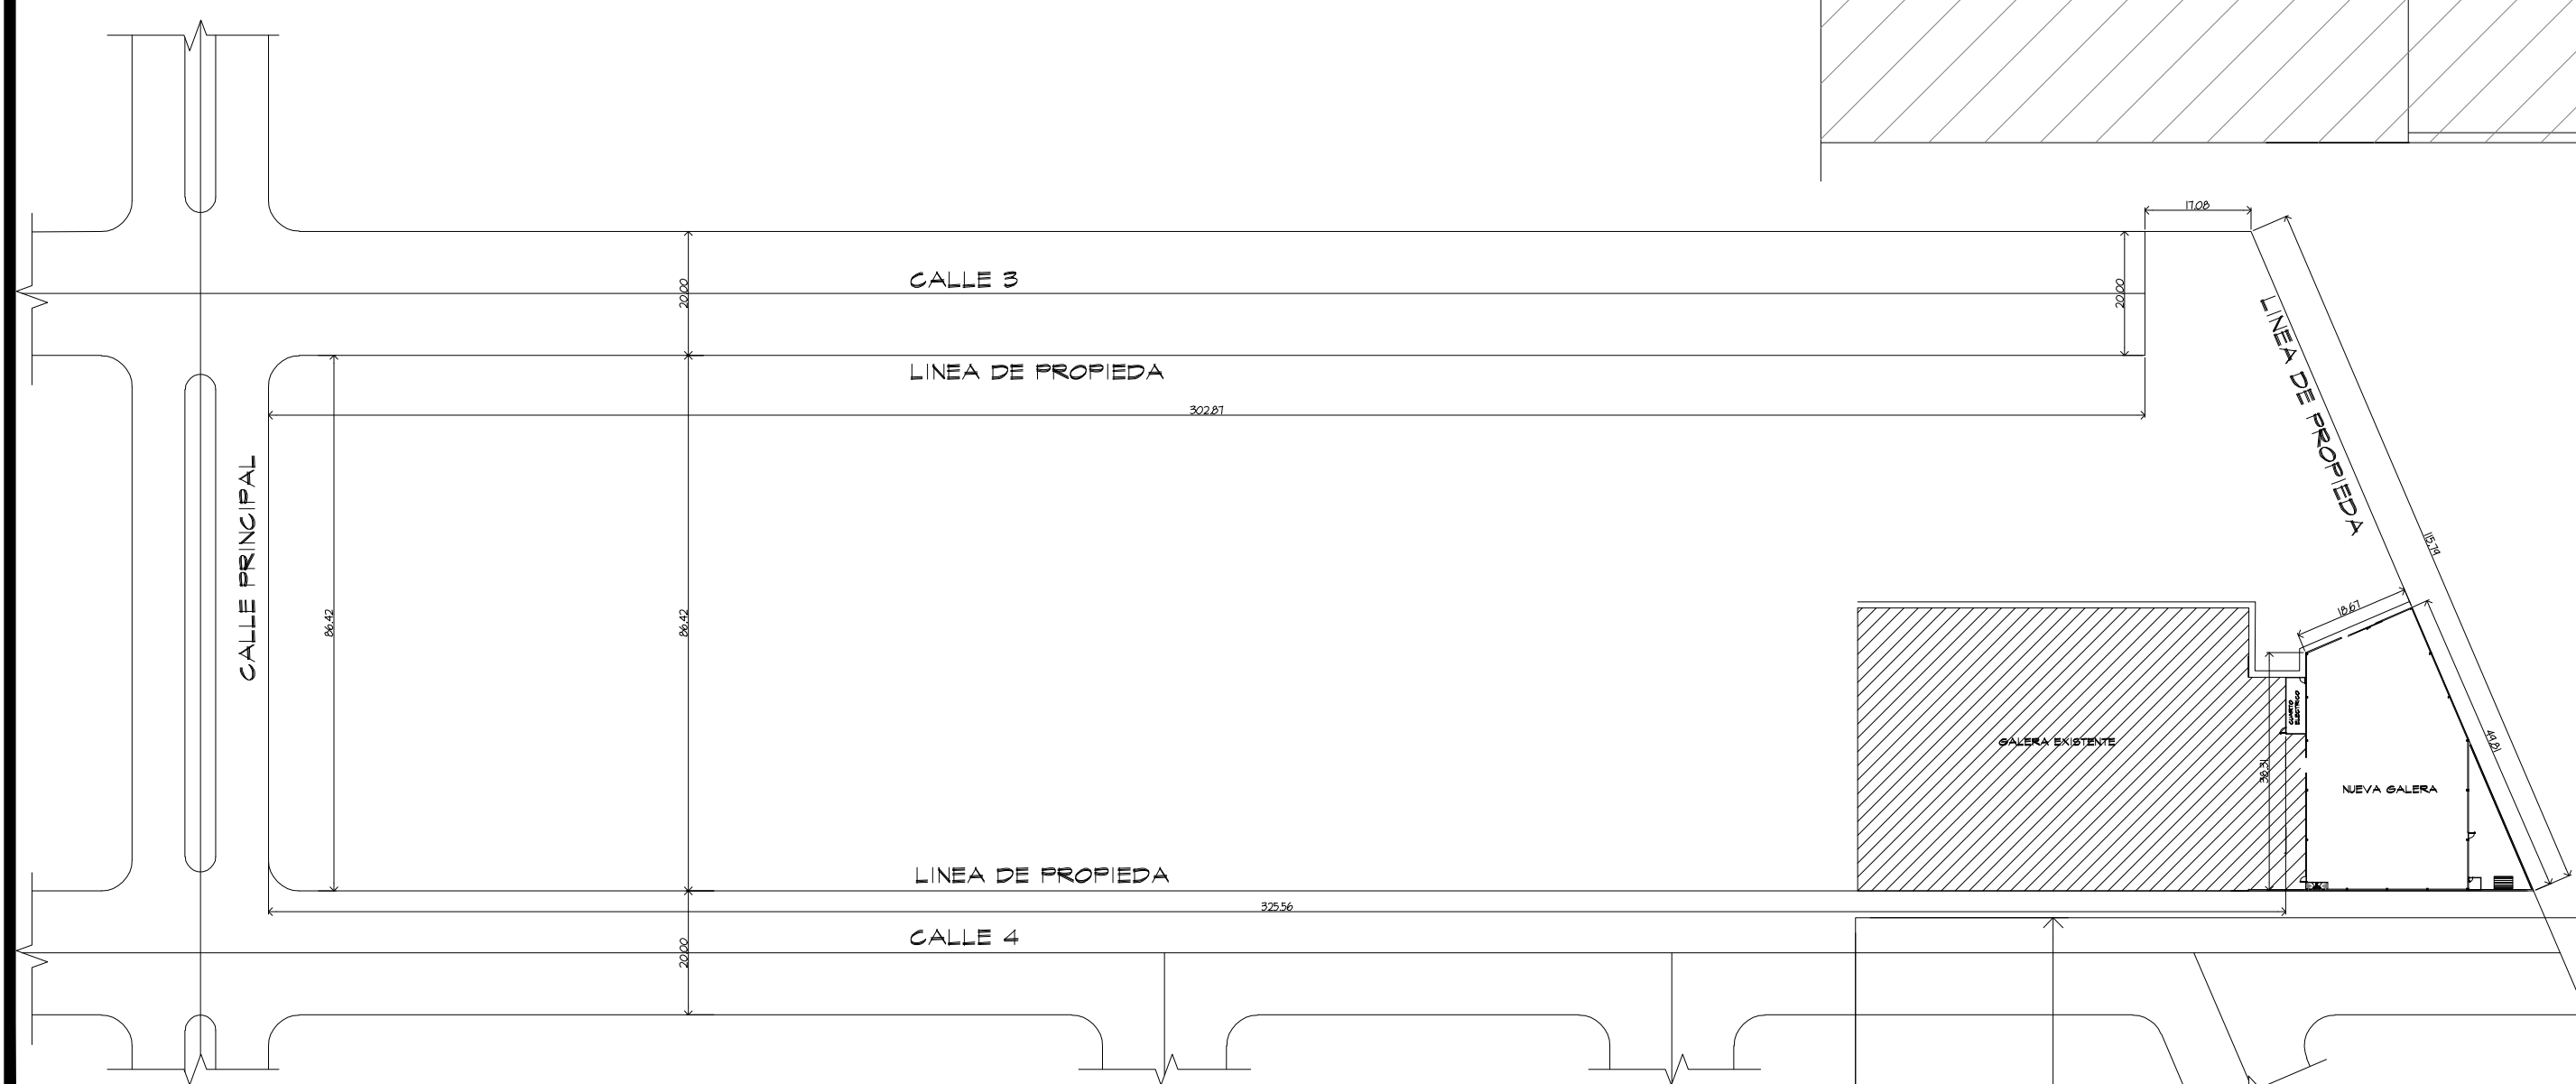

PLANTA DE LOCALIZACION REGIONAL

ESC: 1/200

ESTE PLANO ES PROPIEDAD INTELECTUAL DEL DISEÑADOR ESTA PROHIBIDA SU REPRODUCCION PARCIAL O TOTAL, ASI COMO EL USO DE SU CONTENIDO SIN CONSENTIMIENTO ESCRITO DEL TITULAR.

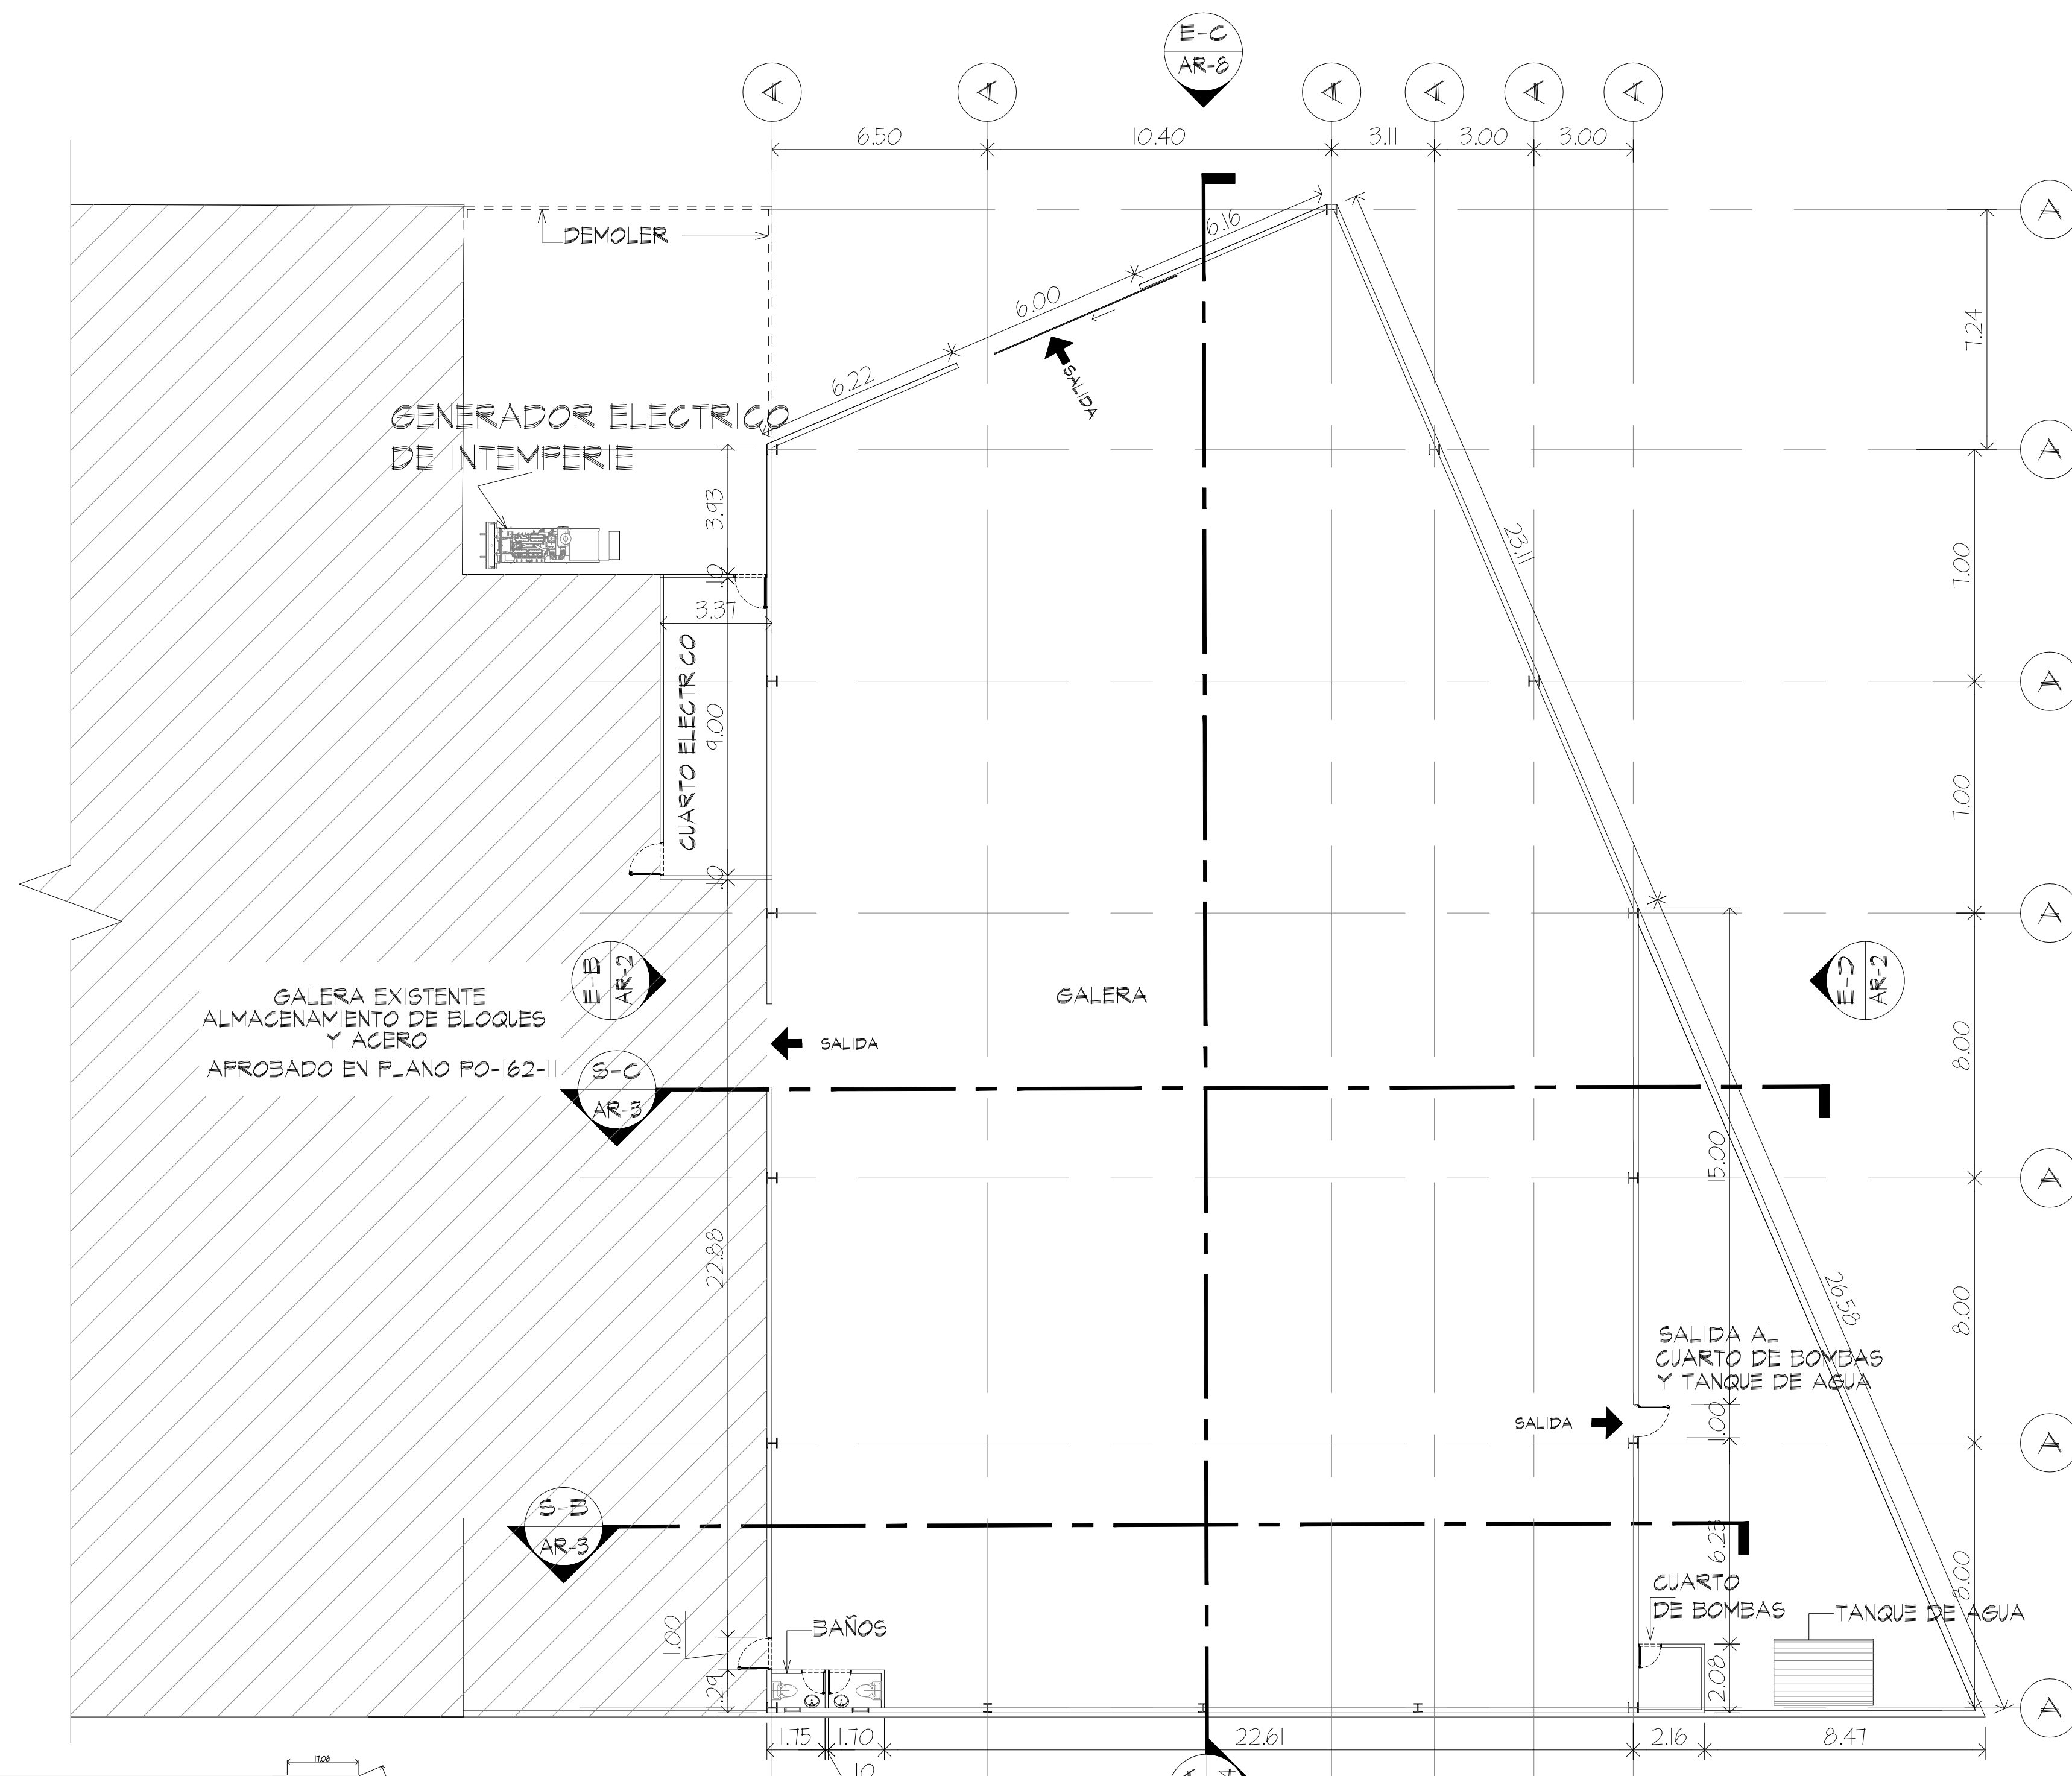

PLANTA ARQUITECTONICA

ESC: 1/125


DATOS DE CAMPO


PROYECTO: CONSTRUCCION DE GALERA PARA DEPOSITO
EN LOTE #T3, FINCA N° CODIGO DE UBICACION 8715, FOLIO
REAL N° 312756
AREA DE FINCA 3080.0 m²
AREA DE GALERA: 1,115.27 m²
UBICACION: LA CABIMA, URBANIZACION SAN LORENZO,
CORREGIMIENTO DE LAS CUMBRES
REPRESENTANTE LEGAL: ARTURO COCHEZ MADURO

CARLOS SALVATIERRA R.
arquitecto


PROYECTO: GALERA PARA DEPOSITO
PROPIEDAD DE GRUPO INDUSTRIAL CANAL
LOTE T3, FOLIO REAL 312756
A UBICARSE EN LA CABIMA, URB. SAN LORENZO
CORREGIMIENTO DE LAS CUMBRES.

CONTENIDO:	
ARQUITECTURA	
DISEÑO:	ARQ. SALVATIERRA
REPRESENTANTE LEGAL:	ARTURO COCHEZ MADURO
REVISADO:	ARQ. SALVATIERRA
DIRECTOR DE OBRAS Y CONSTRUCCIONES MUNICIPALES	

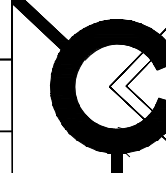

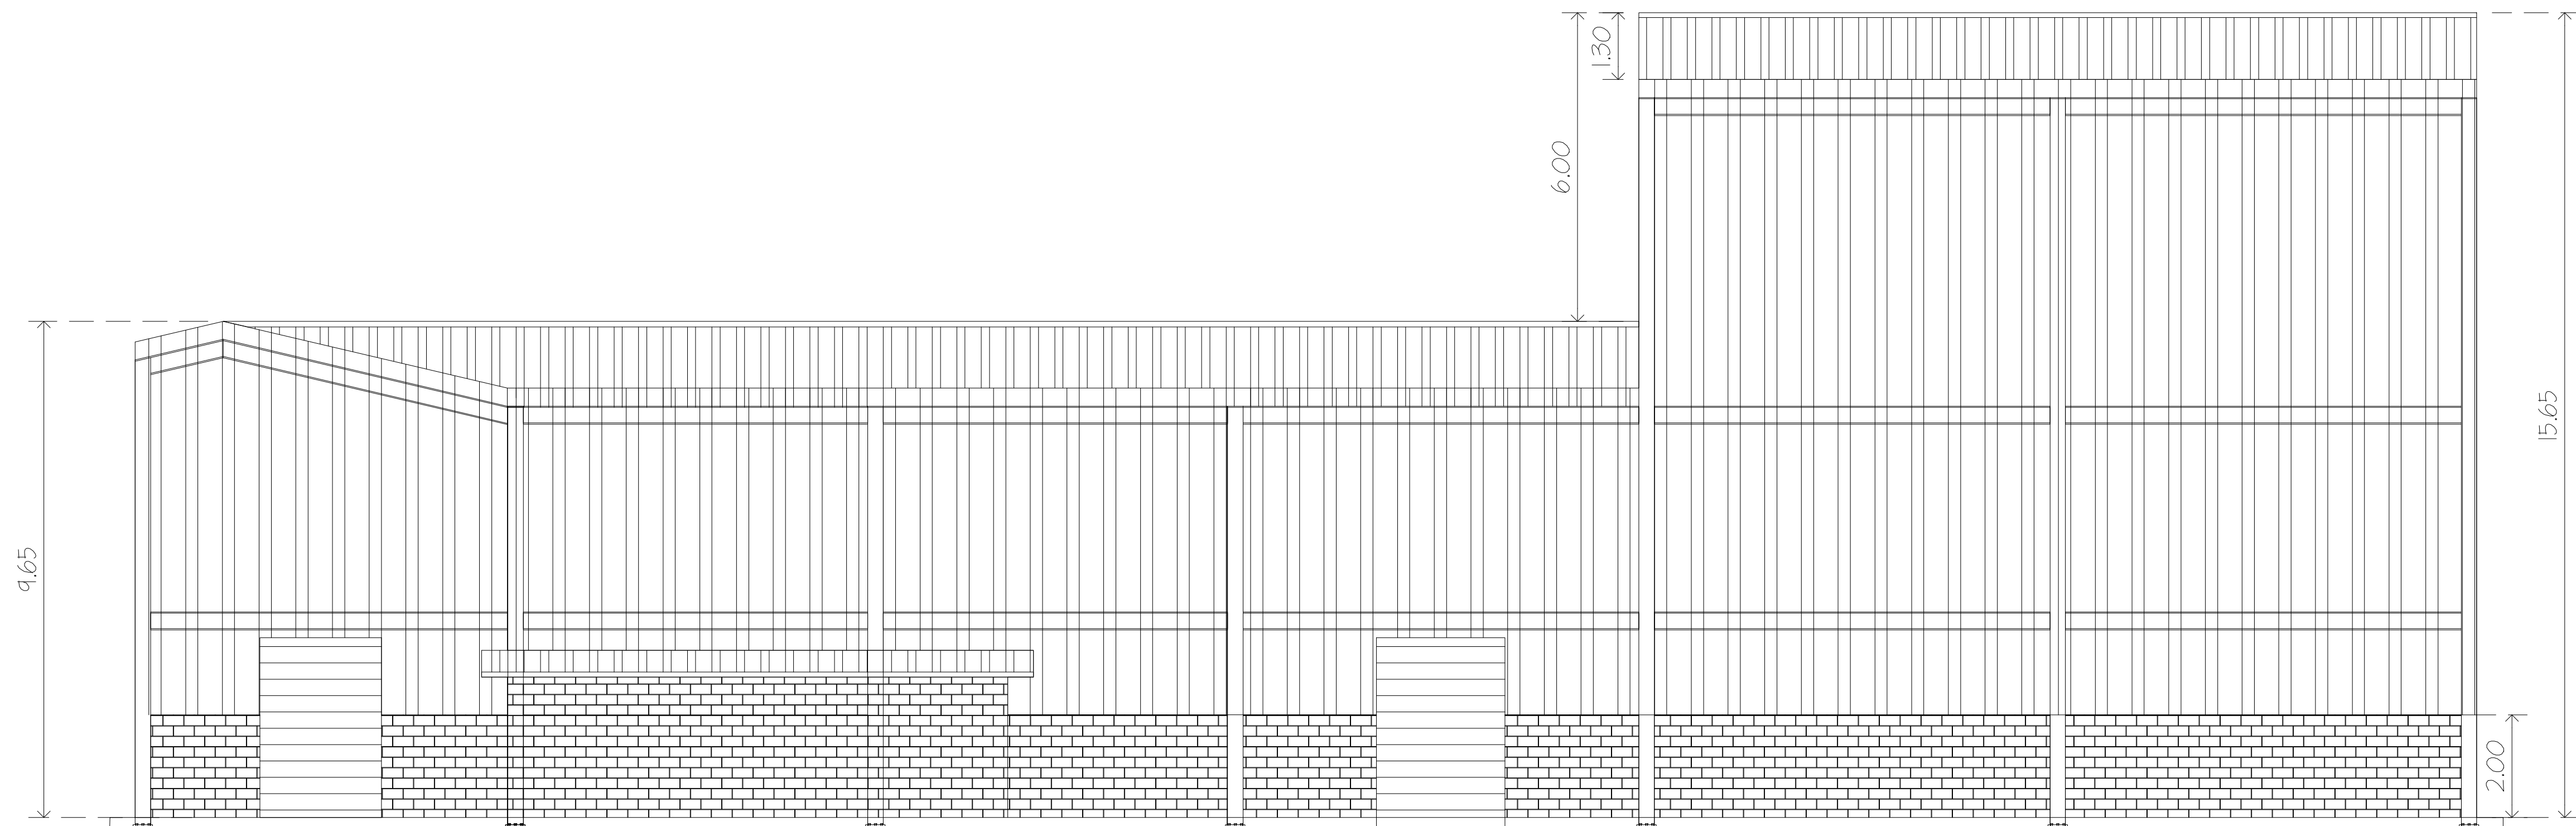

ELEVACION B
ESC. 1/75

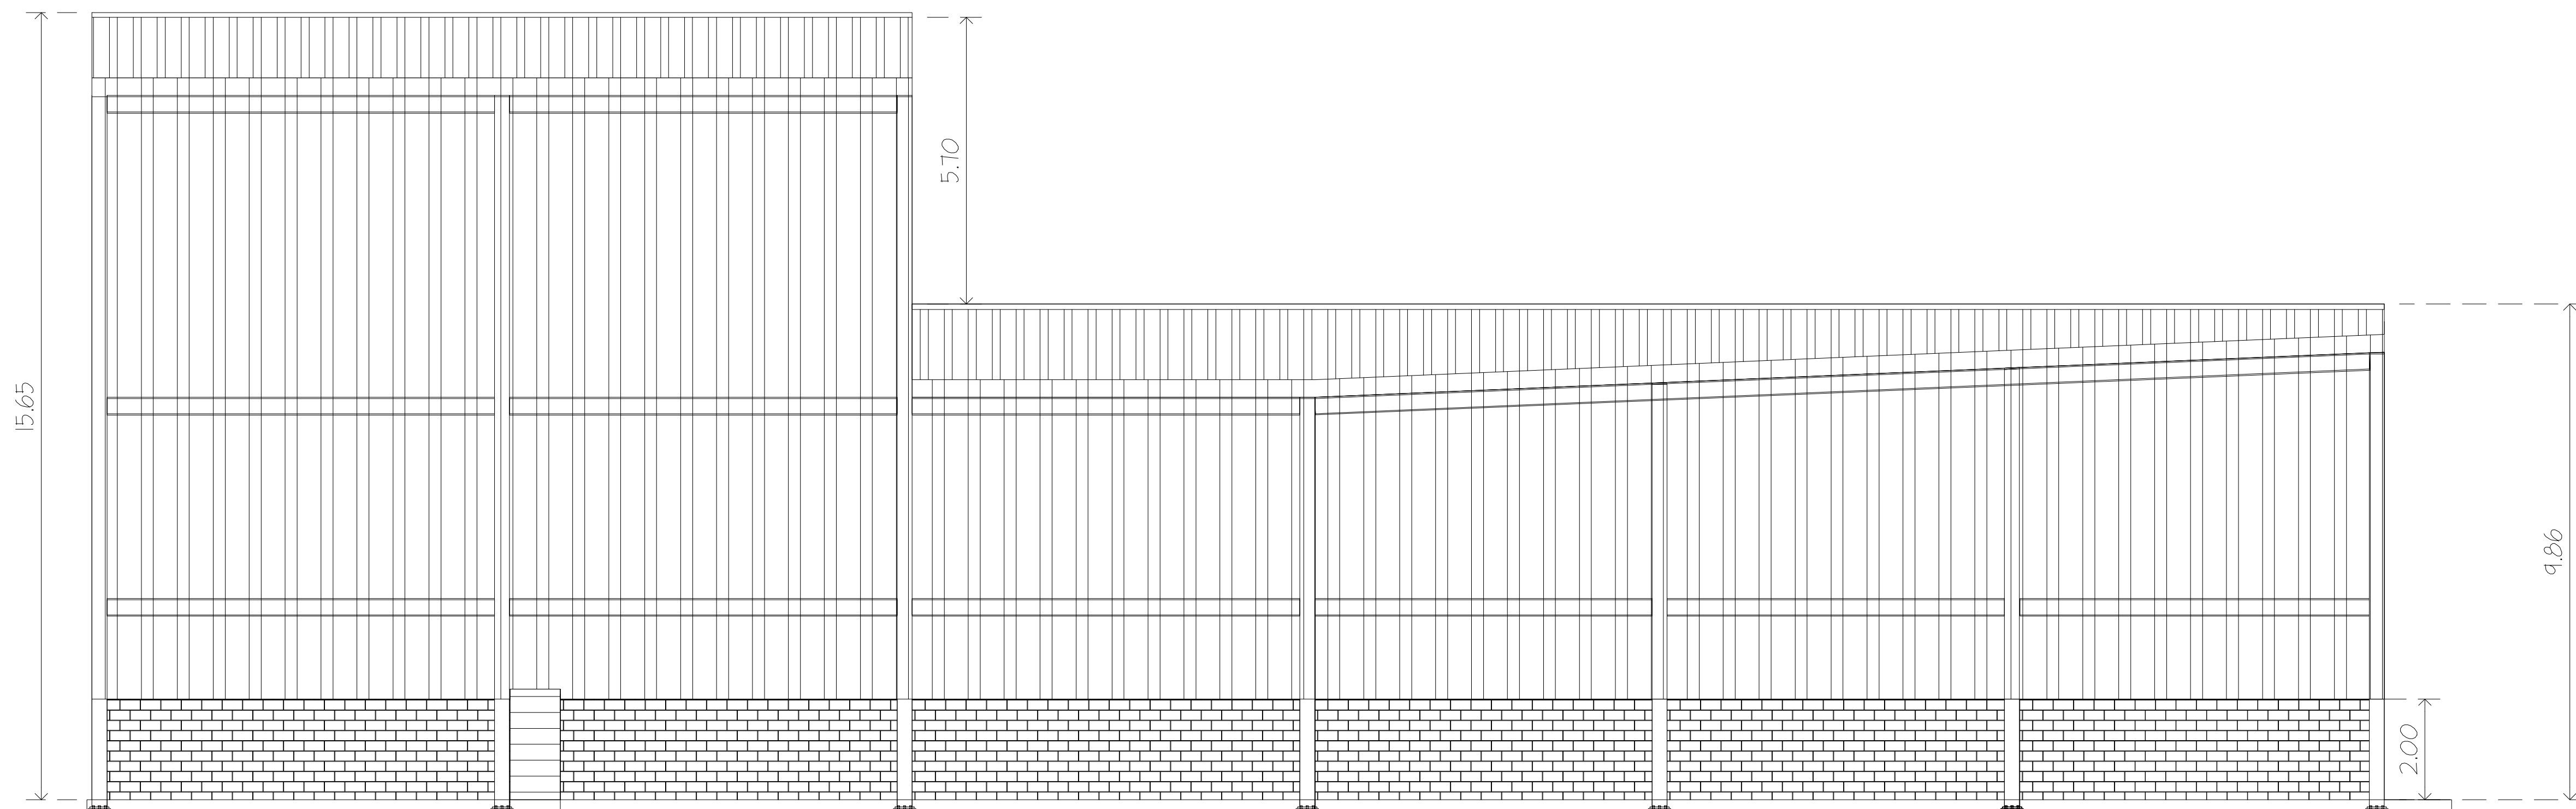



ELEVACION D
ESC. 1/75

CARLOS SALVATIERRA R.
arquitecto


PROYECTO: GALERA PARA DEPOSITO
PROPIEDAD DE GRUPO INDUSTRIAL CANAL
LOTE T3, FOLIO REAL 312156,
A UBICARSE EN LA CASIMA URB. SAN LORENZO
CORREGIMIENTO DE LAS CUMBRES.

CONTENIDO: ARQUITECTURA	
ACTUO: ESCHEZ REPRESENTANTE LEGAL: CEDULA:	DISEÑO: ARQ. C. SALVATIERRA CALCULO: ING. L. MCALTY DIBUJADO: C. Salvatierra arch
DIRECTOR DE OBRAS Y CONSTRUCCIONES MUNICIPALES	REVISADO: ARQ. C. SALVATIERRA

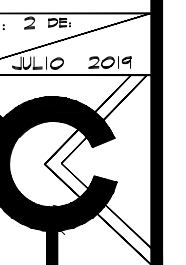


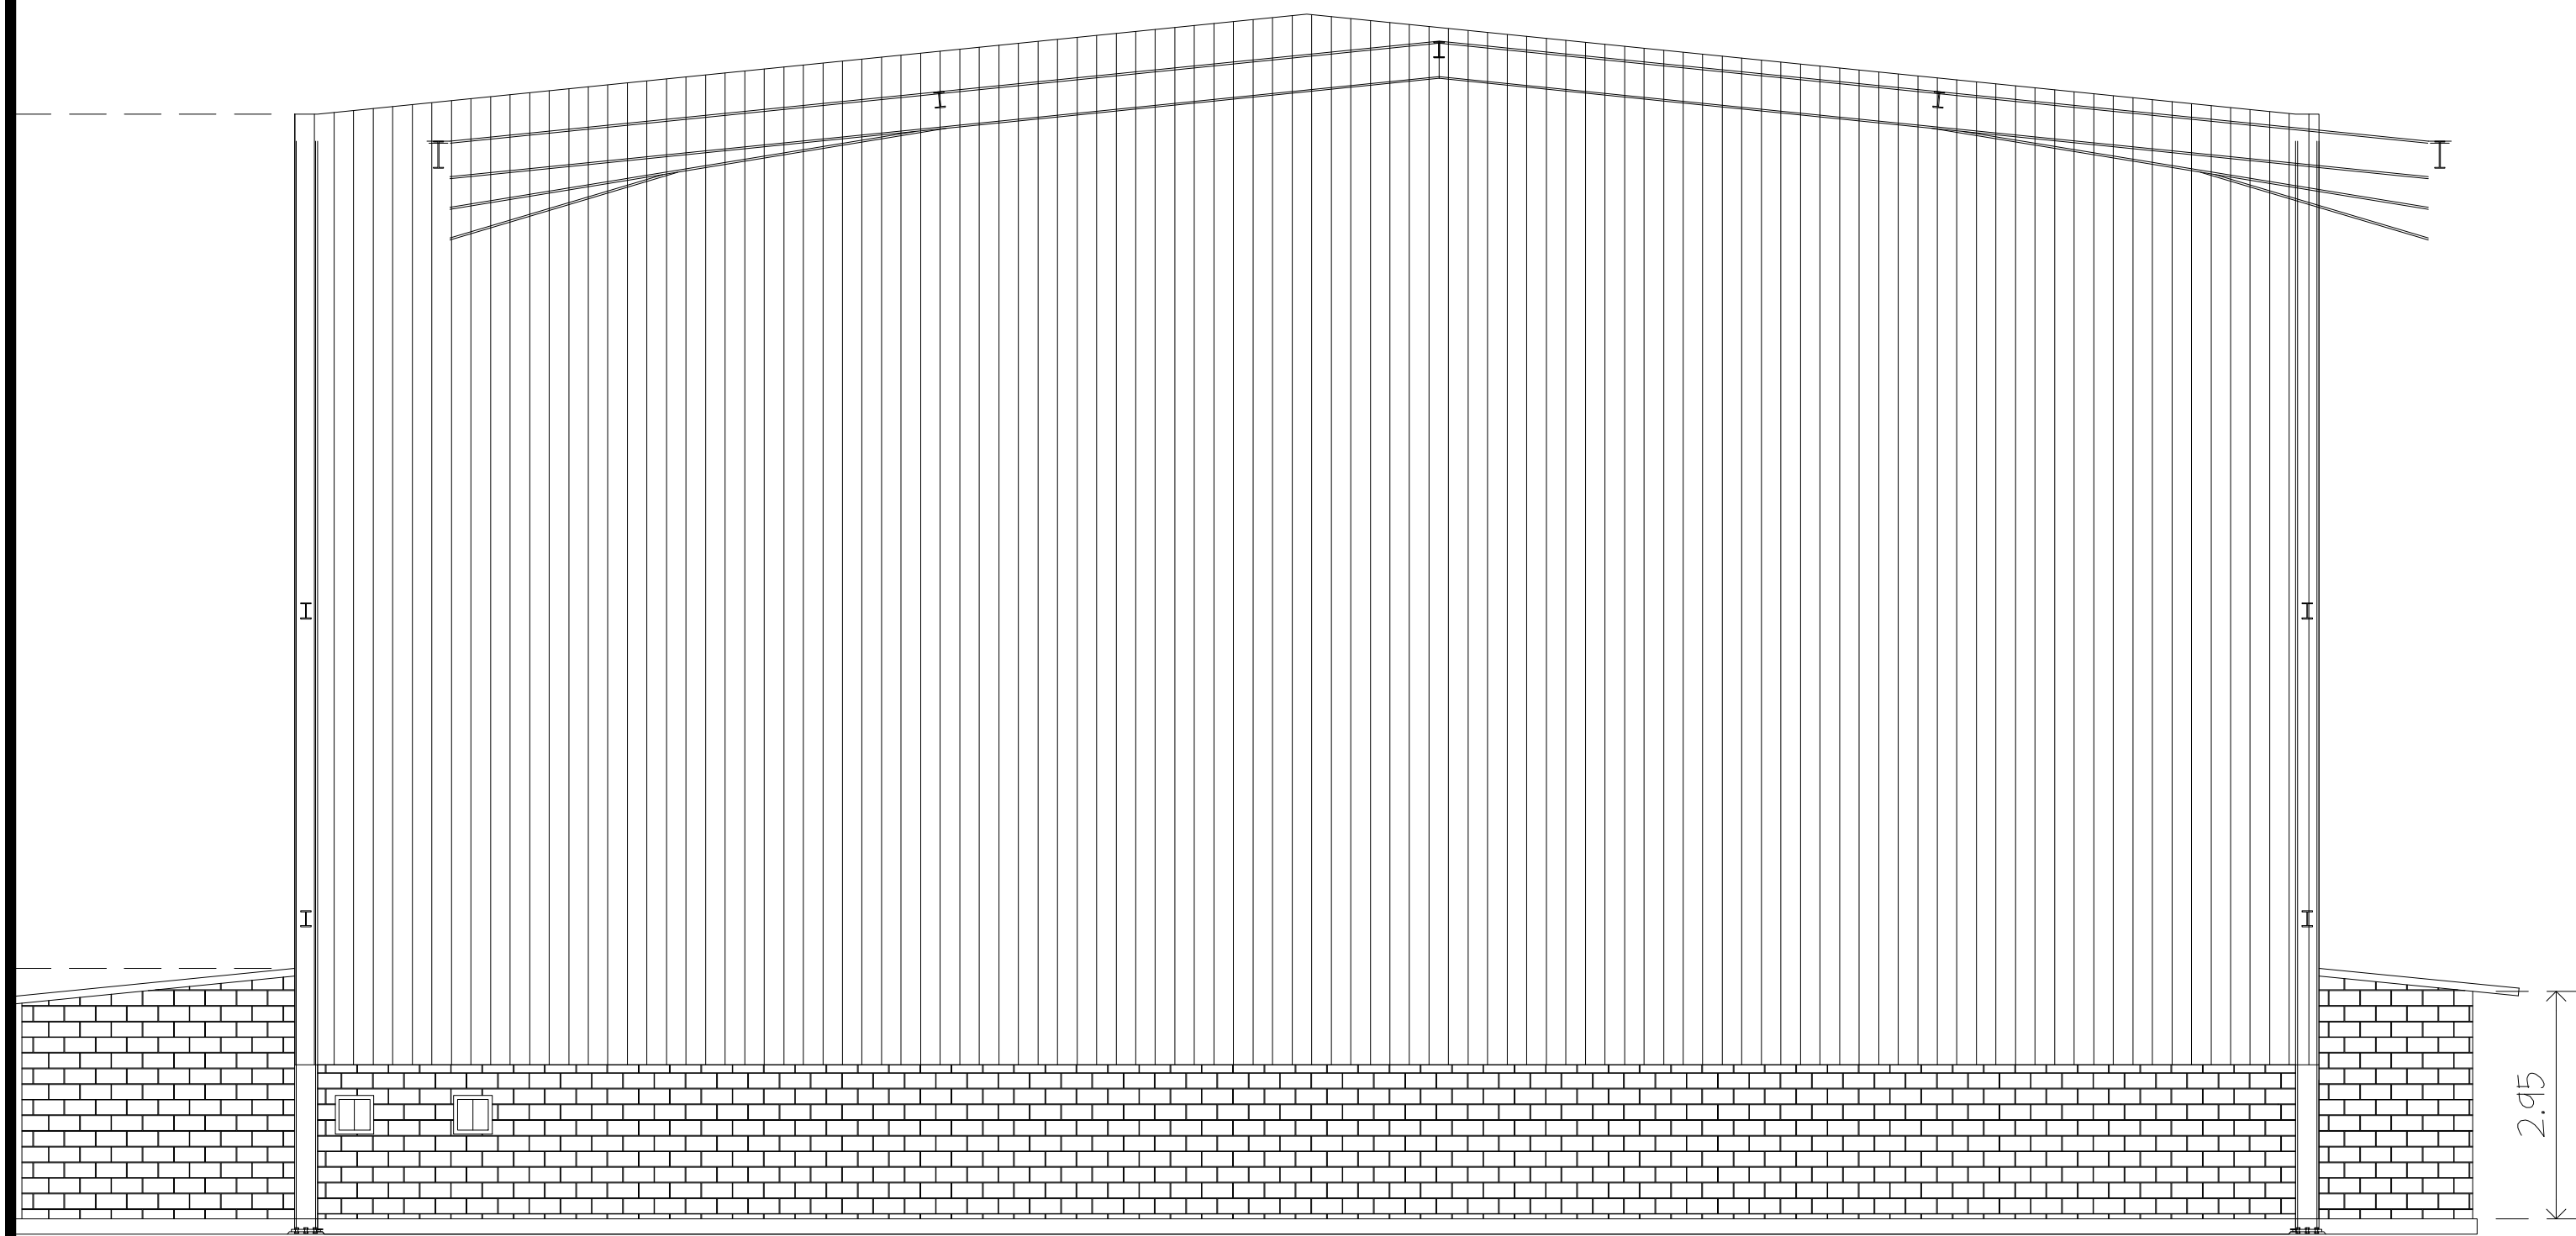


ELEVACION C
ESC. 1/75

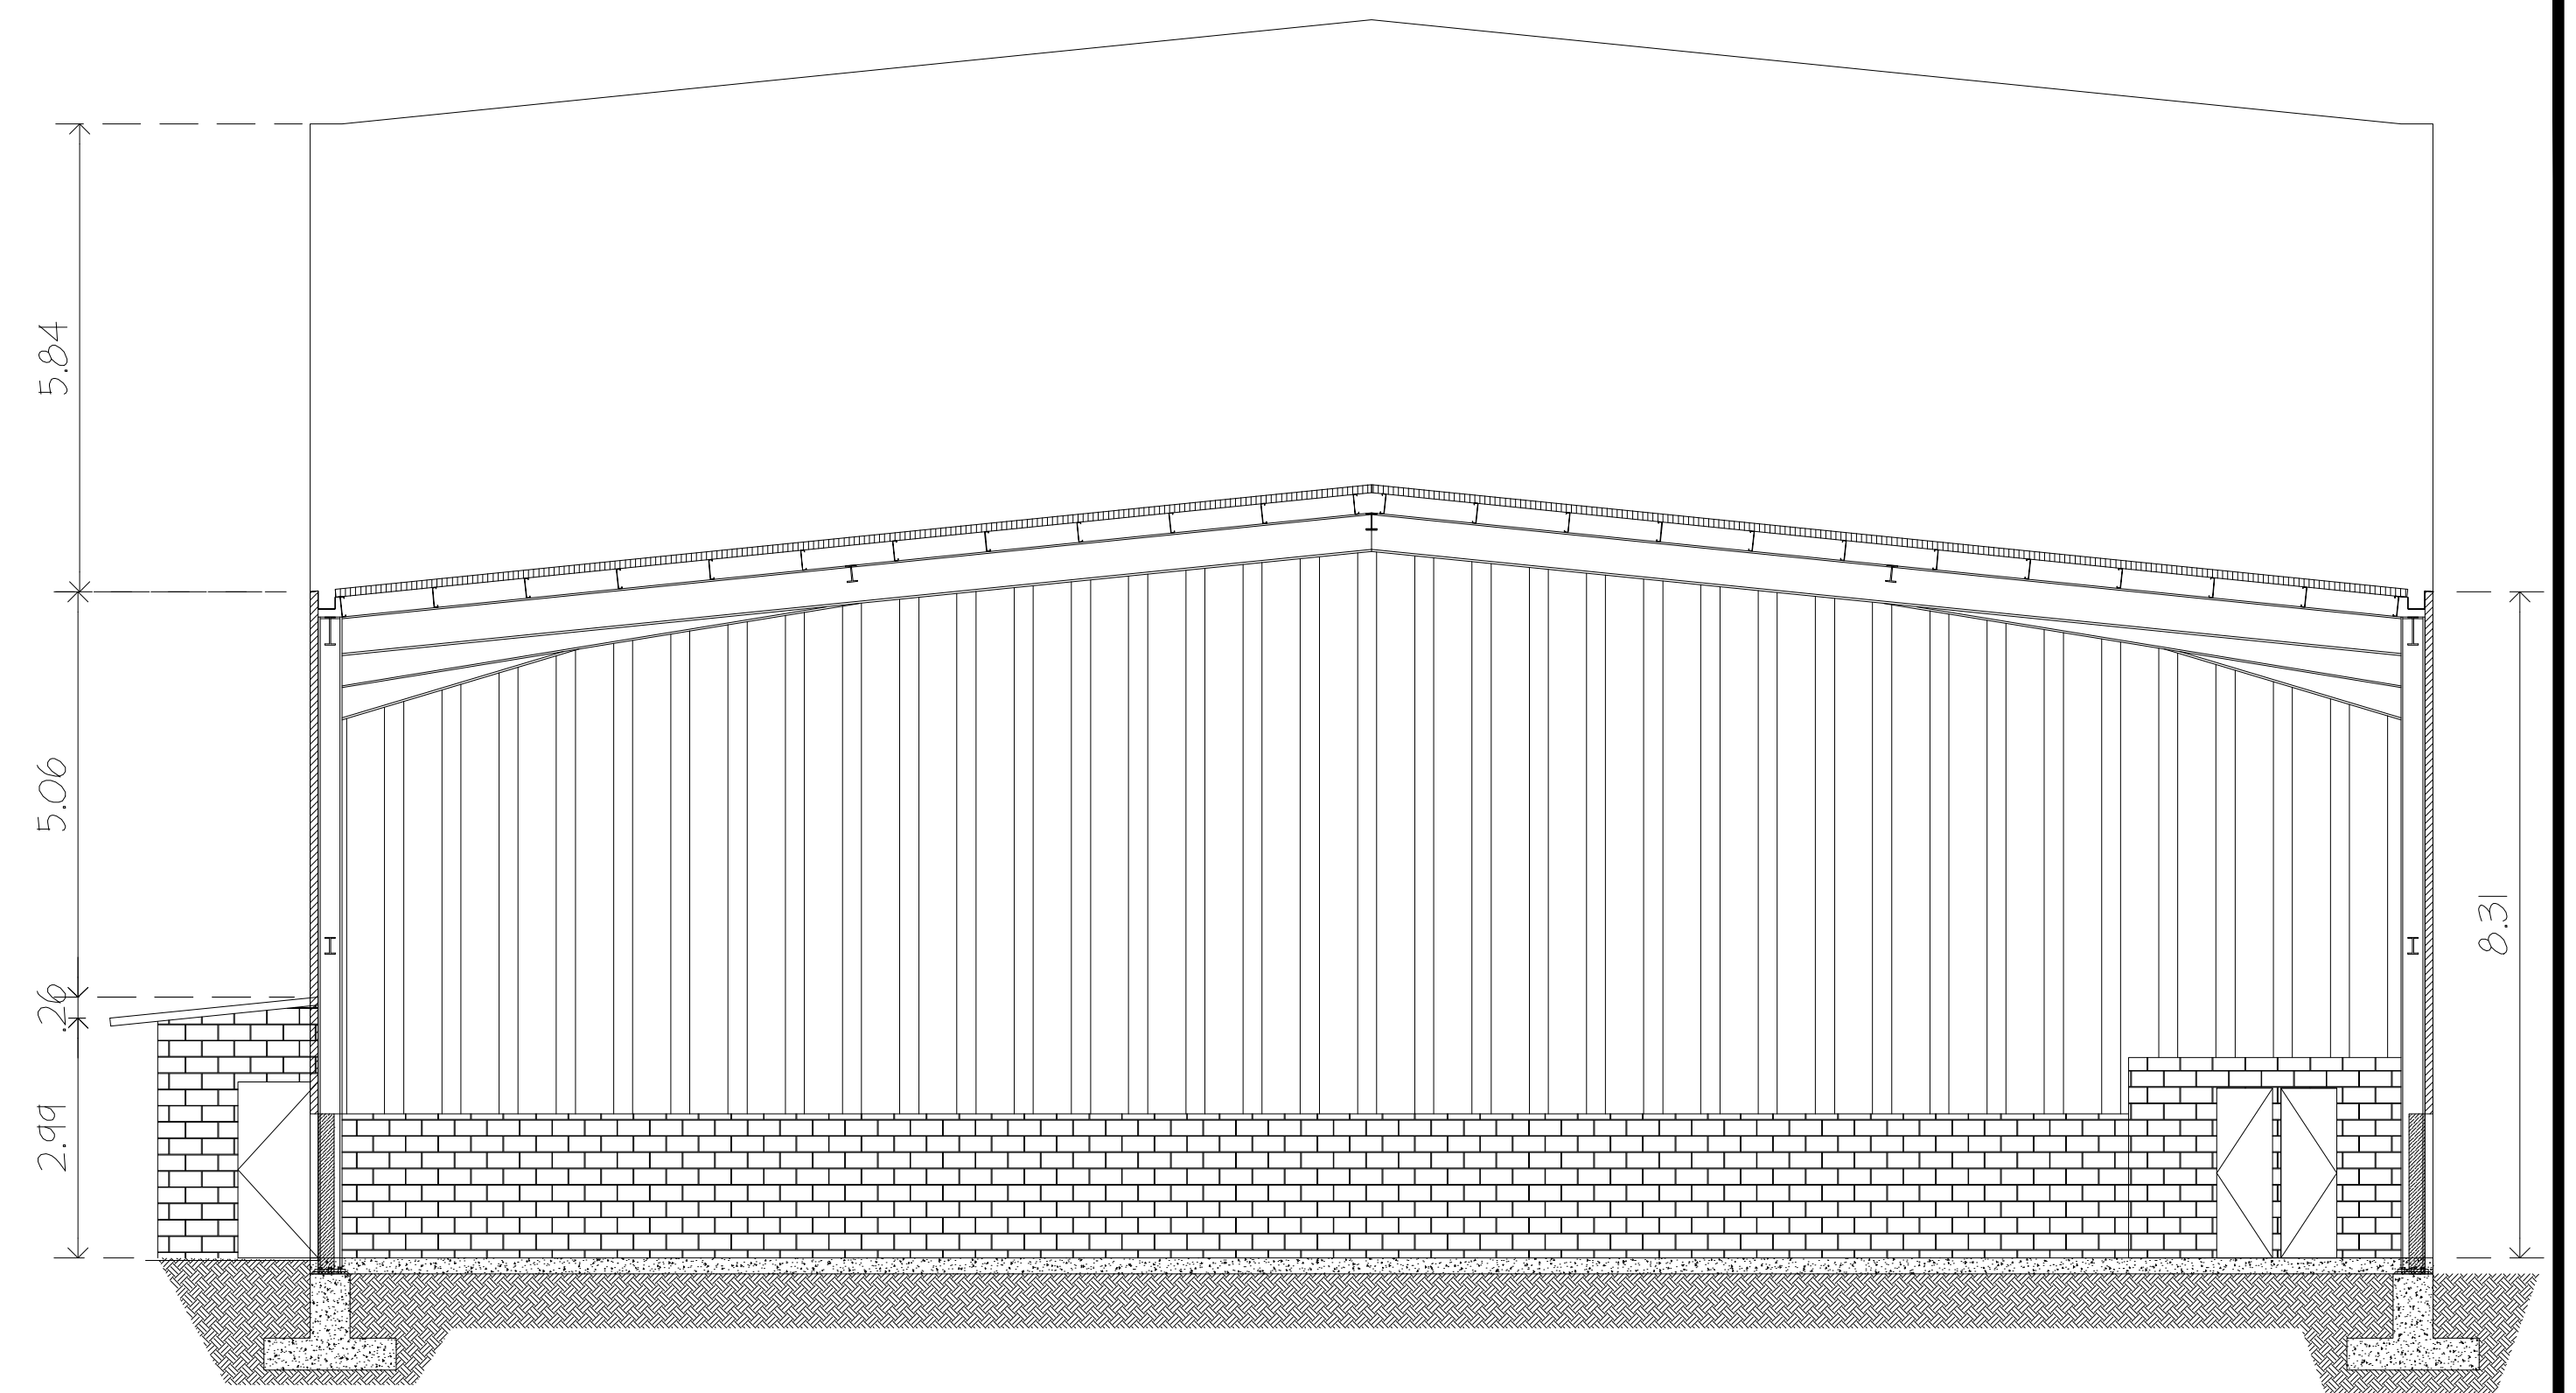

SECCION B
ESC. 1/75

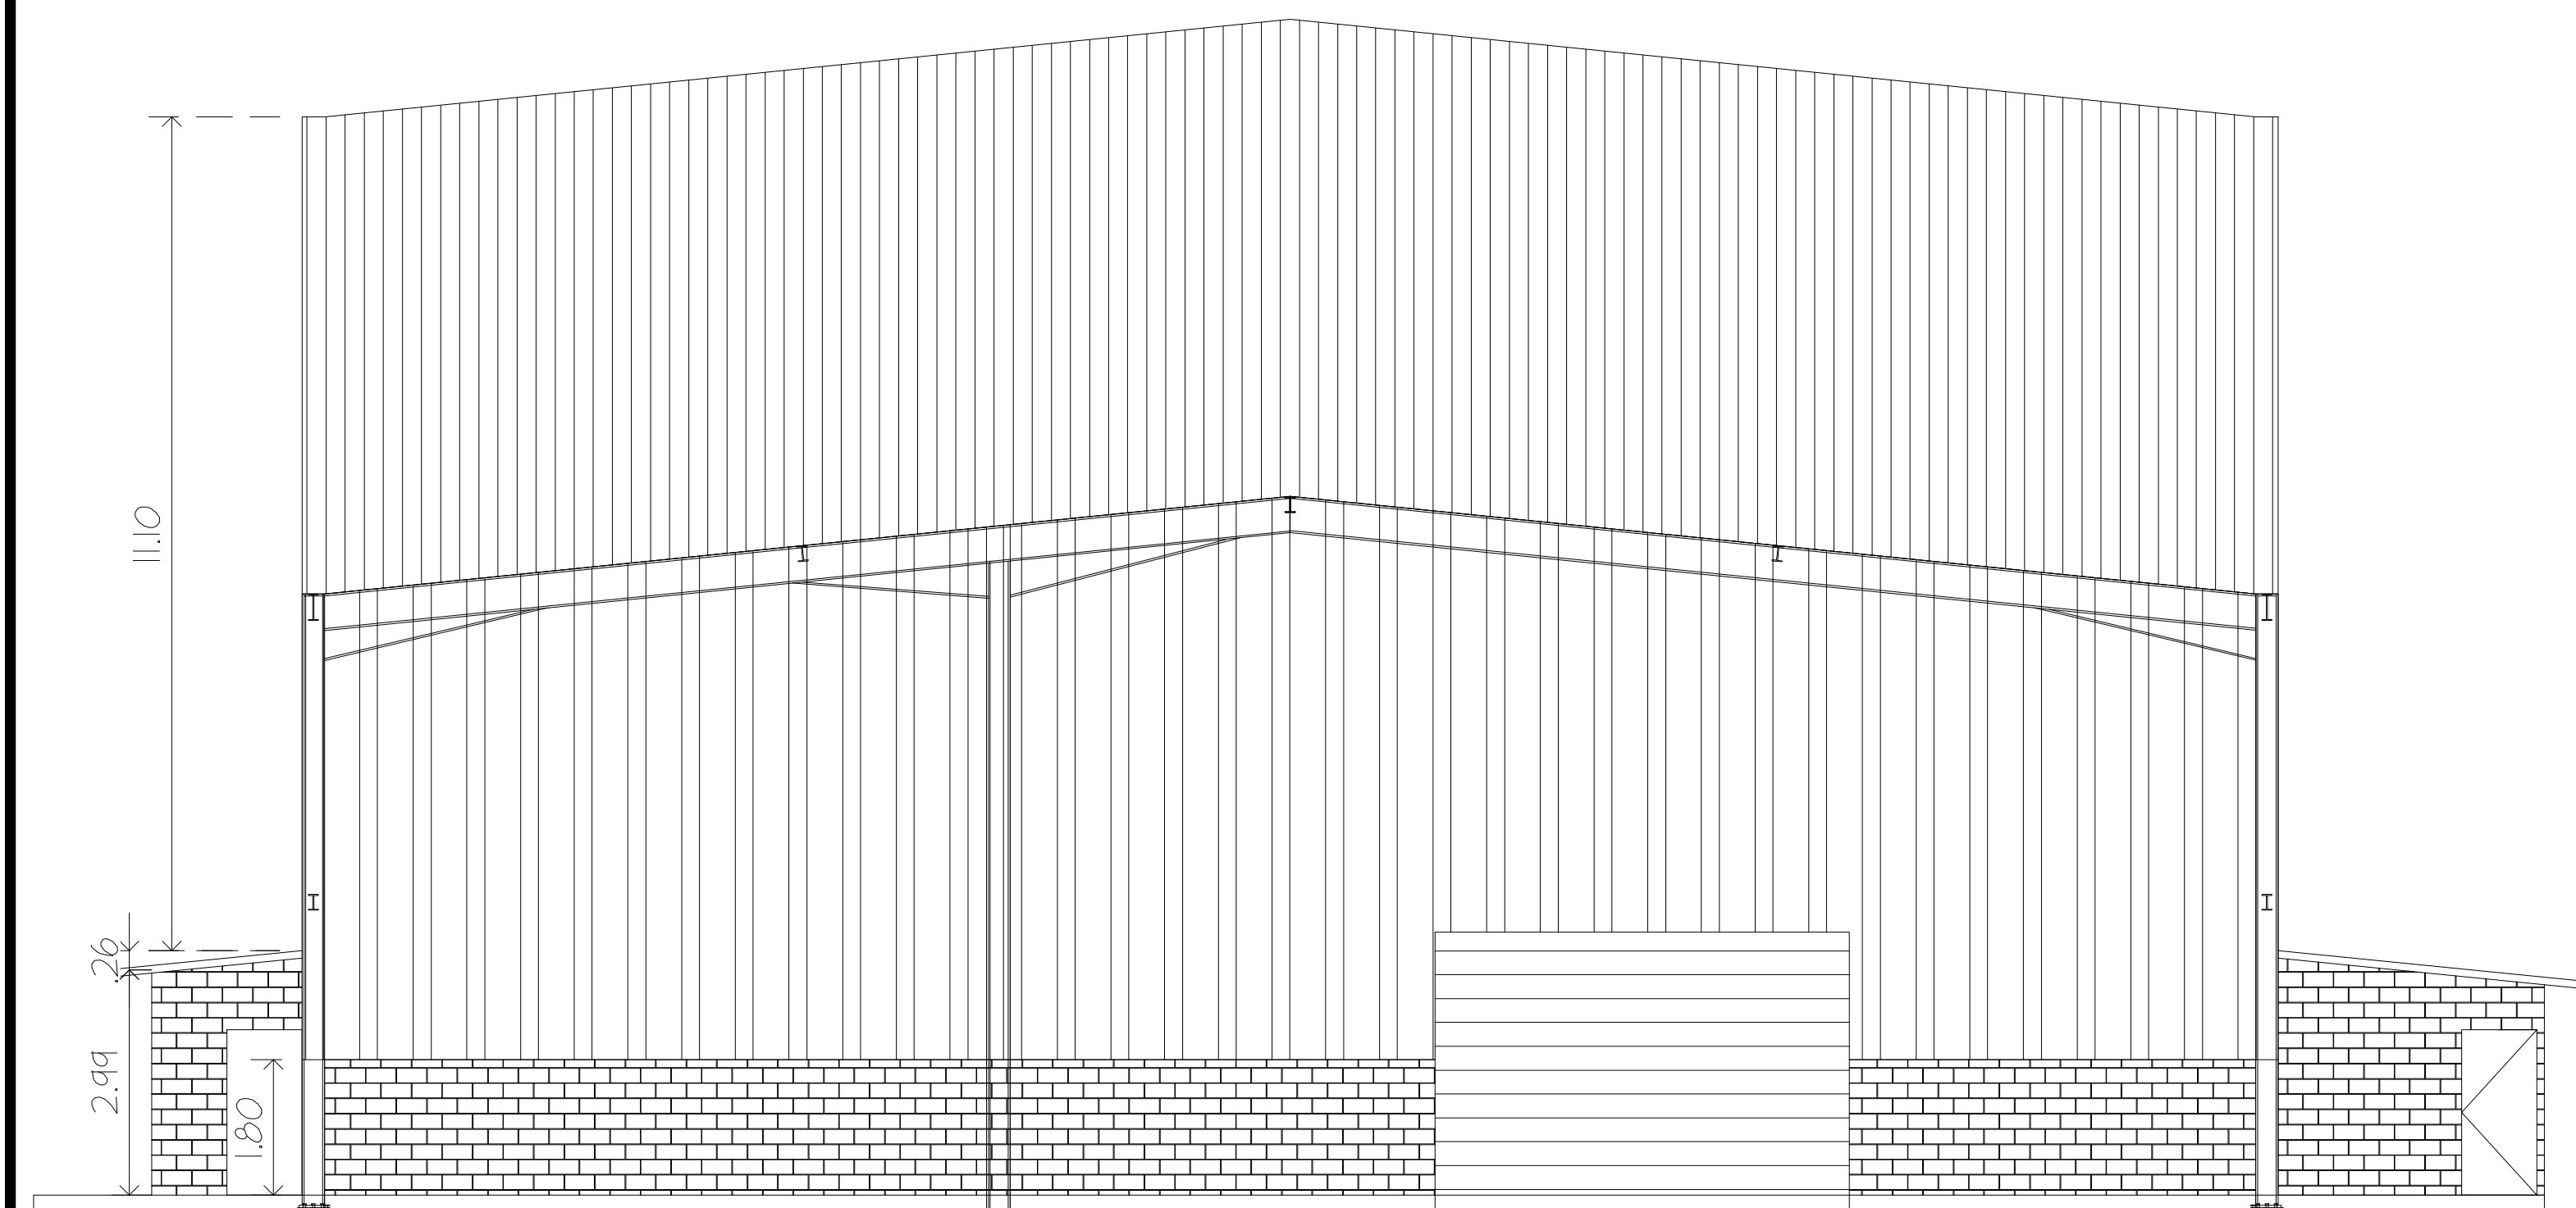

ELEVACION A
ESC. 1/75

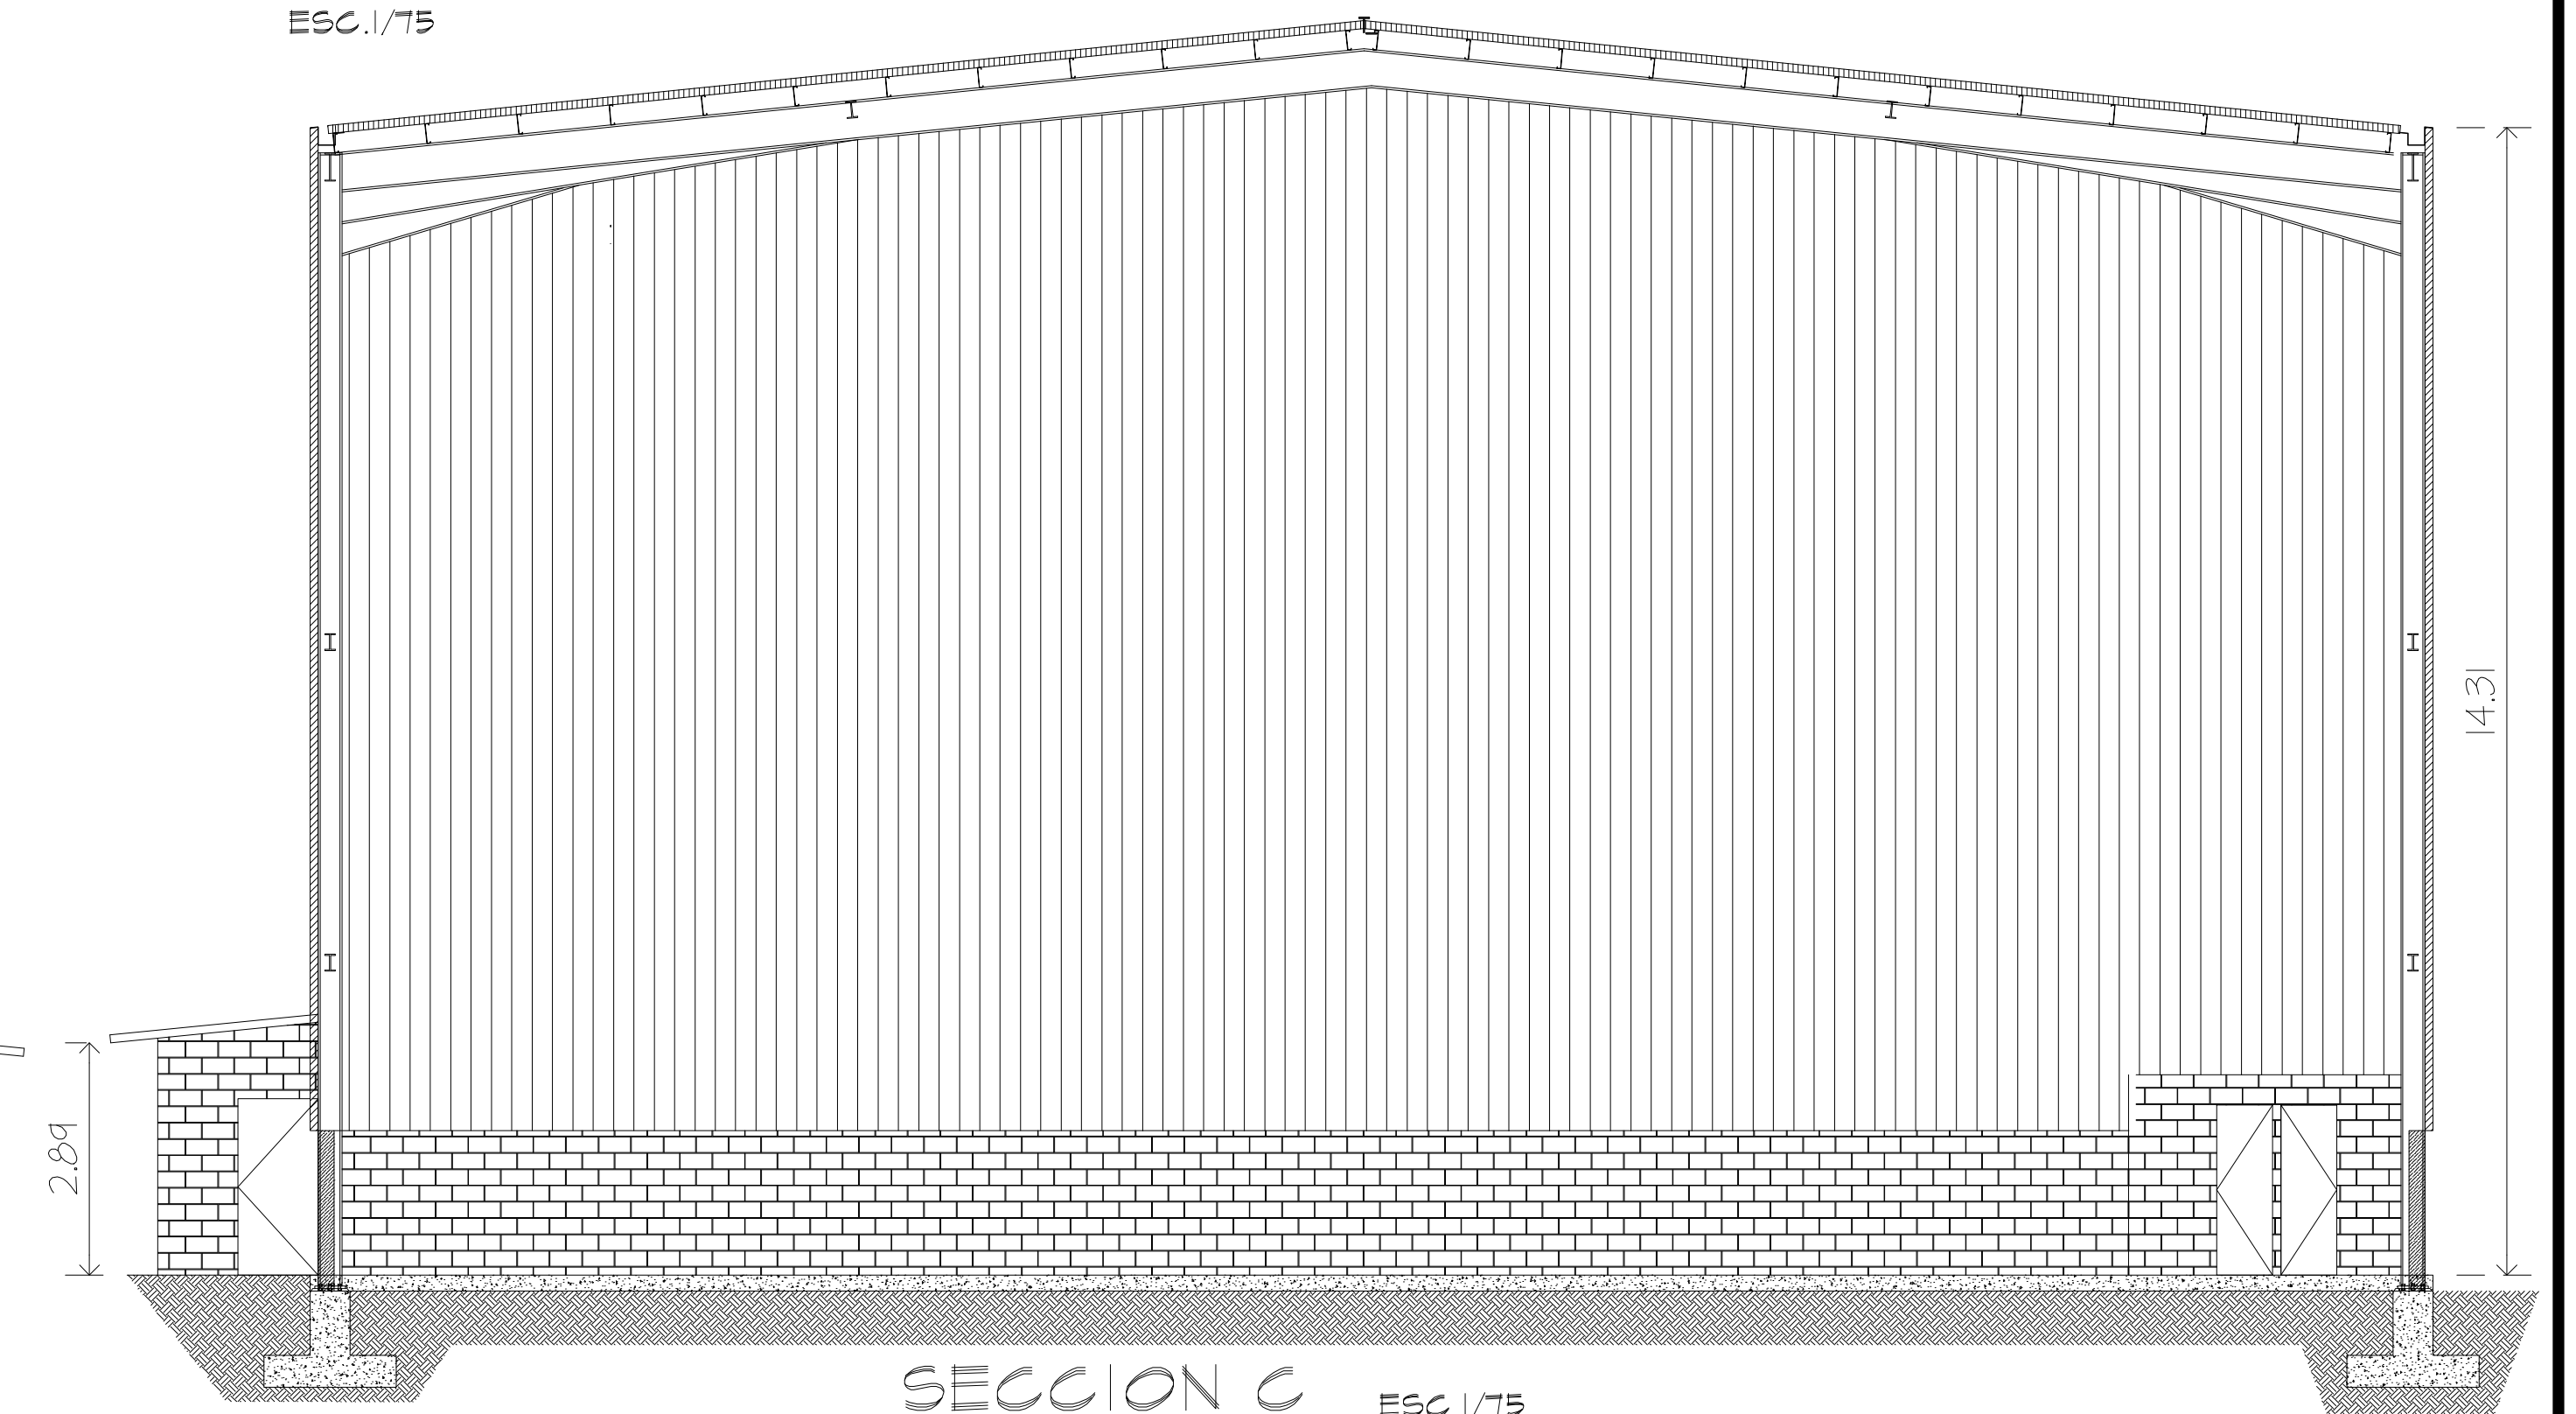

SECCION C
ESC. 1/75


CARLOS SALVATIERRA R.
arquitecto


PROYECTO: GALERA PARA DEPÓSITO
PROPIEDAD DE GRUPO INDUSTRIAL CANAL
LOTE 13, FOLIO REAL 312156,
A UBICARSE EN LA CABIMA, URB. SAN LORENZO
CORREGIMIENTO DE LAS CUMERES.

CONTENIDO: ARQUITECTURA	
ARTURO GOMEZ REPRESENTANTE LEGAL CESULA	DISEÑO: ARG. C. SALVATIERRA
	CÁLCULO: ING. L. MOLLY
	DIBUJADO: W. VILLANO
DIRECTOR DE OBRAS Y CONSTRUCCIONES MUNICIPALES	REVISADO: ARG. C. SALVATIERRA

HOJA 3 DE 3

JULIO 2014

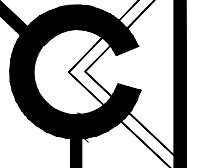

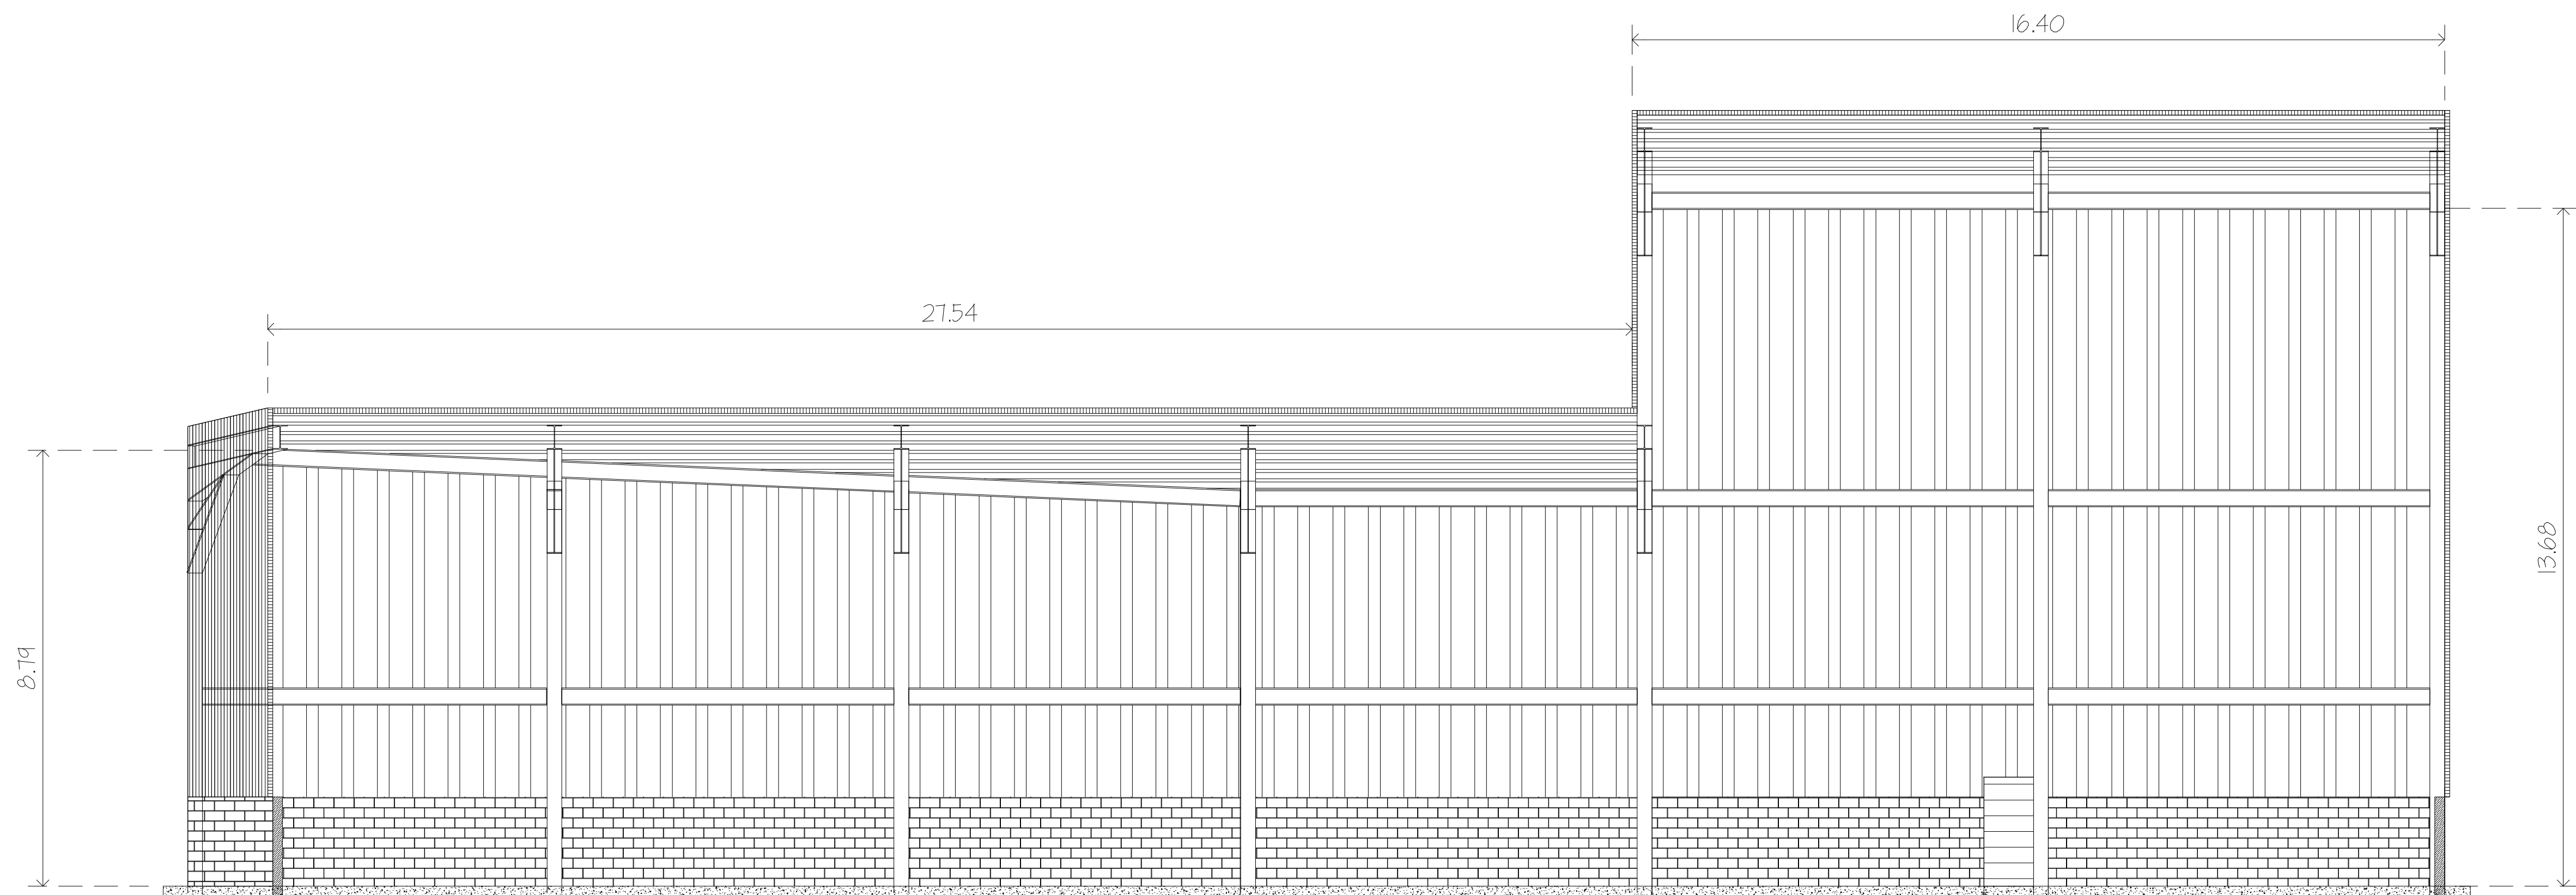

SECCION
ESC. 1/75

CARLOS SALVATIERRA R. arquitecto		
PROYECTO: GALERA PARA DEPOSITO PROPIEDAD DE CM REALTY A UBICARSE EN LA CABIMA.		
RAUL GOMEZ REPRESENTANTE LEGAL CEDULA:	CONTENIDO: ARQUITECTURA DISEÑO: ARG. SALVATIERRA CALCULO: NO L. MONLIV DIBUJADO: Salvatierra arg s REVISADO: ARG. SALVATIERRA	FOJA: 3 DE JUNIO 2019 C
DIRECTOR DE OBRAS Y CONSTRUCCIONES MUNICIPALES		