


**NORTH**

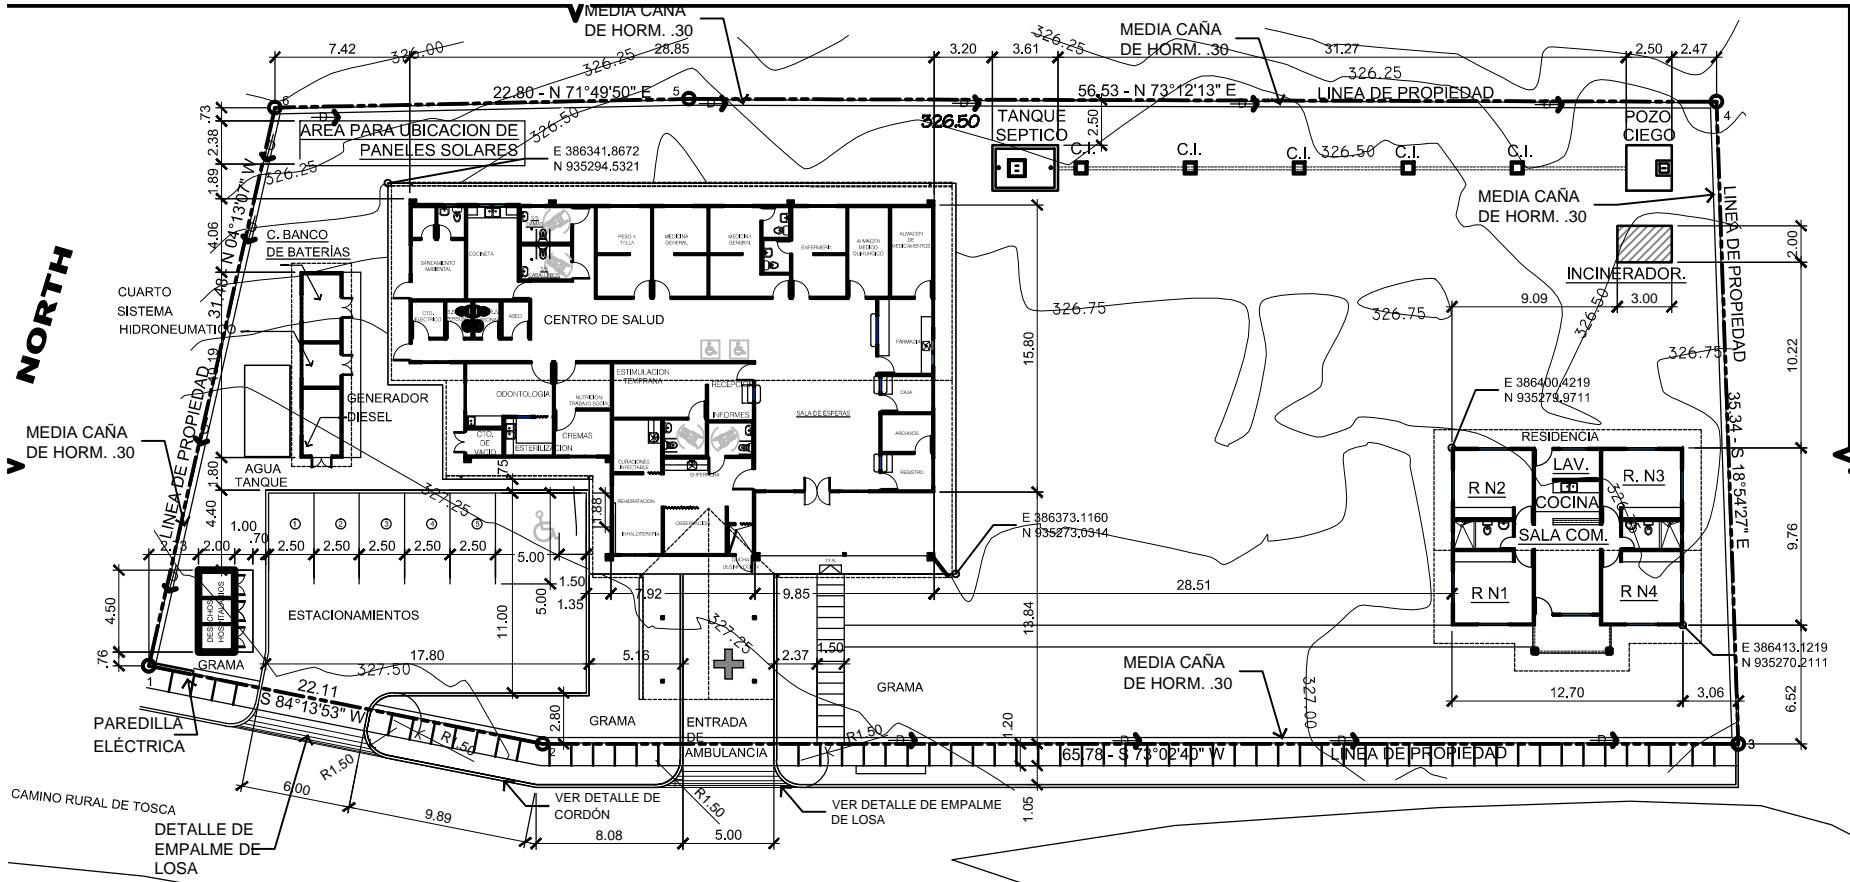

## LOCALIZACIÓN GENERAL PROPUESTA

CENTRO DE SALUD

ESC. 1:250