



# CASA CONTROL - PLANTA DE LOSA DE TECHO

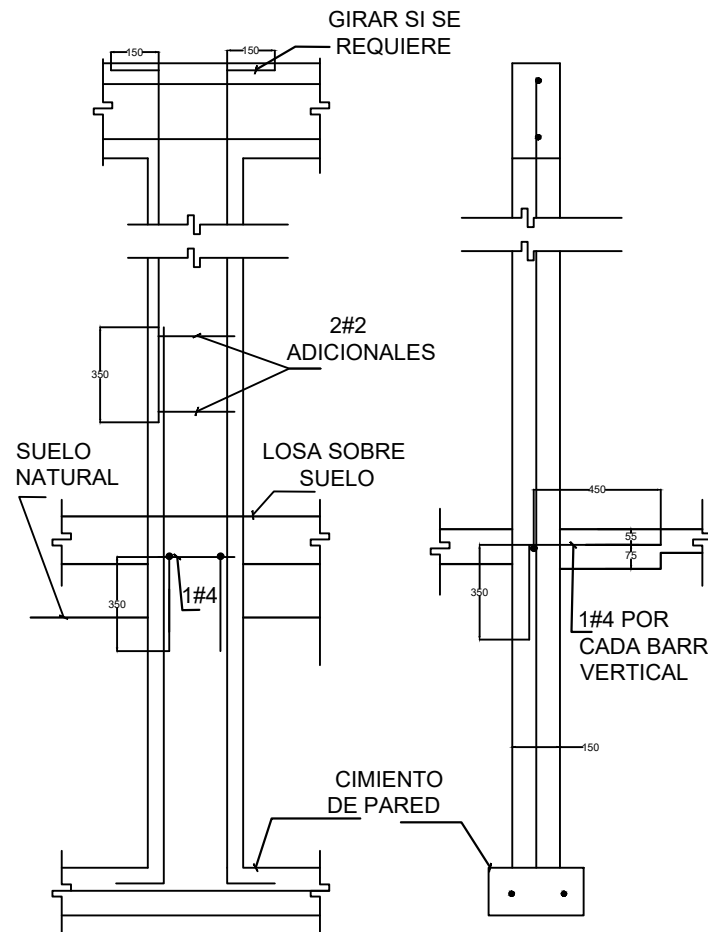

DET. TIPICO COL'S  
DE AMARRE  
SIN ESCALA

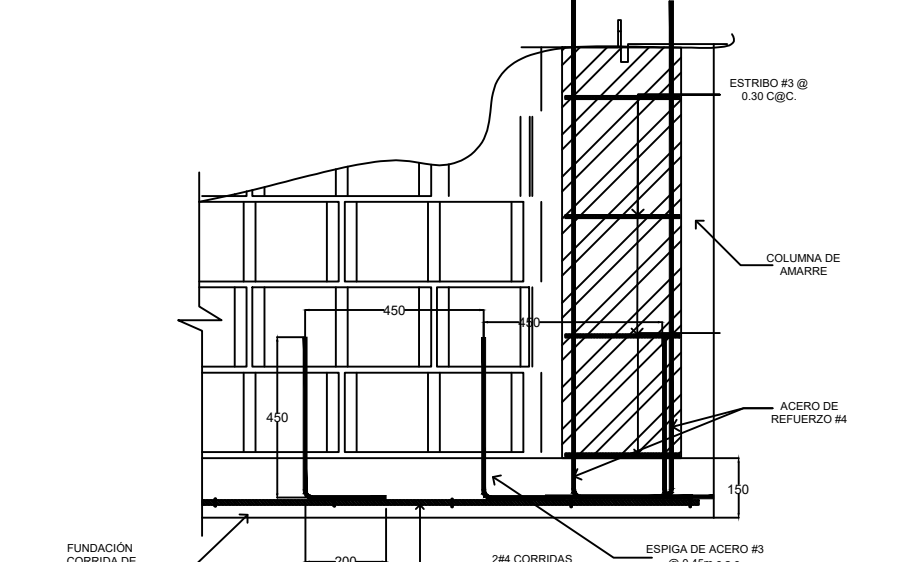

DET. PISO SOBRE TIERRA  
ESCALA 1:10