



CASA CONTROL - PLANTA LOSA DE TECHO

ESCALA 1:

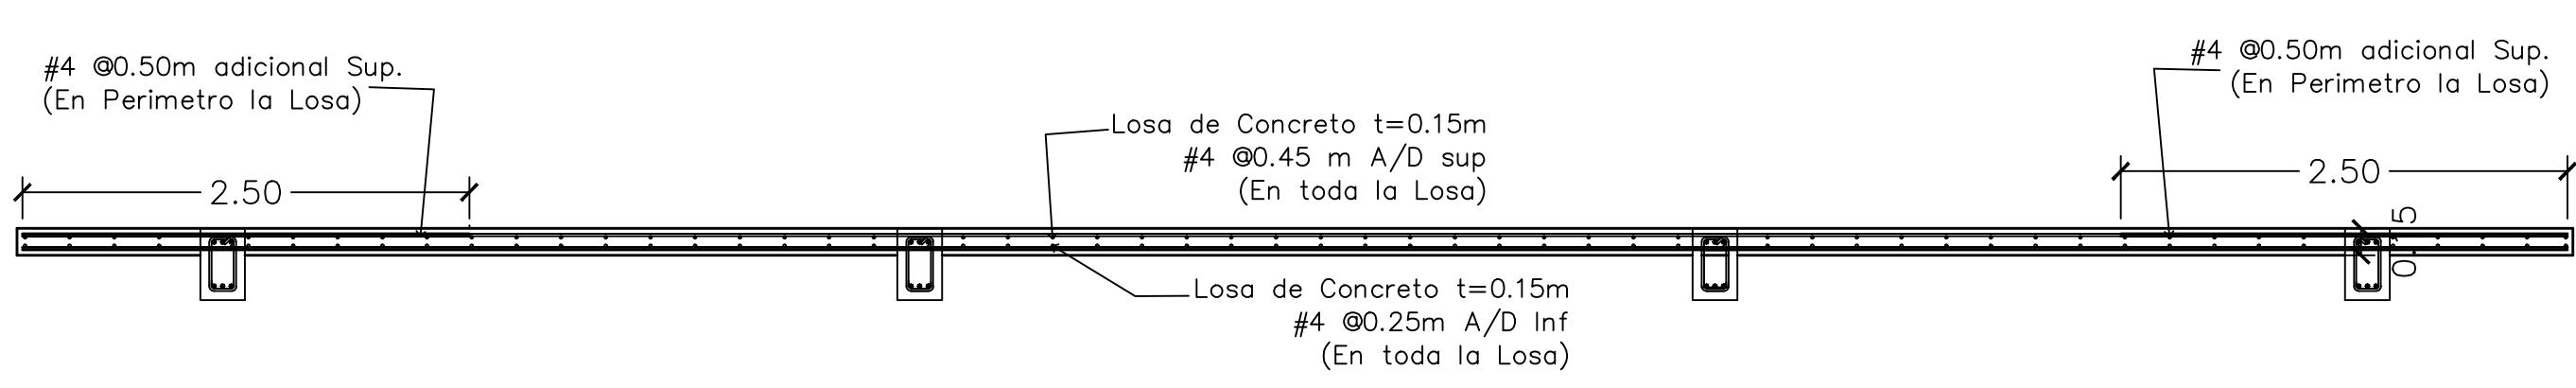

SECCIÓN LONGITUDINAL DE LOSA (E-E)

ESCALA 1

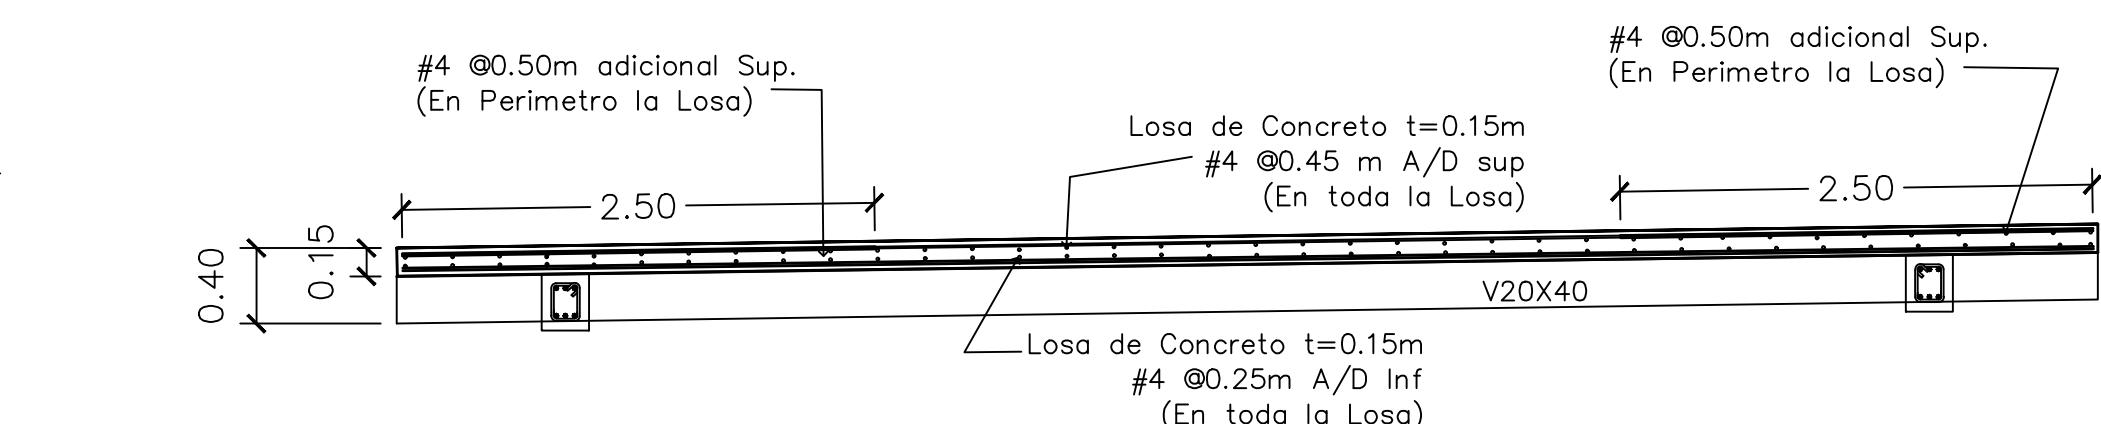

SECCIÓN LONGITUDINAL DE LOSA (F-F)

ESCALA 1:40

14-1-2022	POR COMENTA	
8-9-2021	PARA APROBACION	

**ESTUDIO, DISEÑO Y CONSTRUCCIÓN DE LA PLANTA
POTABILIZADORA ING. JOSÉ GUILLERMO RODRÍGUEZ
PANAMÁ OESTE.
CORREGIMIENTO ARRAIJAN (CABECERA)
DISTRITO DE ARRAIJAN
PROVINCIA DE PANAMA OESTE**

DATE / FECHA:	14/01/2022		
ESCALA / ESCALA:	INDICADA		
SHEET No / HOJA No:	4	off de	✓
CONTRACT / CONTRATO:			

FORMAS Y ARMADO OBRA CIVIL

CASA CONTROL - ESTRUCTURA