



Cod.: PA03C1-02-34-M115-0002-RB

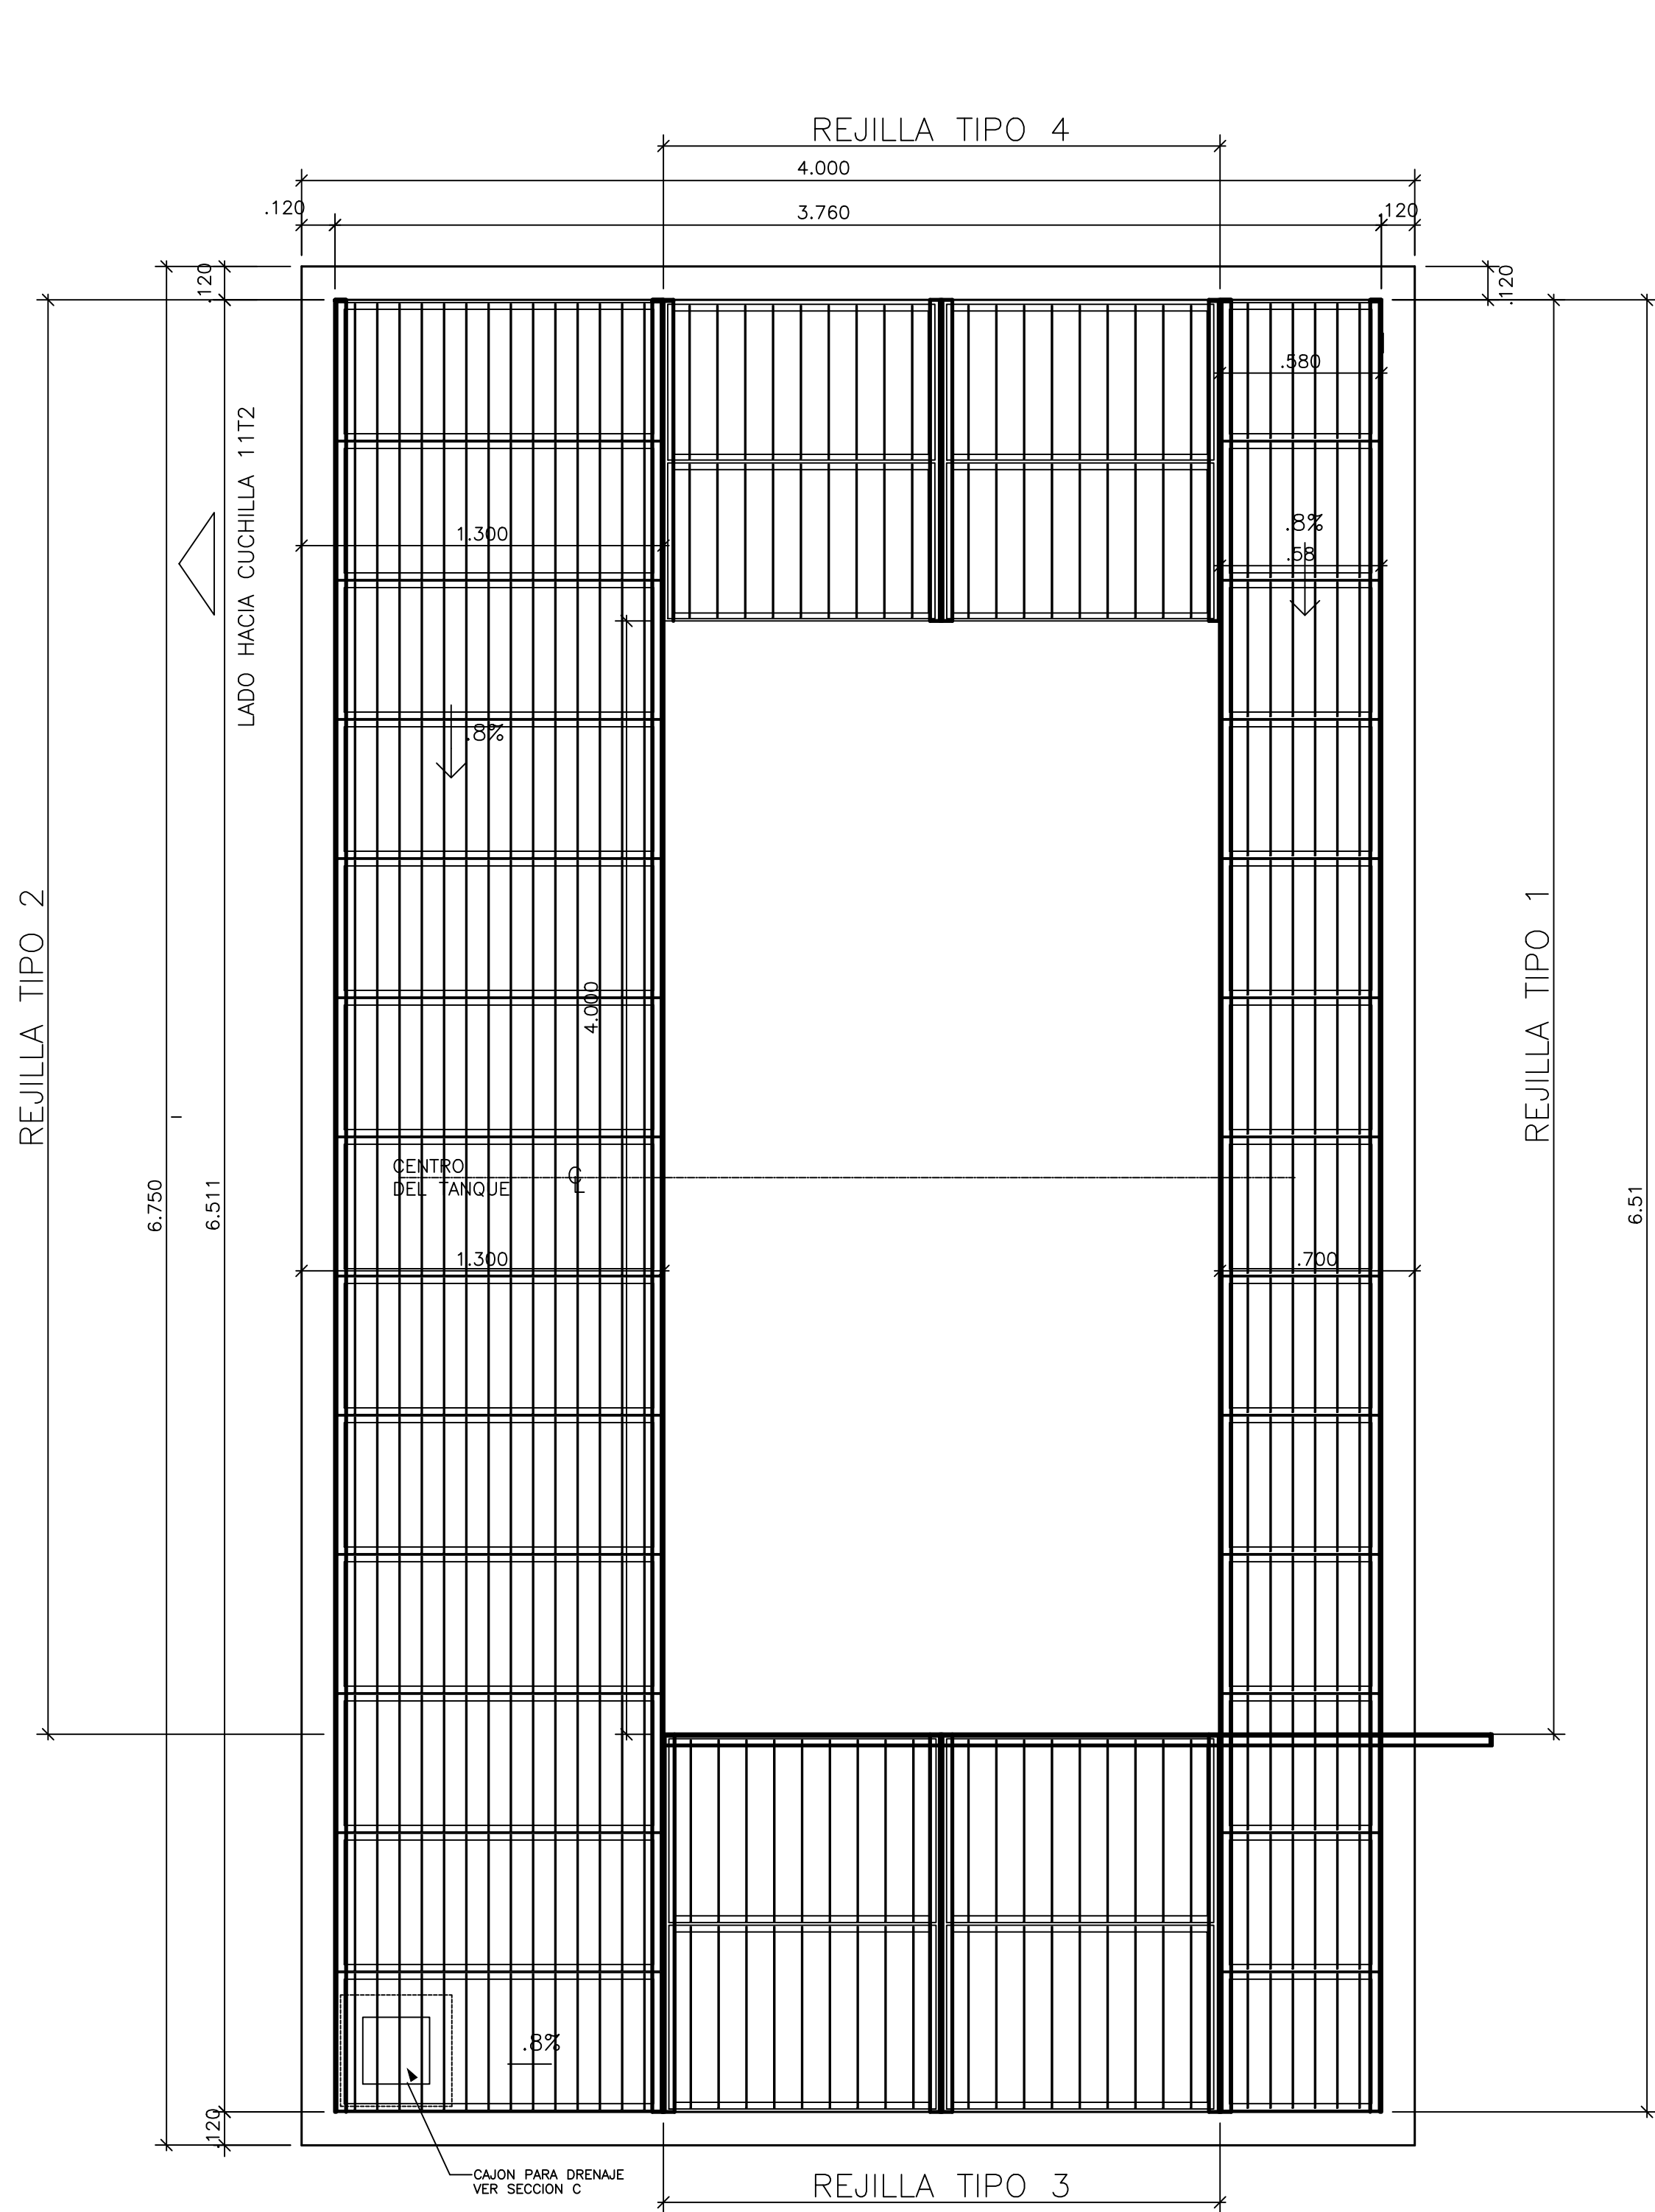

PLANTA DE FUNDACIONES - TRANSFORMADOR
ESCALA 1:20

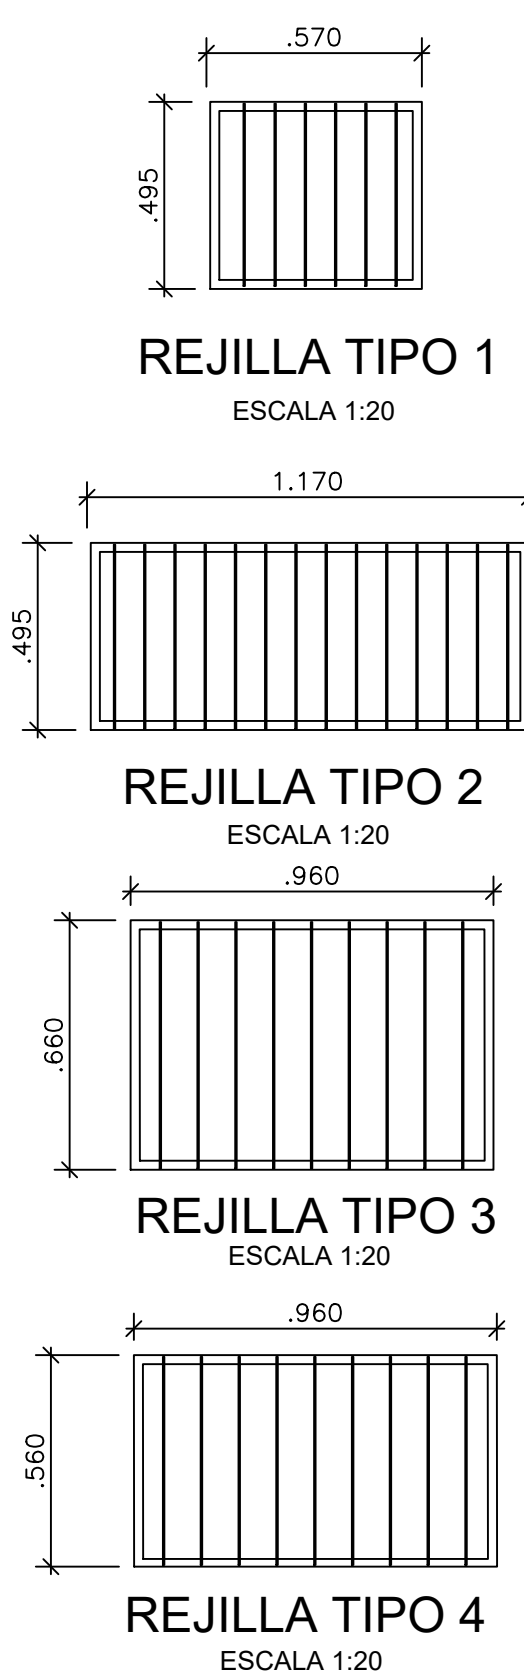

DETALLE DE PARRILLA DE TINA
DE TRANSFORMADOR
ESCALA 1:20

- NOTAS DE PARRILLA DE TRANSFORMADOR:
- LAS REJILLAS SE CONFORMAN POR MARCOS DE L 1 3/4"X1 3/4" X 1/4" Y PLATINAS DE 1 1/2"X 1/8".
 - LAS REJILLAS SE SOPORTAN SOBRE ÁNGULOS L 2"X2" X 1/4", FIJADOS A MUROS Y PEDESTAL DE CONCRETO CON PERNOS DE EXPANSIÓN DE 2"X 3/8" TIPO HILTI KWIK BOLT O SIMILAR @ 1.00M MÁXIMO DE ESPACIAMIENTO.
 - La estructura de parrilla de tina de transformador será de acero galvanizado según normas ASTM A90, A123, A153, B6 y/o A239 con un recubrimiento mínimo de 915 gr/m2 con una aplicación de recubrimiento de galvanizado de por lo menos 75mm. Se recomienda recubrimiento de acabado zinc rich epoxy DFT 75mm, poliuretano o similar para garantizar mayor durabilidad.