



Cod.: PA03C1-02-63-M115-0004-RB

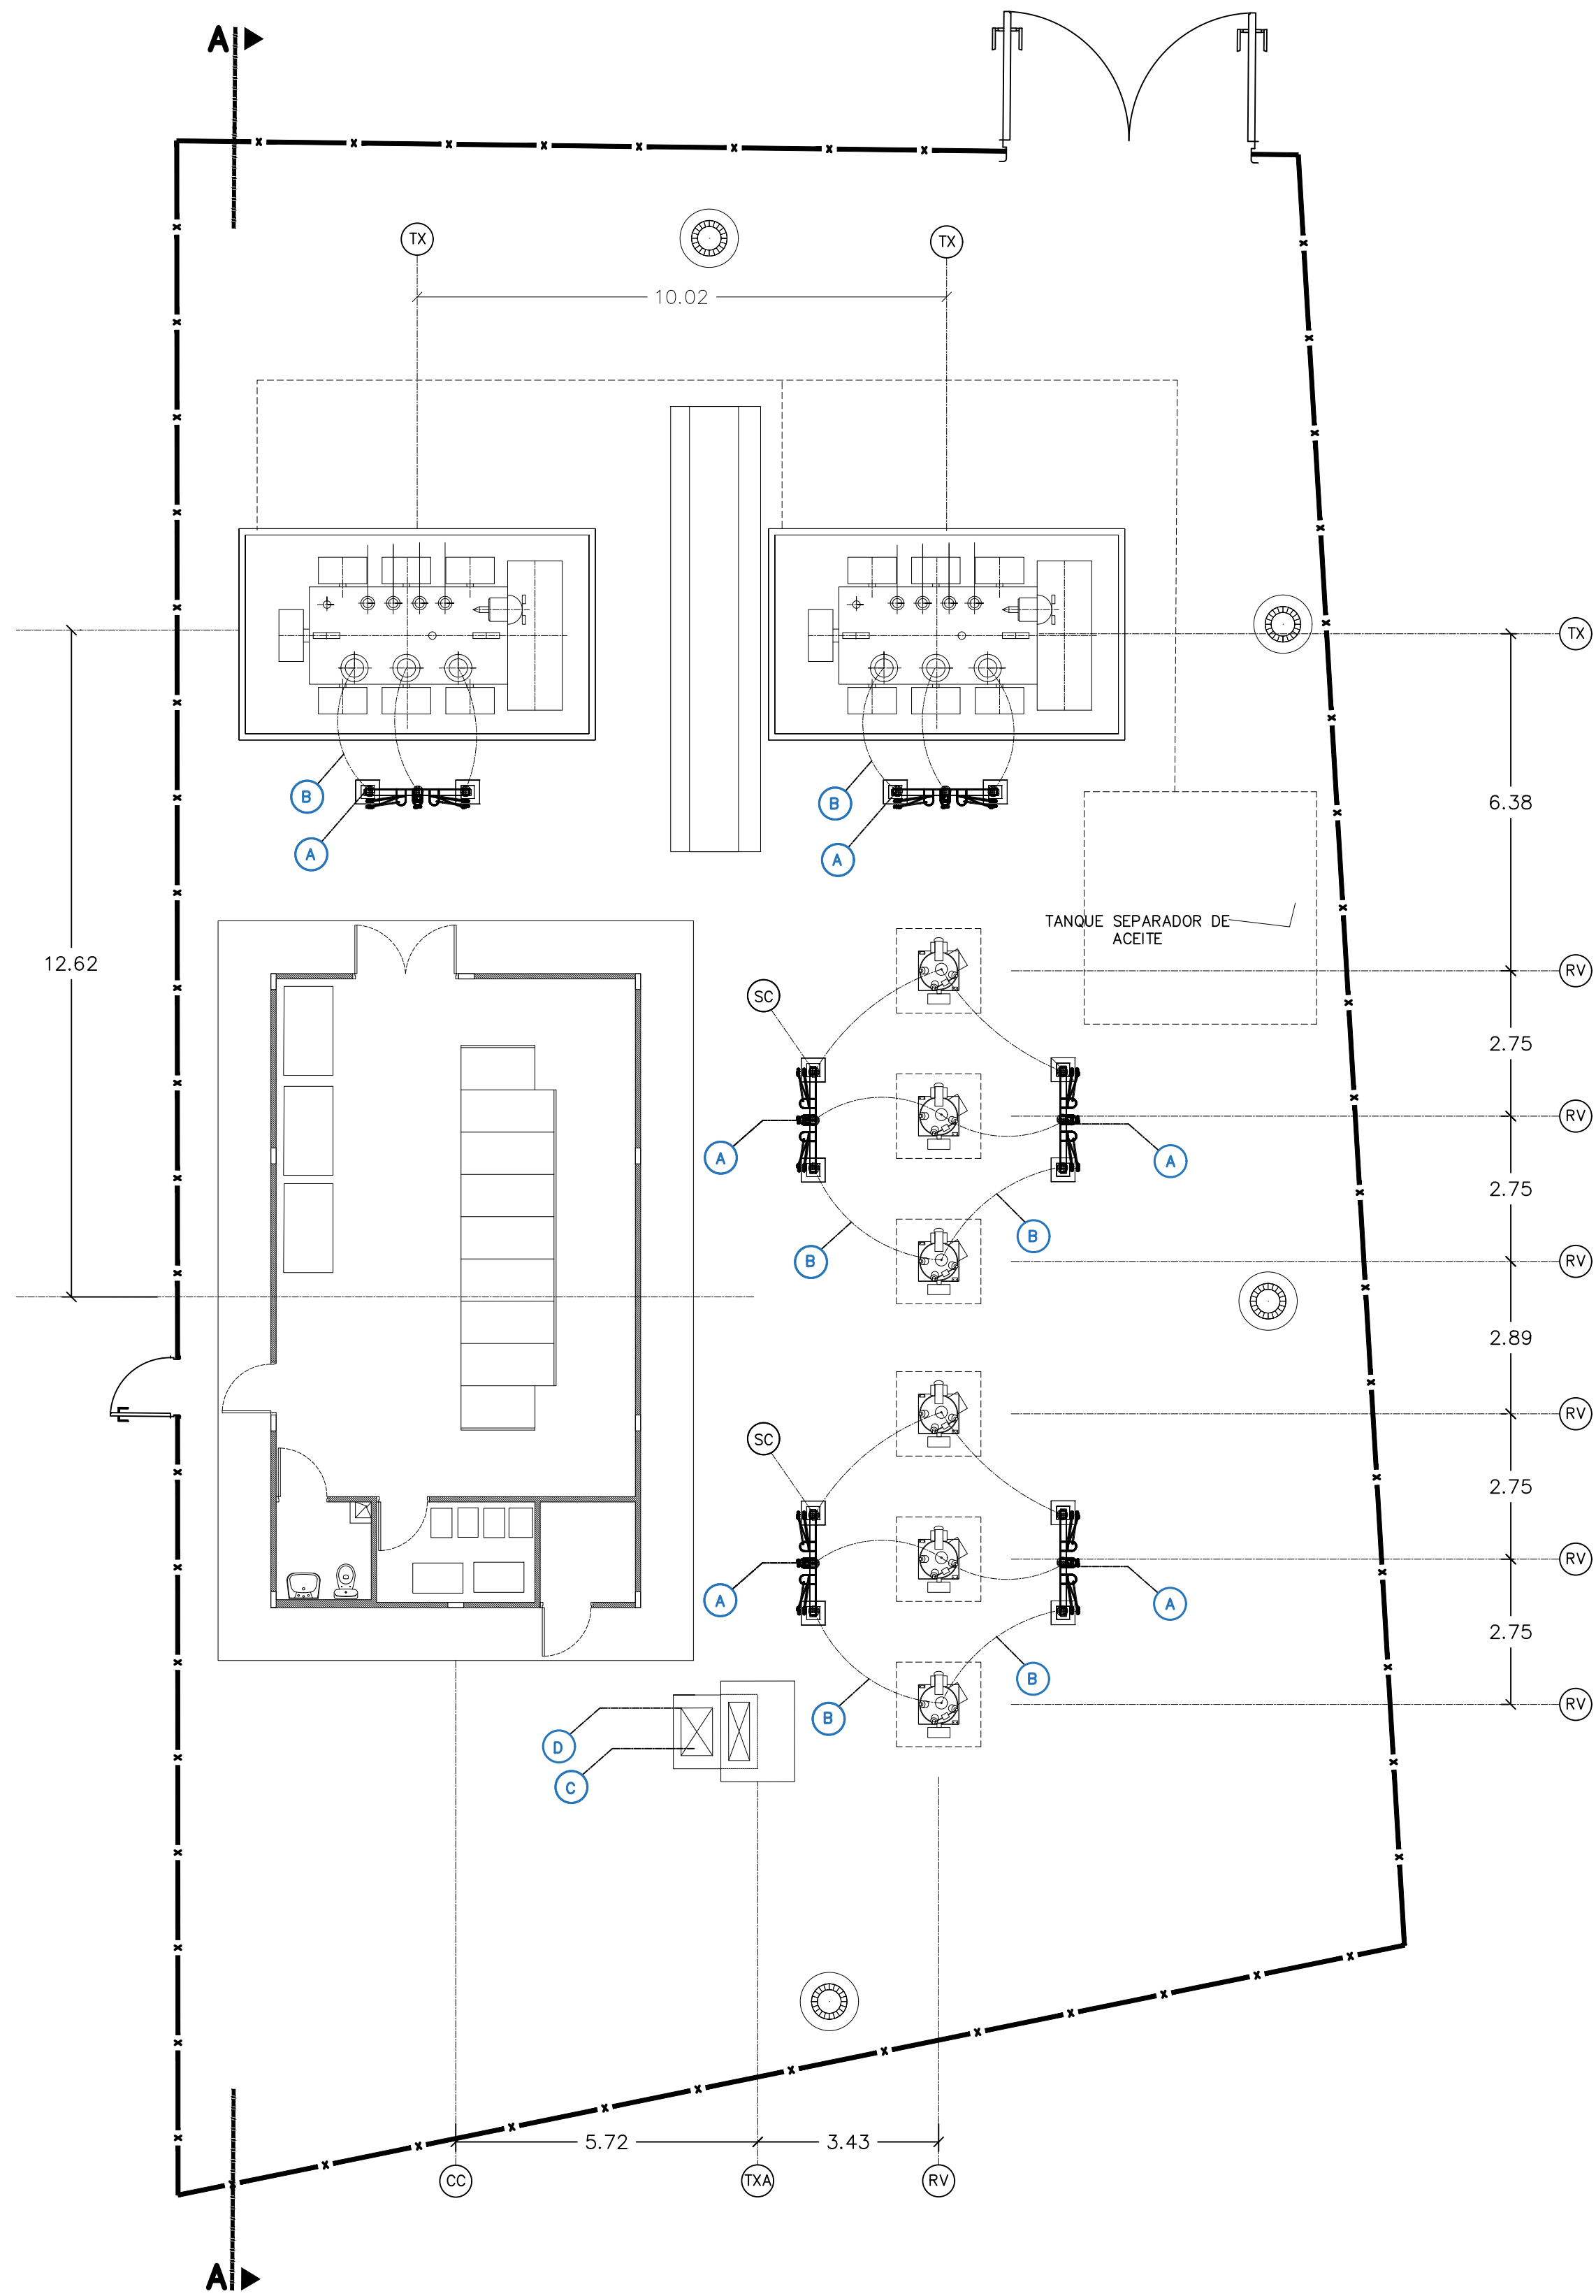

VISTA EN PLANTA
ESCALA 1:100

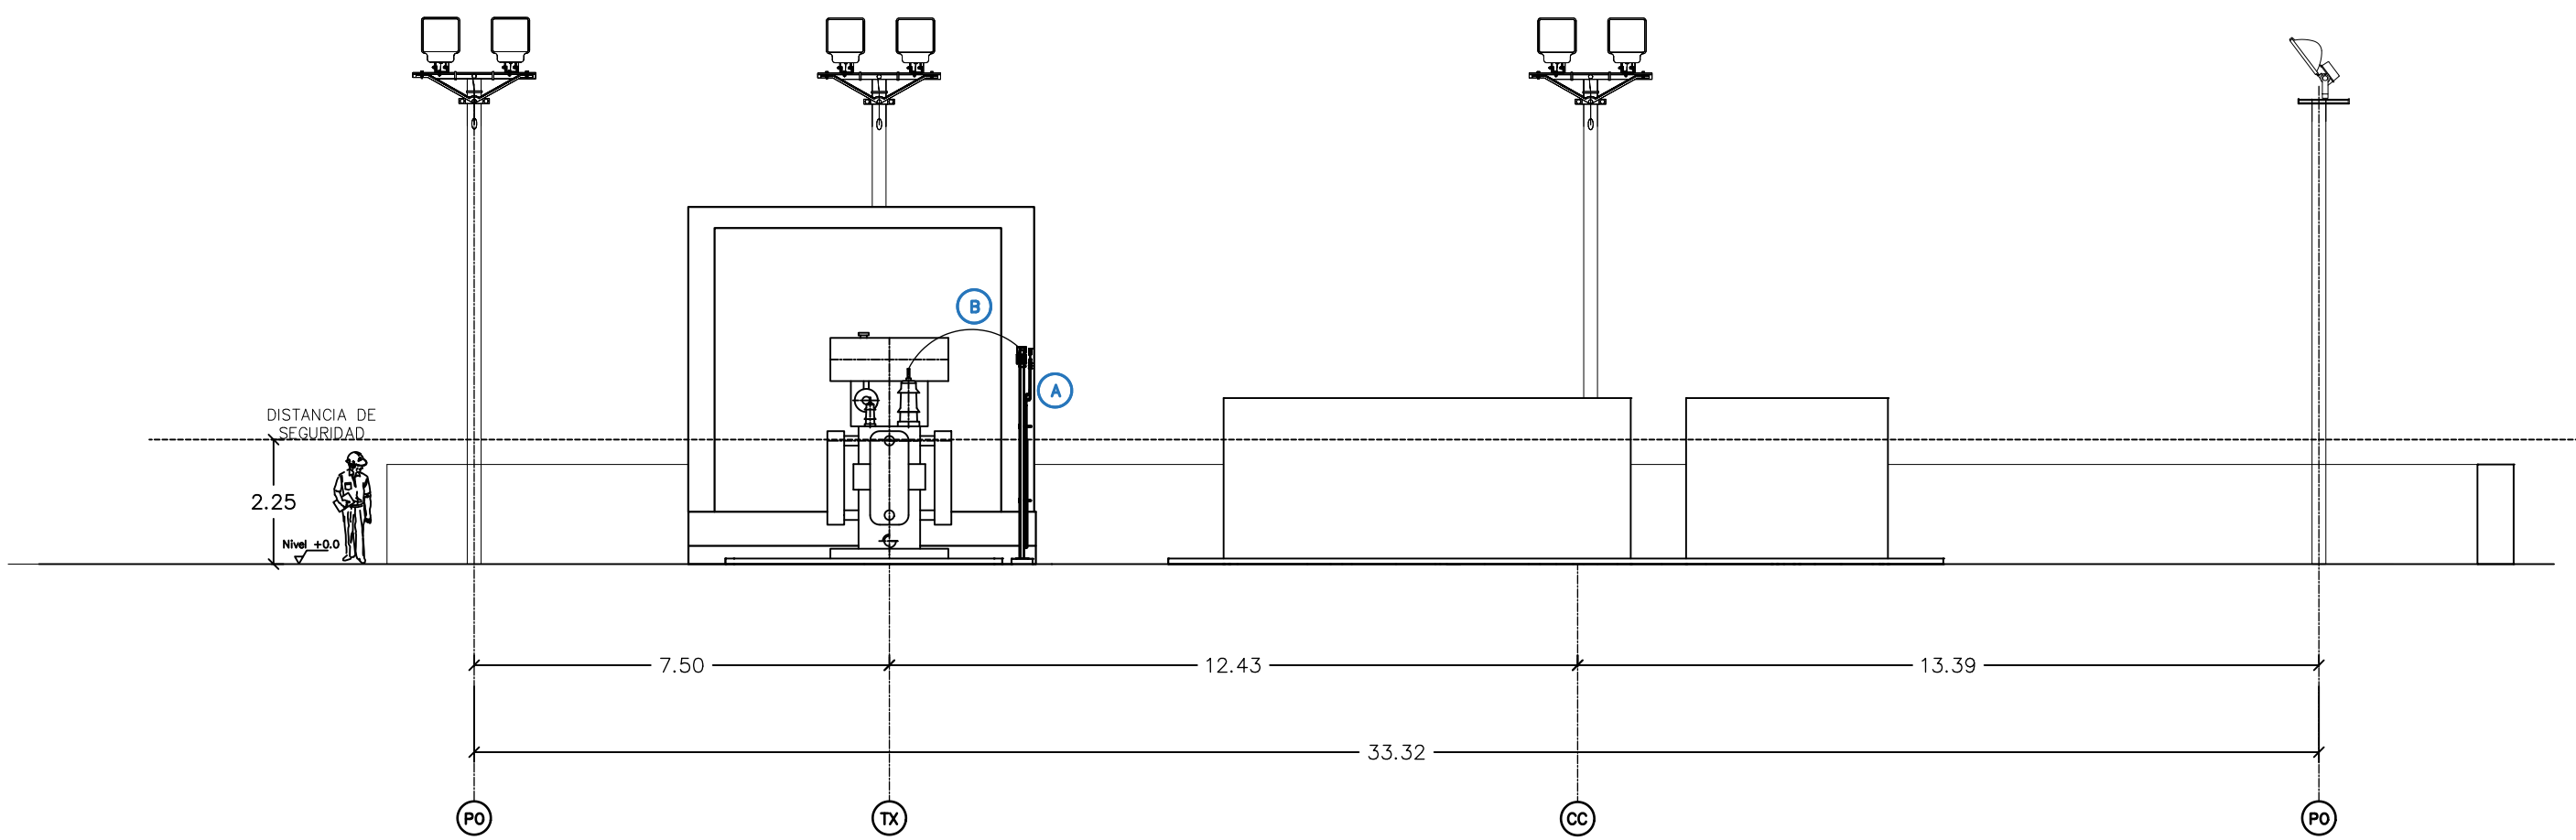

CONDUCTORES - SECCIÓN A - A
ESCALA 1:125

CABLES Y CONDUCTORES	
A	CABLE 750 ALUM XLPE 34.5 KV
B	CABLE 477 ACSR
C	CABLE #2 ALUM XLPE 34.5 KVE
D	CABLE 4/0 AWG THHN
E	CABLE 4/0 AWG DESNUDO RED TIERRA (NO MOSTRADO)

IDENTIFICACIÓN EQUIPOS	
RV	REGULADORES DE VOLTAJE
EMB	EQUIPO MANIOBRA BLINDADO
SC	SOPORTE DE CABLE
TX	TRANSFORMADOR DE POTENCIA
TXA	TRANSFORMADOR AUXILIAR