


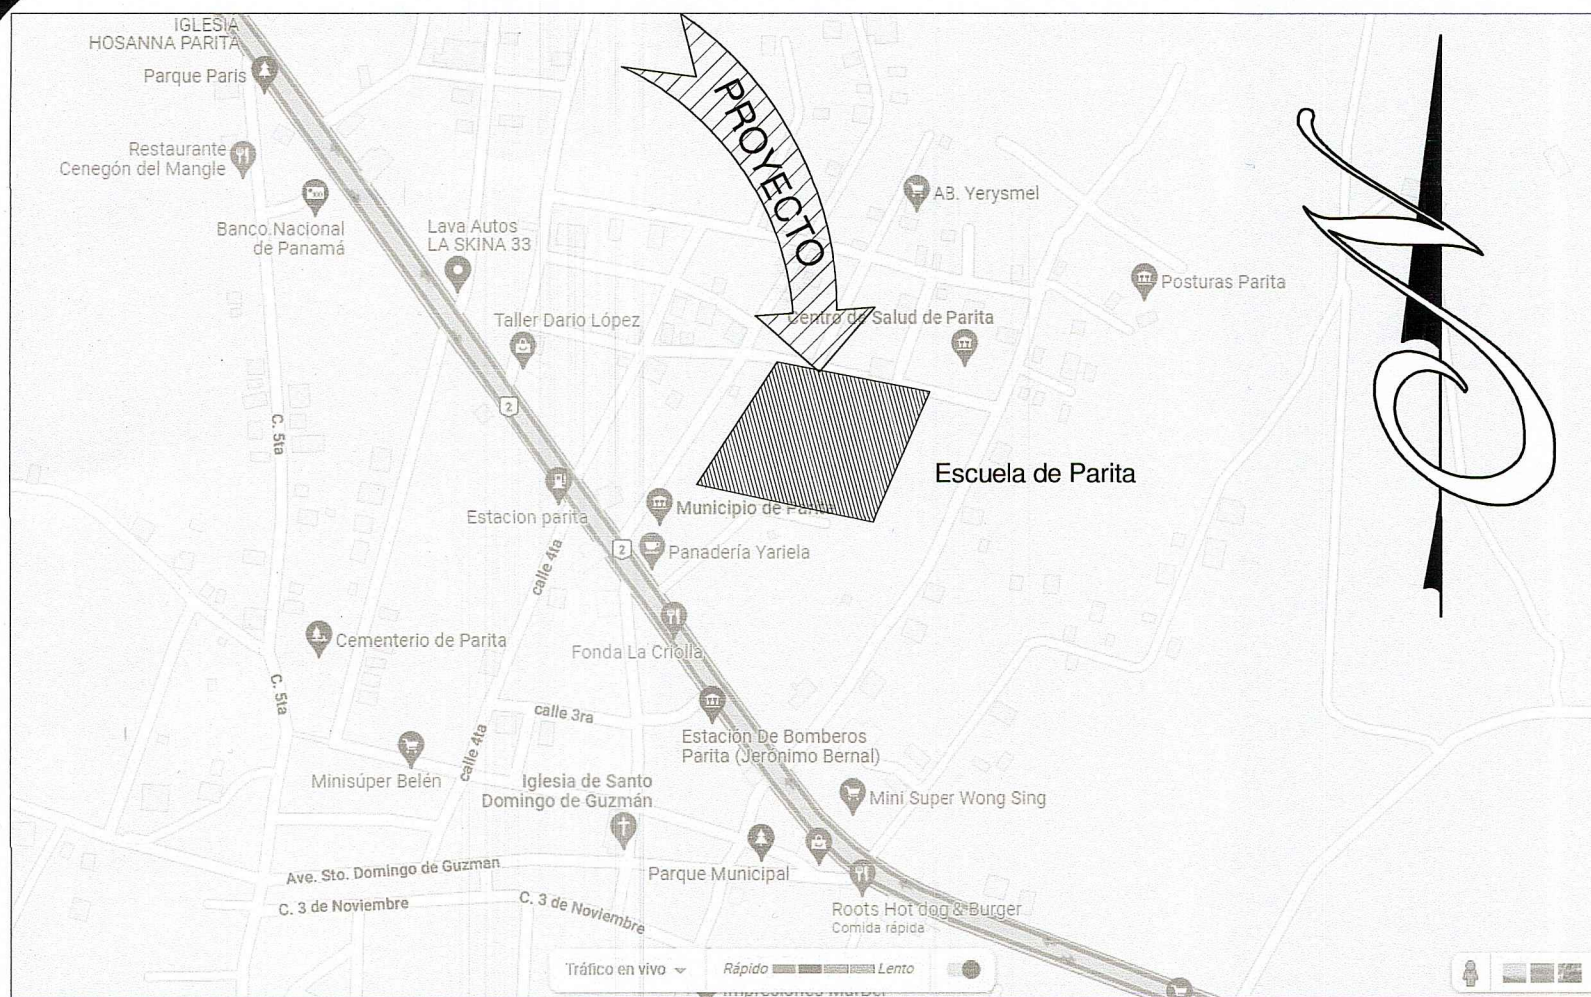

UBICACION REGIONAL

1 : 5000

DATOS GENERALES DEL PROYECTO	
FINCA	32
TOMO	46
FOLIO	196
FINCA 32	18325.38 m2
AREA A DESARROLLAR	13661.07 m2

RUMBOS DEL TERRENO				
ESTACION	N/S	RUMBO	E/W	DISTANCIA

L13-L14	S	65° 03' 49"	E	117.18
L14-L15	S	14° 58' 35"	W	112.89
L15-L16	N	67° 36' 49"	W	122.15
L16-L13	N	17° 45' 44"	E	117.54

TOTAL DE AREA DE TERRENO= 1Ha 3661.07m2

LEYENDA DE SIMBOLOGIAS

ESPACIO 101 AREA m2	NOMBRE NUMERO DE ESPACIOS Y AREA EN M2
1 DIBUJO ESCALA	TITULOS Y ESCALAS
N 90° 00' 00" E DISTANCIA	RUMBOS DE POLIGONO
NOMBRE ELEVACION V	NOMBRE DE ELEVACIONES
1 Ref A01	SECCIONES
1 Ref A01	DETALLES Y AMPLIACIONES
1 Ref A01	ELEVACIONES O FACHADAS
1	EJES DE CONSTRUCCION
N	NIVELES
ELEVACION NOMBRE	NOMBRE DE NIVELES
101	NUMERO DE PUERTAS
V01	NUMERO DE VENTANAS
1 / A101	LLAMADOS DETALLES

JUNTA COMUNAL DE PARITA
(ANTES RESTO DE FINCA 32
TOMO 46
FOLIO 196)

ROSENDA RODRIGUEZ DE ACOSTA
(ANTES RESTO DE FINCA 32
TOMO 46
FOLIO 196)

PLANTA DE LOCALIZACION GENERAL

1 : 300

ANUEL CONCEPCION CEDENO DELGADO
FINCA 9021
TOMO 1094
FOLIO 496


VOLUMEN DE RELLENO Y CORTE				
FASE	MATERIAL	RELLENO	CORTE	AREA DE SUPERFICIE
EXISTENTE	0.00 m³	0.00 m³	0.00 m³	17400.24 m²
PROPUESTA	1835.88 m³	2344.70 m³	508.82 m³	12824.52 m²
PROPUESTA	-4451.45 m³	0.00 m³	4451.45 m³	4634.64 m²

CUADRO DE AREAS


ESPACIO	Area
Baños Publicos	57.24 m²
Bohio	16.00 m²
Cancha	4634.64 m²
Caseta e Jugadores No.1	9.87 m²
Caseta e Jugadores No.2	9.81 m²
Dormitorios	117.69 m²
Graderia No.1	172.79 m²
Graderia No.2	172.79 m²
Oficina y Deposito	49.98 m²
Vestidor Y Baños No.1	38.31 m²
Vestidor Y Baños No.2	38.31 m²
Pavimento	479.96 m²
Estacionamientos	102.00 m²
Pavimento Puerta Cochera	102.00 m²
Veredas	1501.61 m²
Finca 32	18325.38 m2
Area a Desarrollar	13661.07 m2

COORDENADAS UTM

EST.	DISTANCIA	RUMBO	COORD. ESTE	COORD. NORTE
L13	122.15 m	N 15° 57' 59" E	553137.03	884141.76
L14	112.89 m	N 81° 26' 37" W	553170.63	884259.20
L15	117.18 m	S 18° 30' 59" W	553059.00	884276.00
L16	117.54 m	S 78° 39' 28" E	553021.78	884164.88

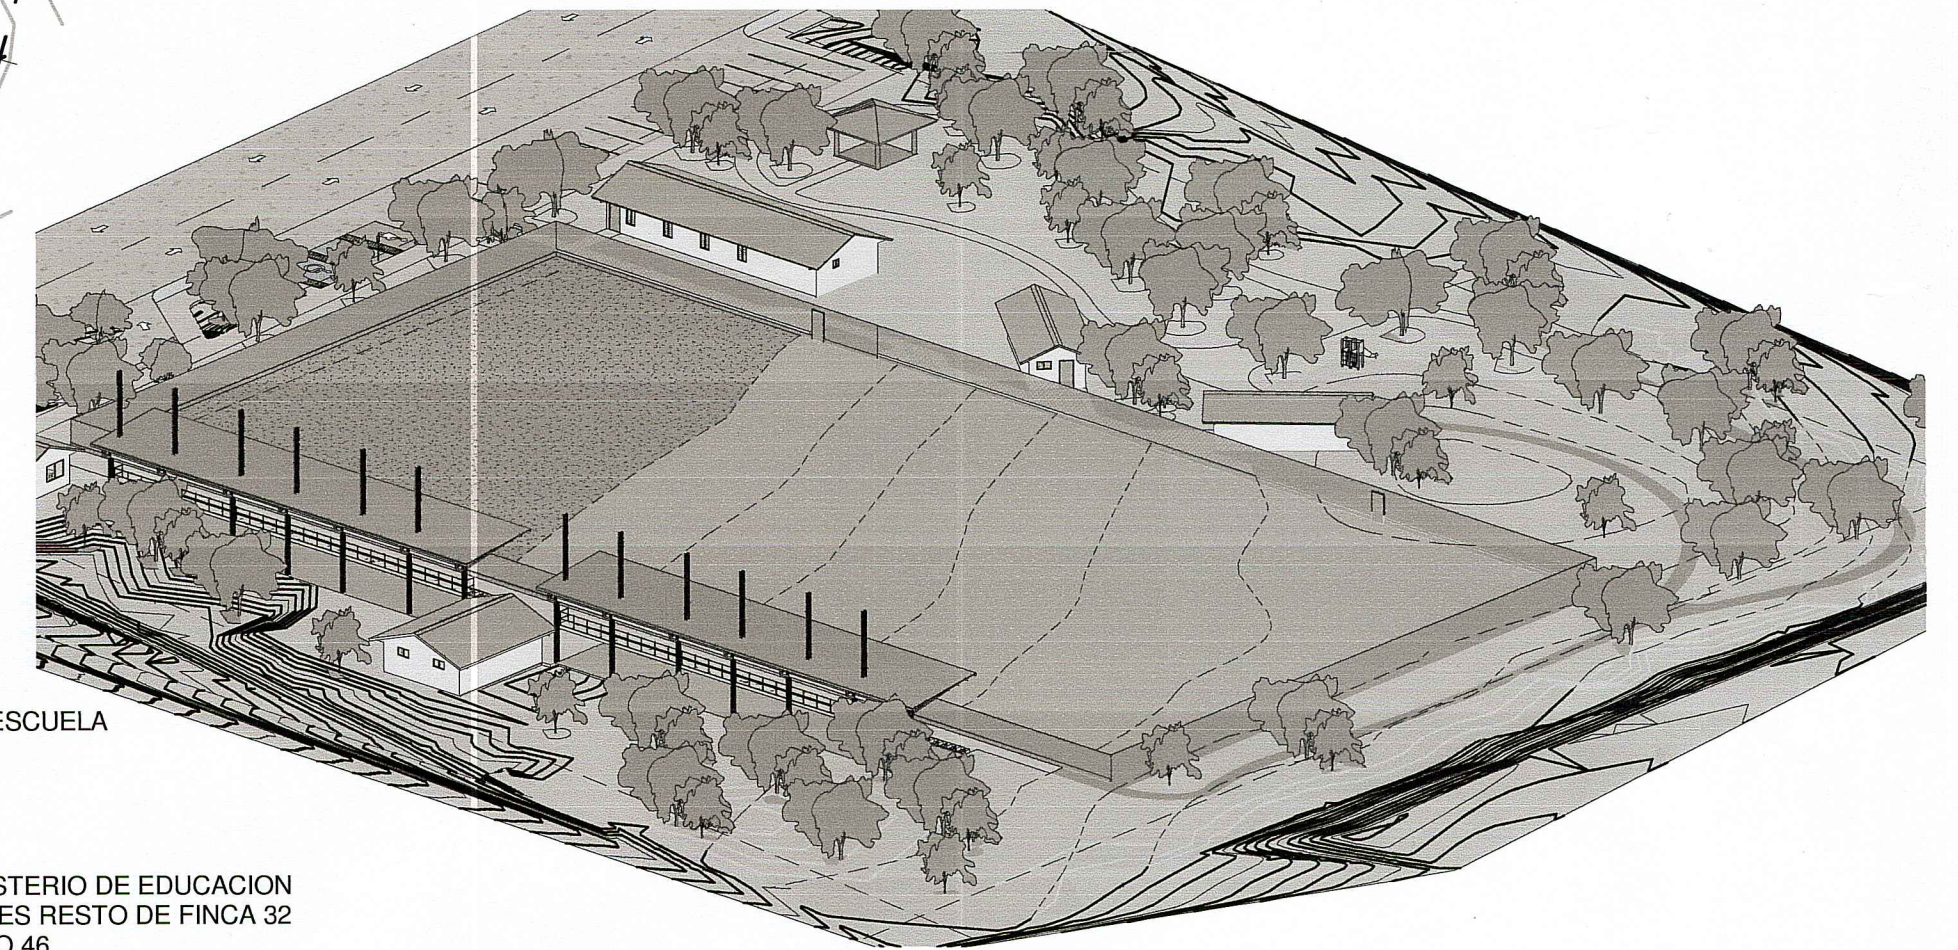


Modelado Vista A

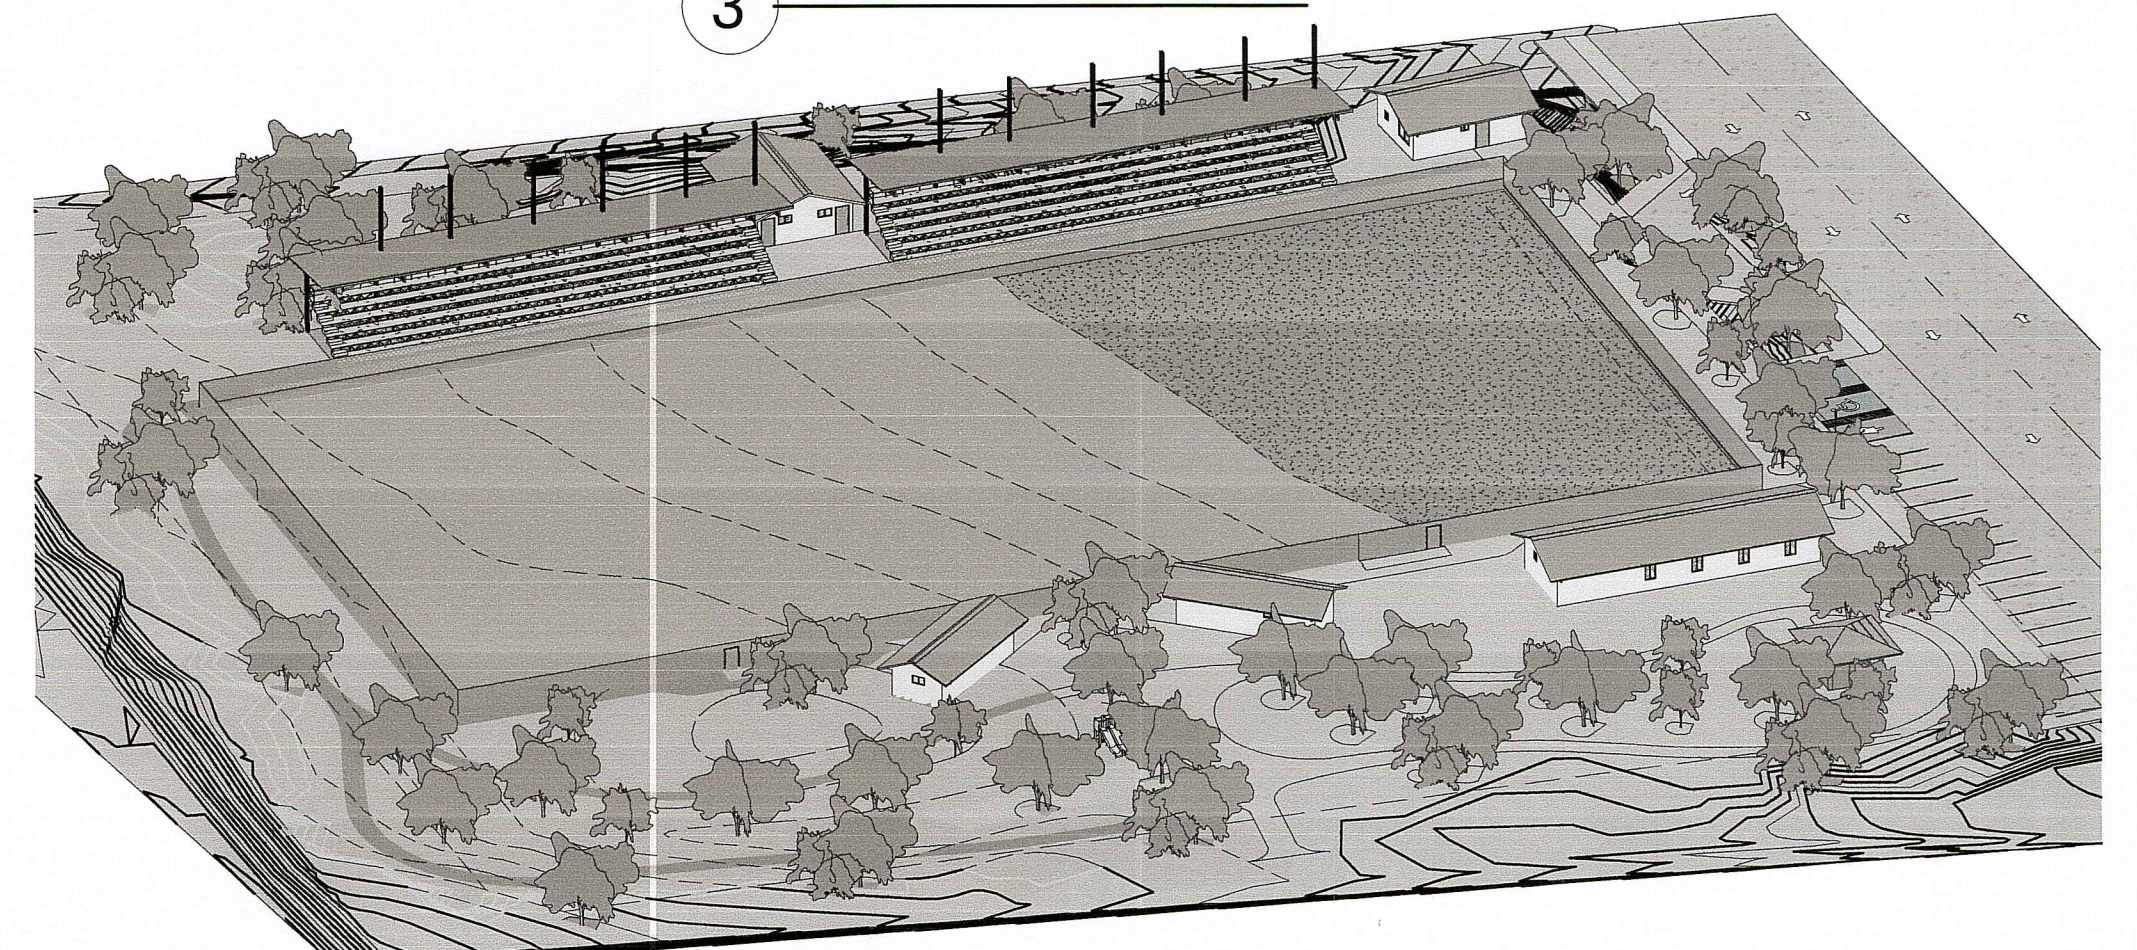

Modelado Vista B

JOSE VEGA CASTRO
ARQUITECTO
LICENCIA 05-05-001-045
FIRMA
Ley 15 del 26 de enero de 1959
Junta Técnica de Ingeniería y Arquitectura

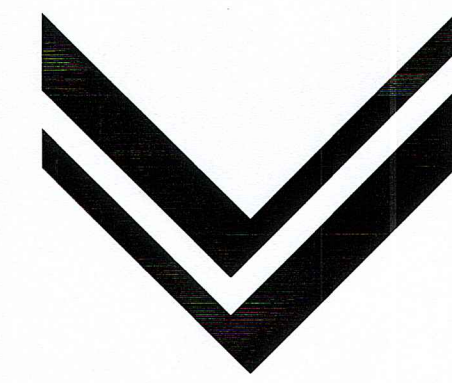

JOSE VEGA CASTRO
ARQUITECTO
TEL. 6613-7764 / 244-3891
josevega@cwpanama.net


JOSE VEGA CASTRO ARQUITECTO

Nombre de Pliego: "ESTUDIO, DISEÑO Y CONSTRUCCIÓN DEL NUEVO ESTADIO DE FÚTBOL DE PARITA, UBICADO EN EL CORREGIMIENTO DE PARITA, DISTRITO DE PARITA, PROVINCIA DE HERRERA"


Localización

UBICACION
CORREGIMIENTO DE PARITA, DISTRITO DE PARITA, PROVINCIA DE HERRERA, REPUBLICA DE PANAMA.

Diseño: Arq. Jose Vega	Dibujo: Arq. Jose Vega	Fecha: FEBRERO 2016
Calculo: Arq. Jose Vega	Coordinación: Arq. Jose Vega	Escala: As indicated
Revizado: Arq. Jose Vega	Lote: A01	Serie: A01

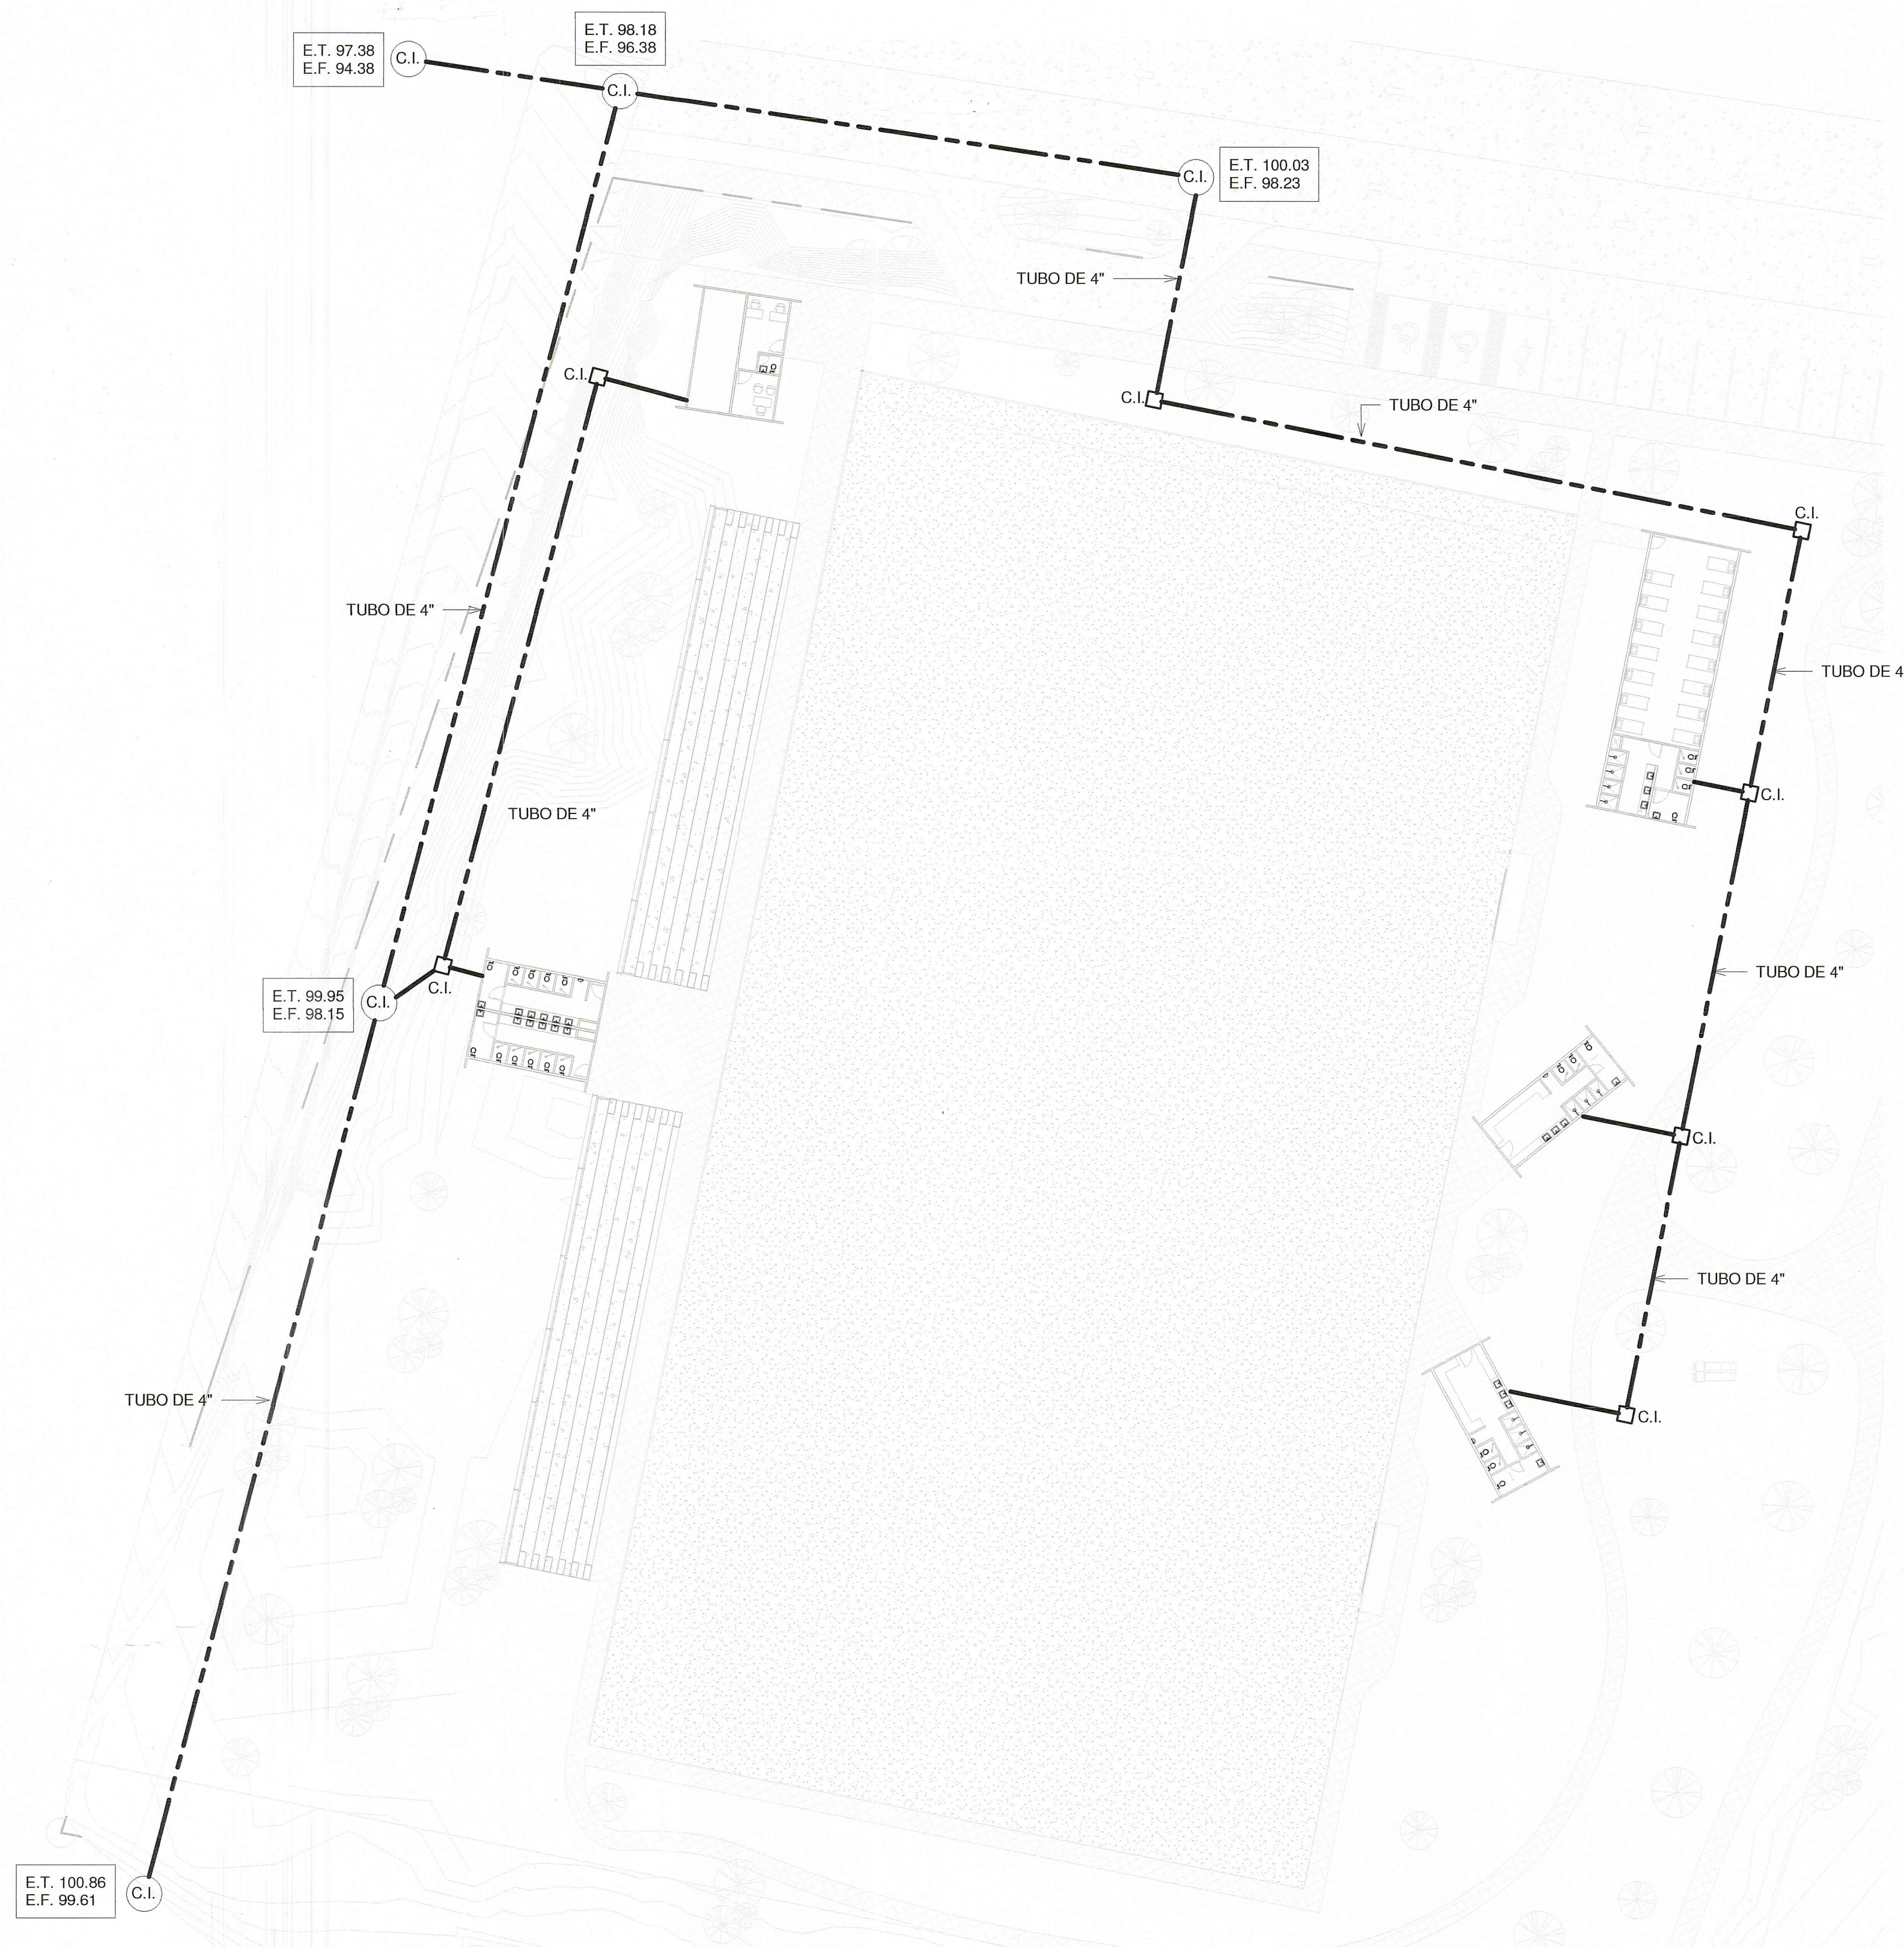

1 PLANTA GENERAL SANITARIA
1 : 300

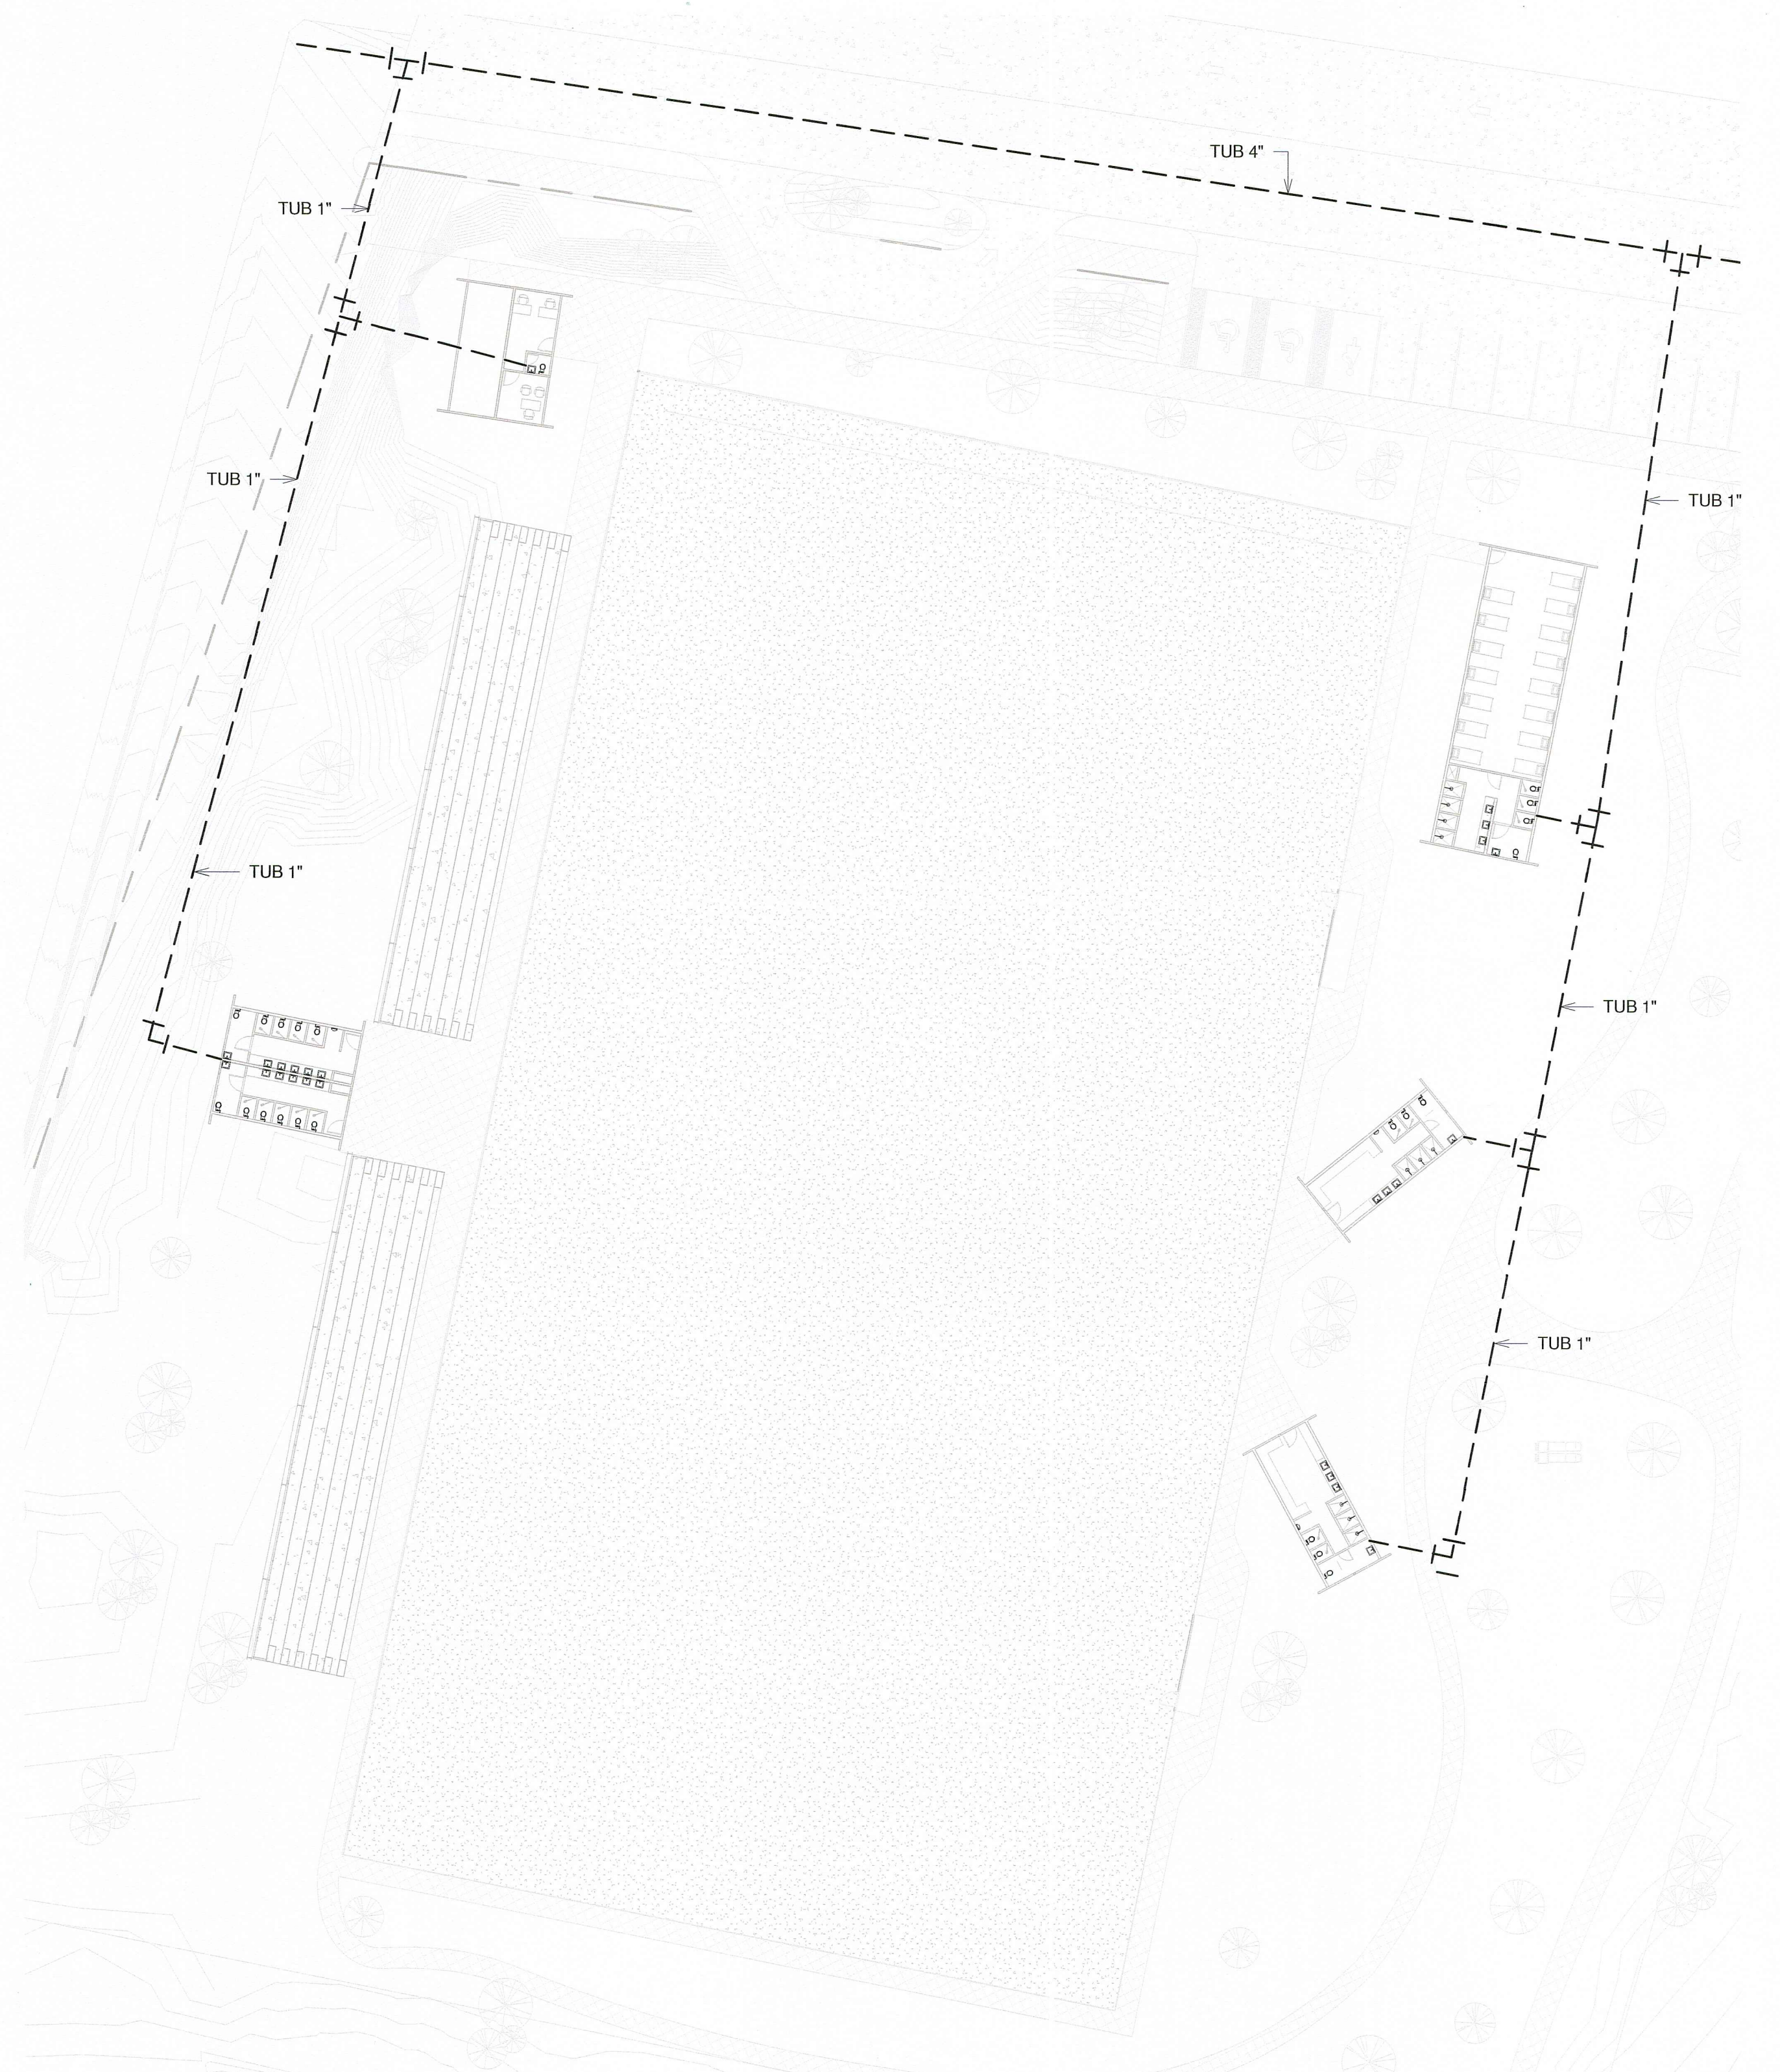

2 PLANTA GENERAL PLOMERIA
1 : 300

JOSE FRANCISCO VEGA BACILLI
INGENIERO MECANICO
IDONEIDAD N° 2224-016-050

FIRMA
Ley 15 del 26 de enero de 1959
Junta Técnica de Ingeniería y Arquitectura

JOSE E. VEGA CASTRO
INGENIERO CIVIL
LICENCIA N° 2217-006-009

FIRMA
Ley 15 del 26 de enero de 1959
Junta Técnica de Ingeniería y Arquitectura

JOSE VEGA CASTRO
ARQUITECTO
LICENCIA N° 2201-045

FIRMA
Ley 15 del 26 de enero de 1959
Junta Técnica de Ingeniería y Arquitectura

JOSE VEGA CASTRO
ARQUITECTO
TEL. 6613-7764 / 244-3891
josevega@cwpanama.net

JOSE VEGA CASTRO
ARQUITECTO

Nombre de Pliego: "ESTUDIO, DISEÑO Y CONSTRUCCIÓN DEL NUEVO ESTADIO DE FÚTBOL DE PARITA, UBICADO EN EL CORREGIMIENTO DE PARITA, DISTRITO DE PARITA, PROVINCIA DE HERRERA"				
PLOMERIA				
UBICACION CORREGIMIENTO DE PARITA, DISTRITO DE PARITA, PROVINCIA DE HERRERA, REPUBLICA DE PANAMA.				
Diseño:	Author	Dibujo:	Author	Fecha: FEBRERO 2016
Calculo:		Coordinacion	Checker	Escala: 1 : 300
Revizado:	Checker	Lote:		Hoja: A11 Serie: